


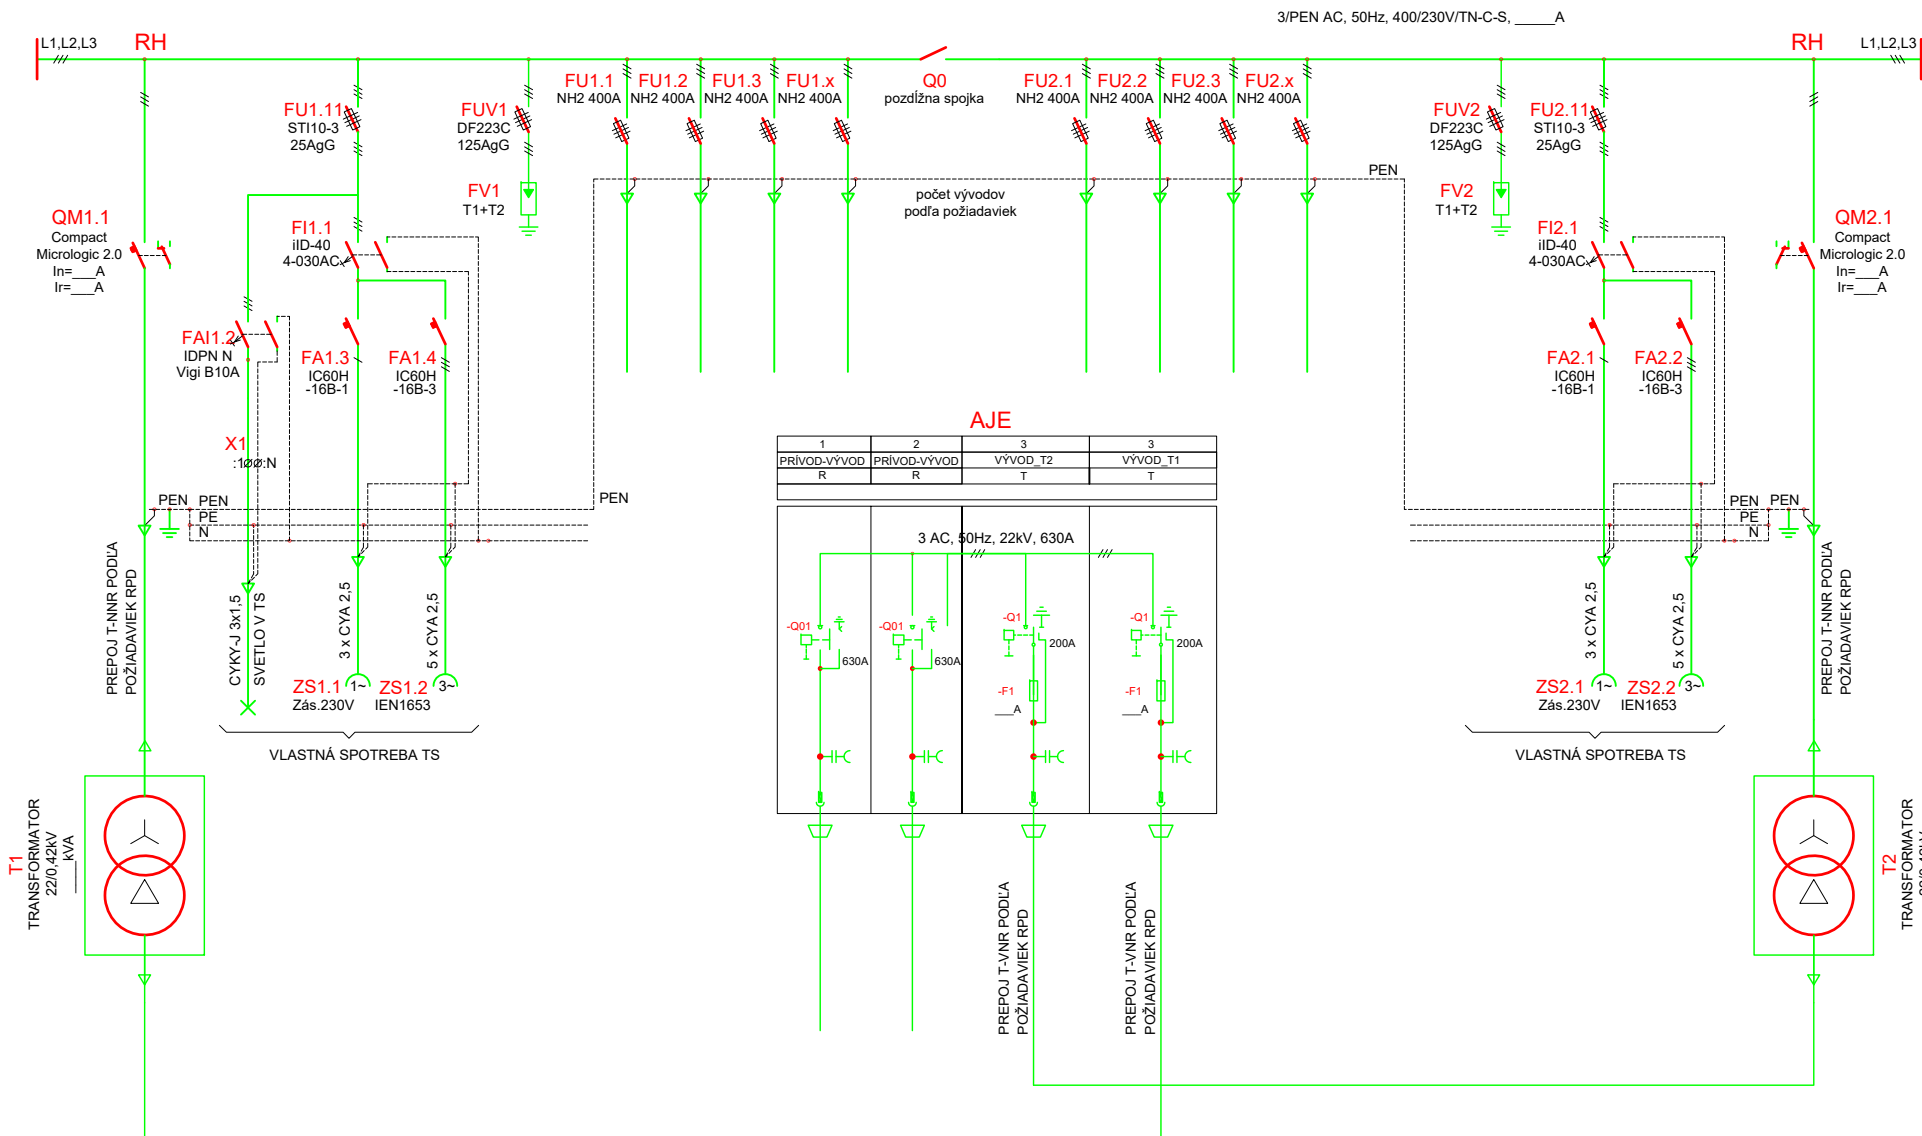

typová schéma NN rozvádzača
bez merania

elektro
HARAMIA