




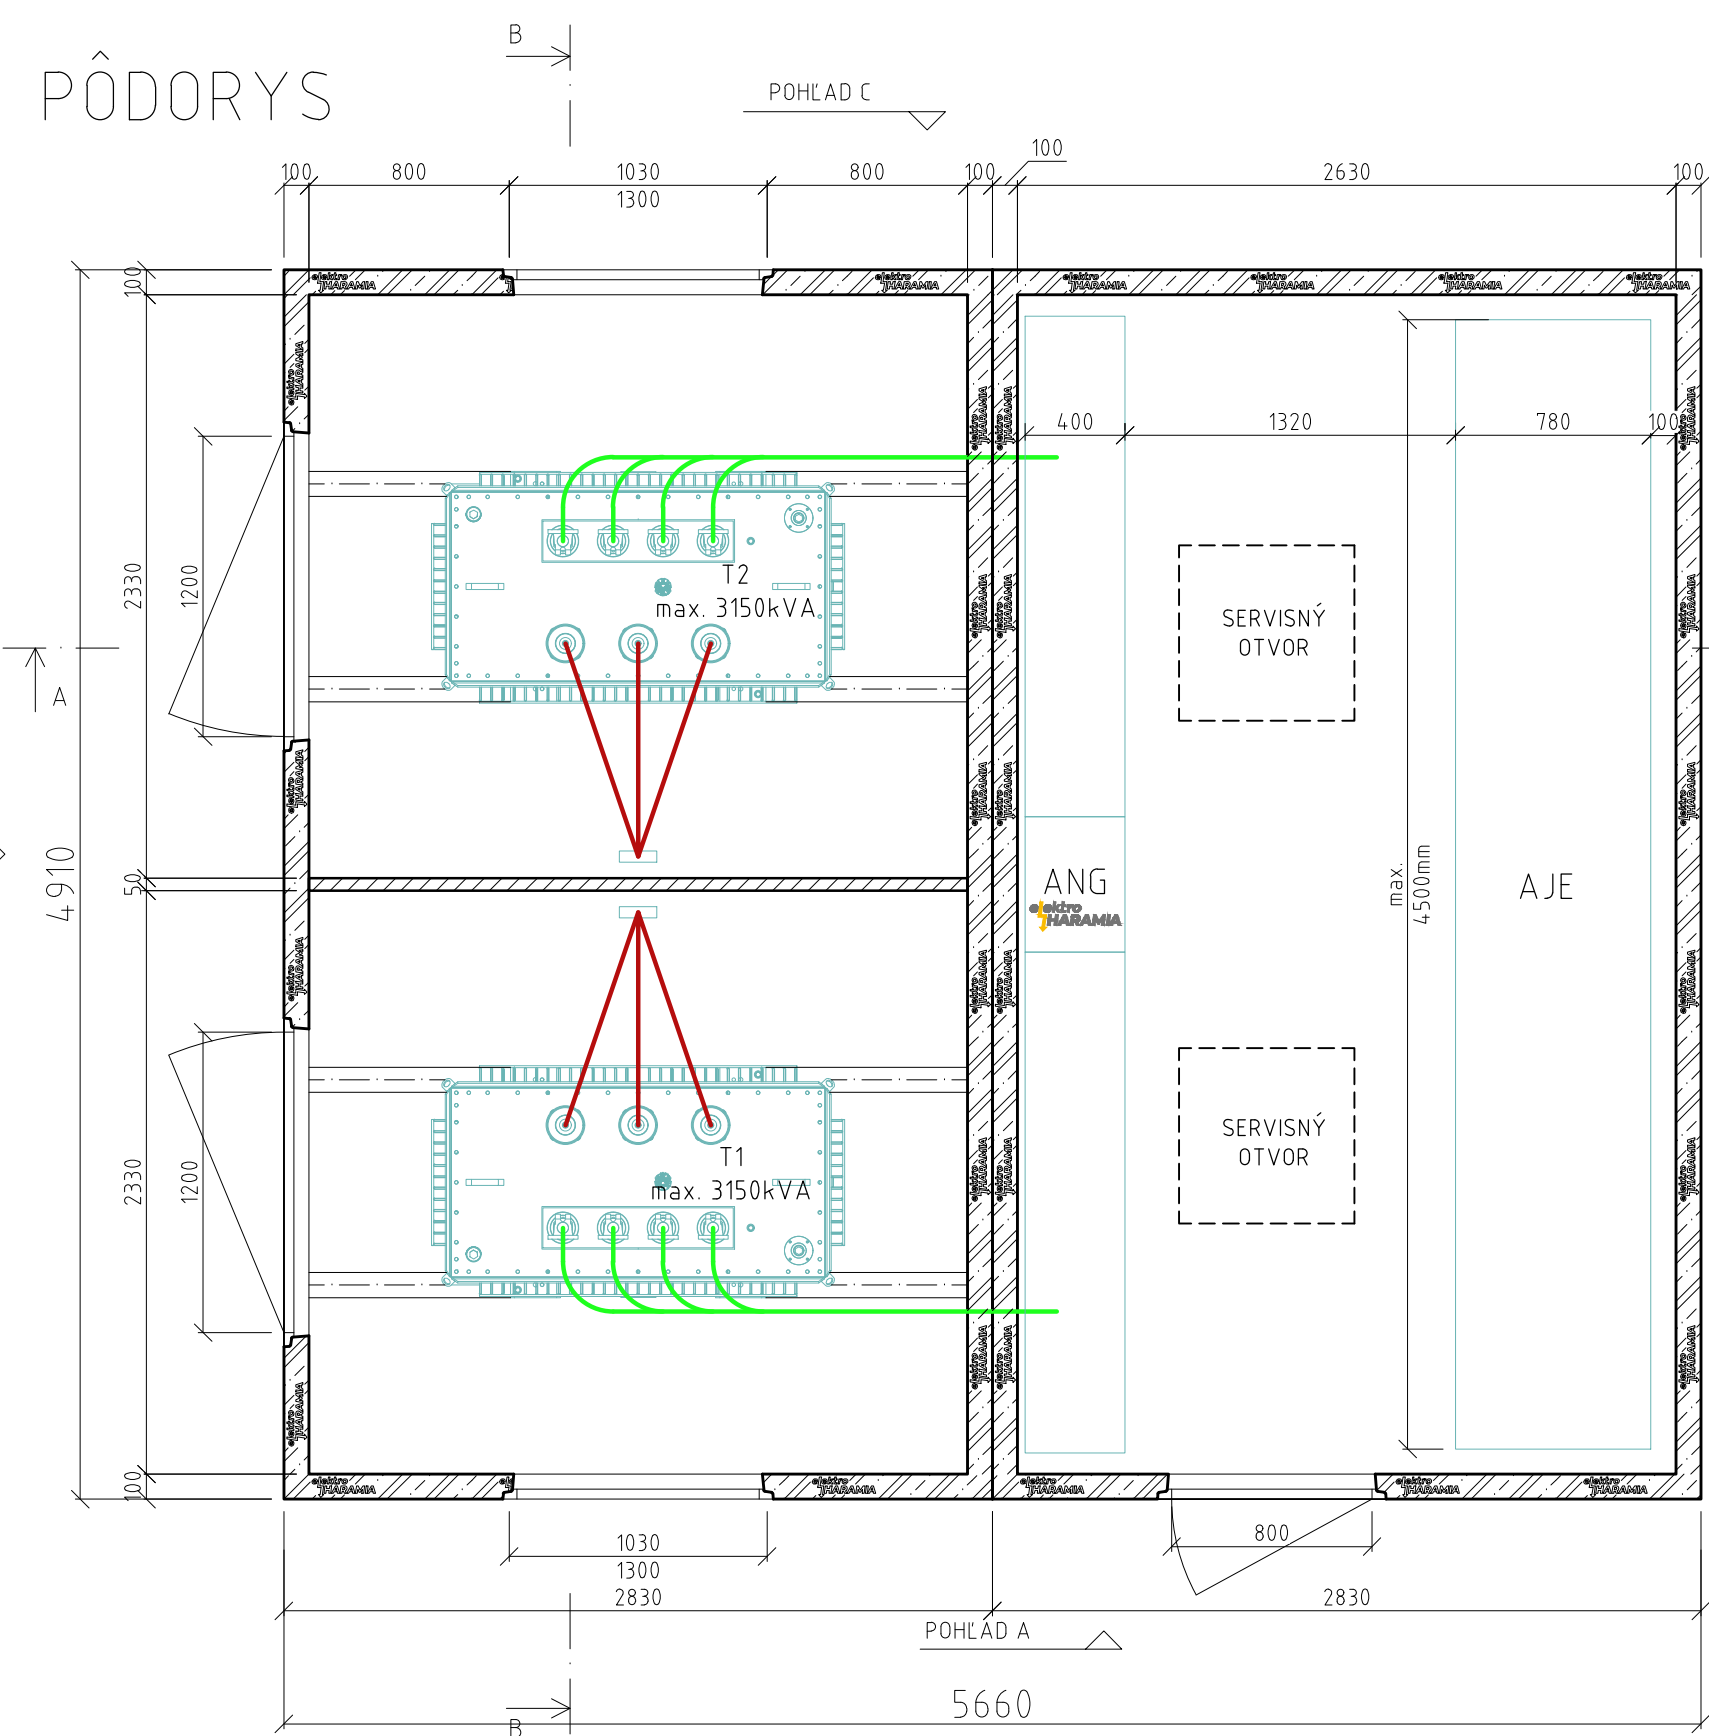


VNÚTORNÉ OSVETLENIE

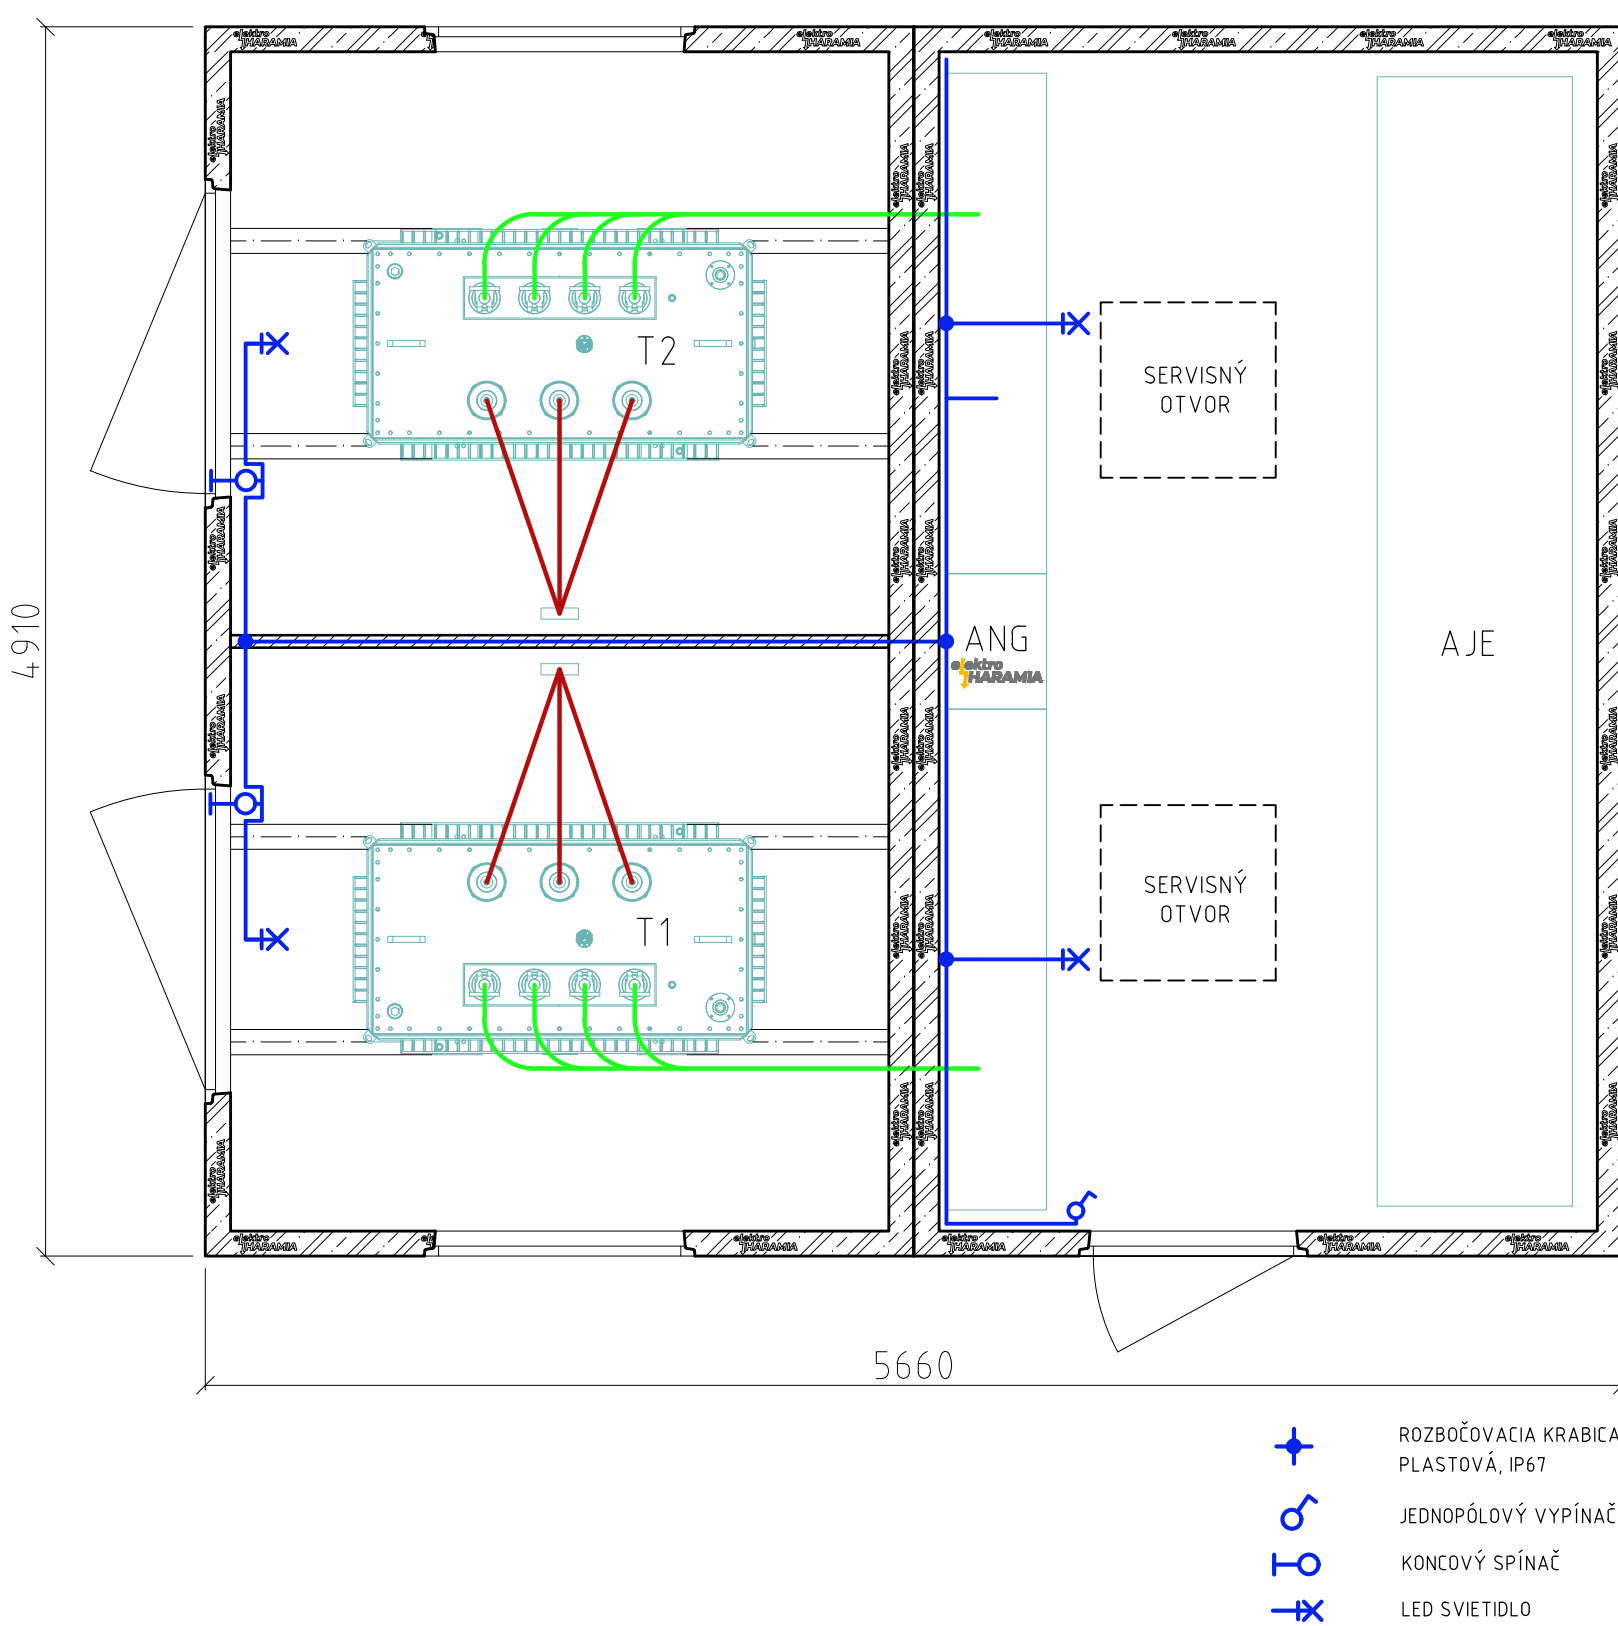


VNÚTORNÉ UZEMNENIE

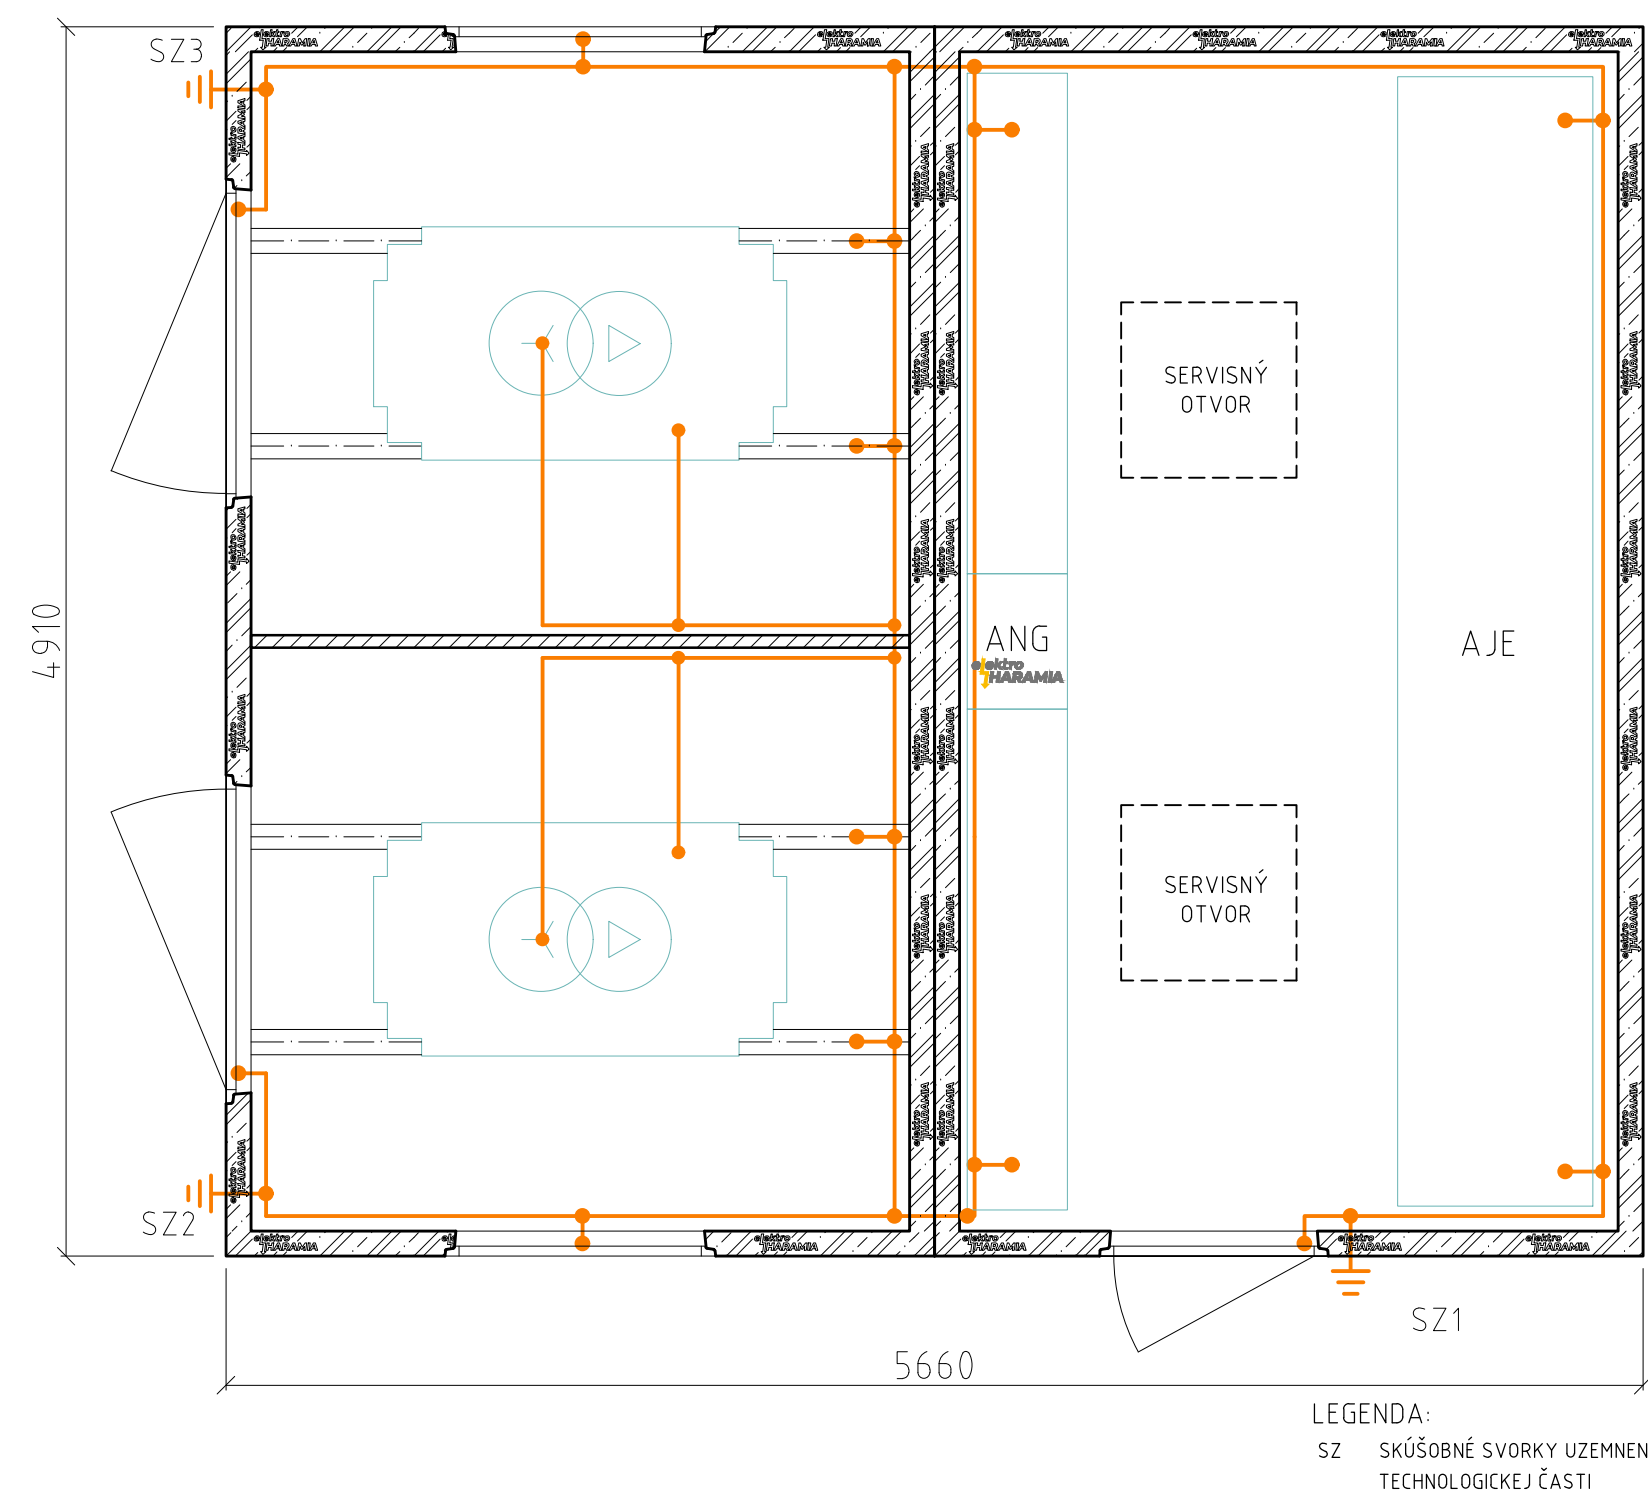


VONKAJŠIE UZEMNENIE + BLESKOZVOD

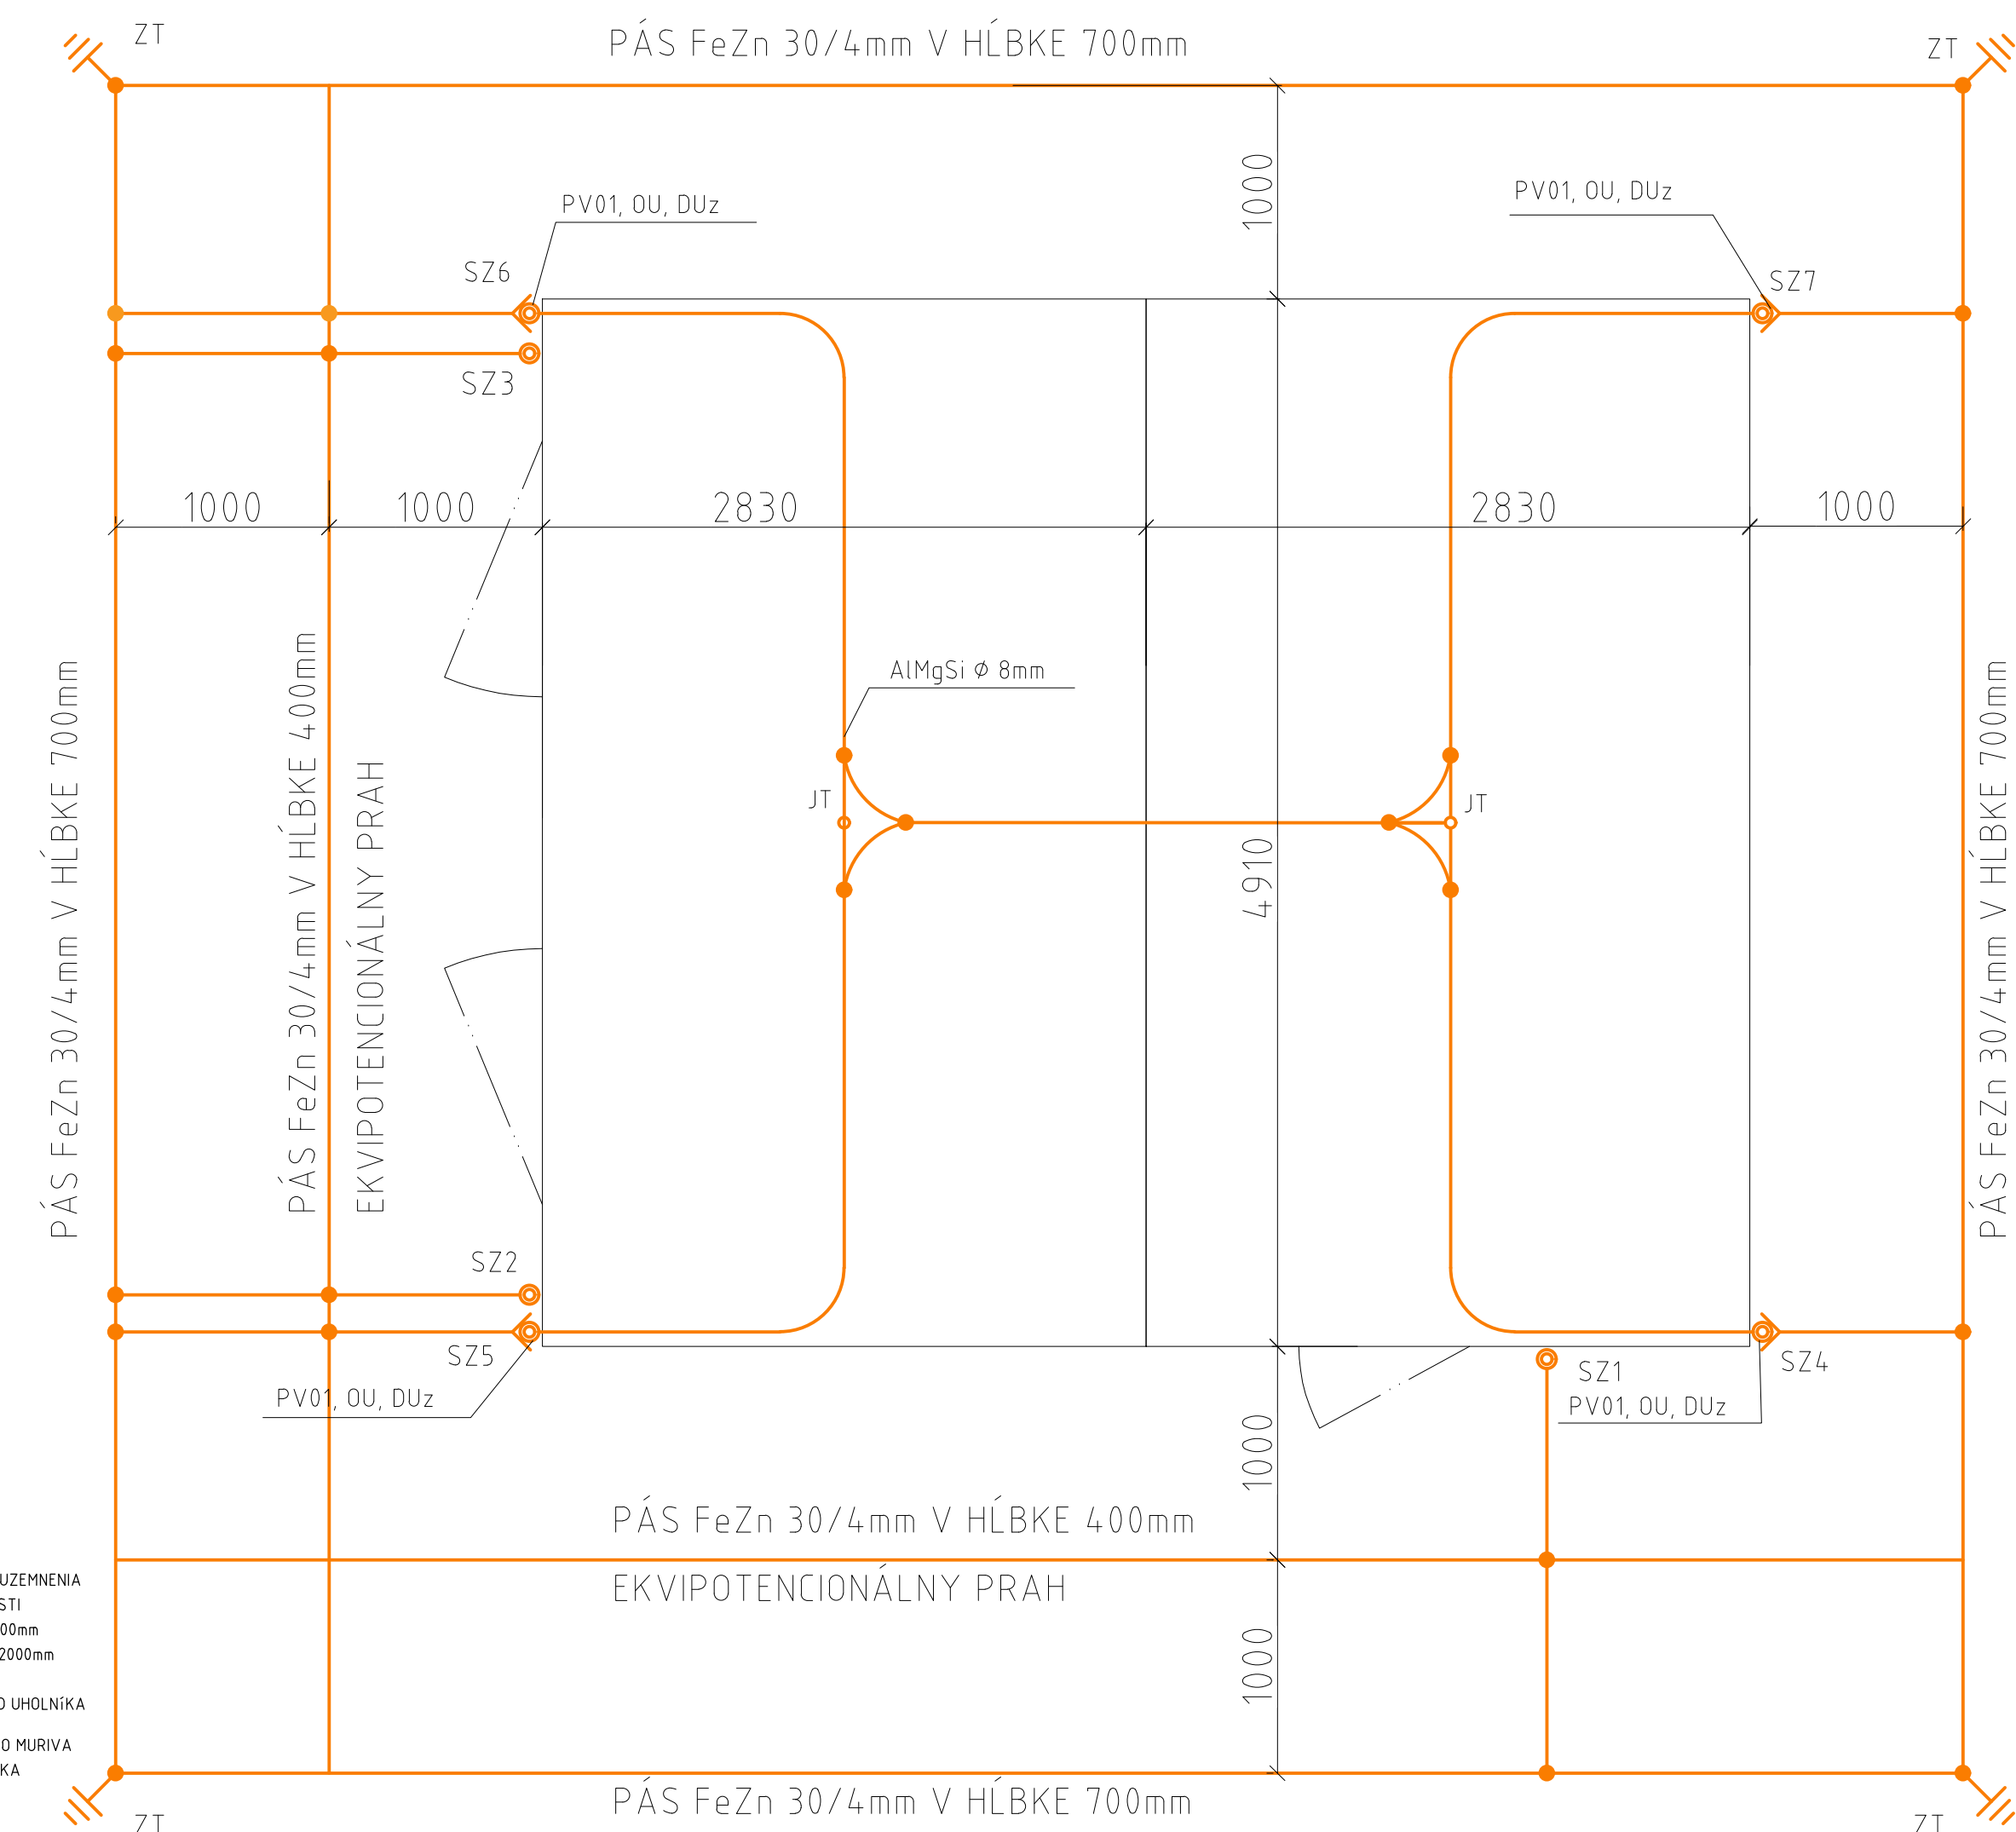


CELKOVÝ VÝKOP

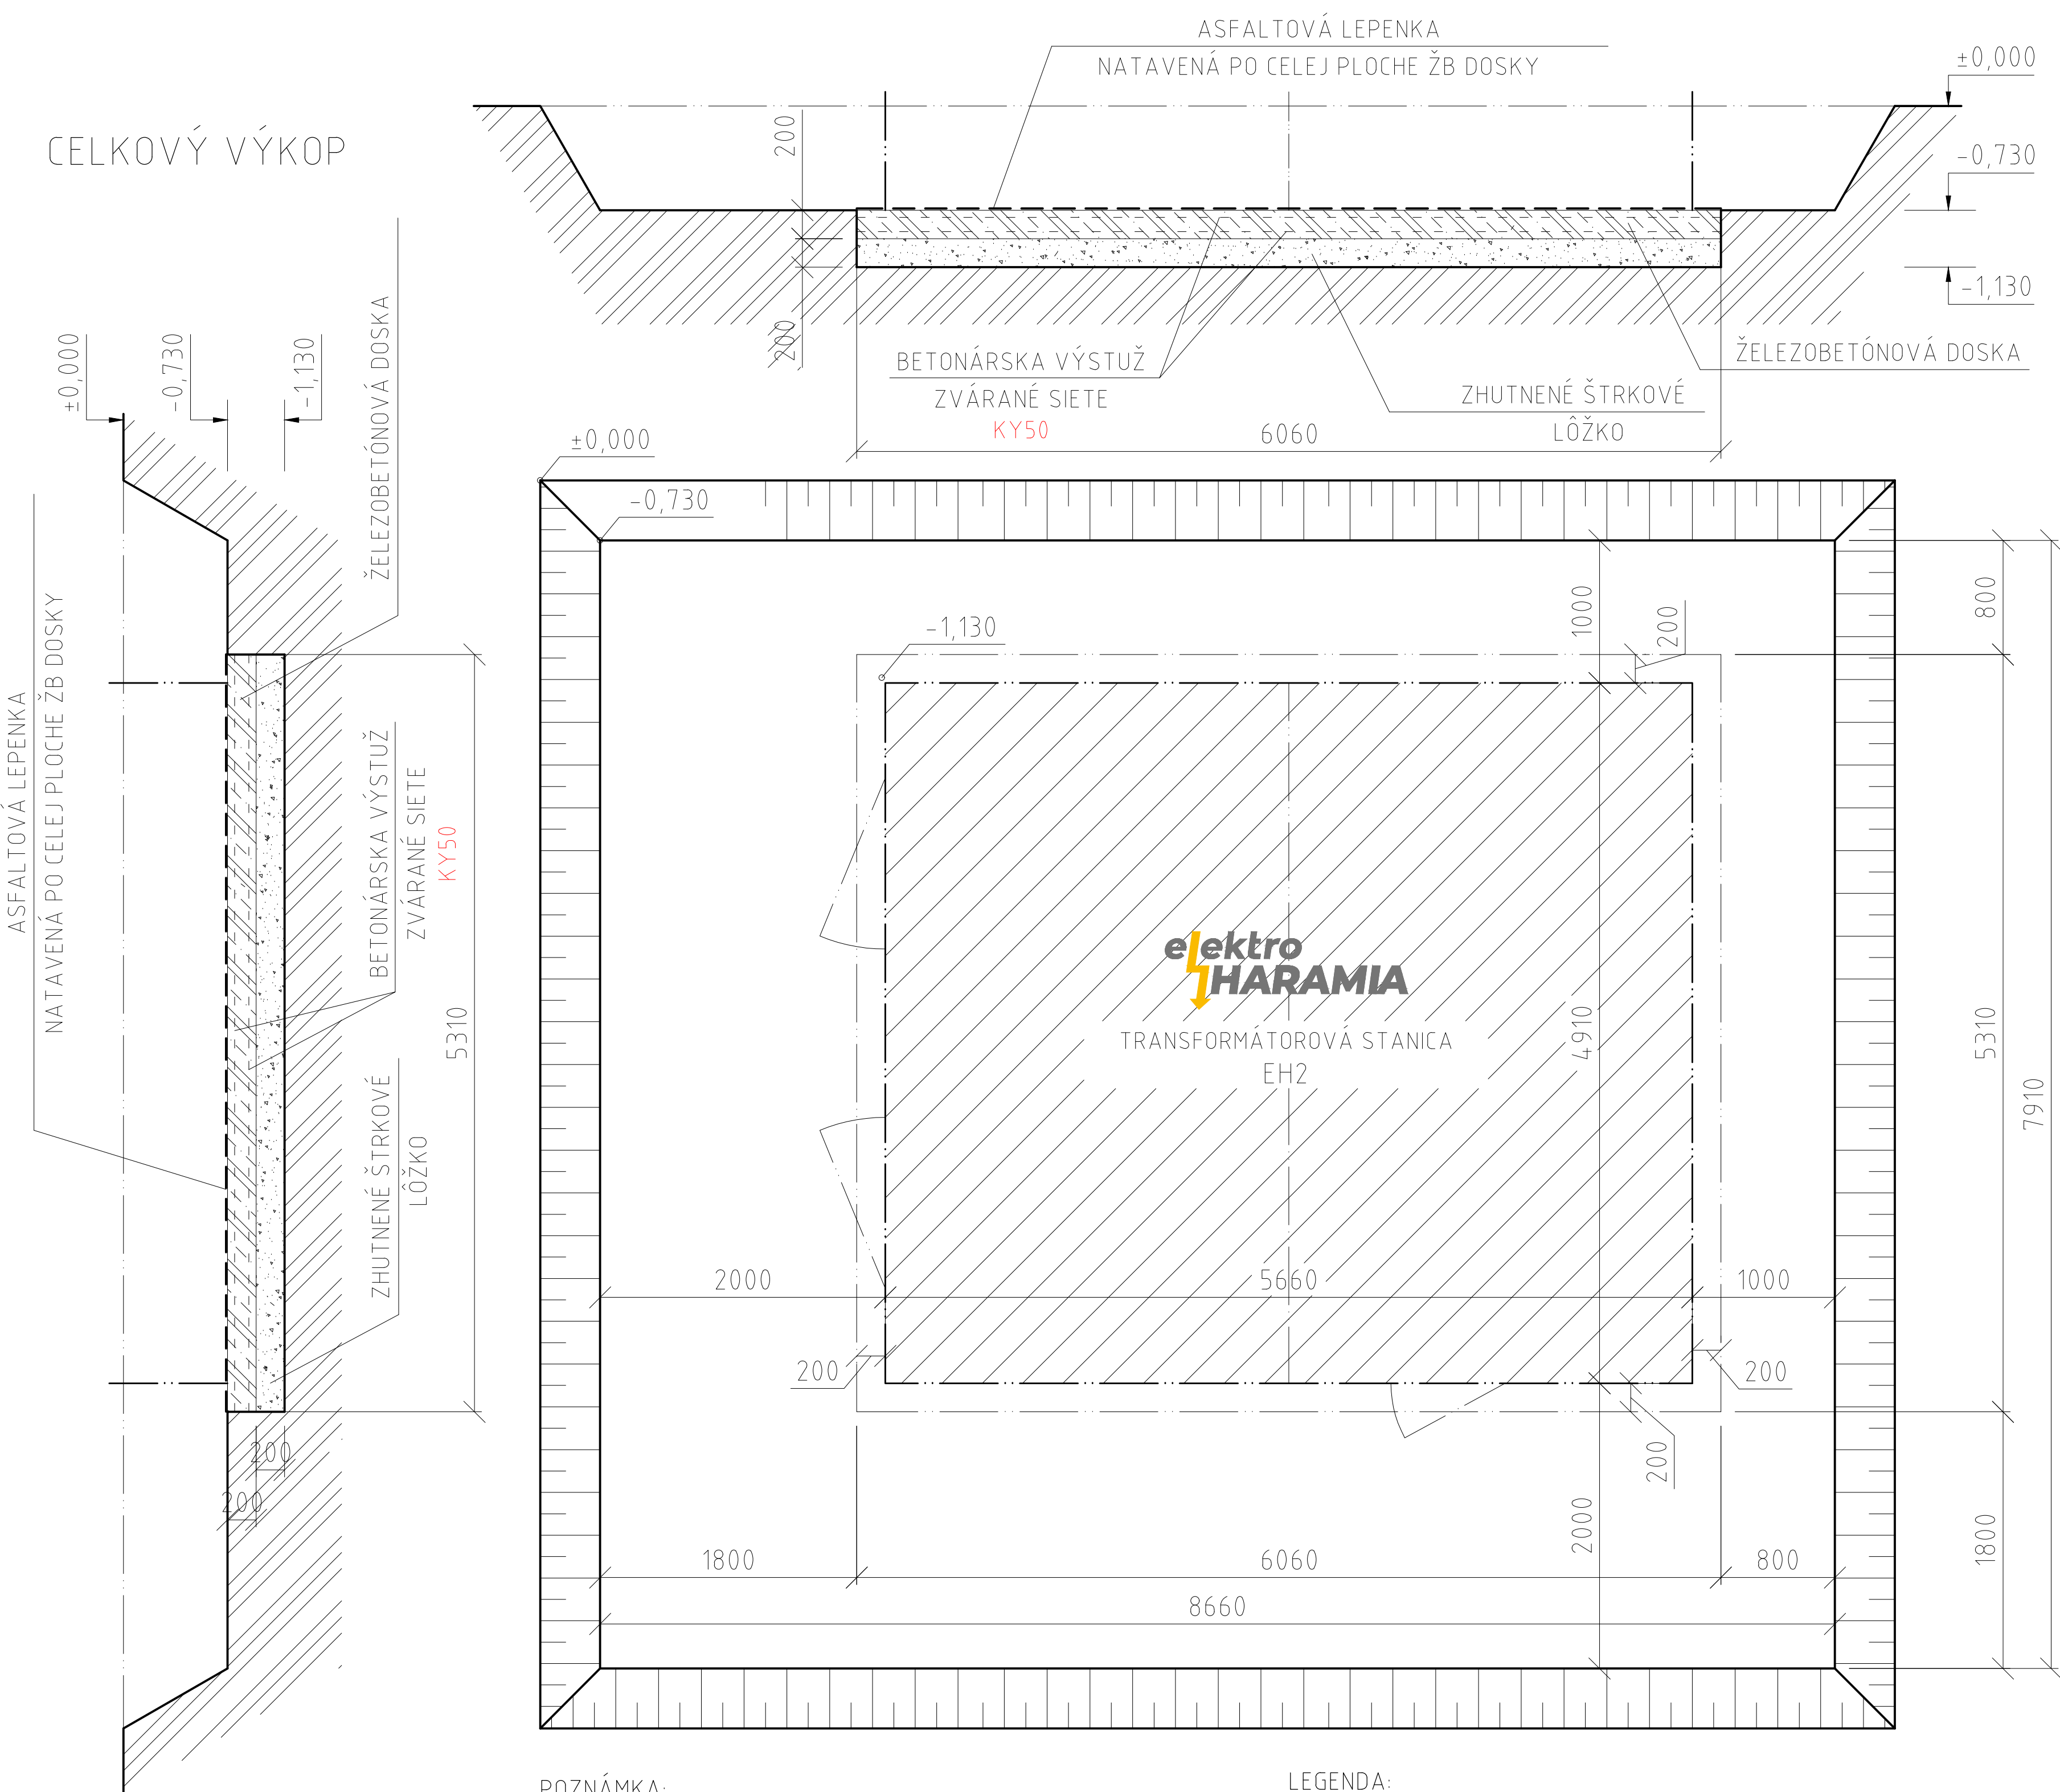


REZ B-B

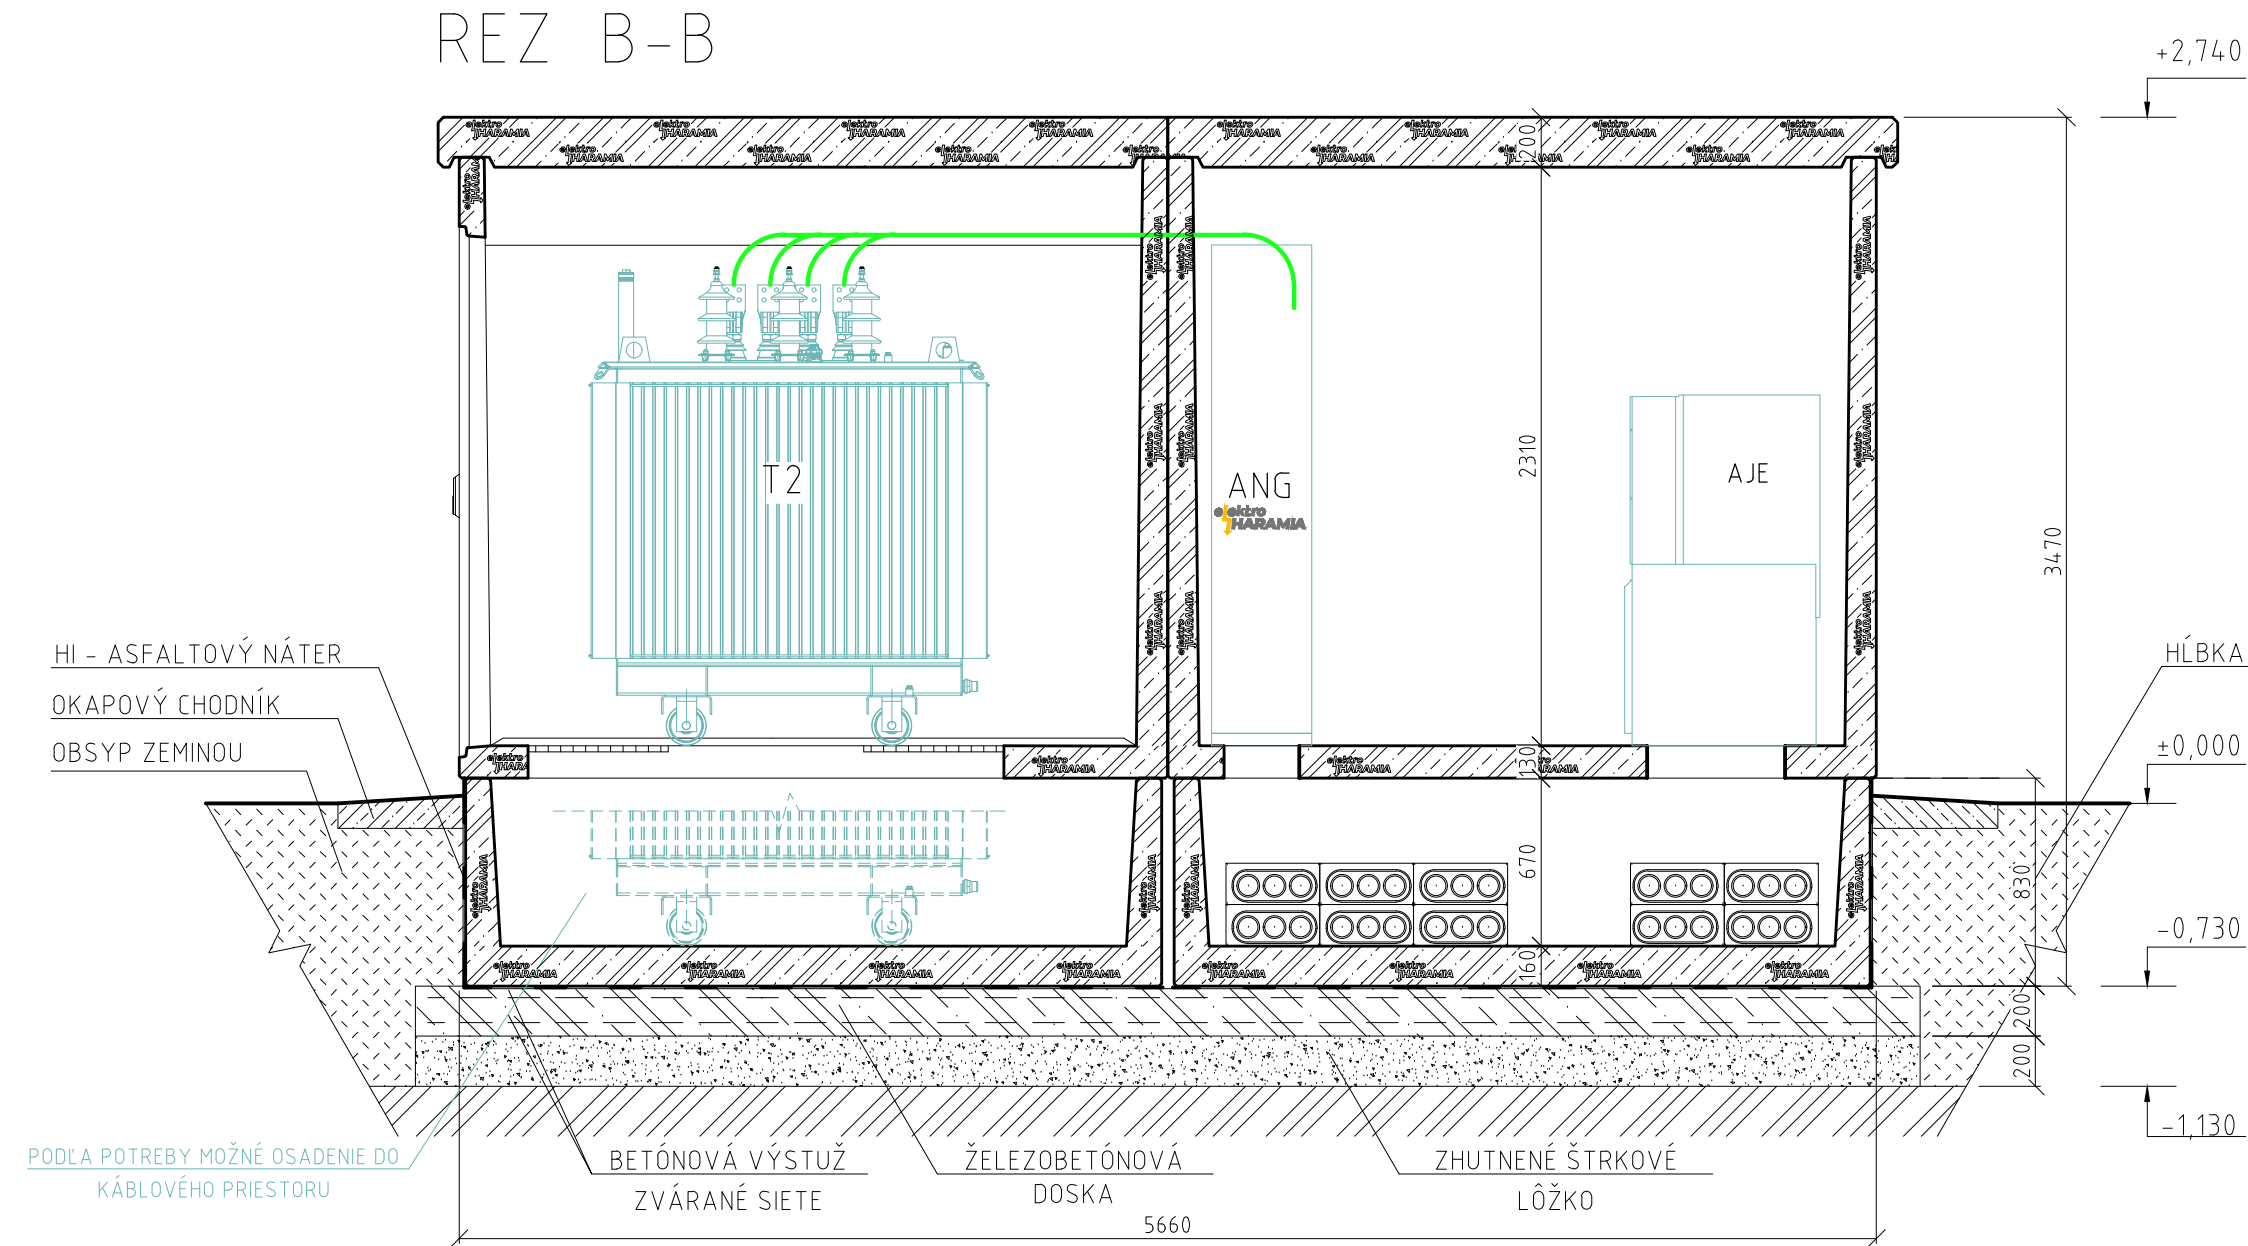


REZ A-A

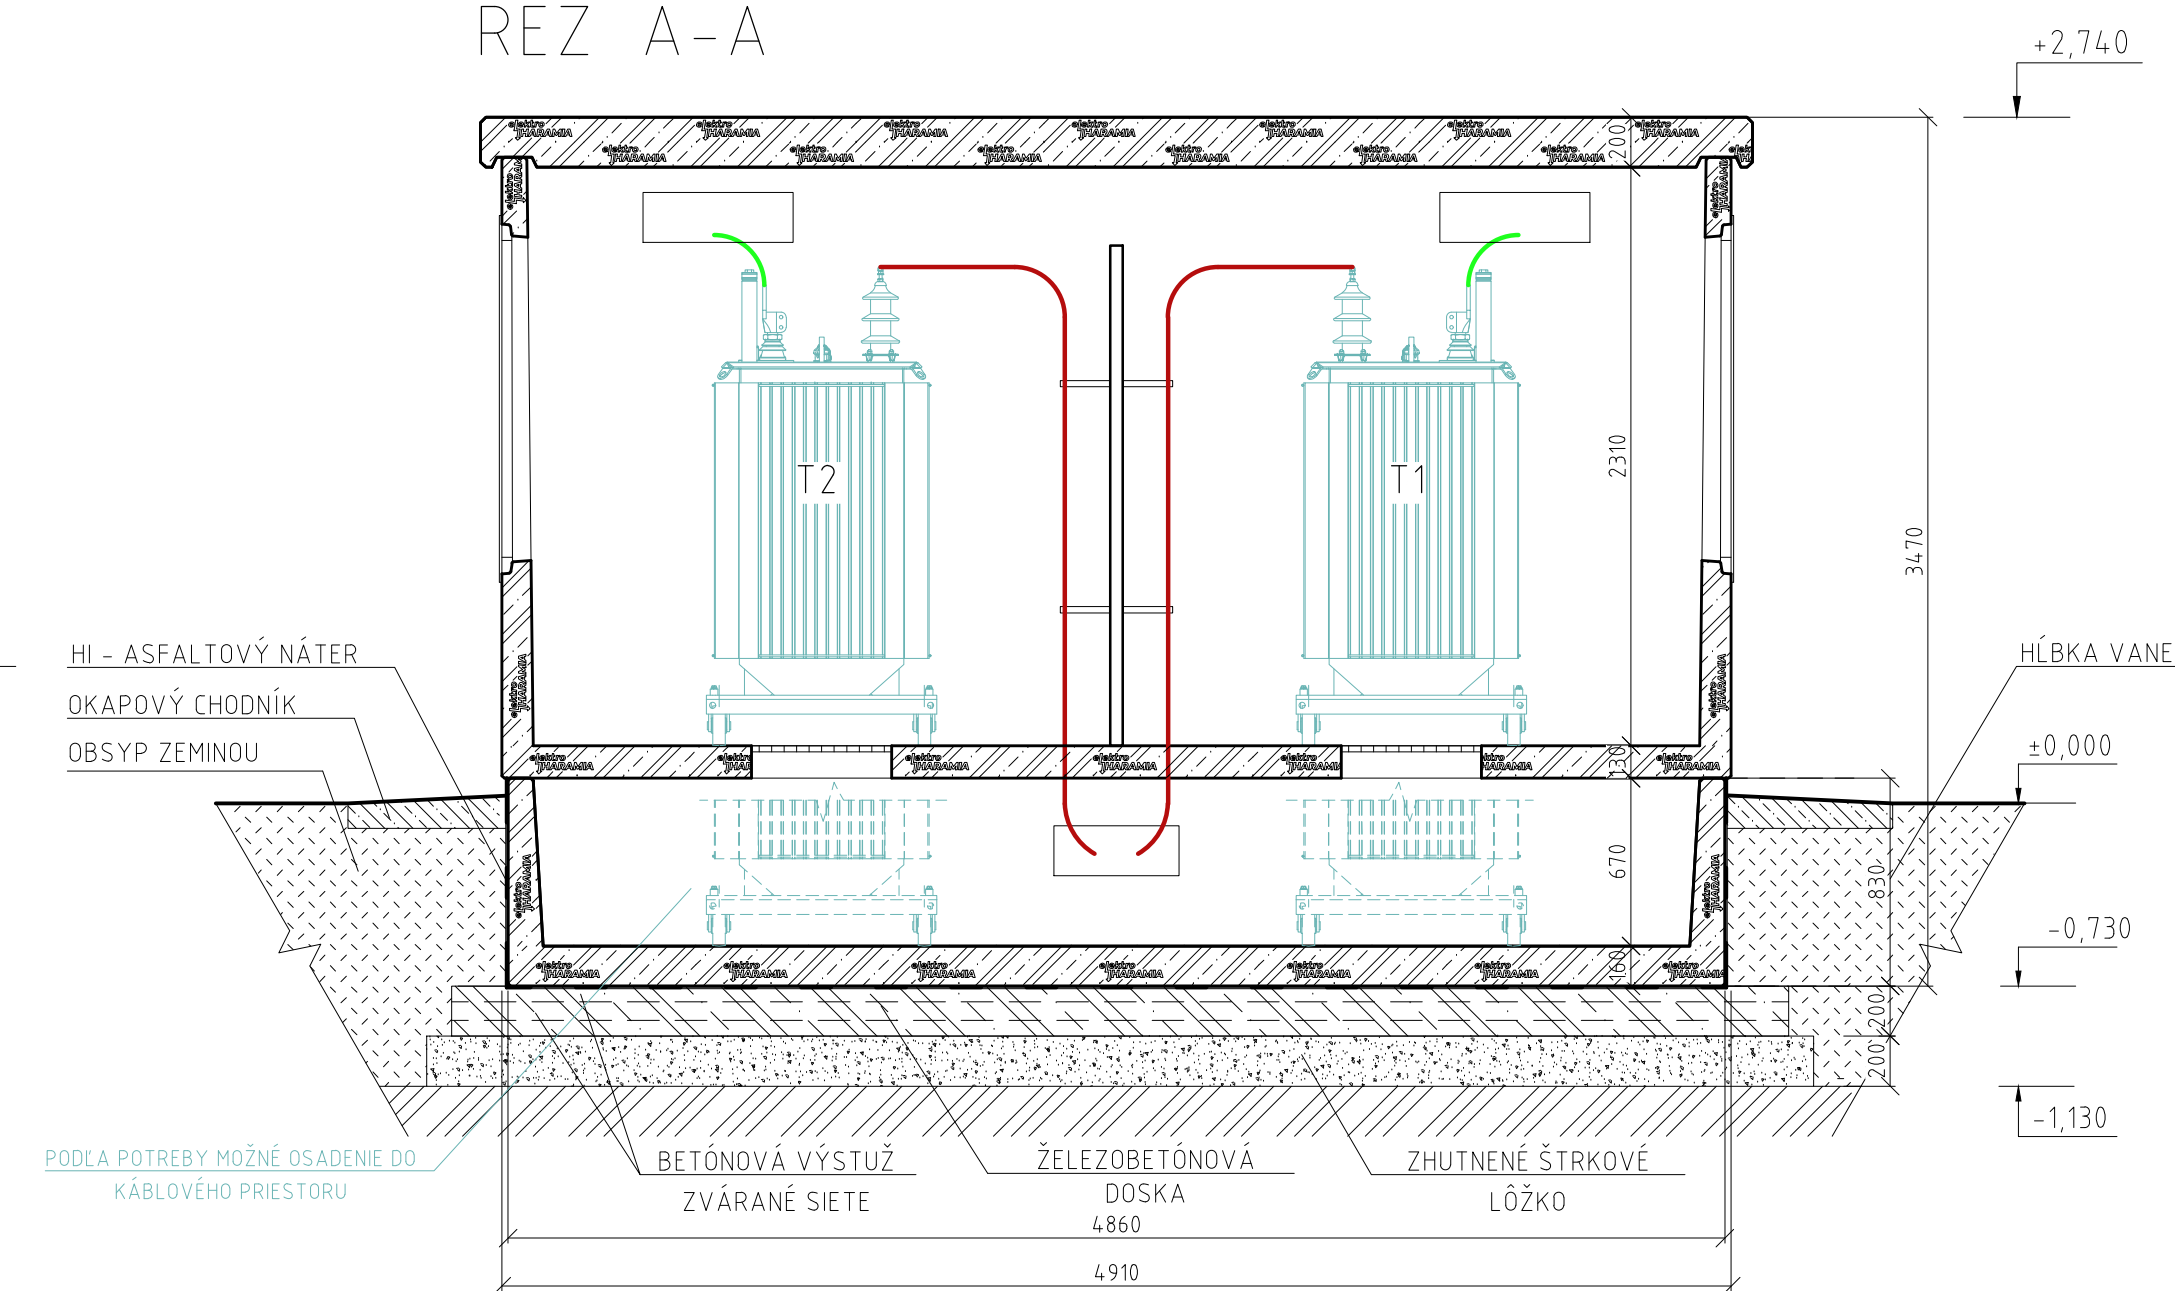


POHĽAD A

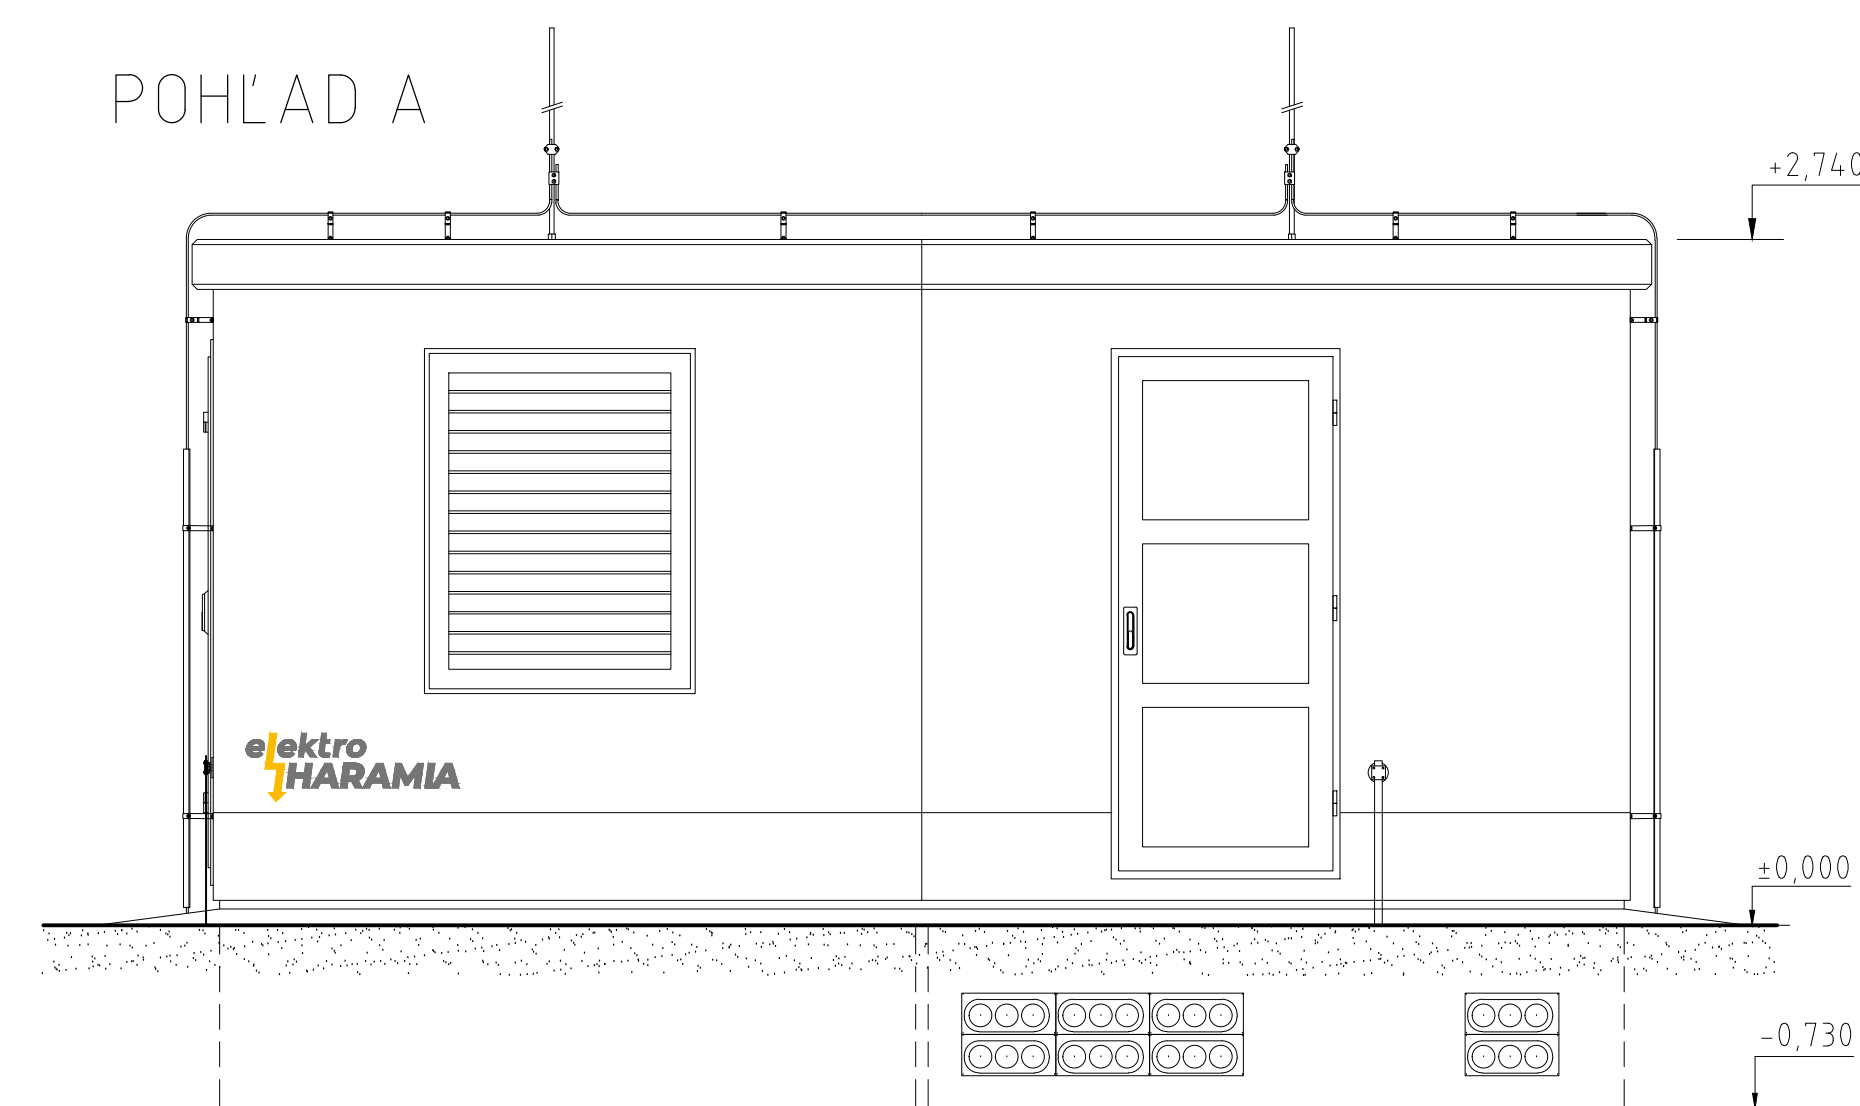

POHĽAD B

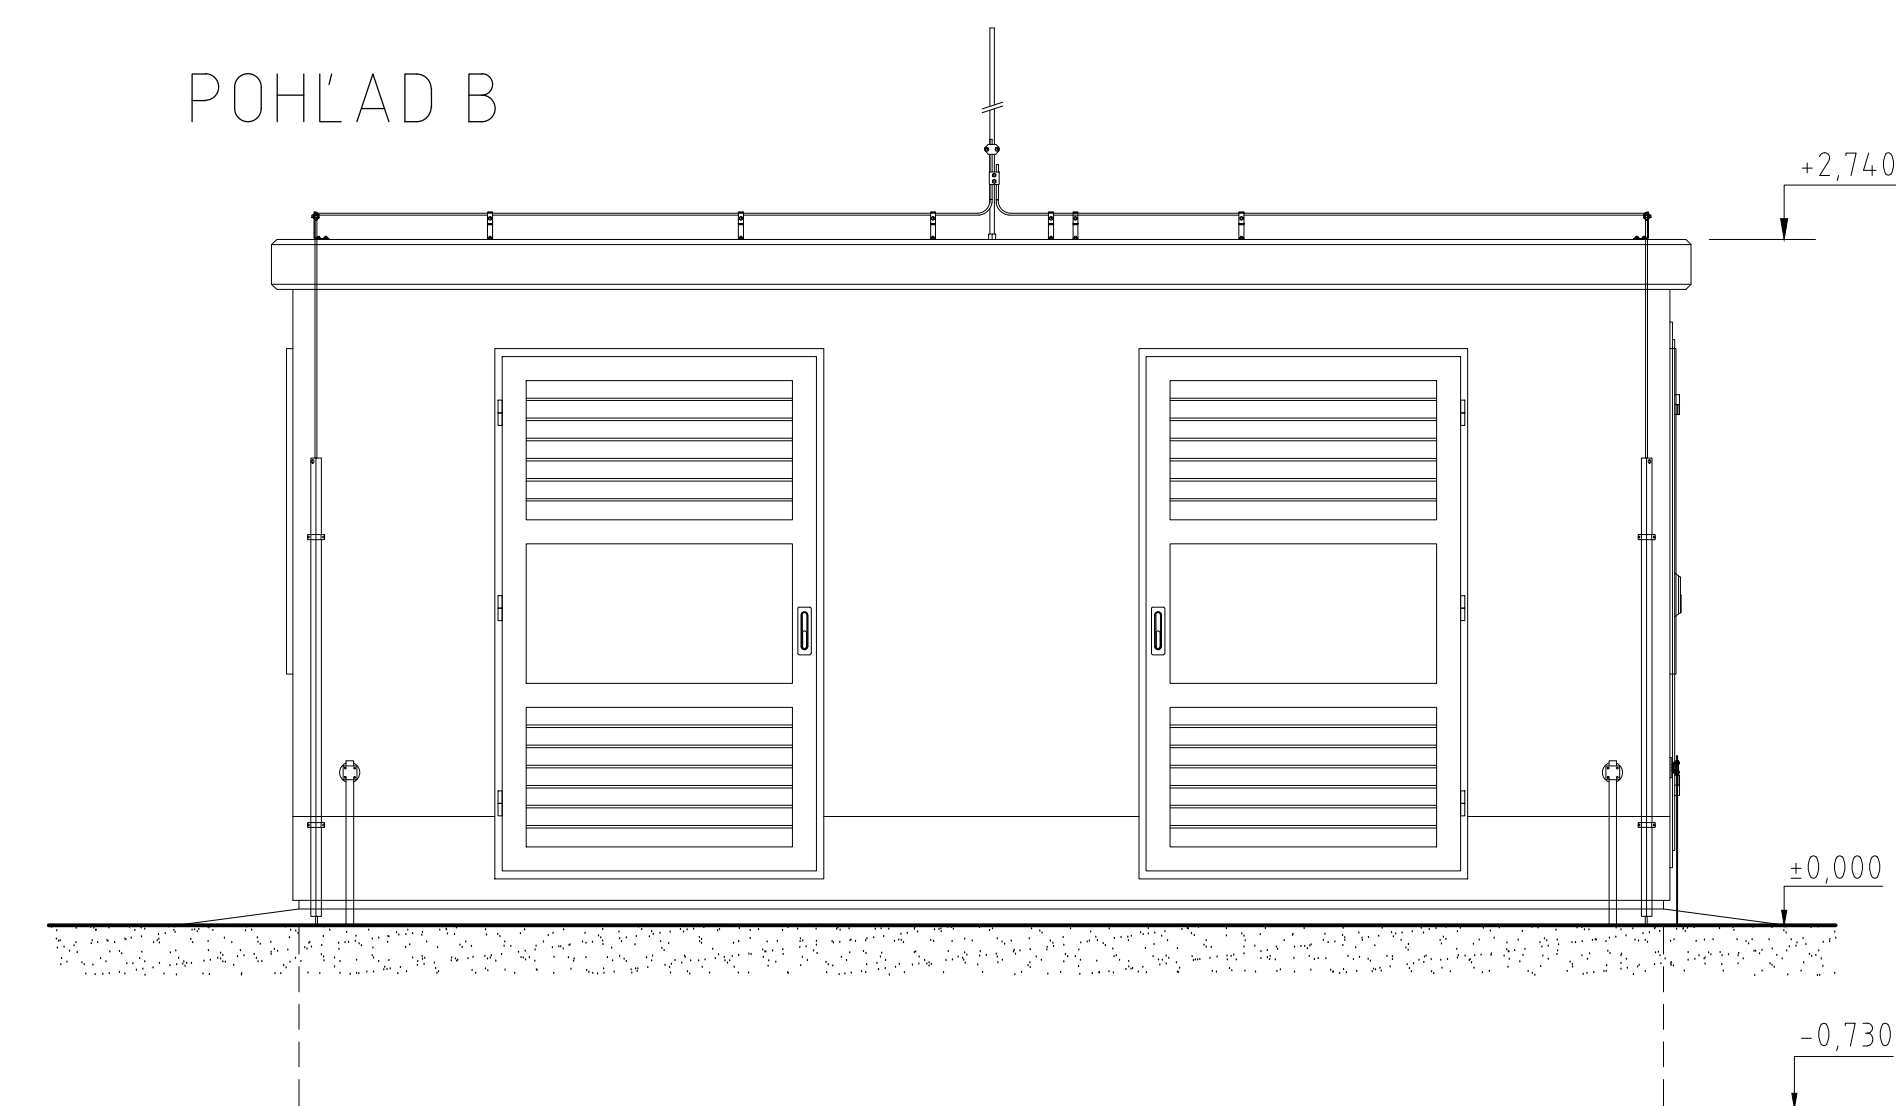

POHĽAD C

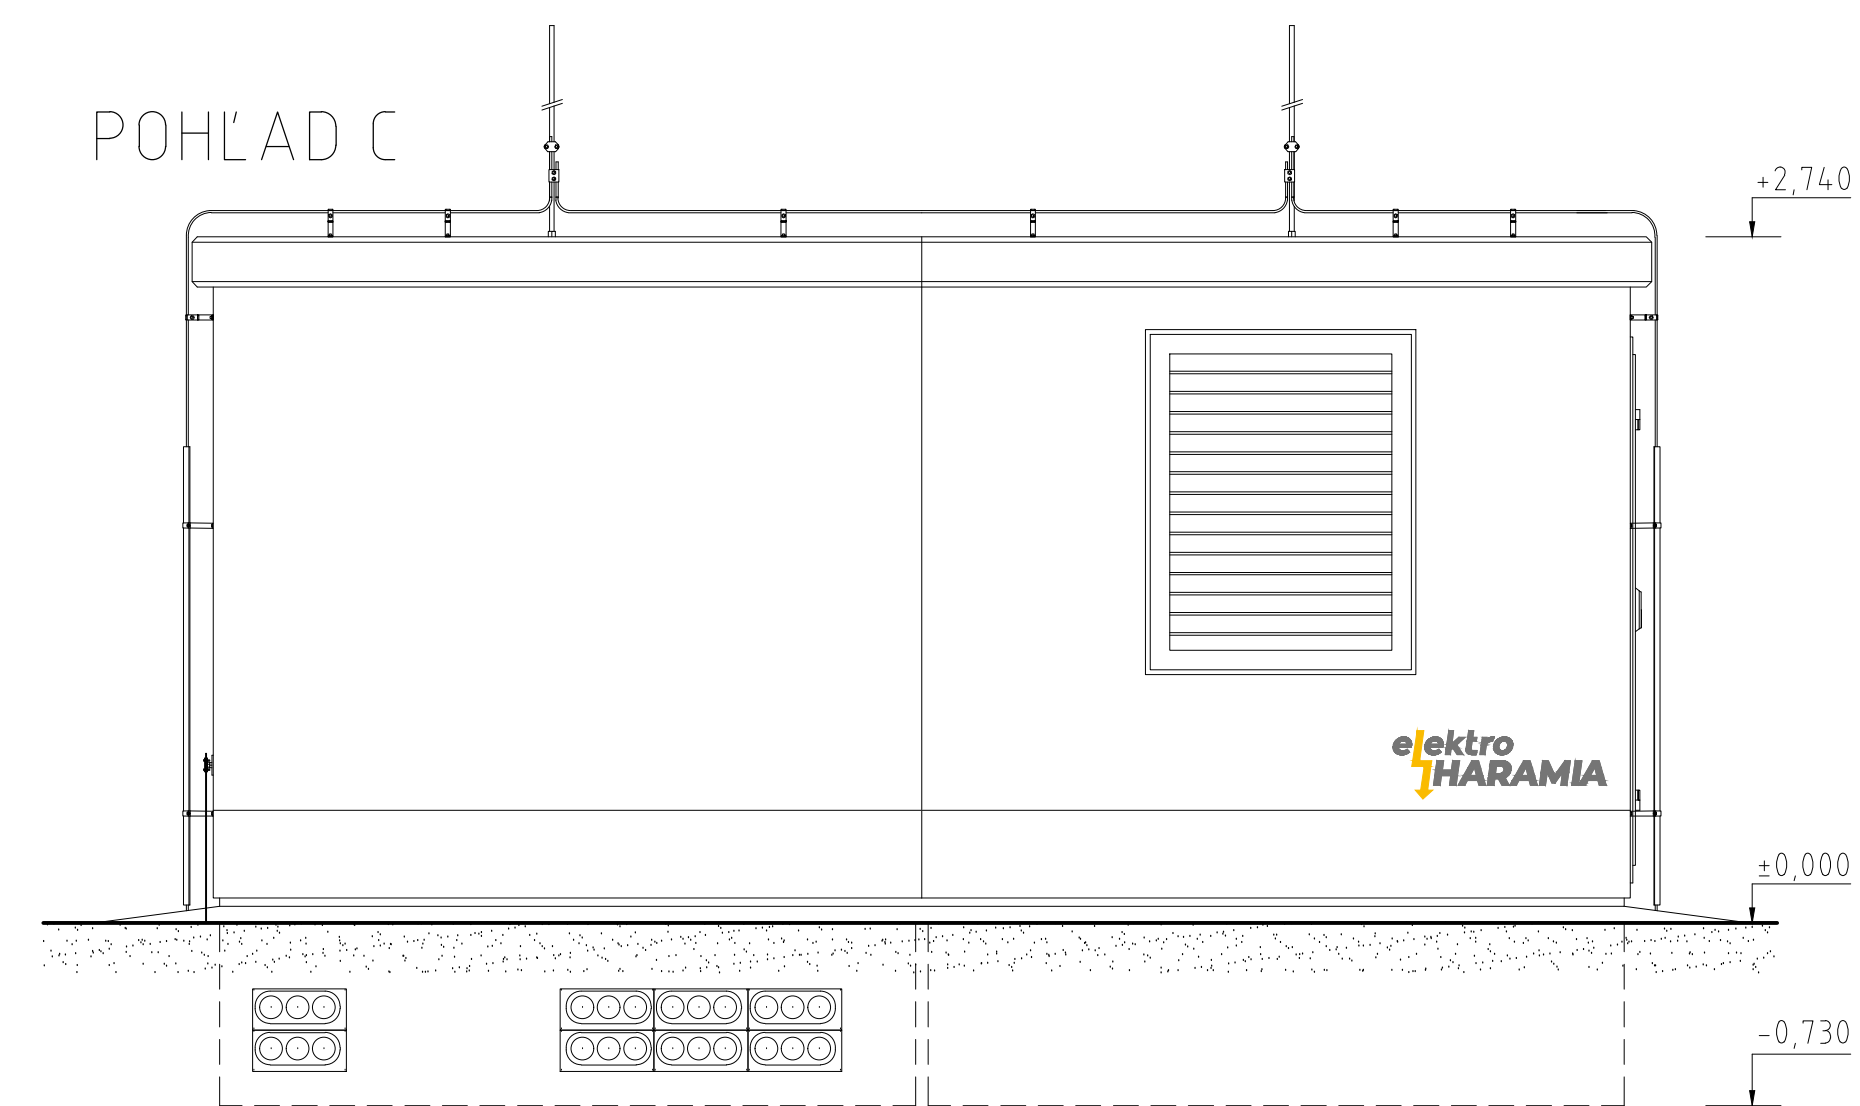

PRI NÁVRHU TRAFOSTANICE JE POTREBNÉ
ZOHĽADNIŤ ROZMERY TECHNOLÓGIE VO
VZŤAHU K STAVEBNÝM ROZMEROM!

EH2

elektro
HARAMIA