




PÔDORYS

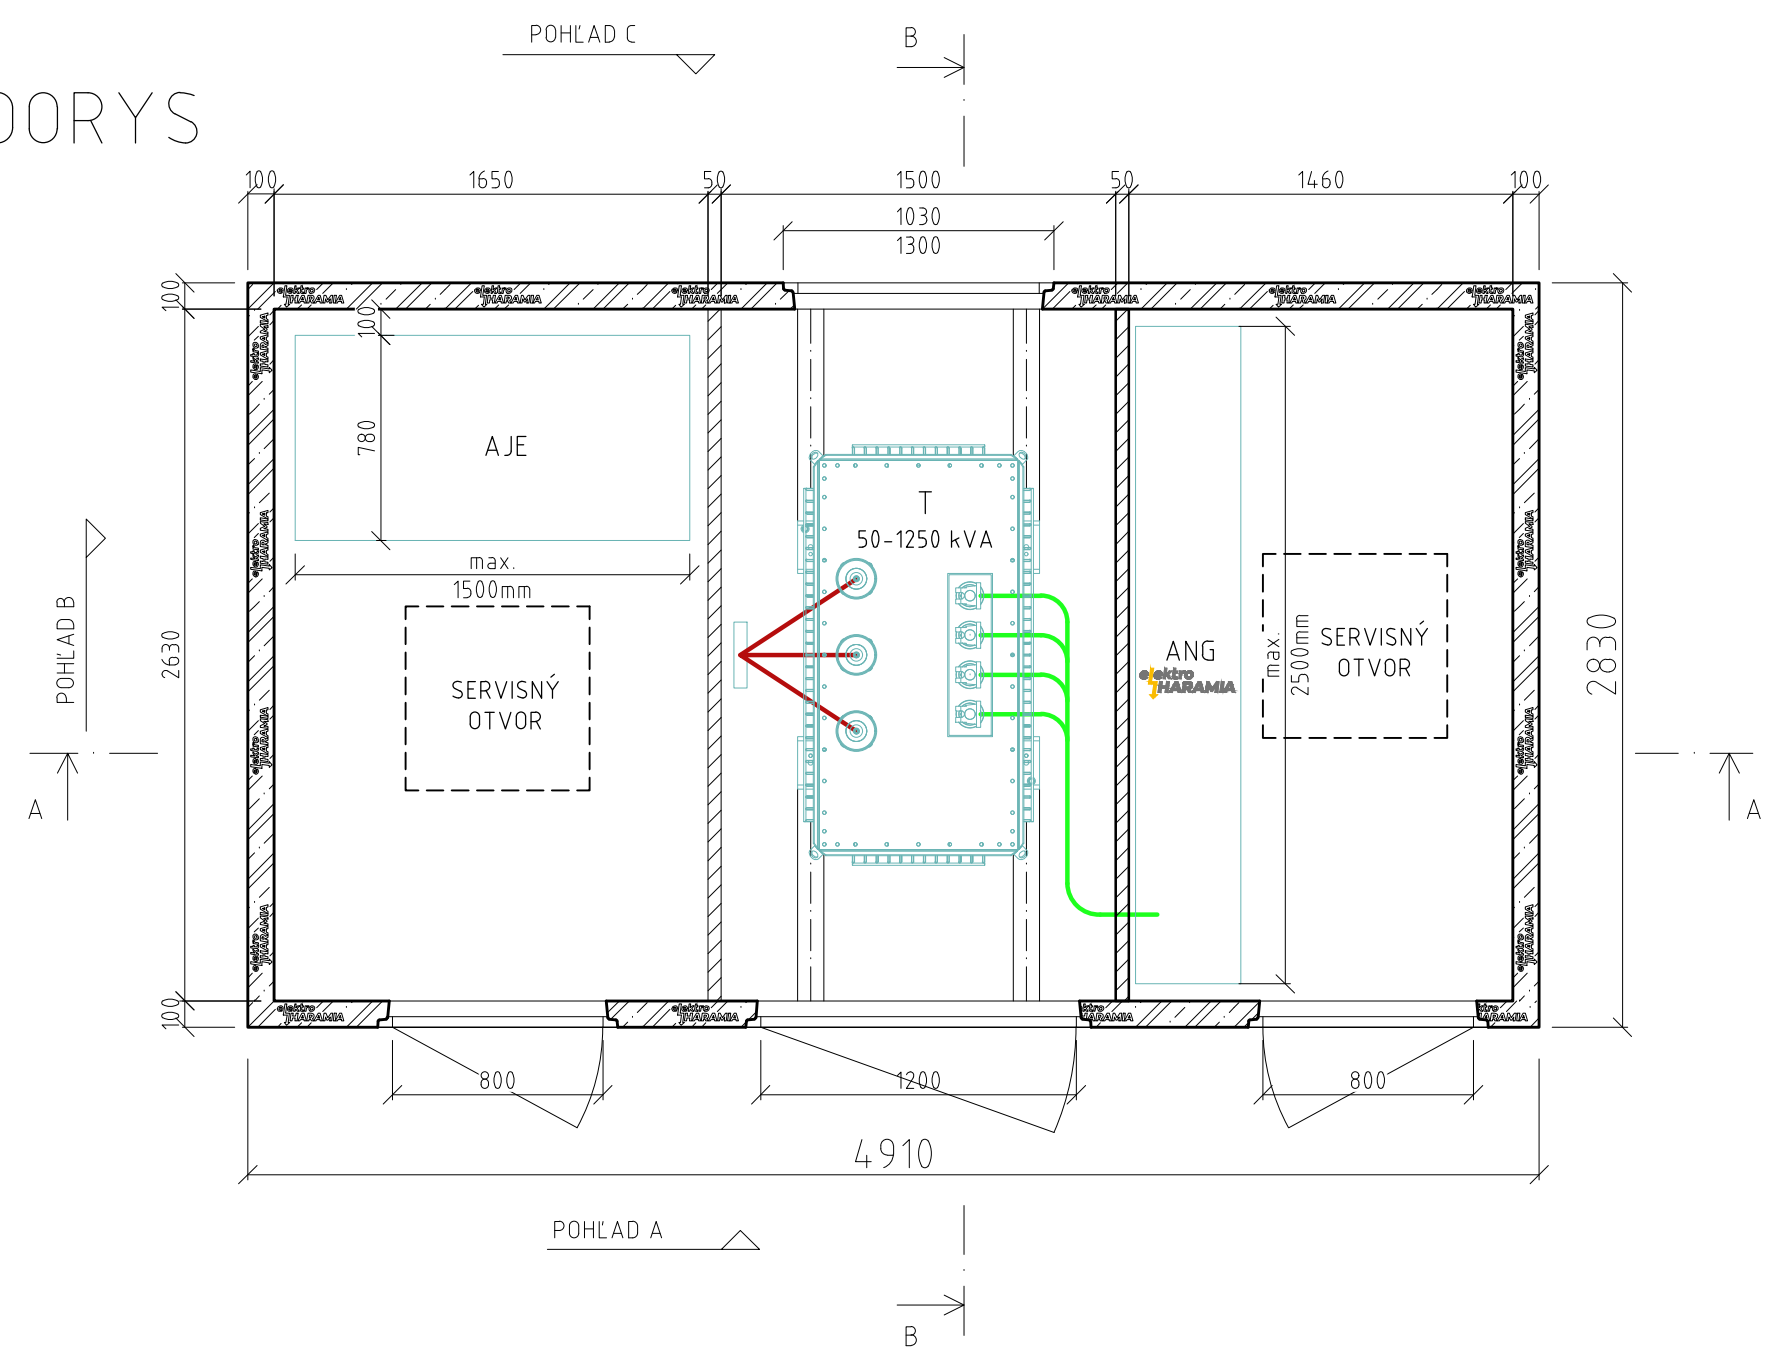


VNÚTORNÉ OSVETLENIE

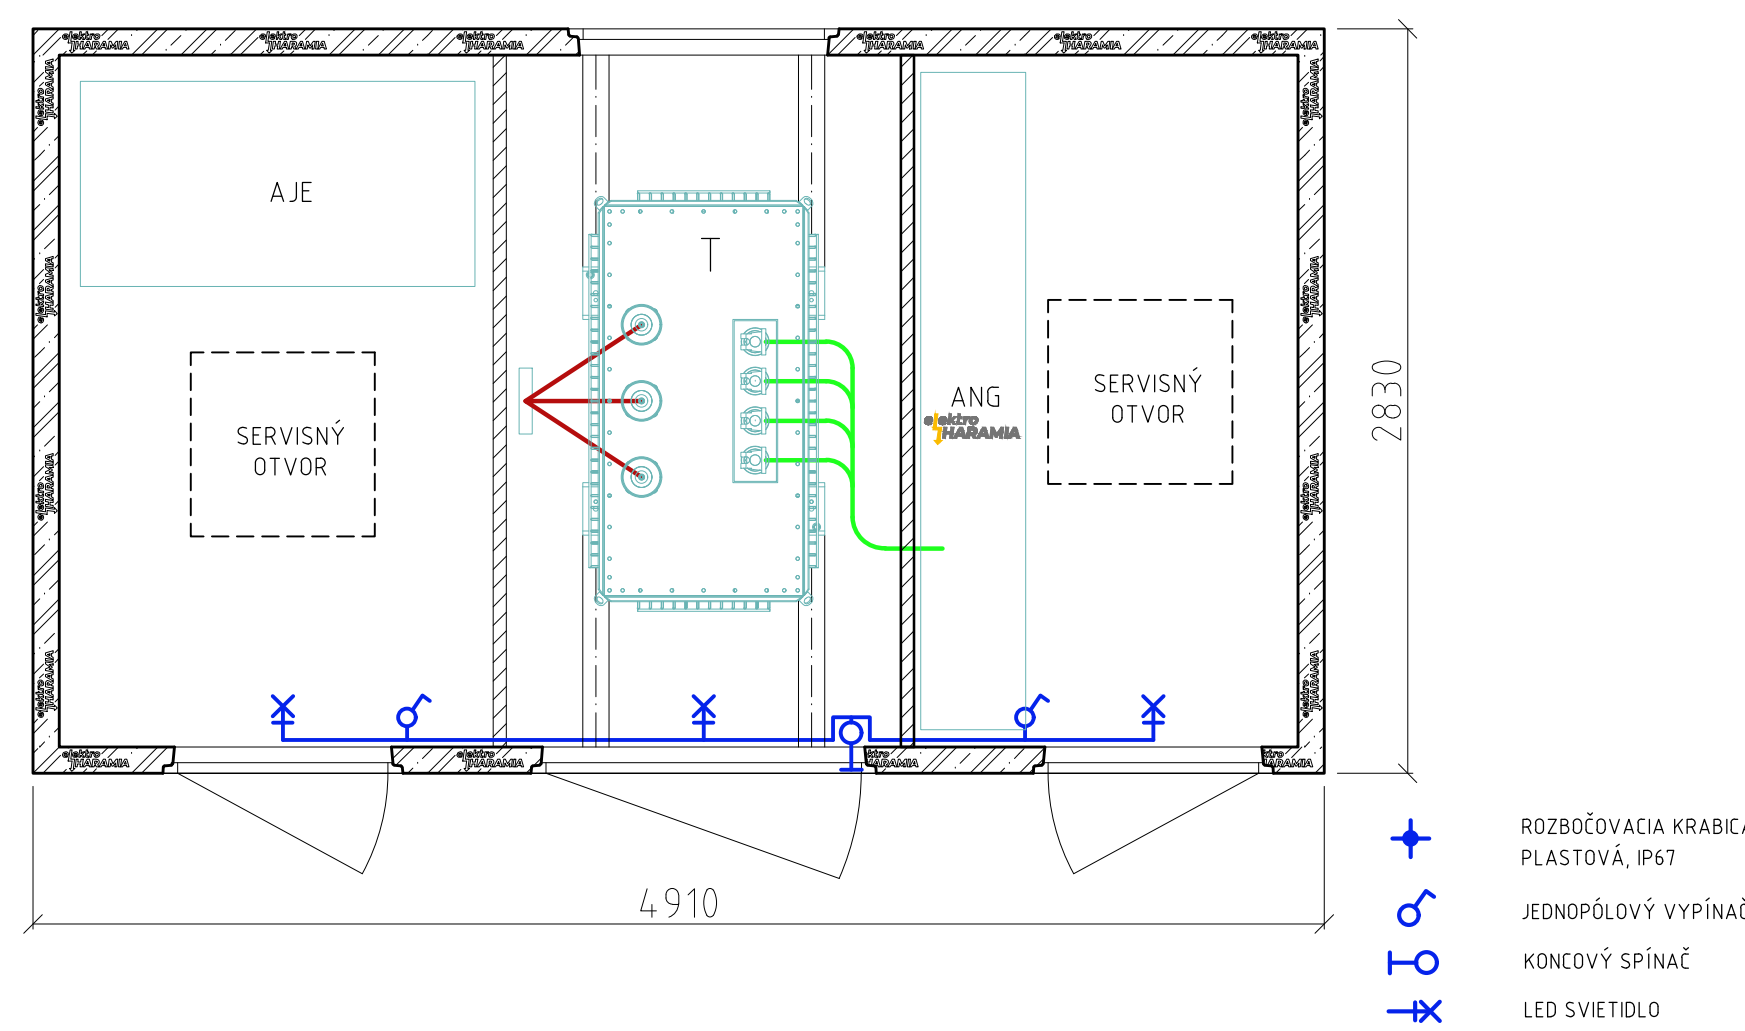


VNÚTORNÉ UZEMNENIE

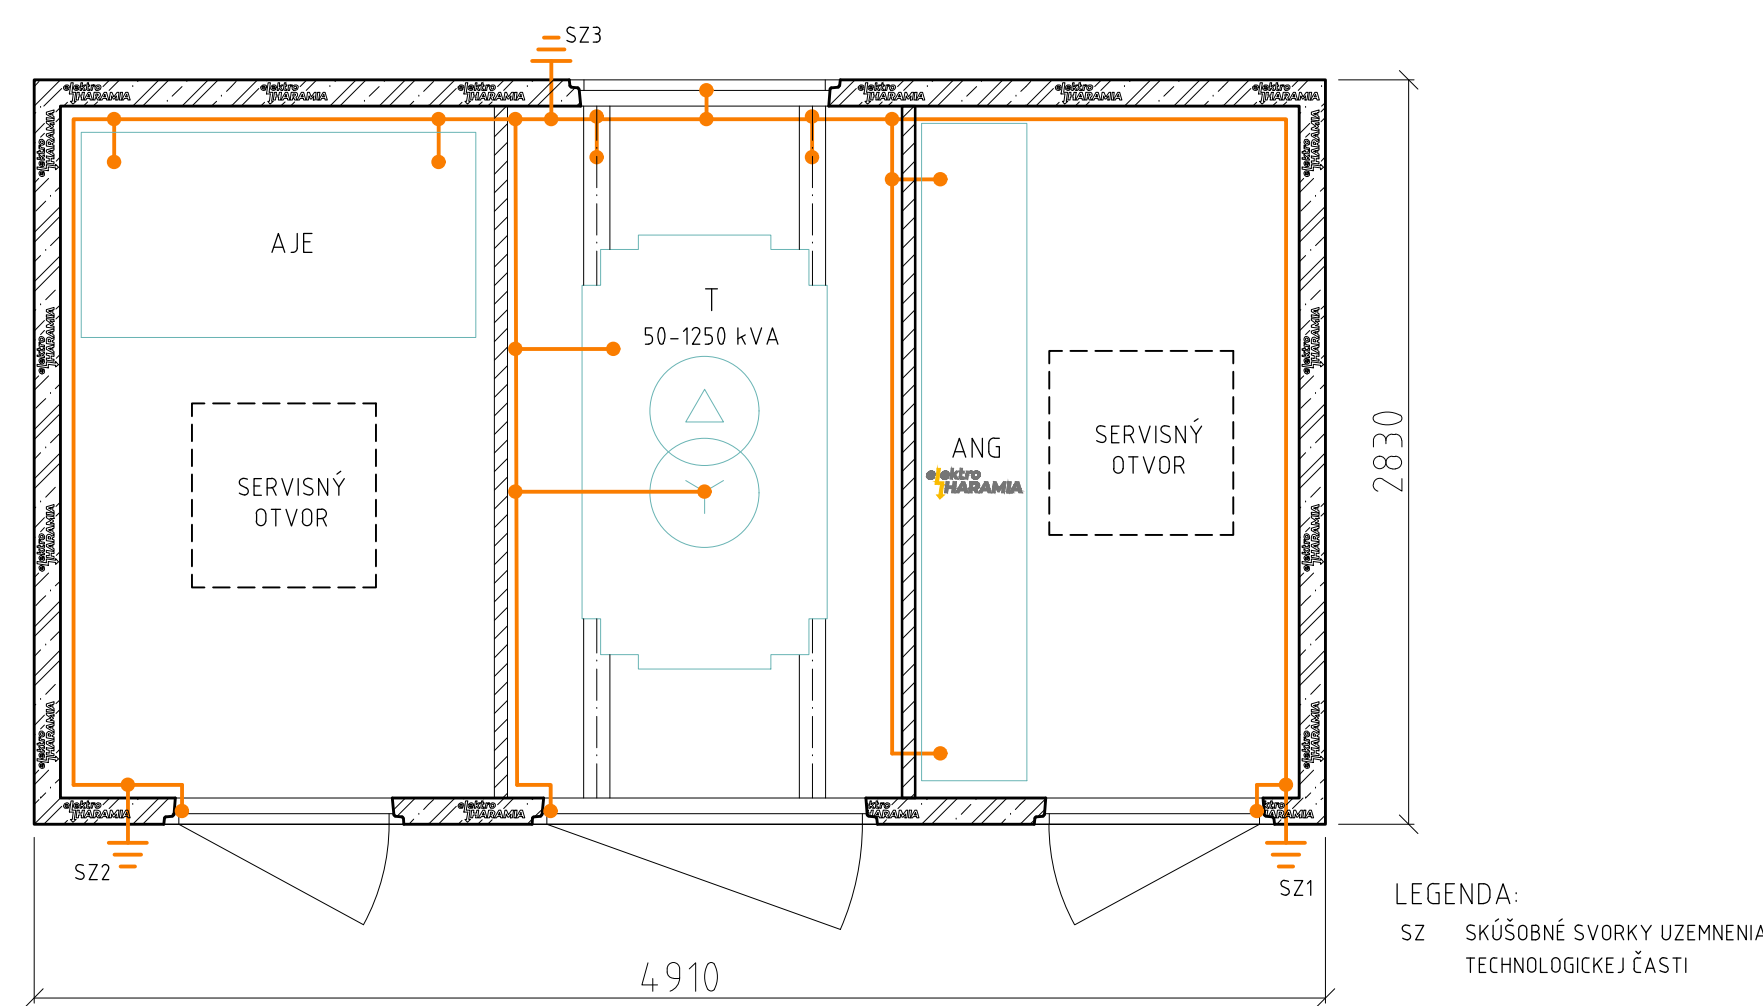


REZ A-A

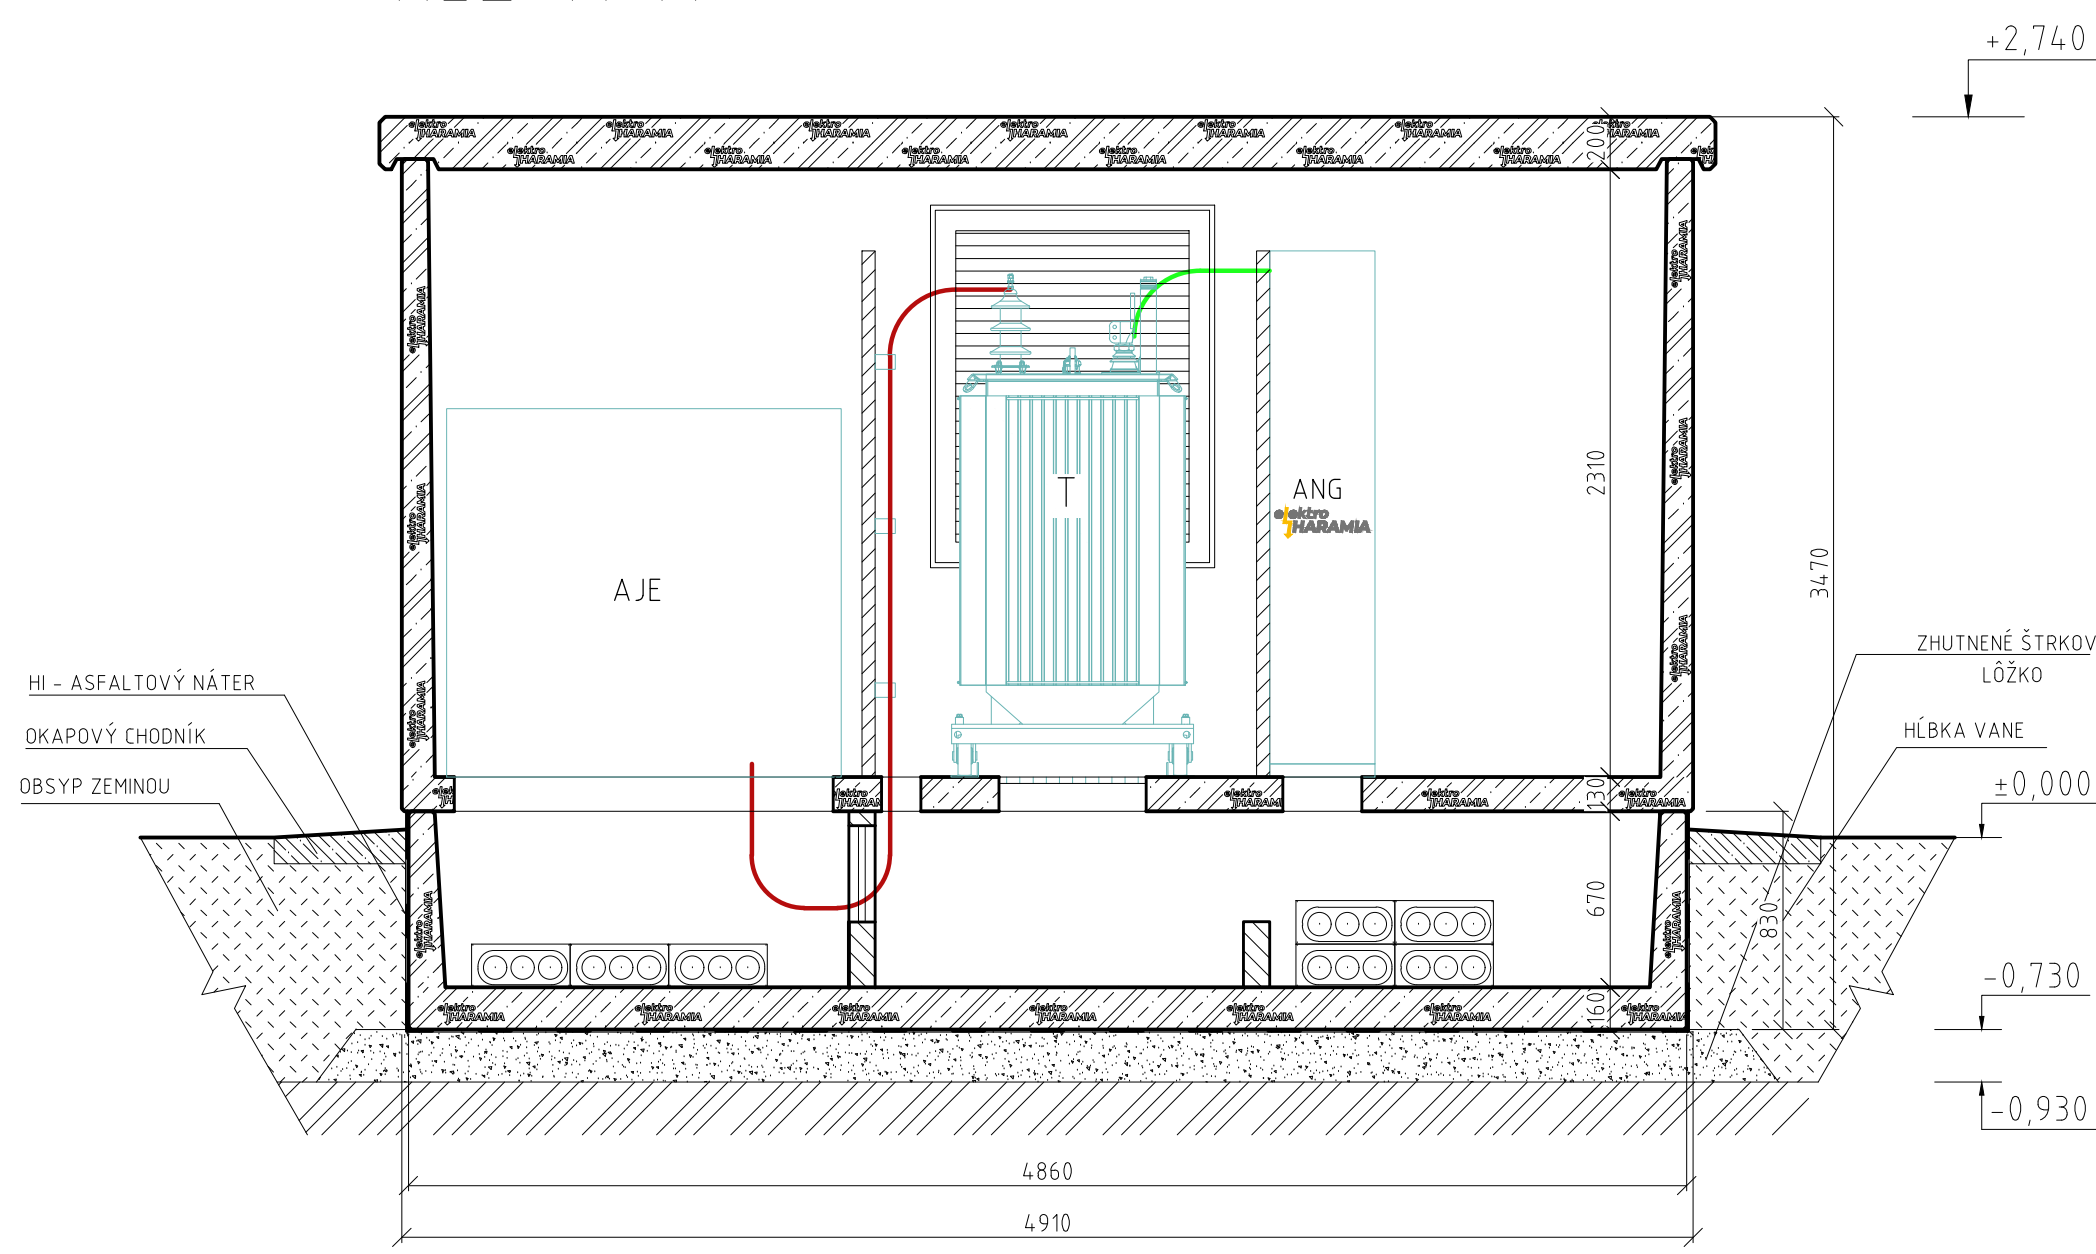


REZ B-B

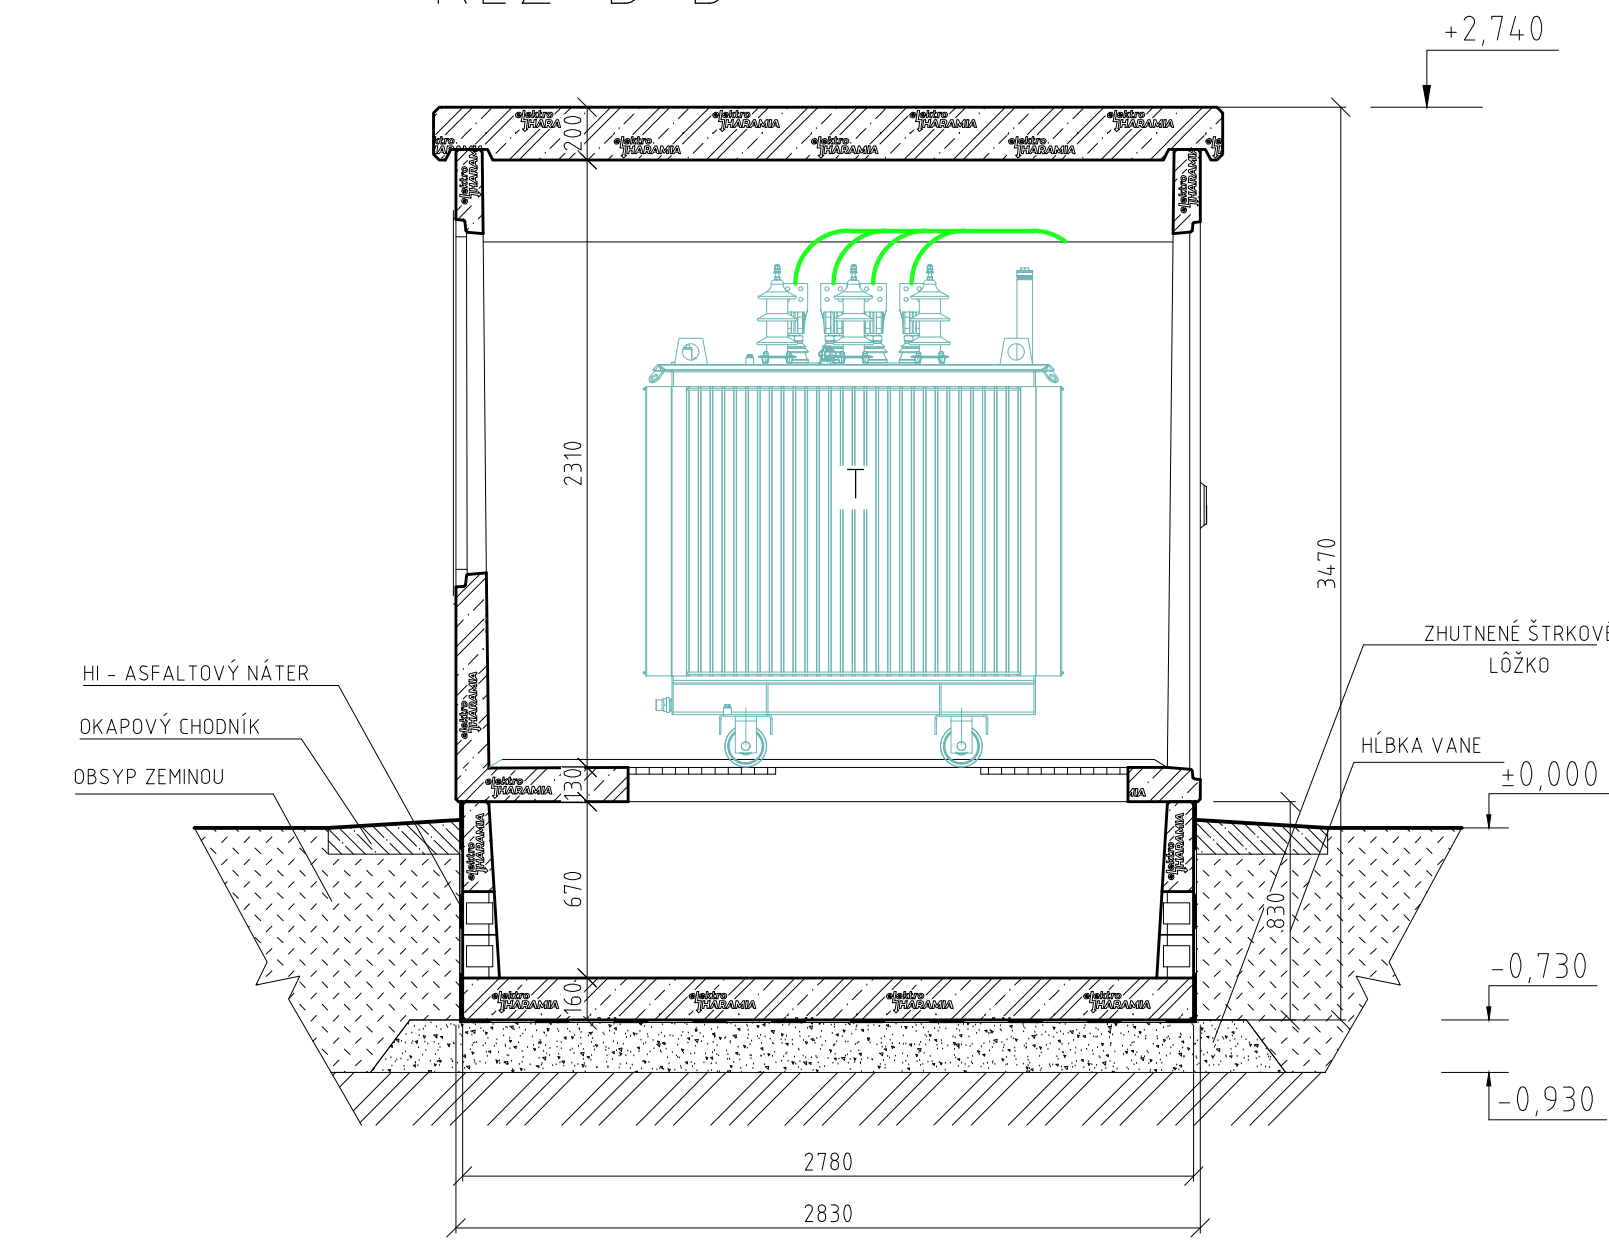


VONKAJŠIE UZEMNENIE + BLESKOZVOD

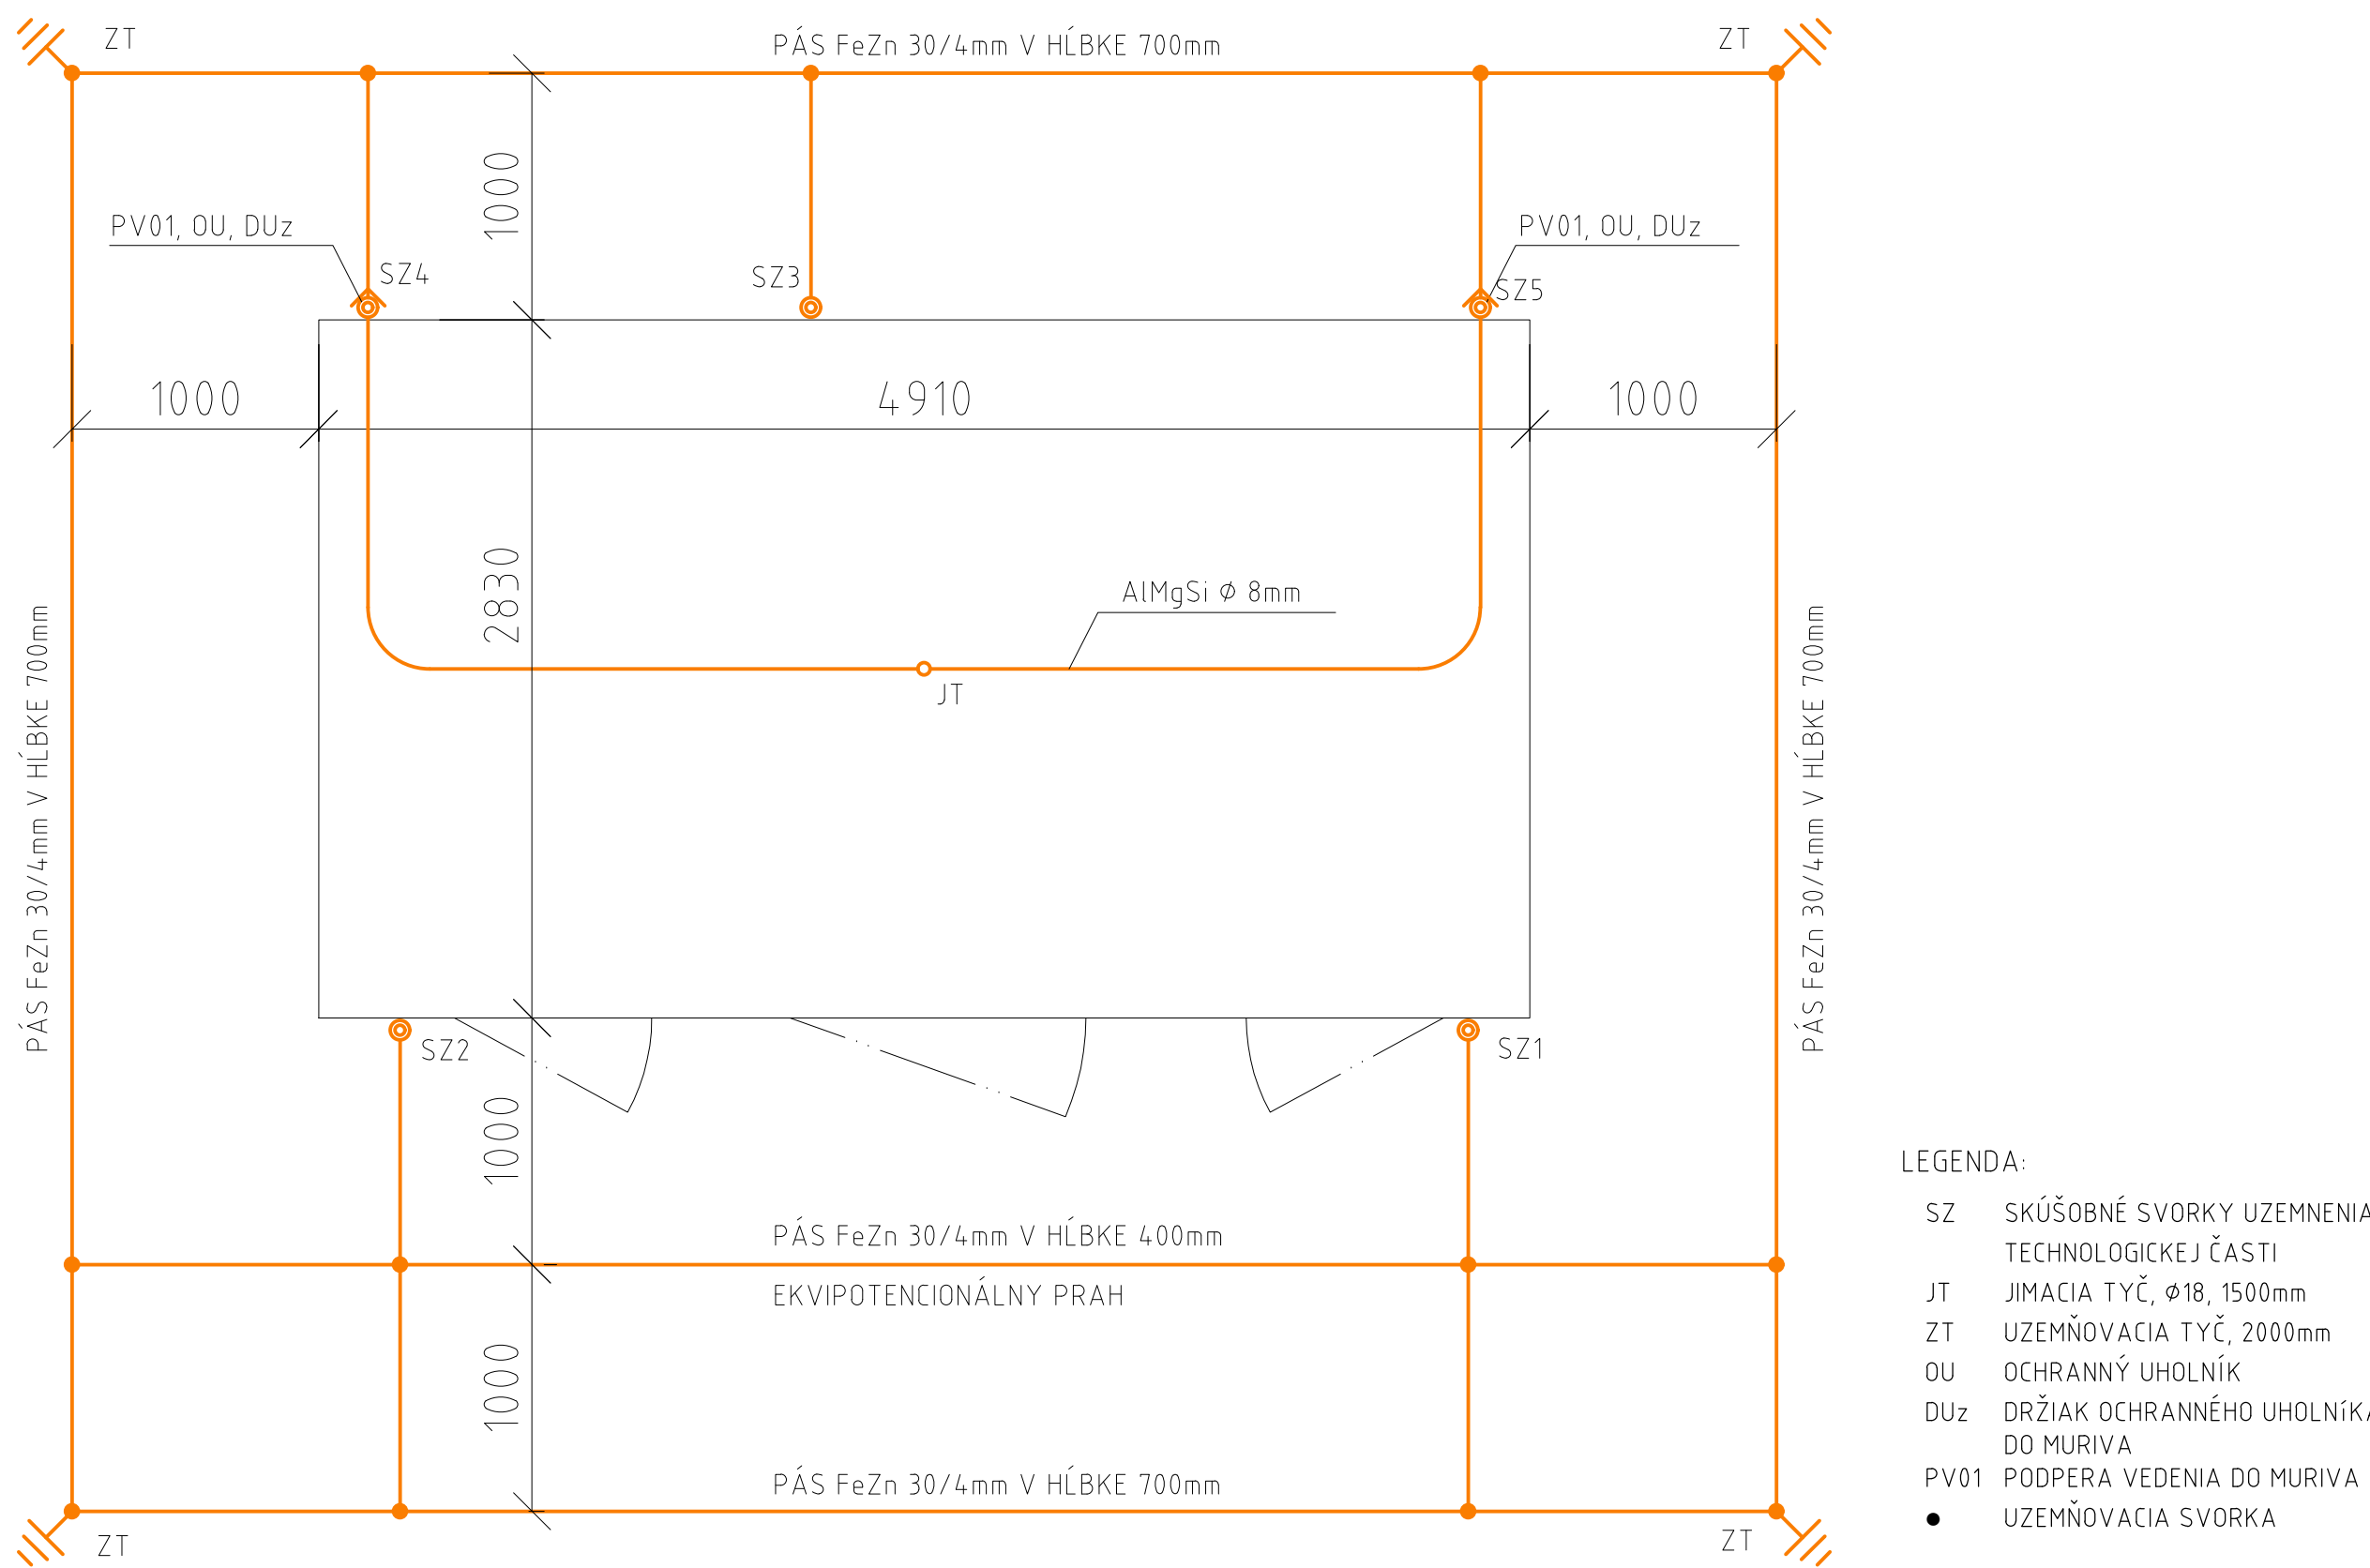


CELKOVÝ VÝKOP

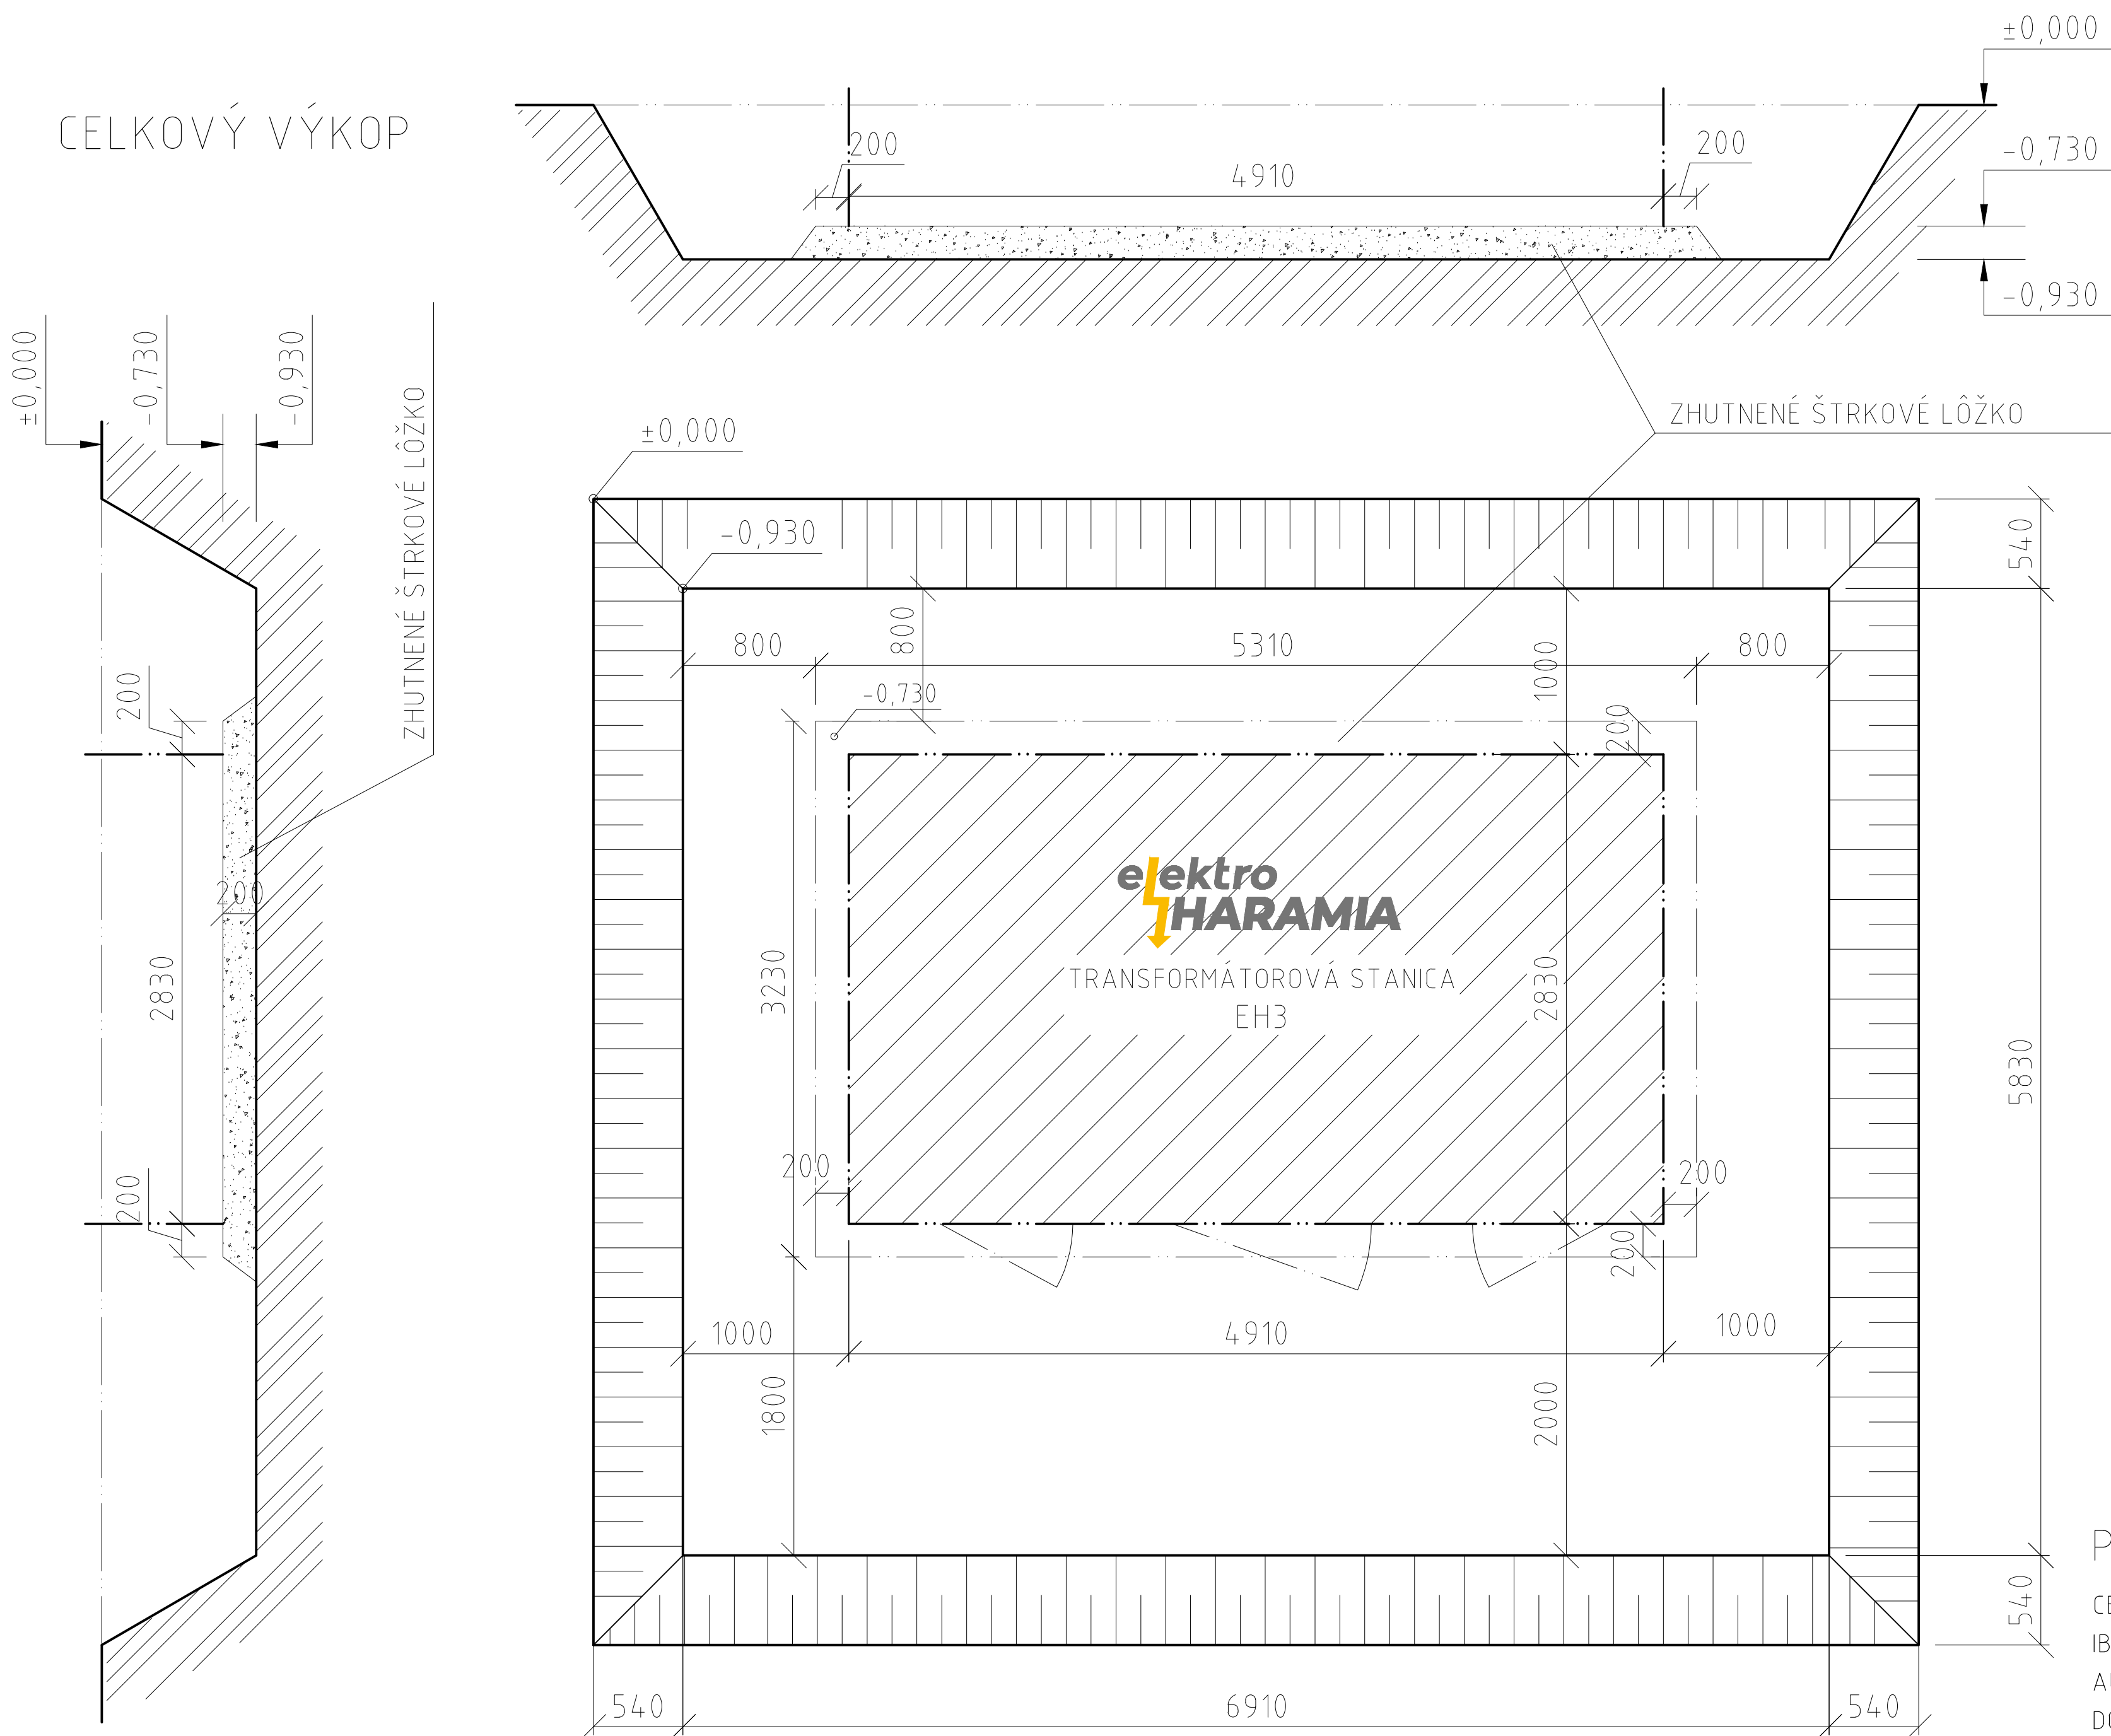


POHĽAD A

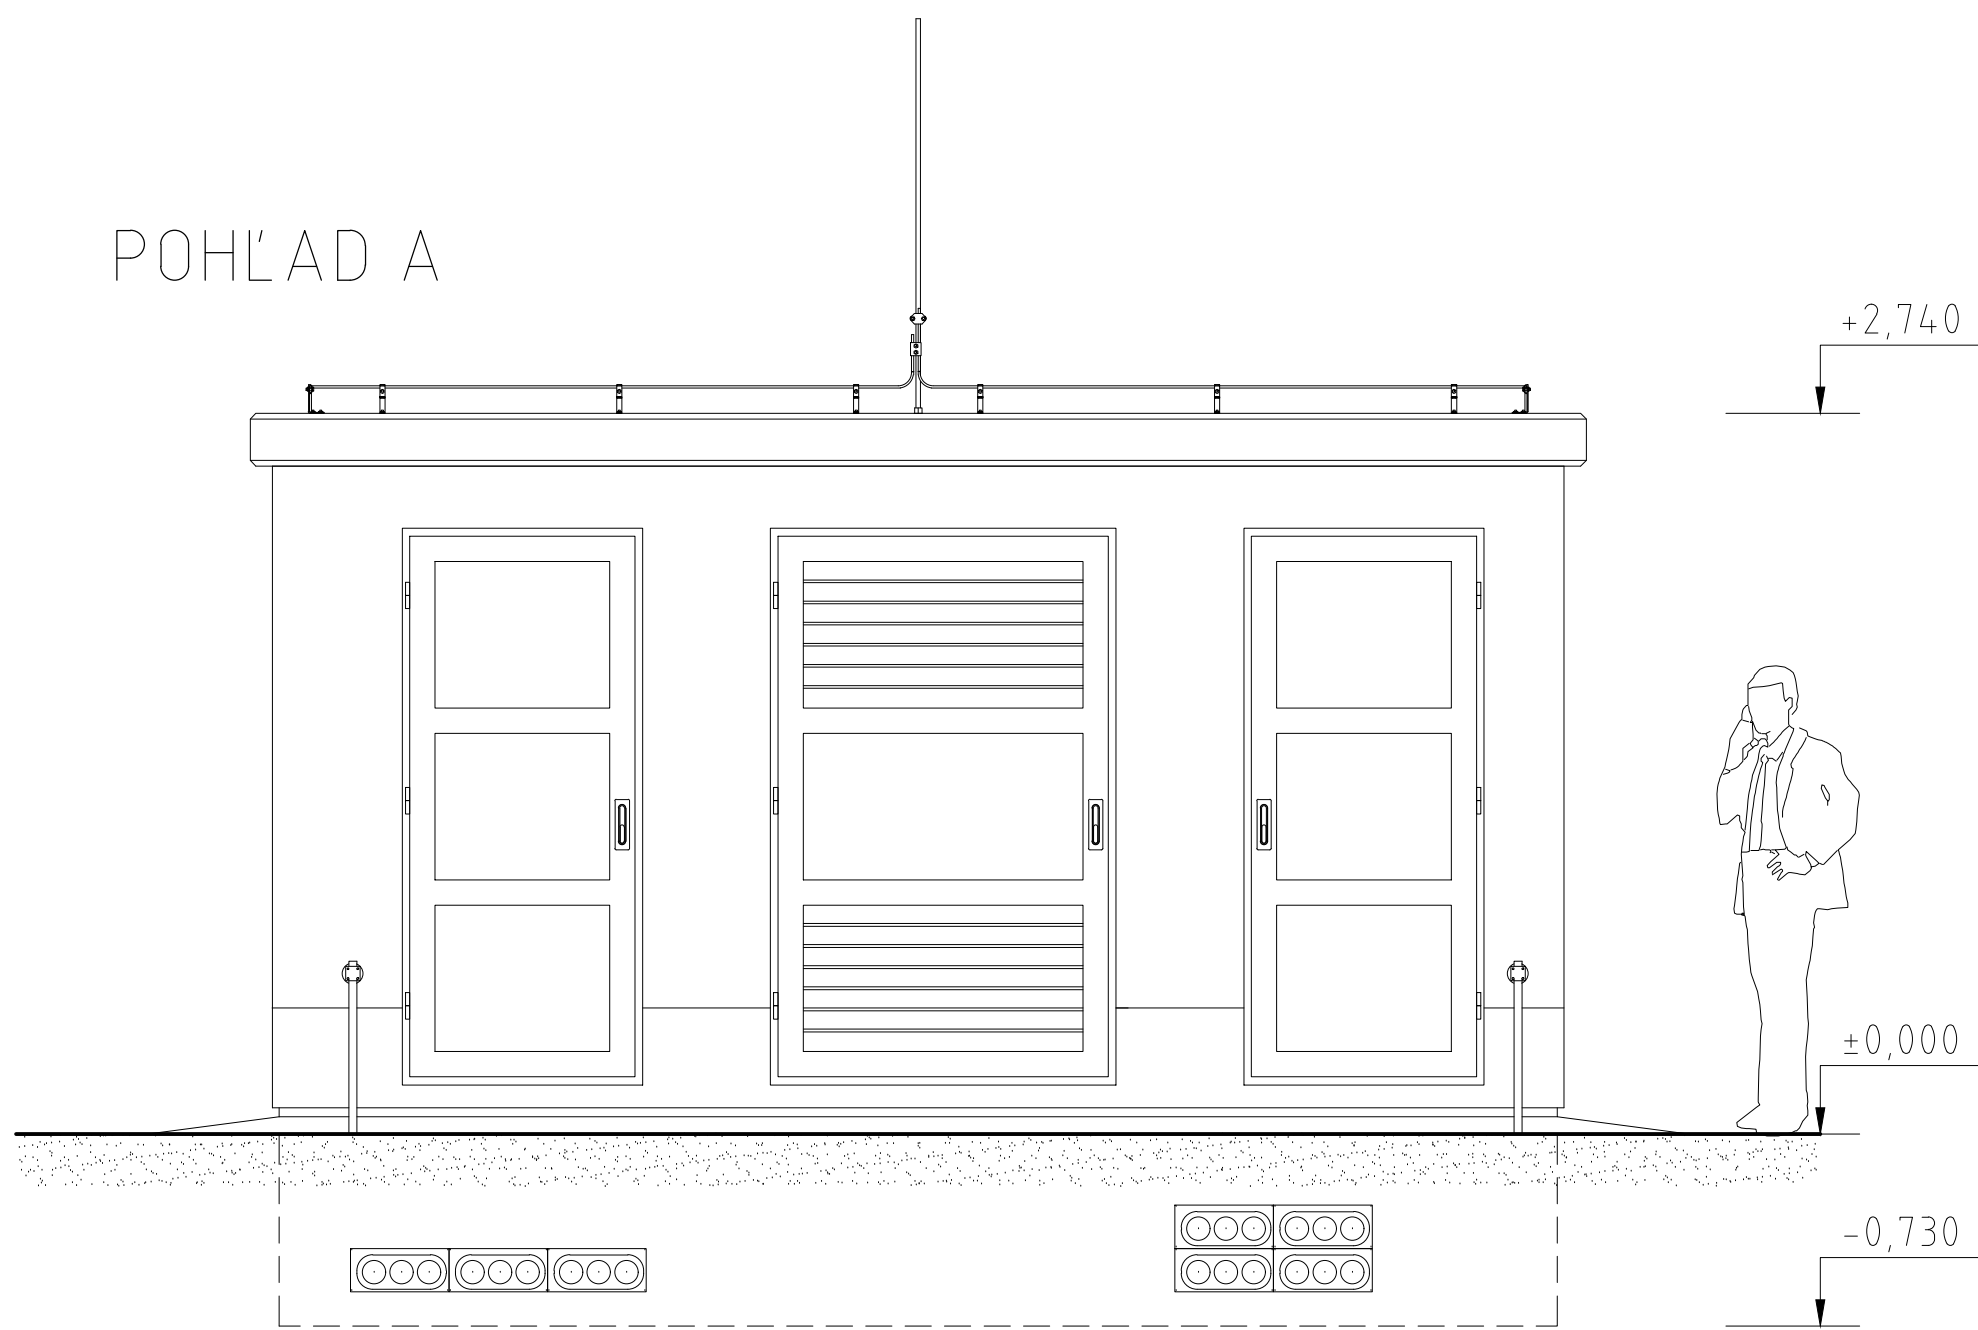

POHĽAD B

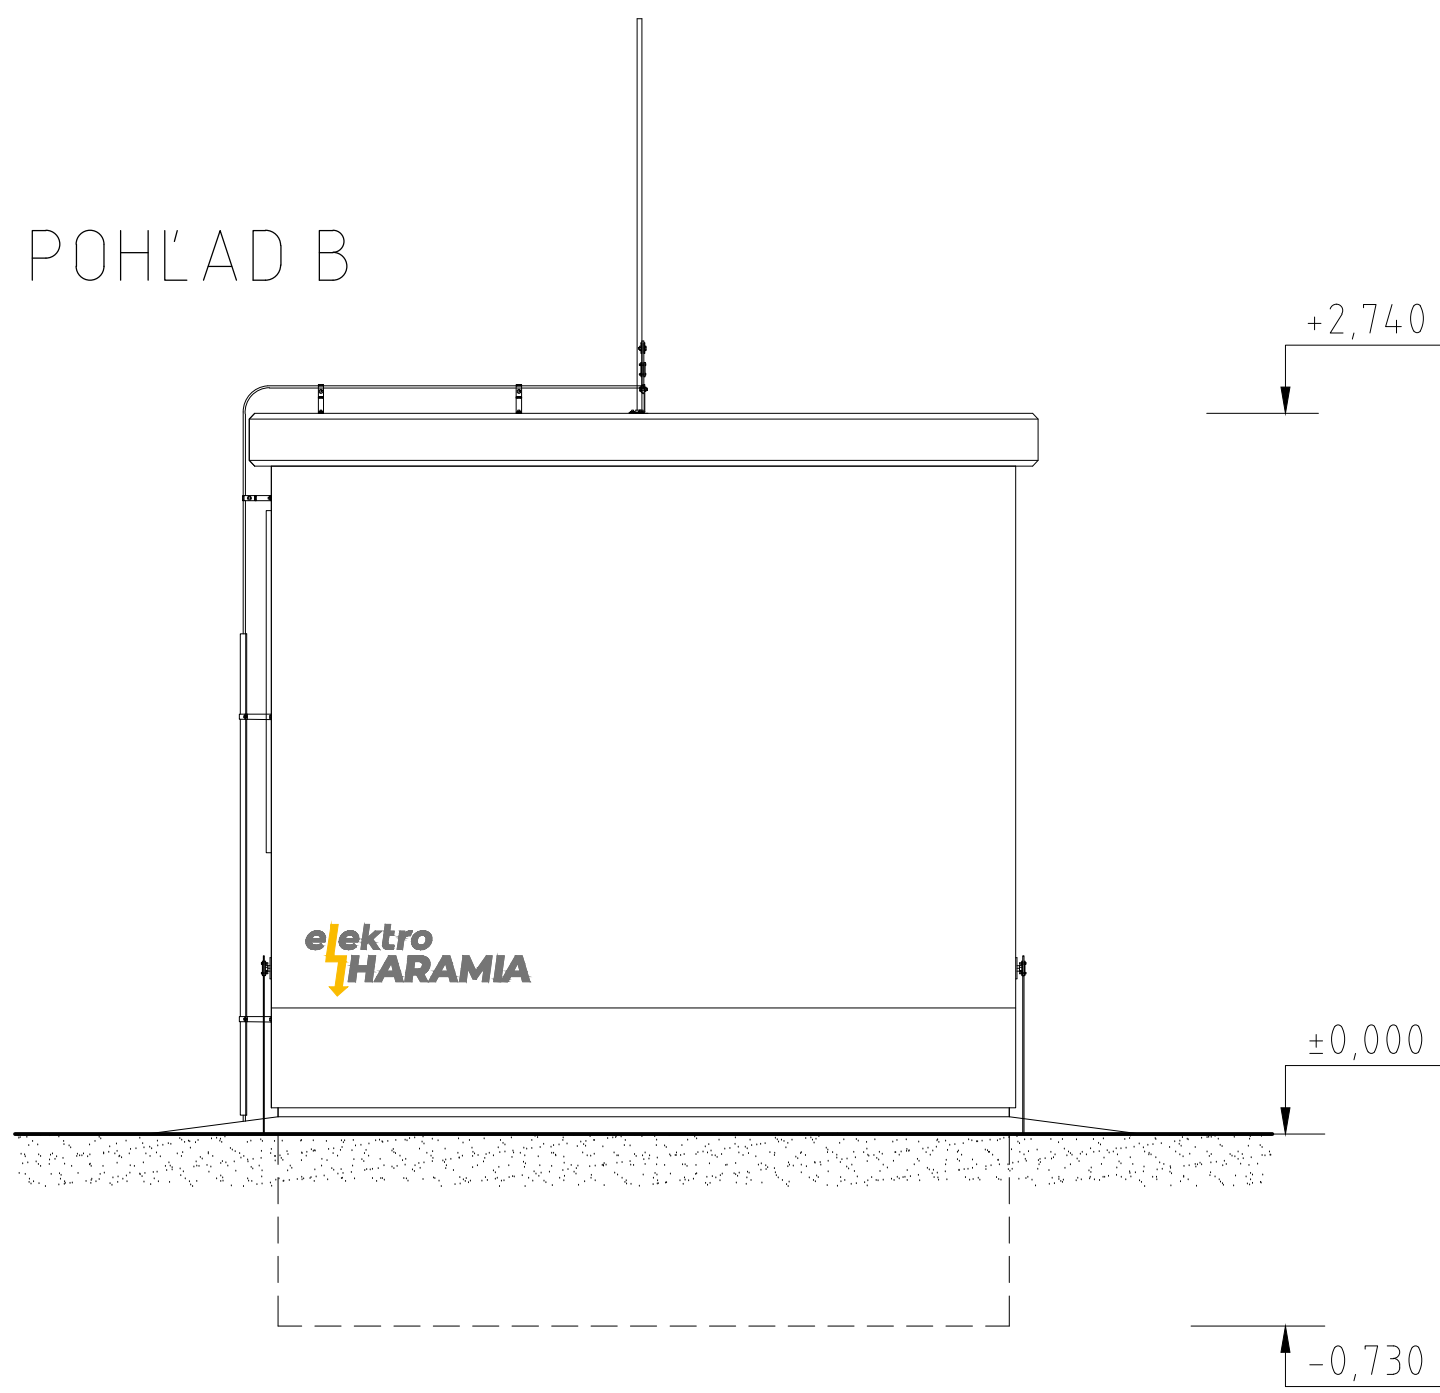

POHĽAD C

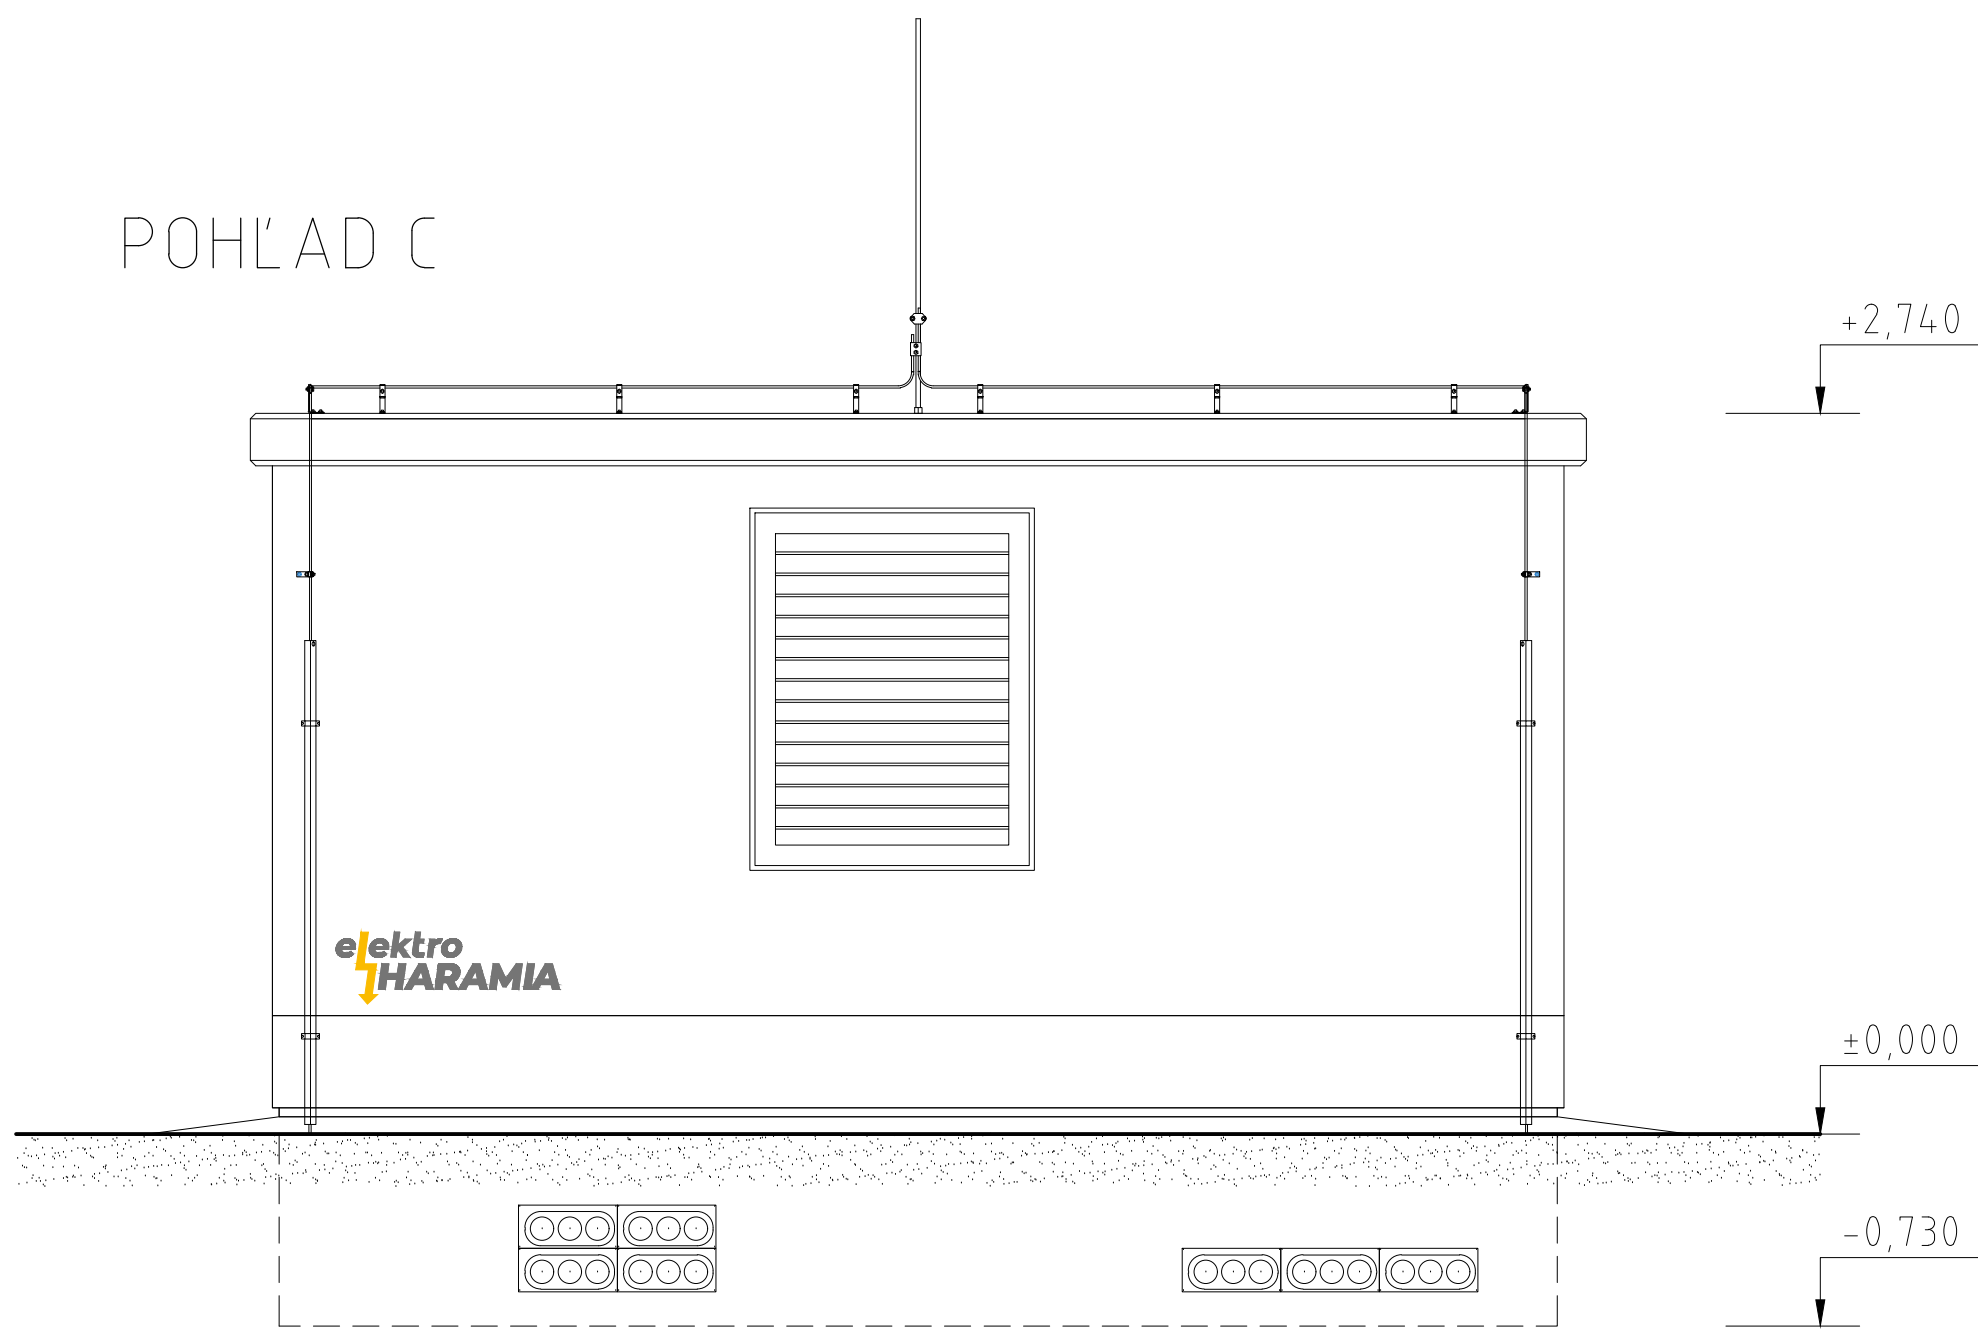

POZNÁMKA:
CELKOVÝ ROZMER VÝKOPU REALIZOVAŤ
IBA V PRÍPADE DOSTATOČNÉHO PRÍSTUPU
AUTOŽERIAVU K LÔŽKU (KONZULTOVAŤ S
DODÁVATEĽOM TRAFOSTANICE)

PRI NÁVRHU TRAFOSTANICE JE POTREBNÉ
ZOHĽADNIŤ ROZMERY TECHNOLÓGIE VO
VZŤAHU K STAVEBNÝM ROZMEROM!