




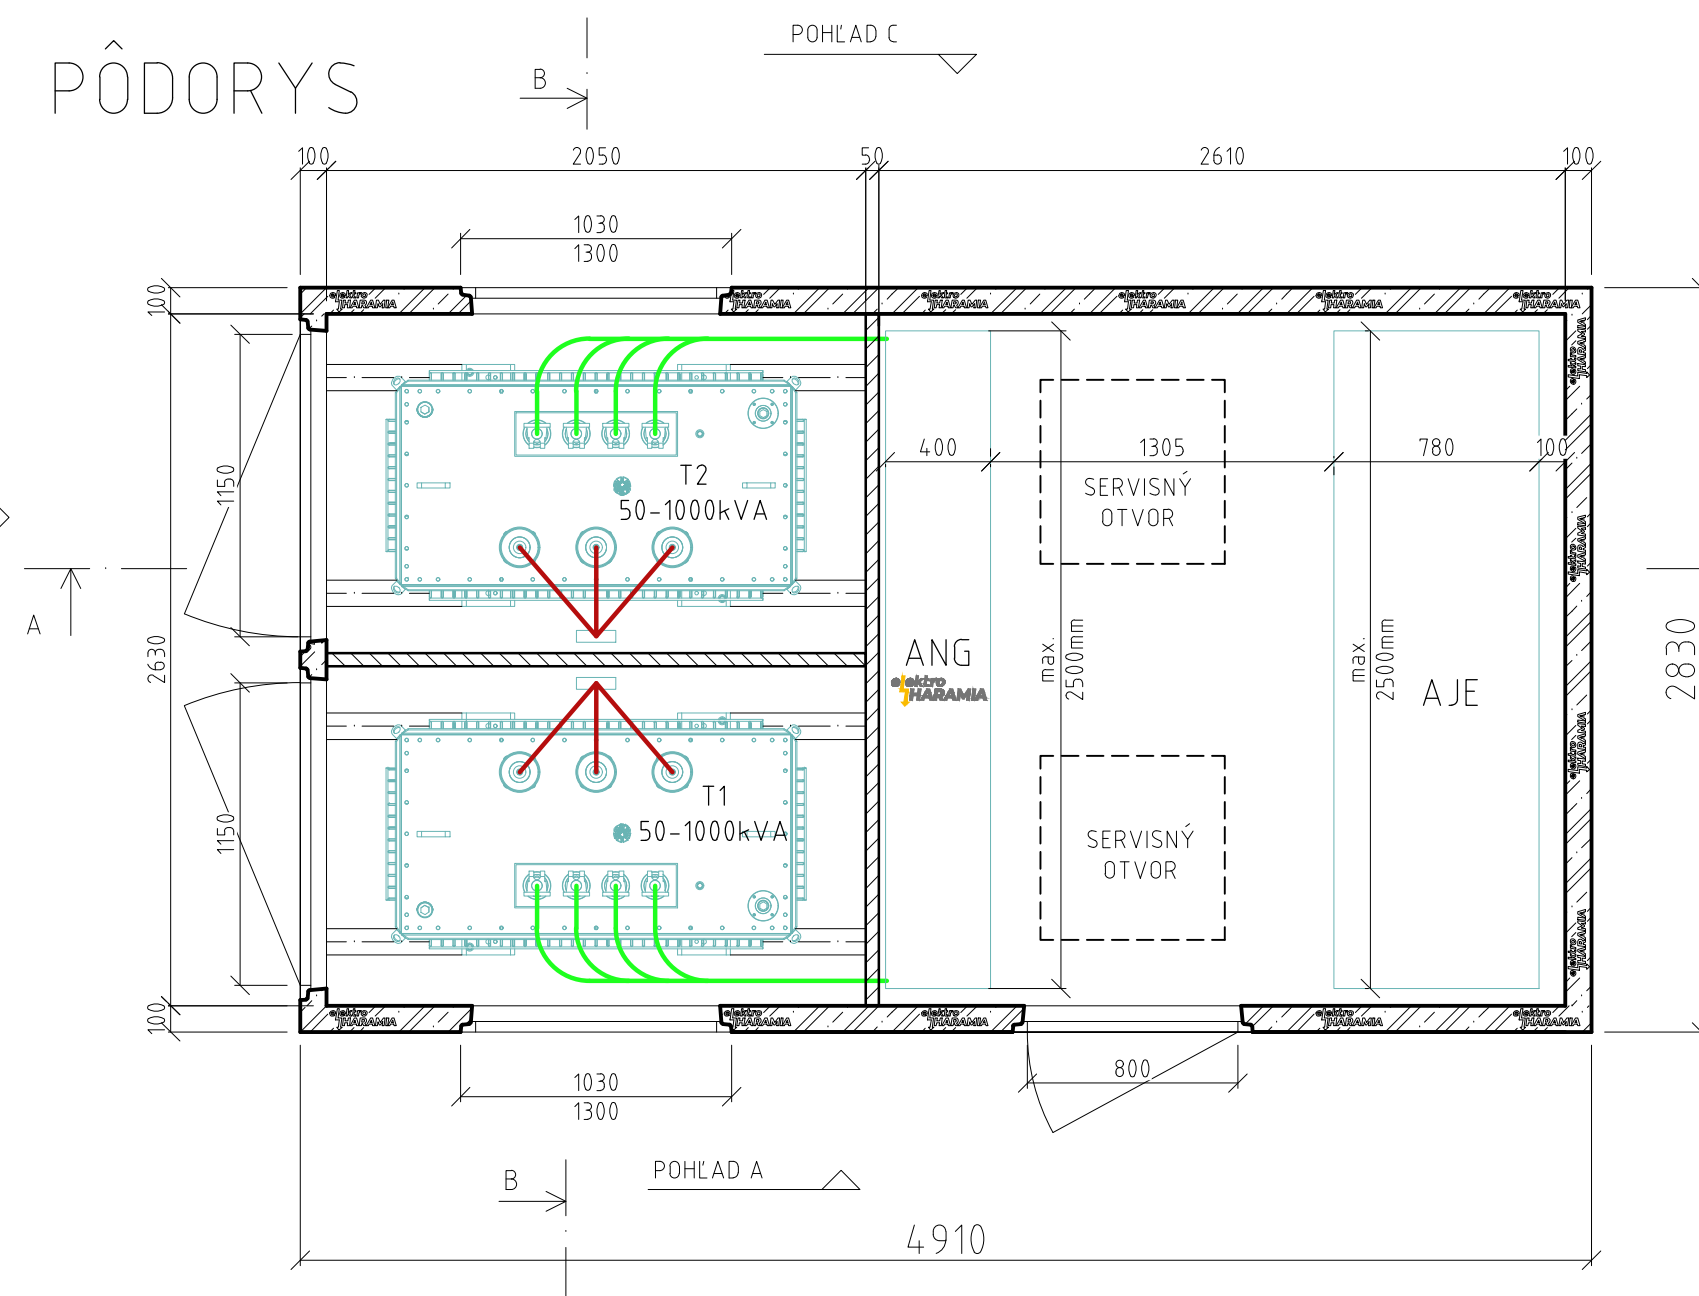

VNÚTORNÉ OSVETLENIE

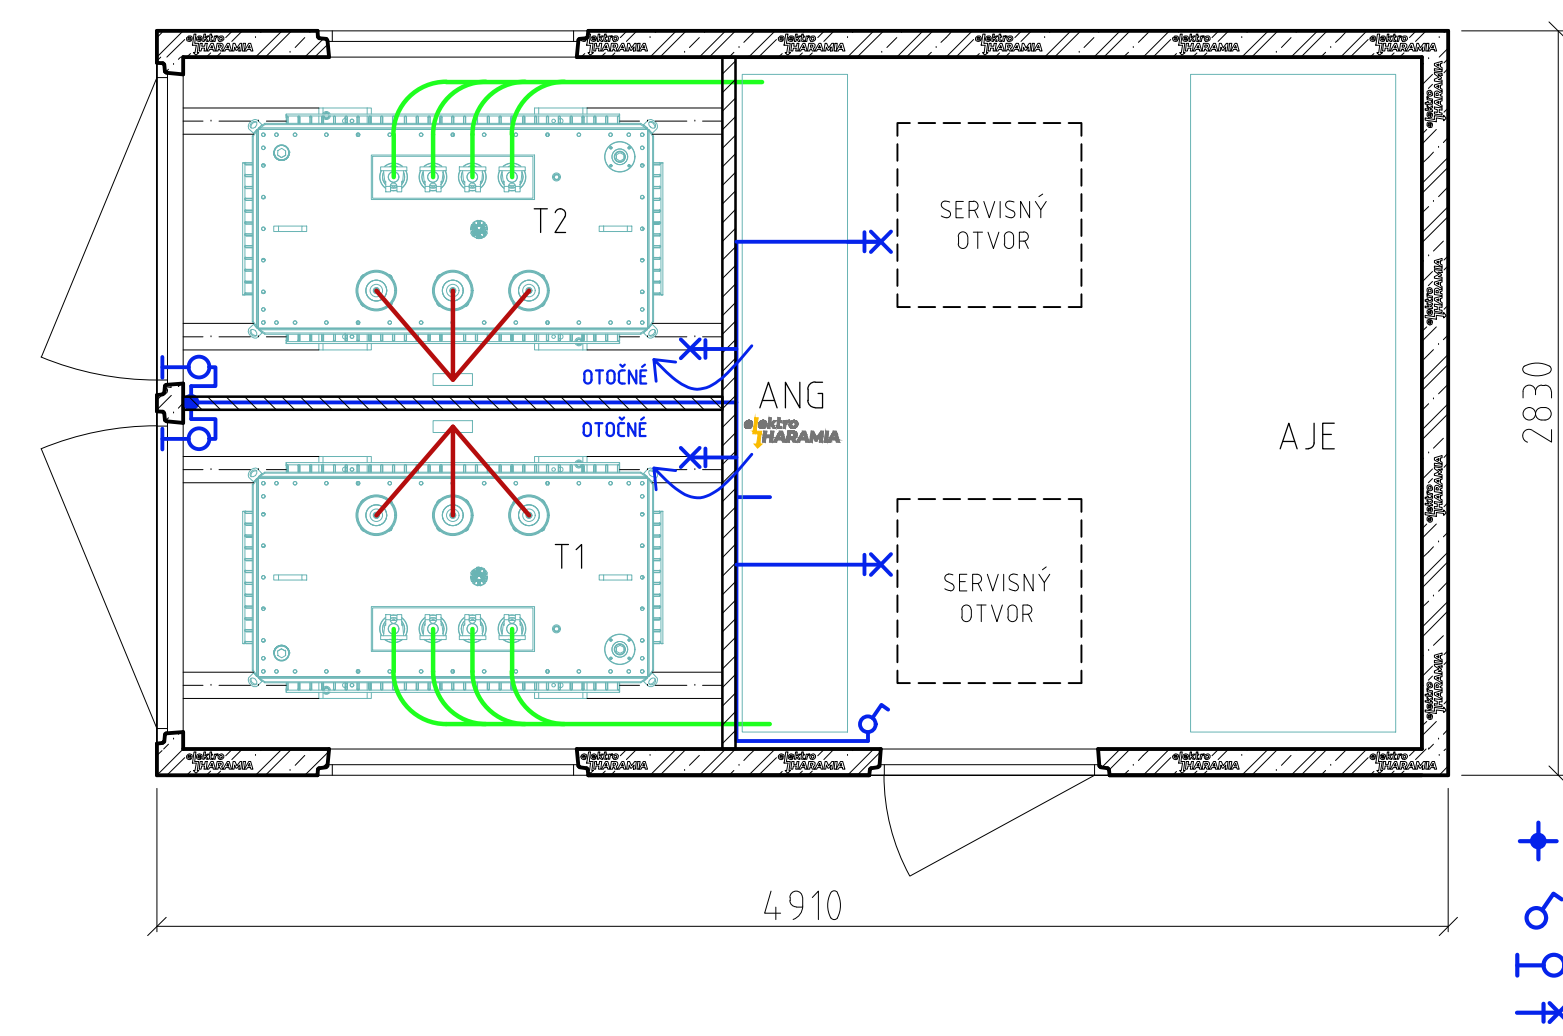


VNÚTORNÉ UZEMNENIE

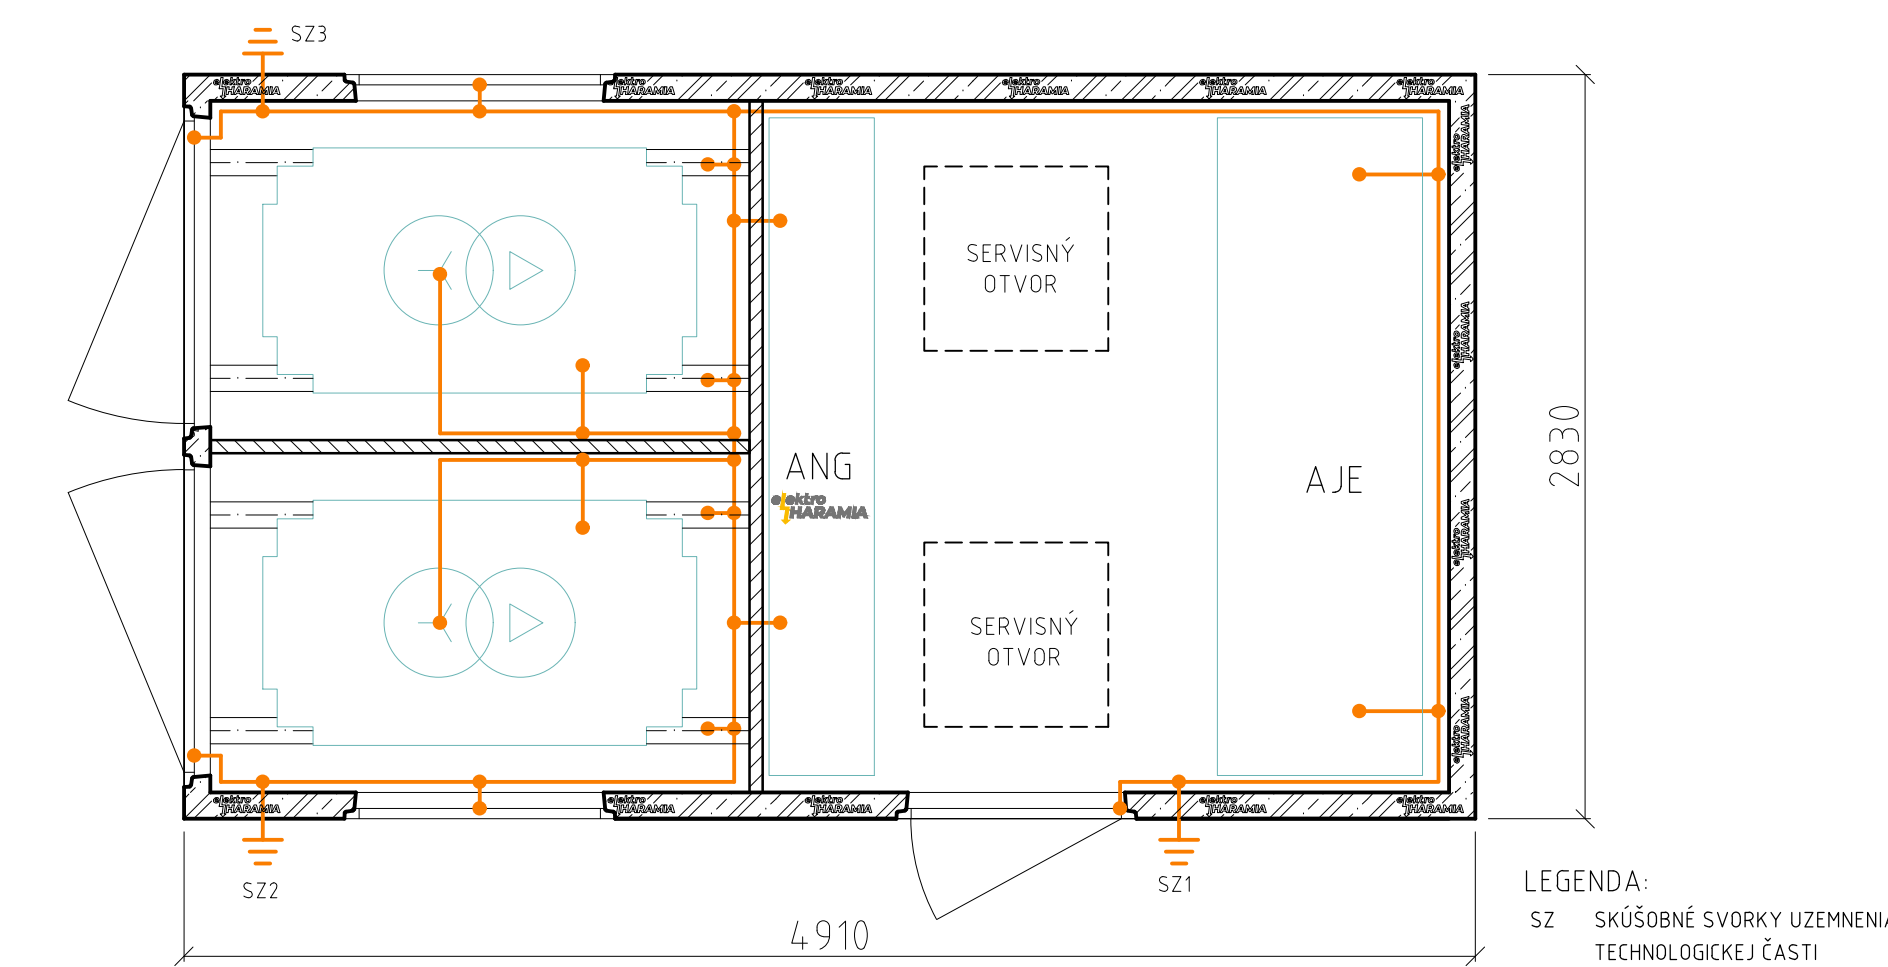


REZ A-A


EH5

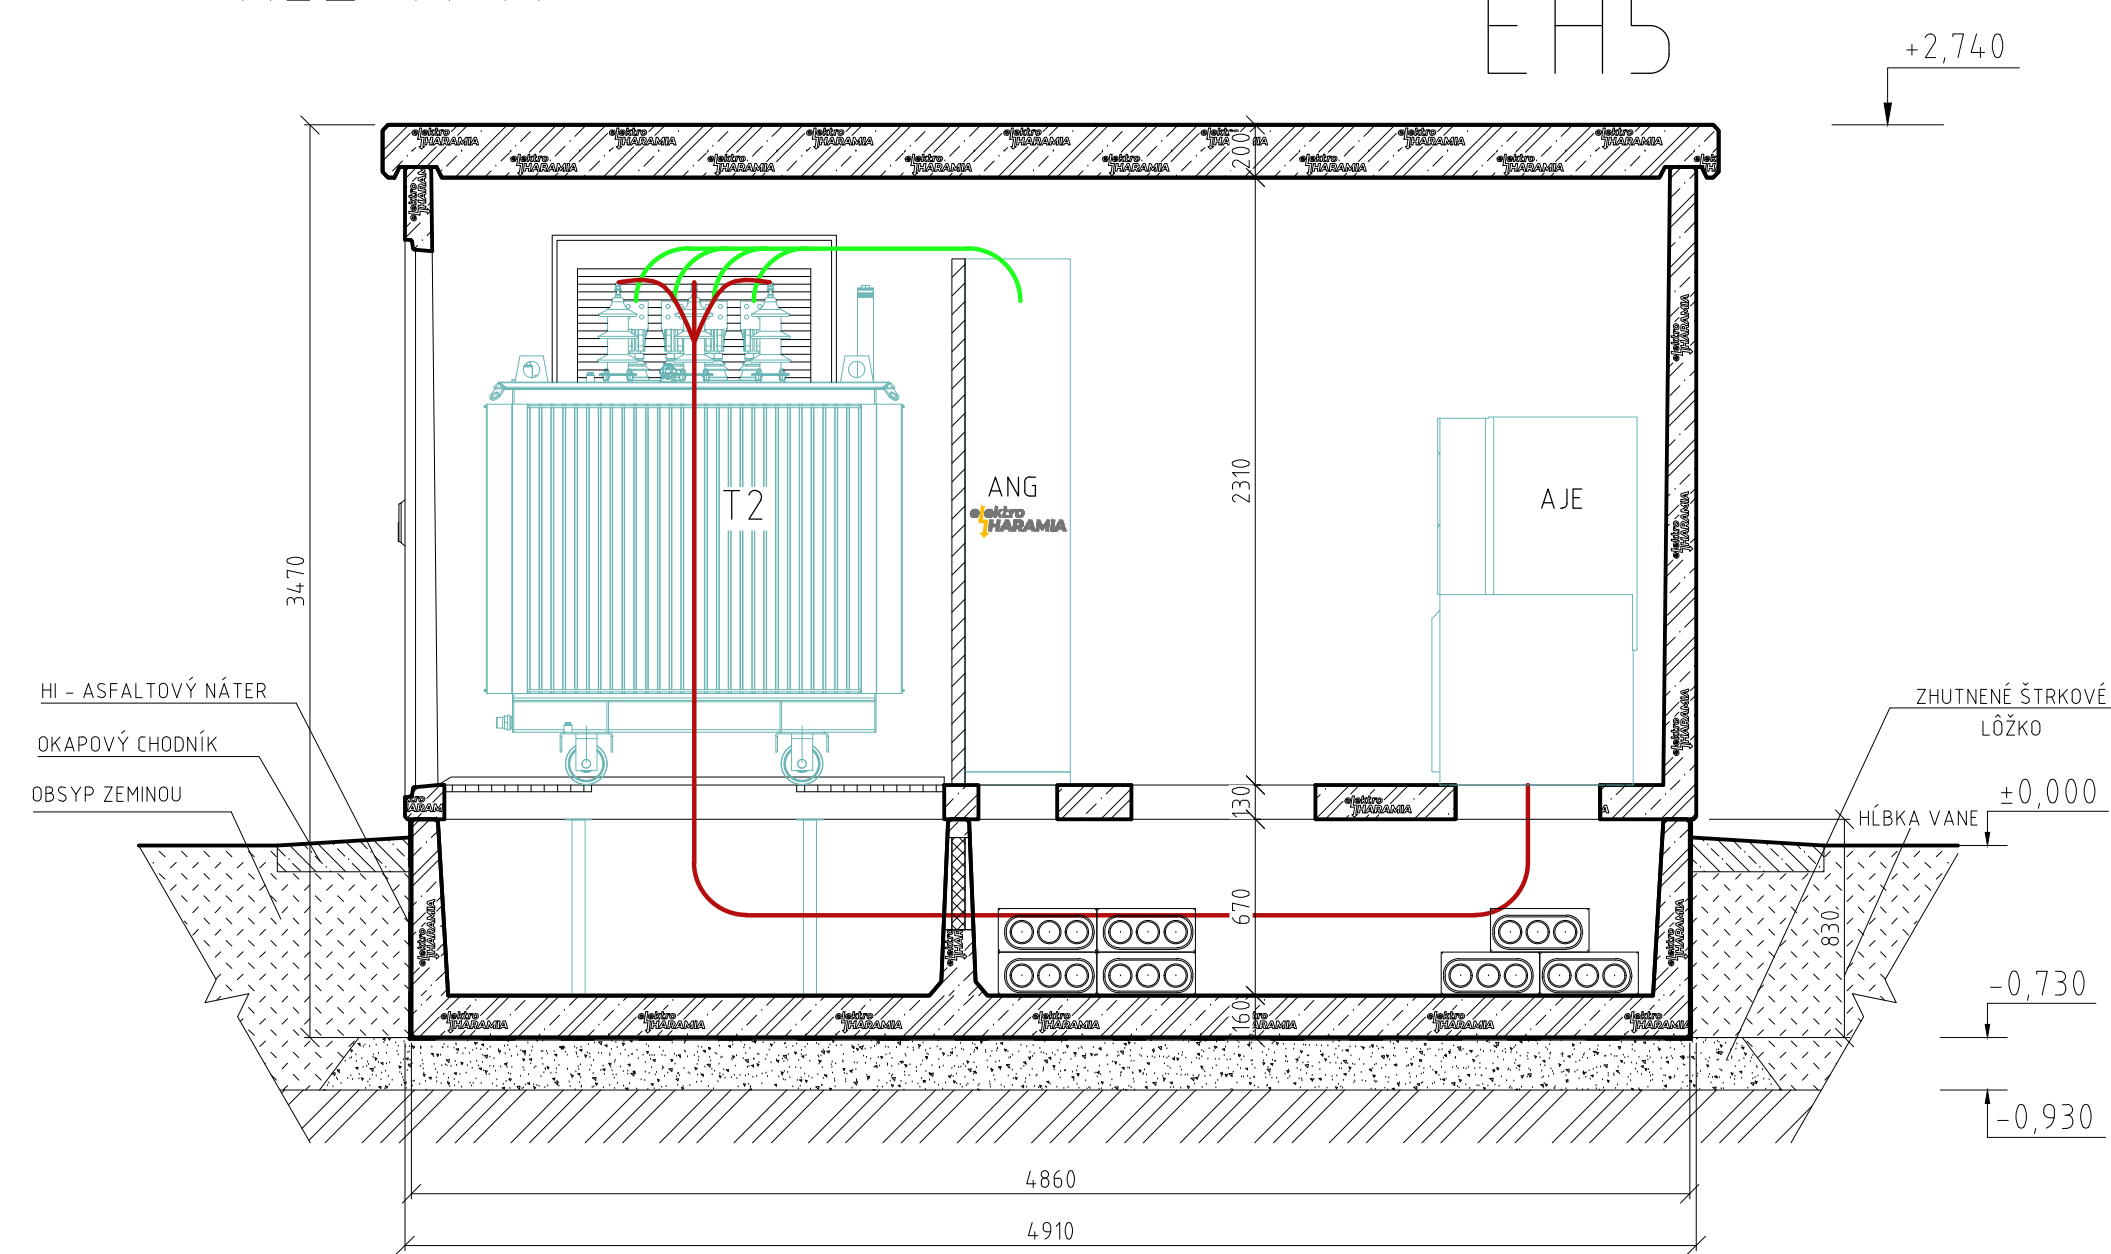


REZ B-B

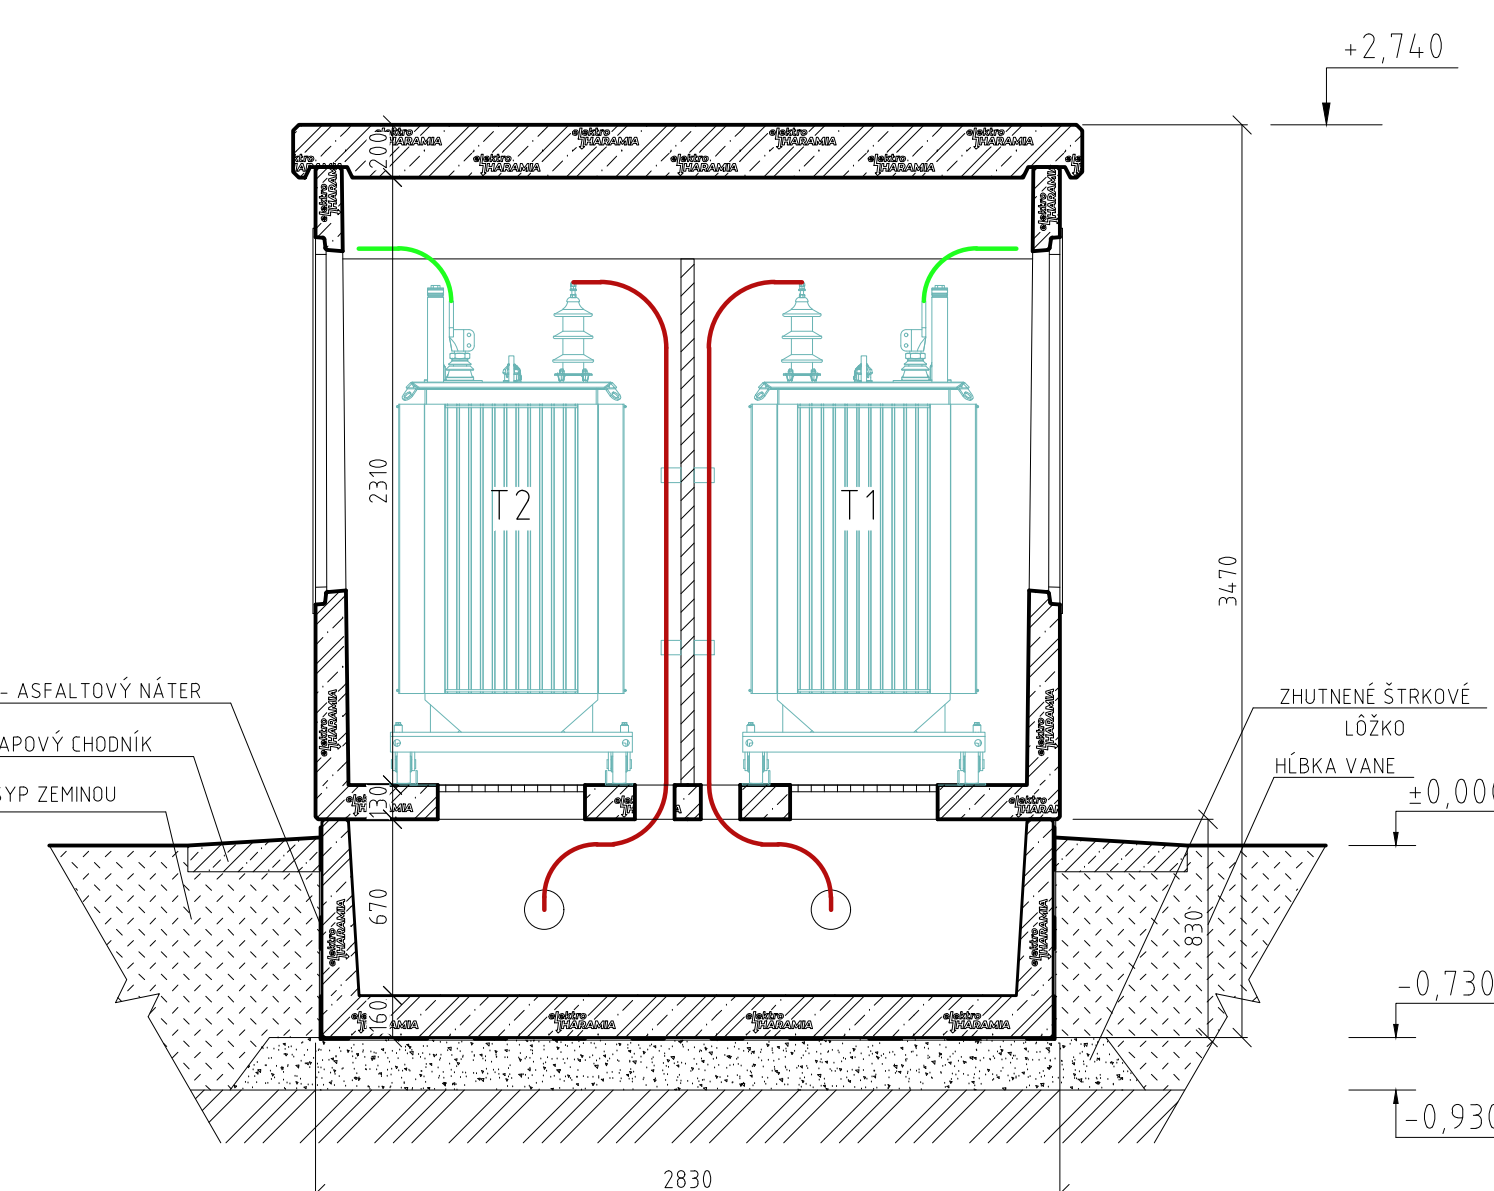


VONKAJŠIE UZEMNENIE + BLESKOZVOD

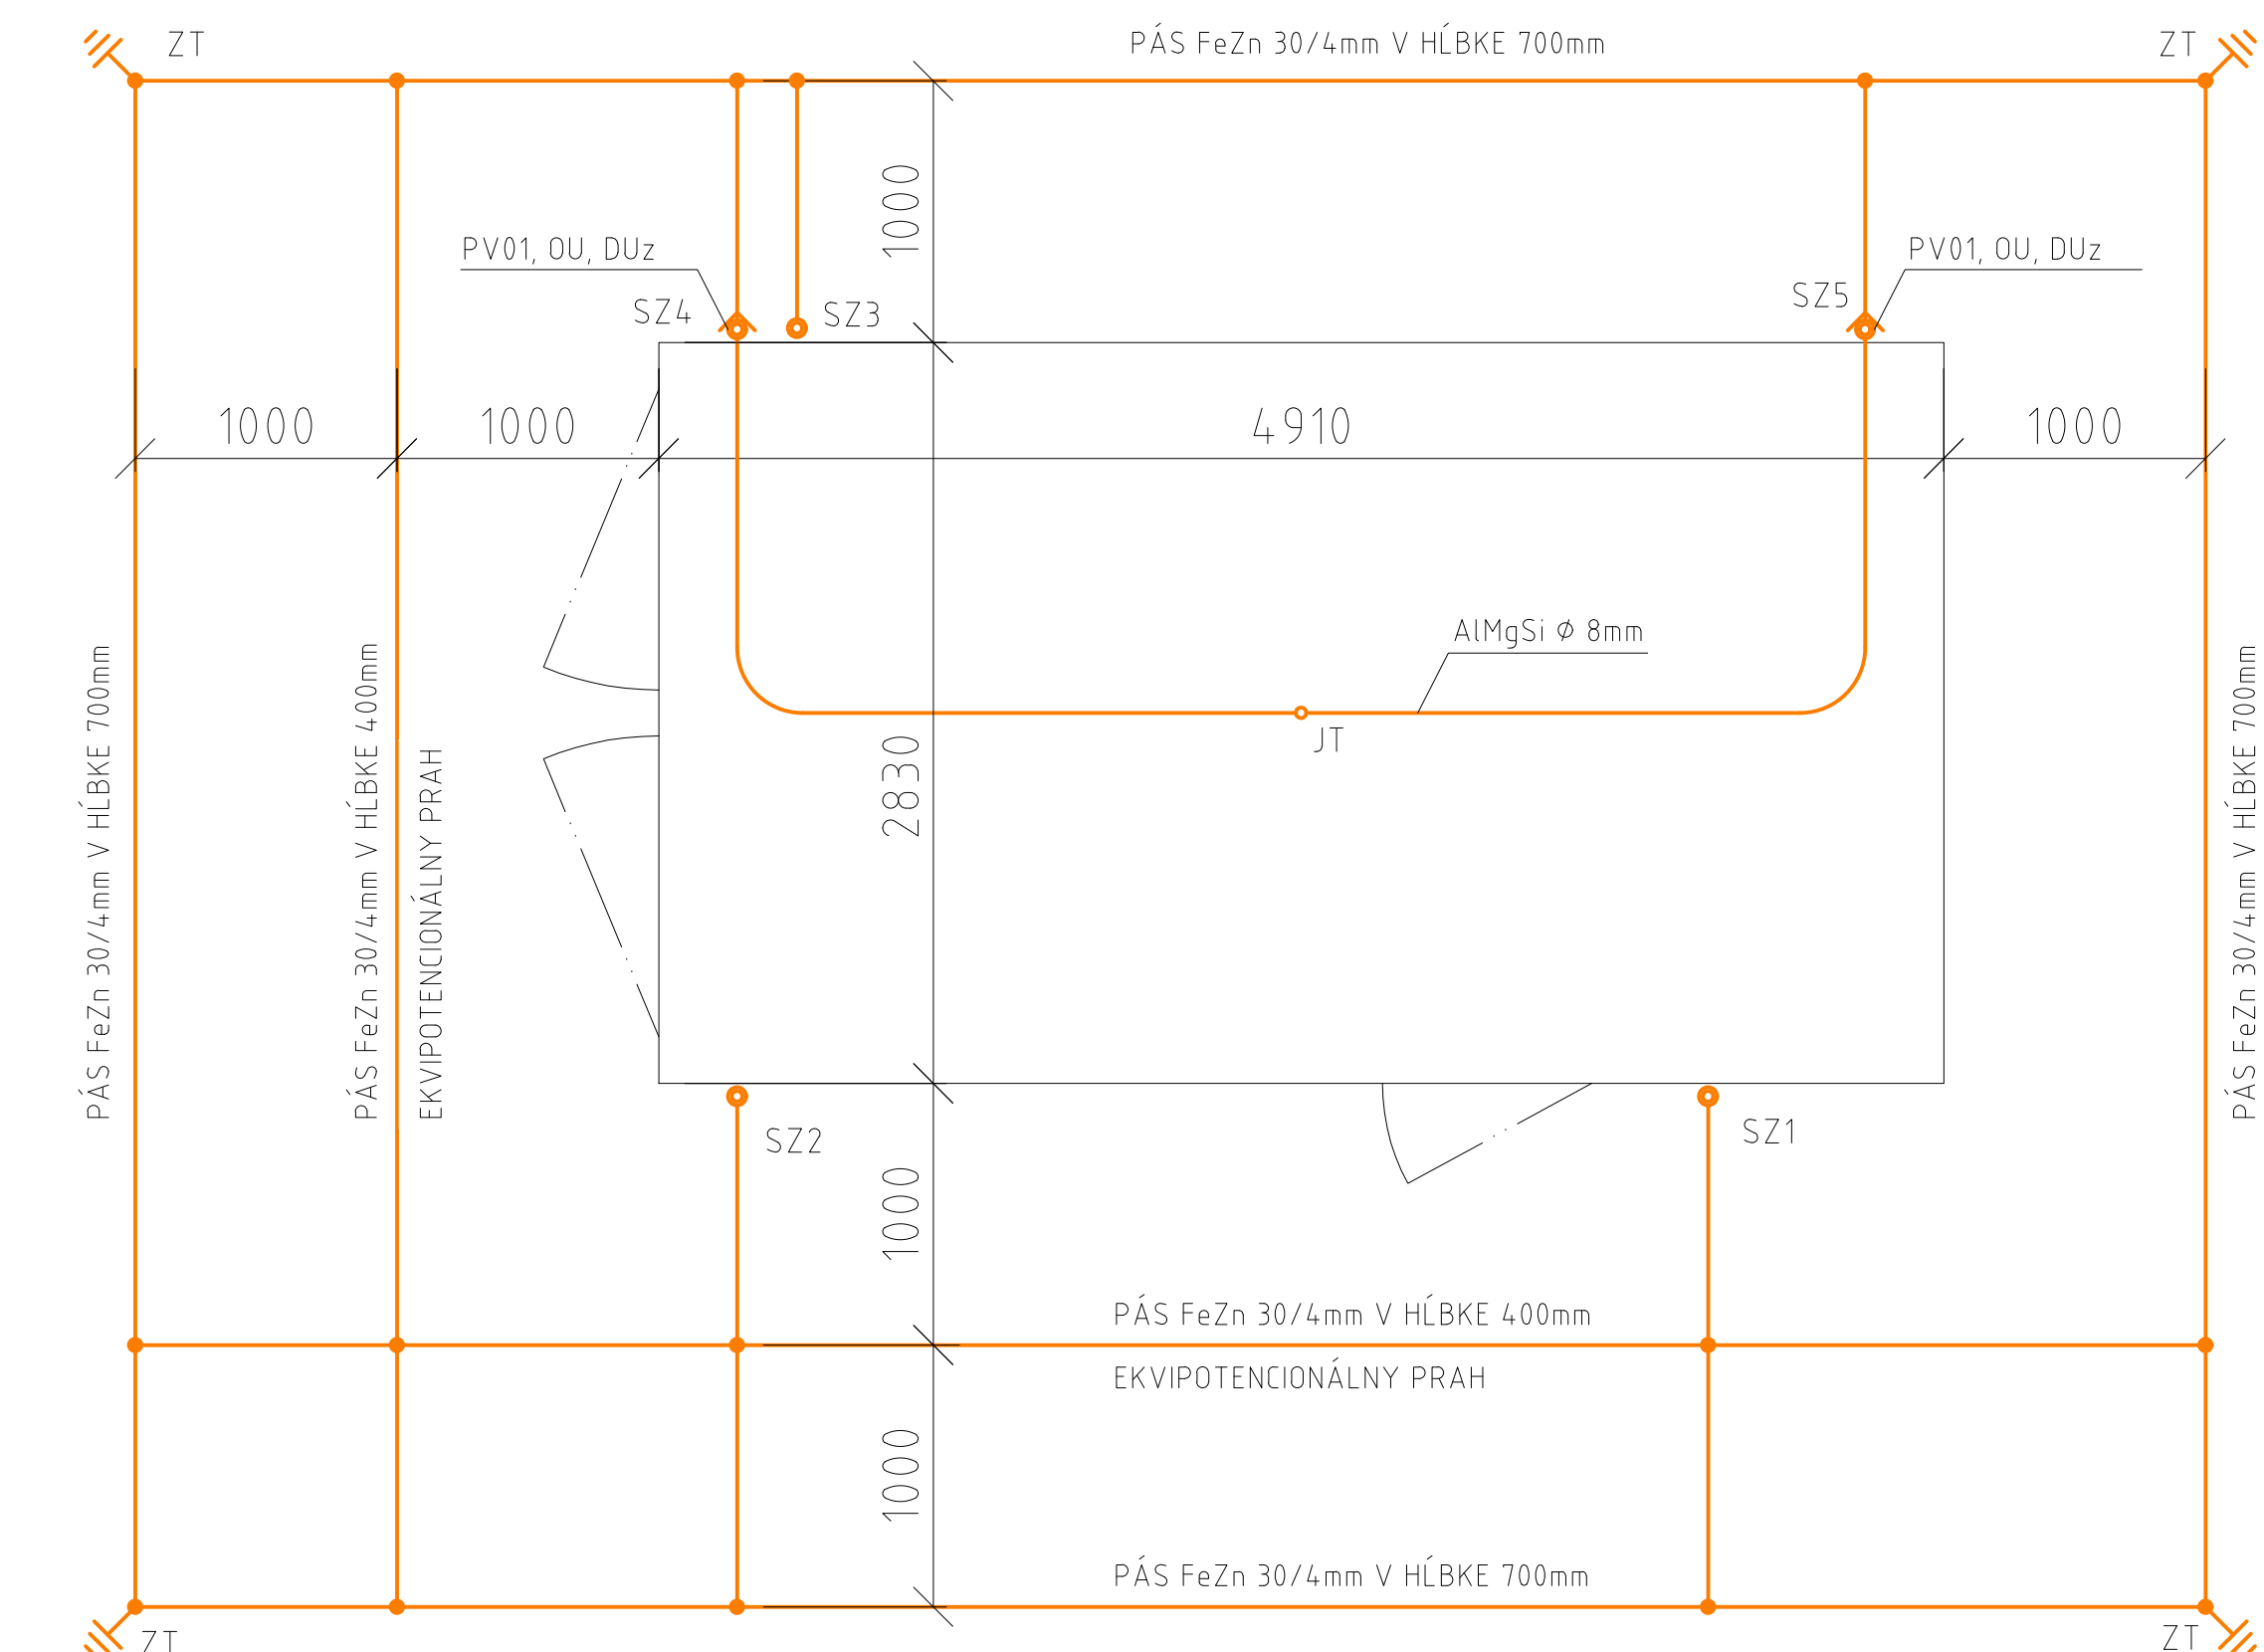


CELKOVÝ VÝKOP

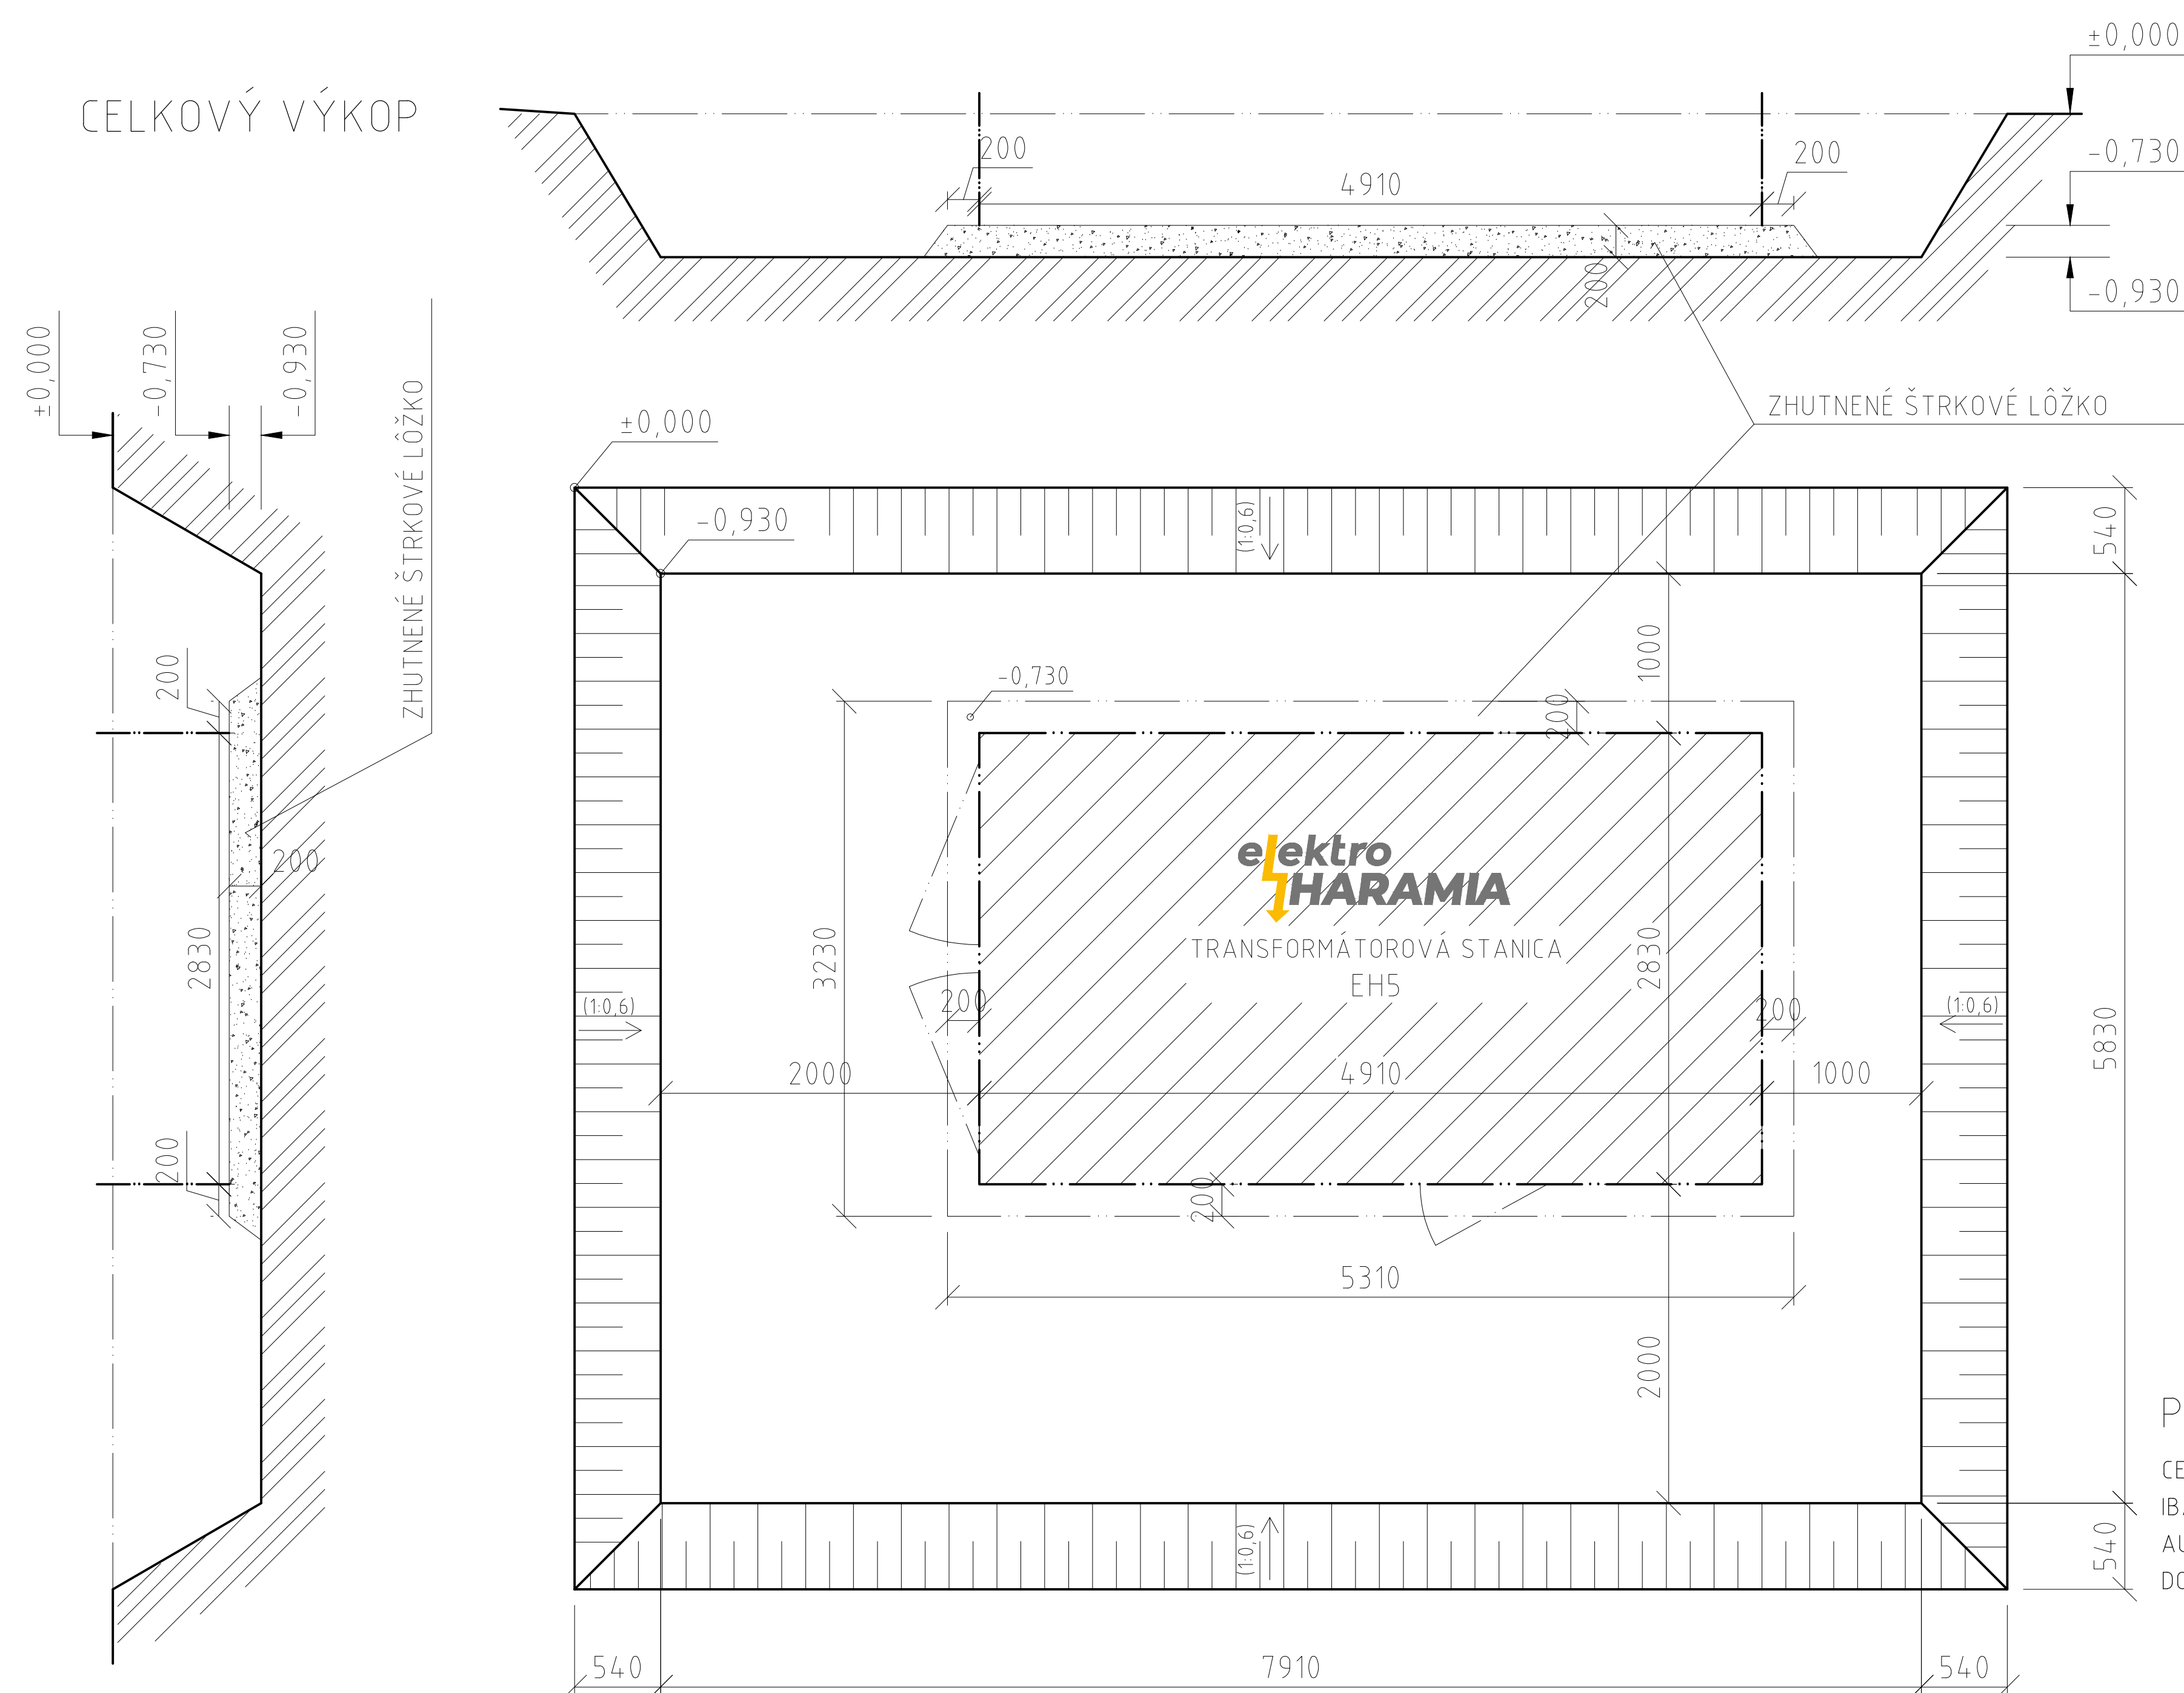


POHĽAD A

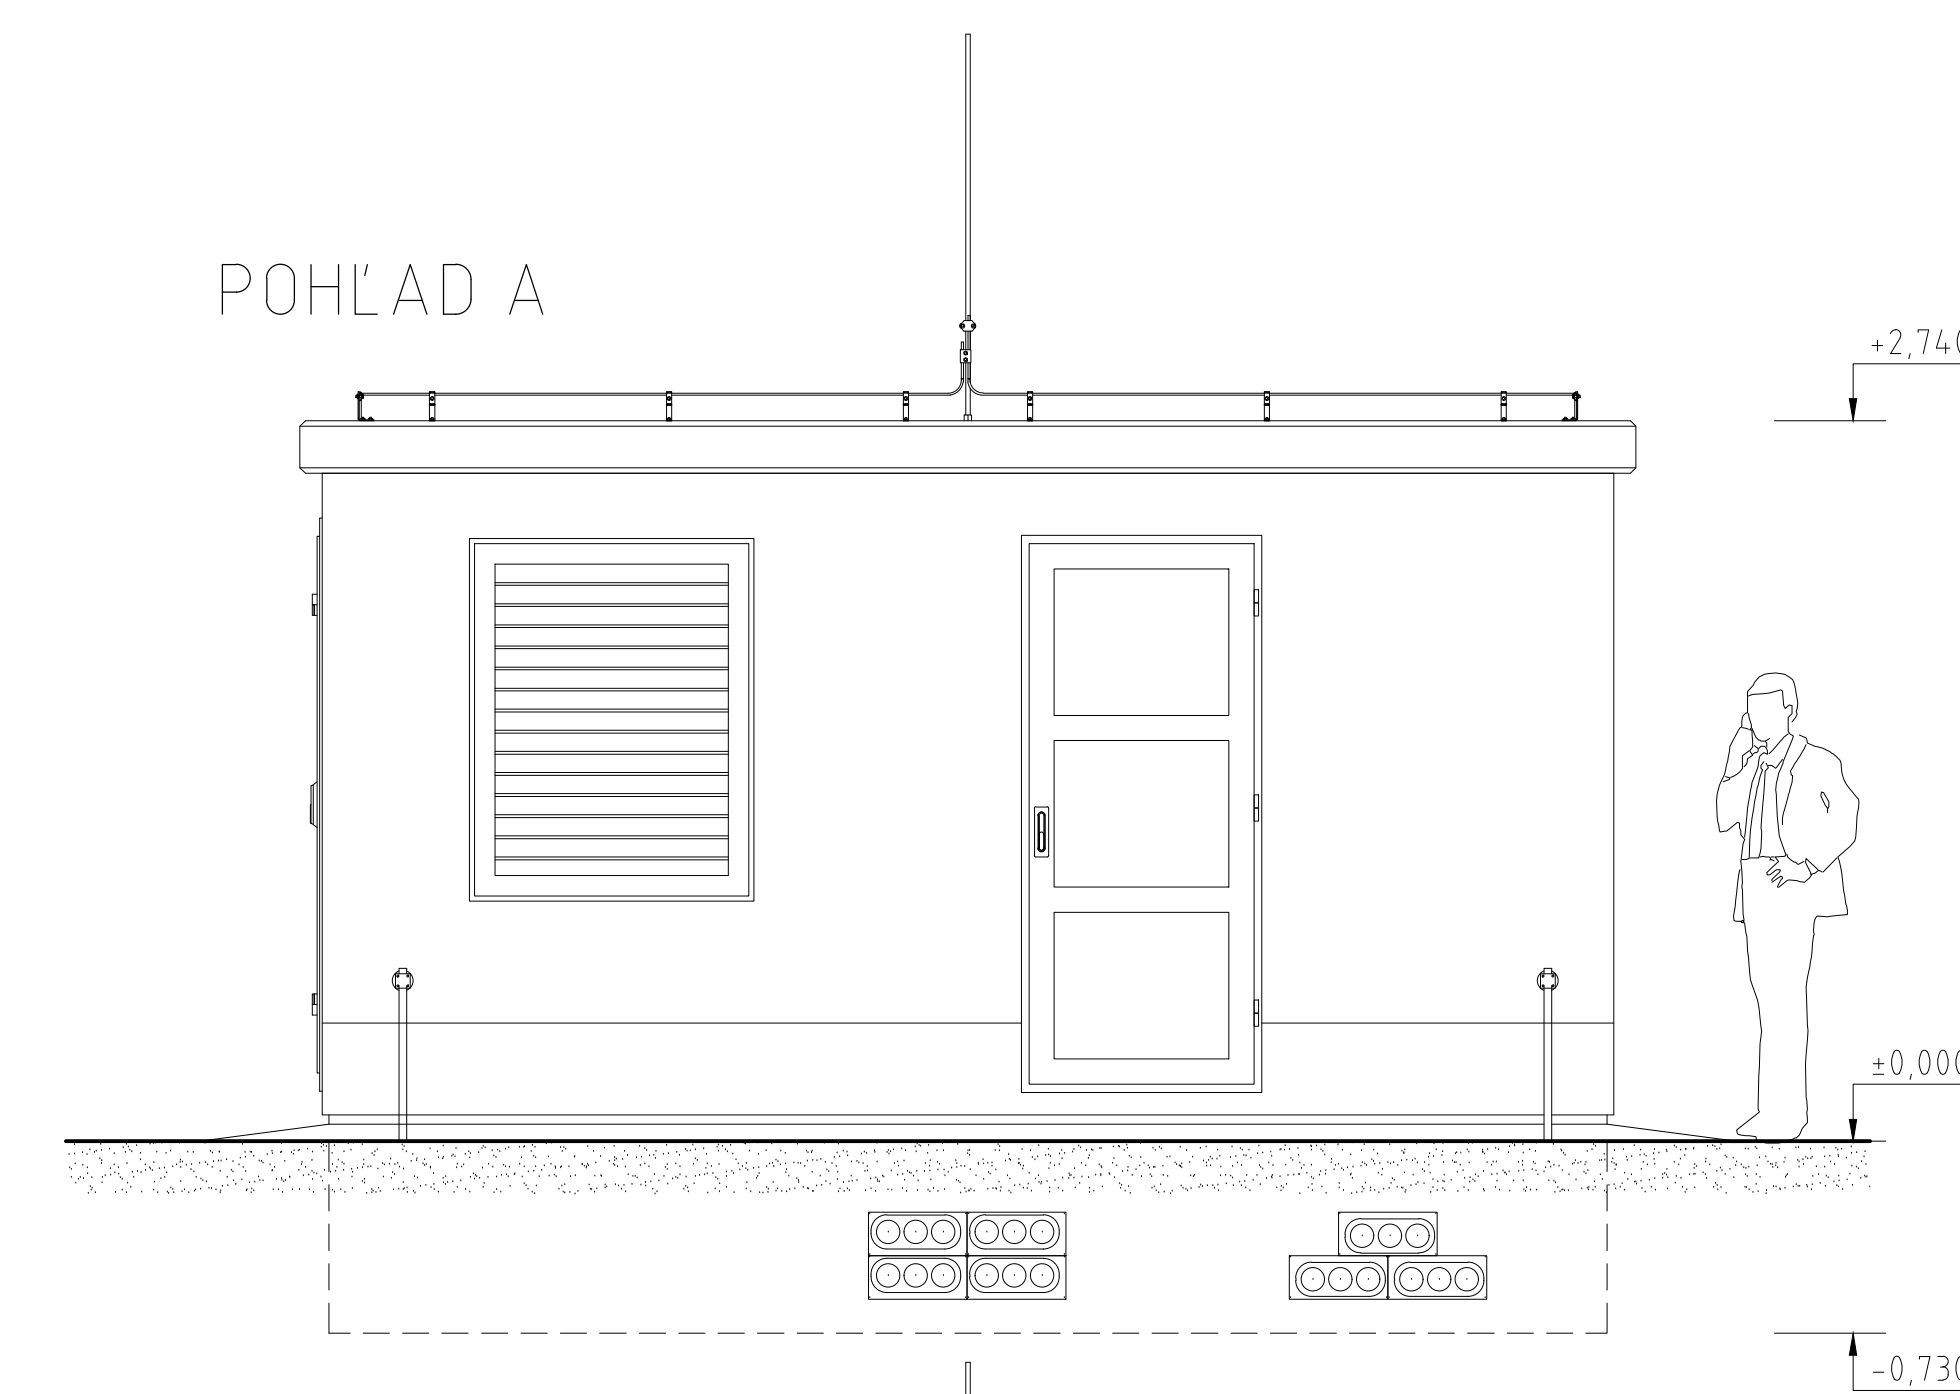

POHĽAD B

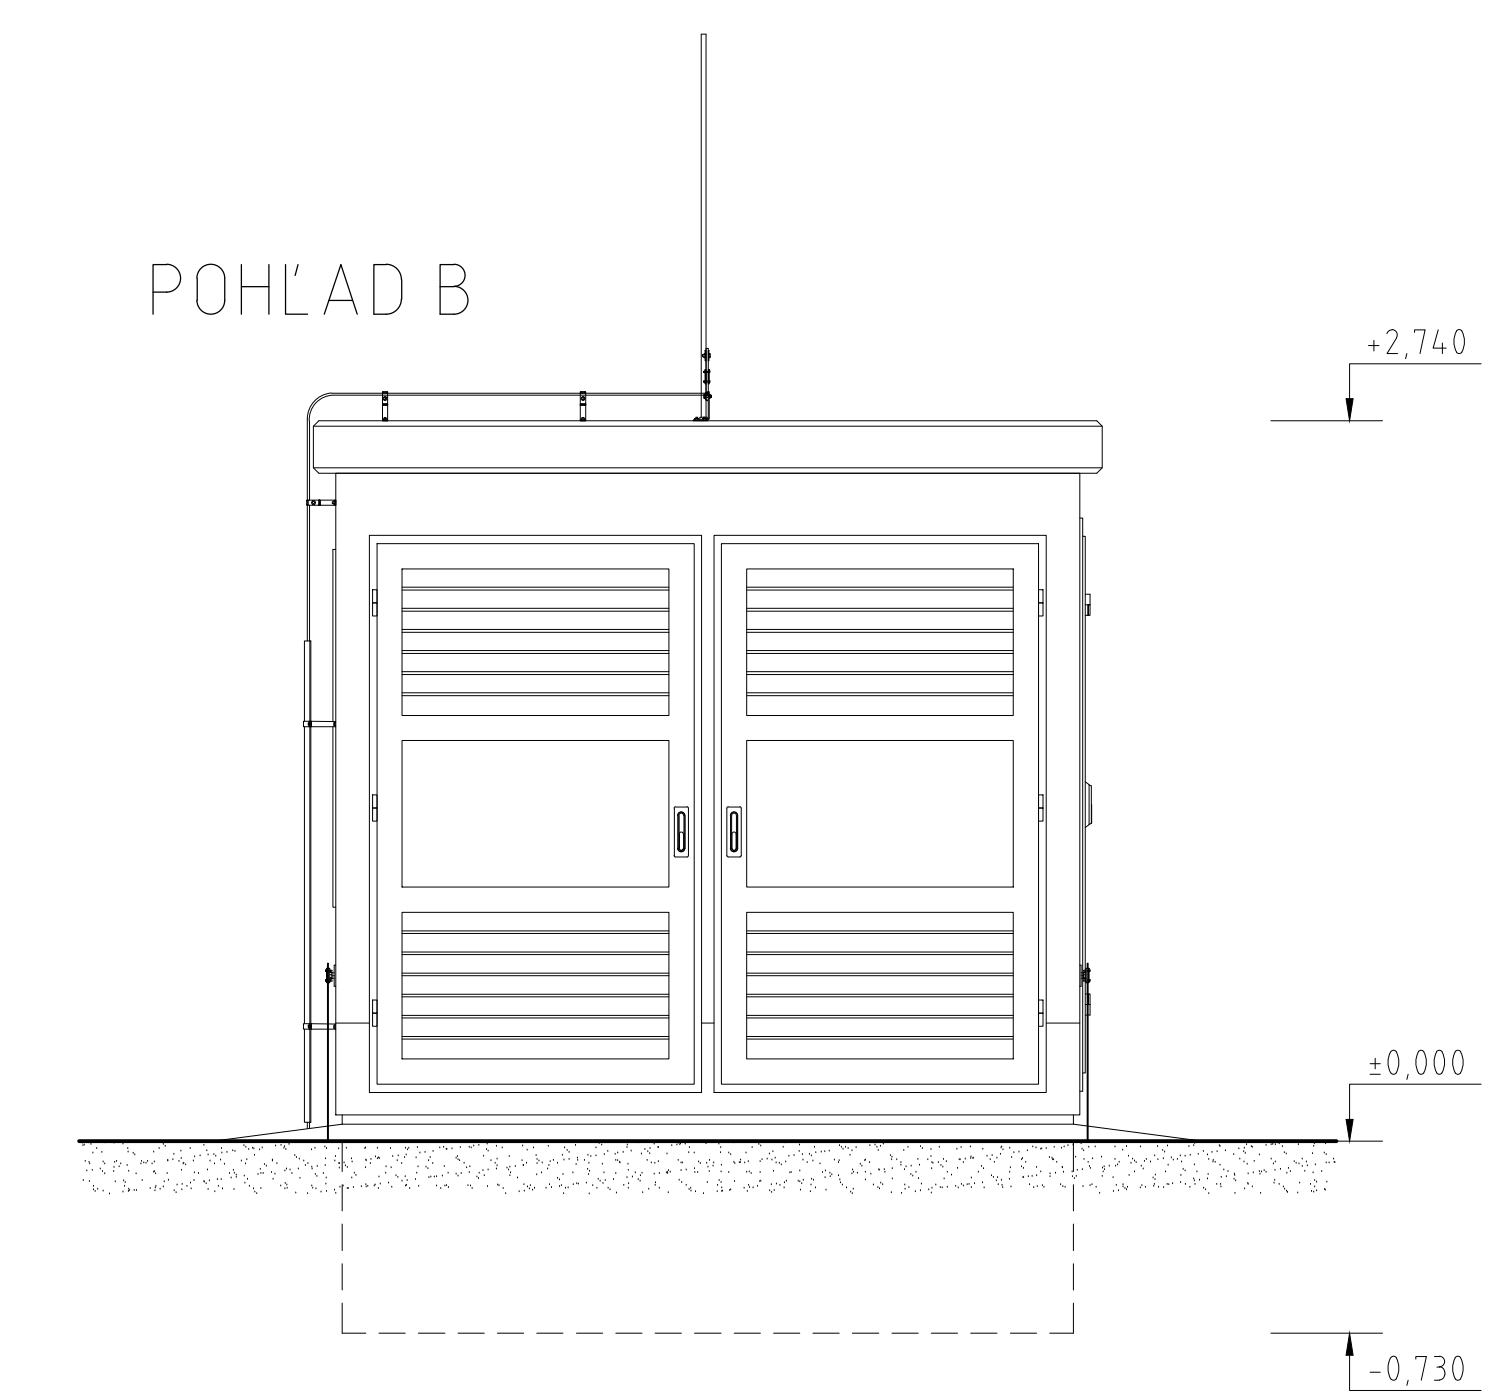

POHĽAD C

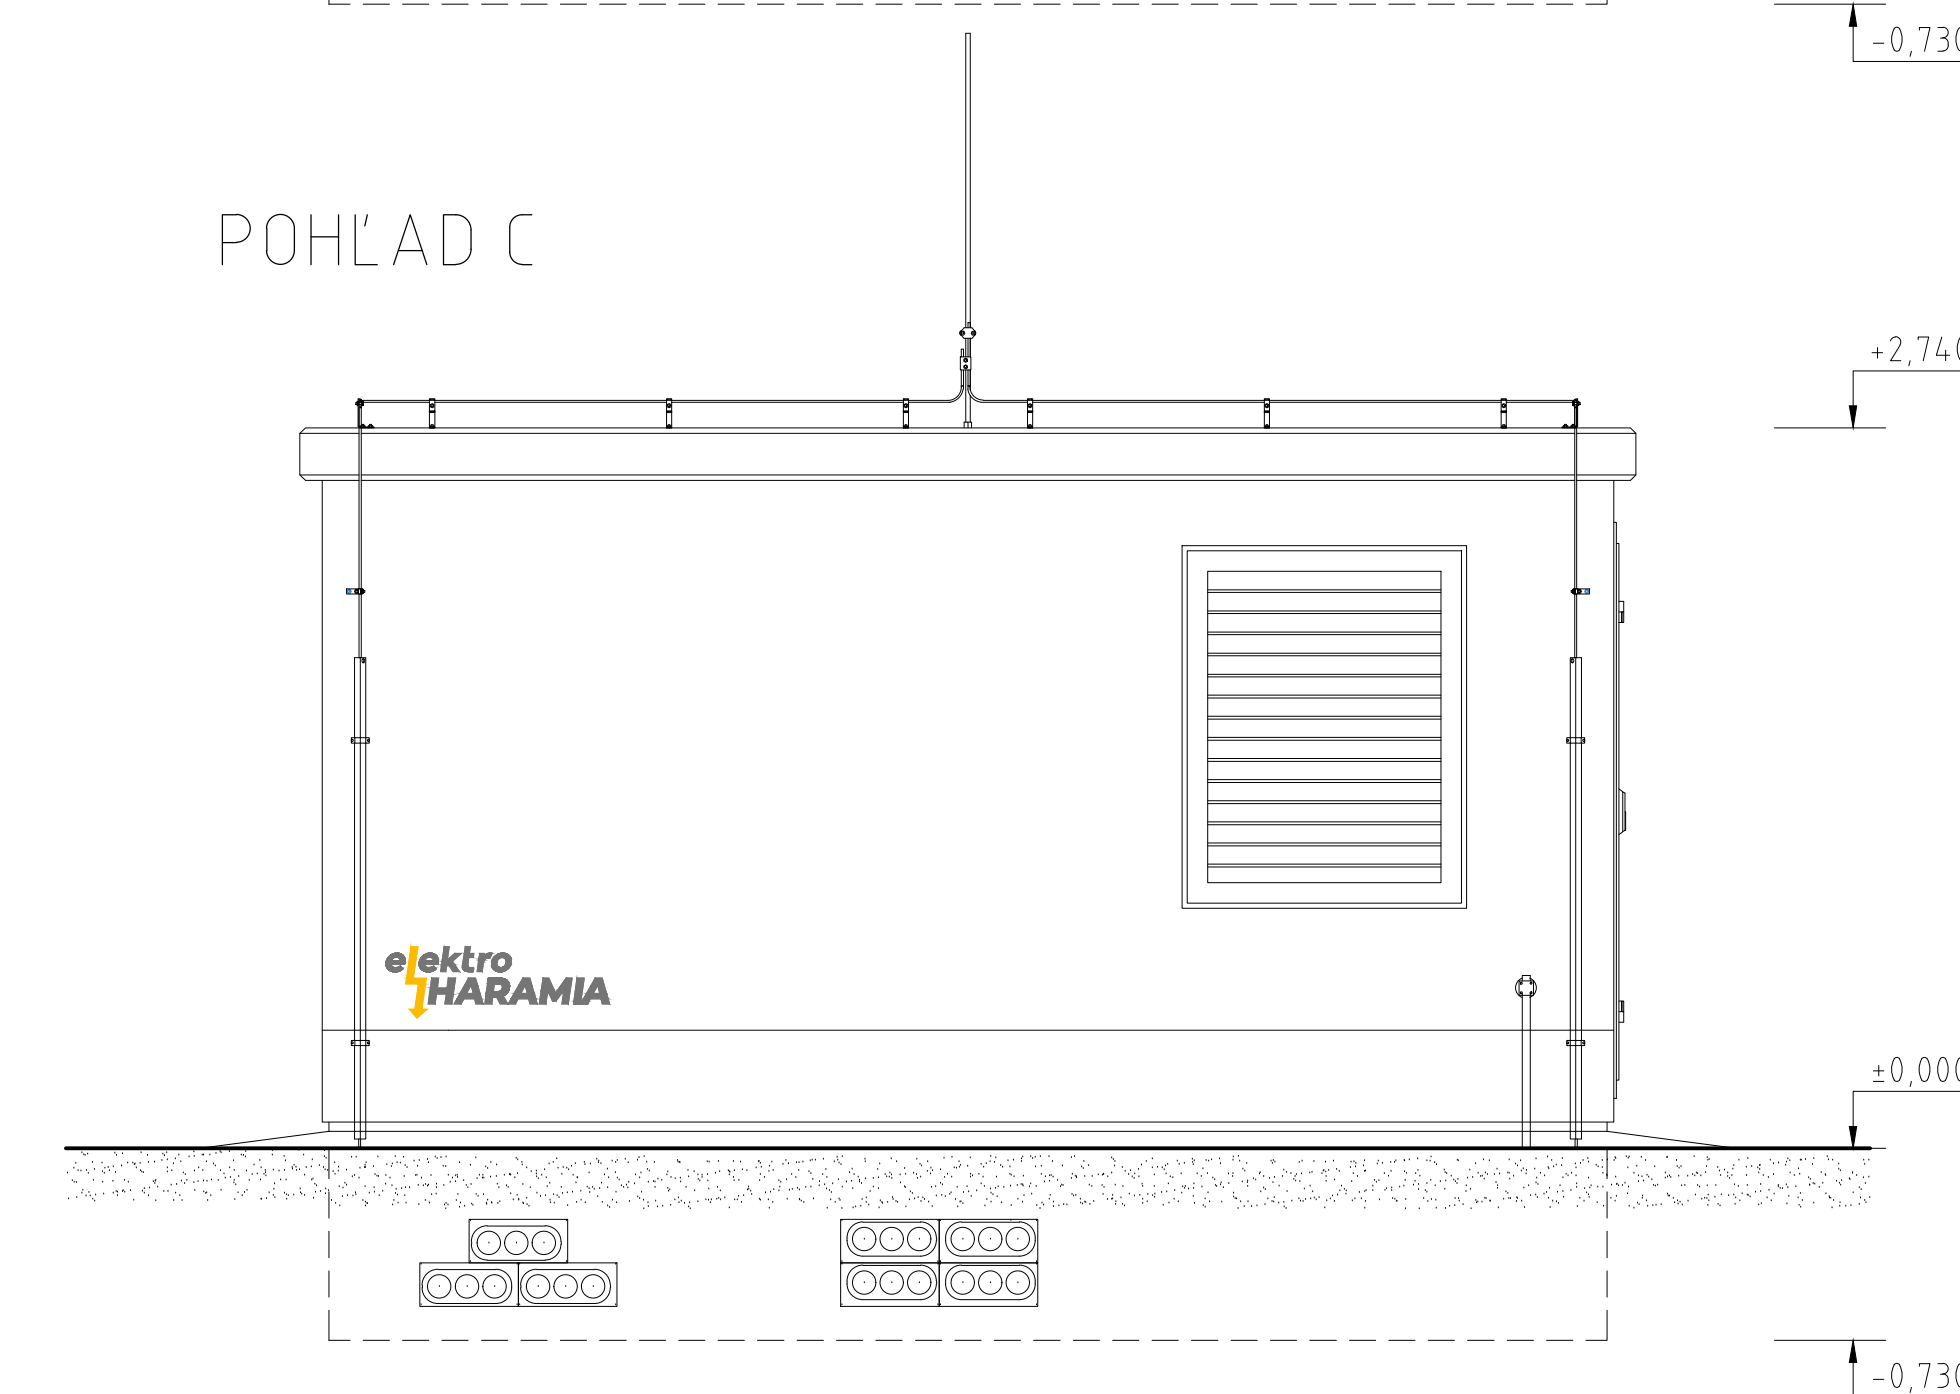

POZNÁMKA:

CELKOVÝ ROZMER VÝKOPU REALIZOVAŤ
IBA V PRÍPADE DOSTATOČNÉHO PRÍSTUPU
AUTOŽERIAVU K LÔŽKU (KONZULTOVAŤ S
DODAVATEĽOM TRAFOSTANICE)

PRI NÁVRHU TRAFOSTANICE JE POTREBNÉ
ZOHĽADNIŤ ROZMERY TECHNOLÓGIE VO
VZŤAHU K STAVEBNÝM ROZMEROM!