




## PÔDORYS

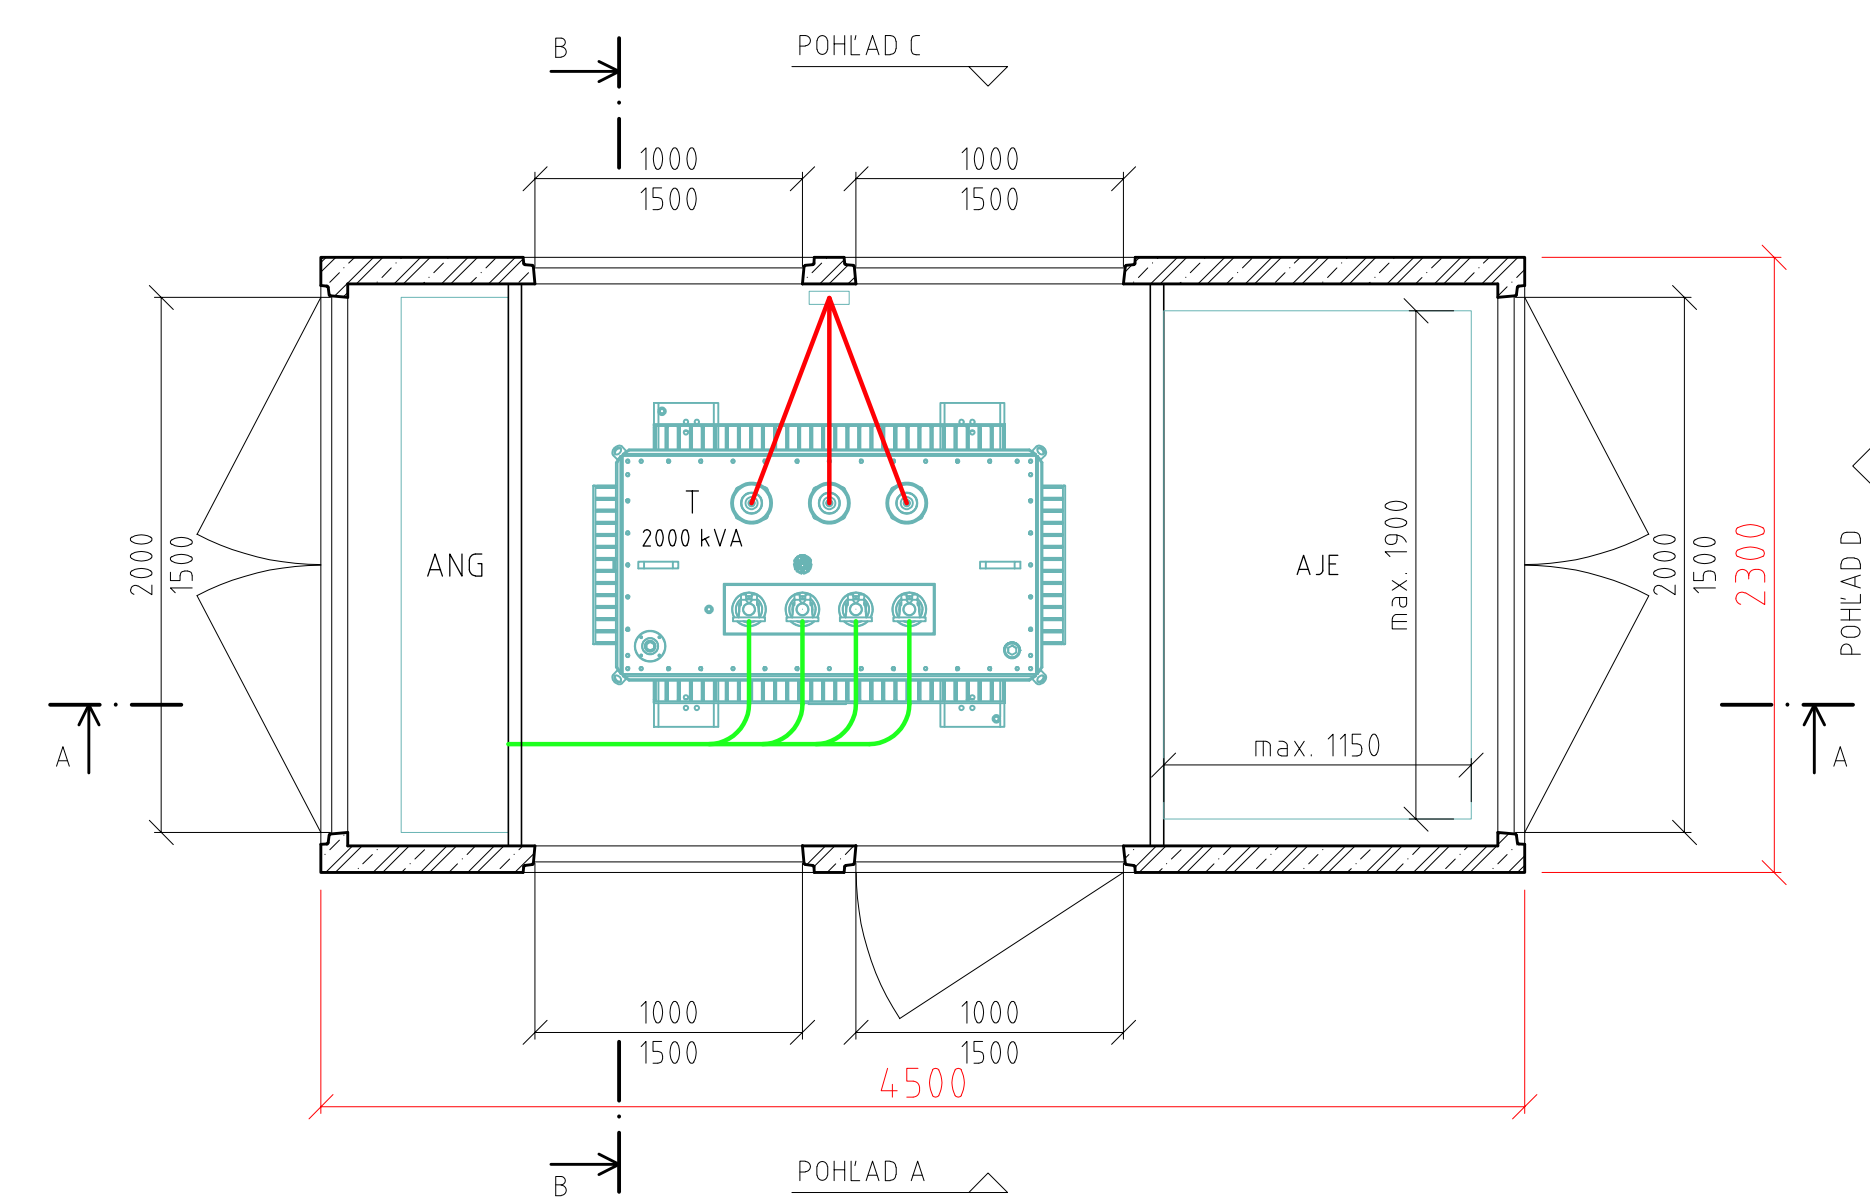


## PÔDORYS S DO

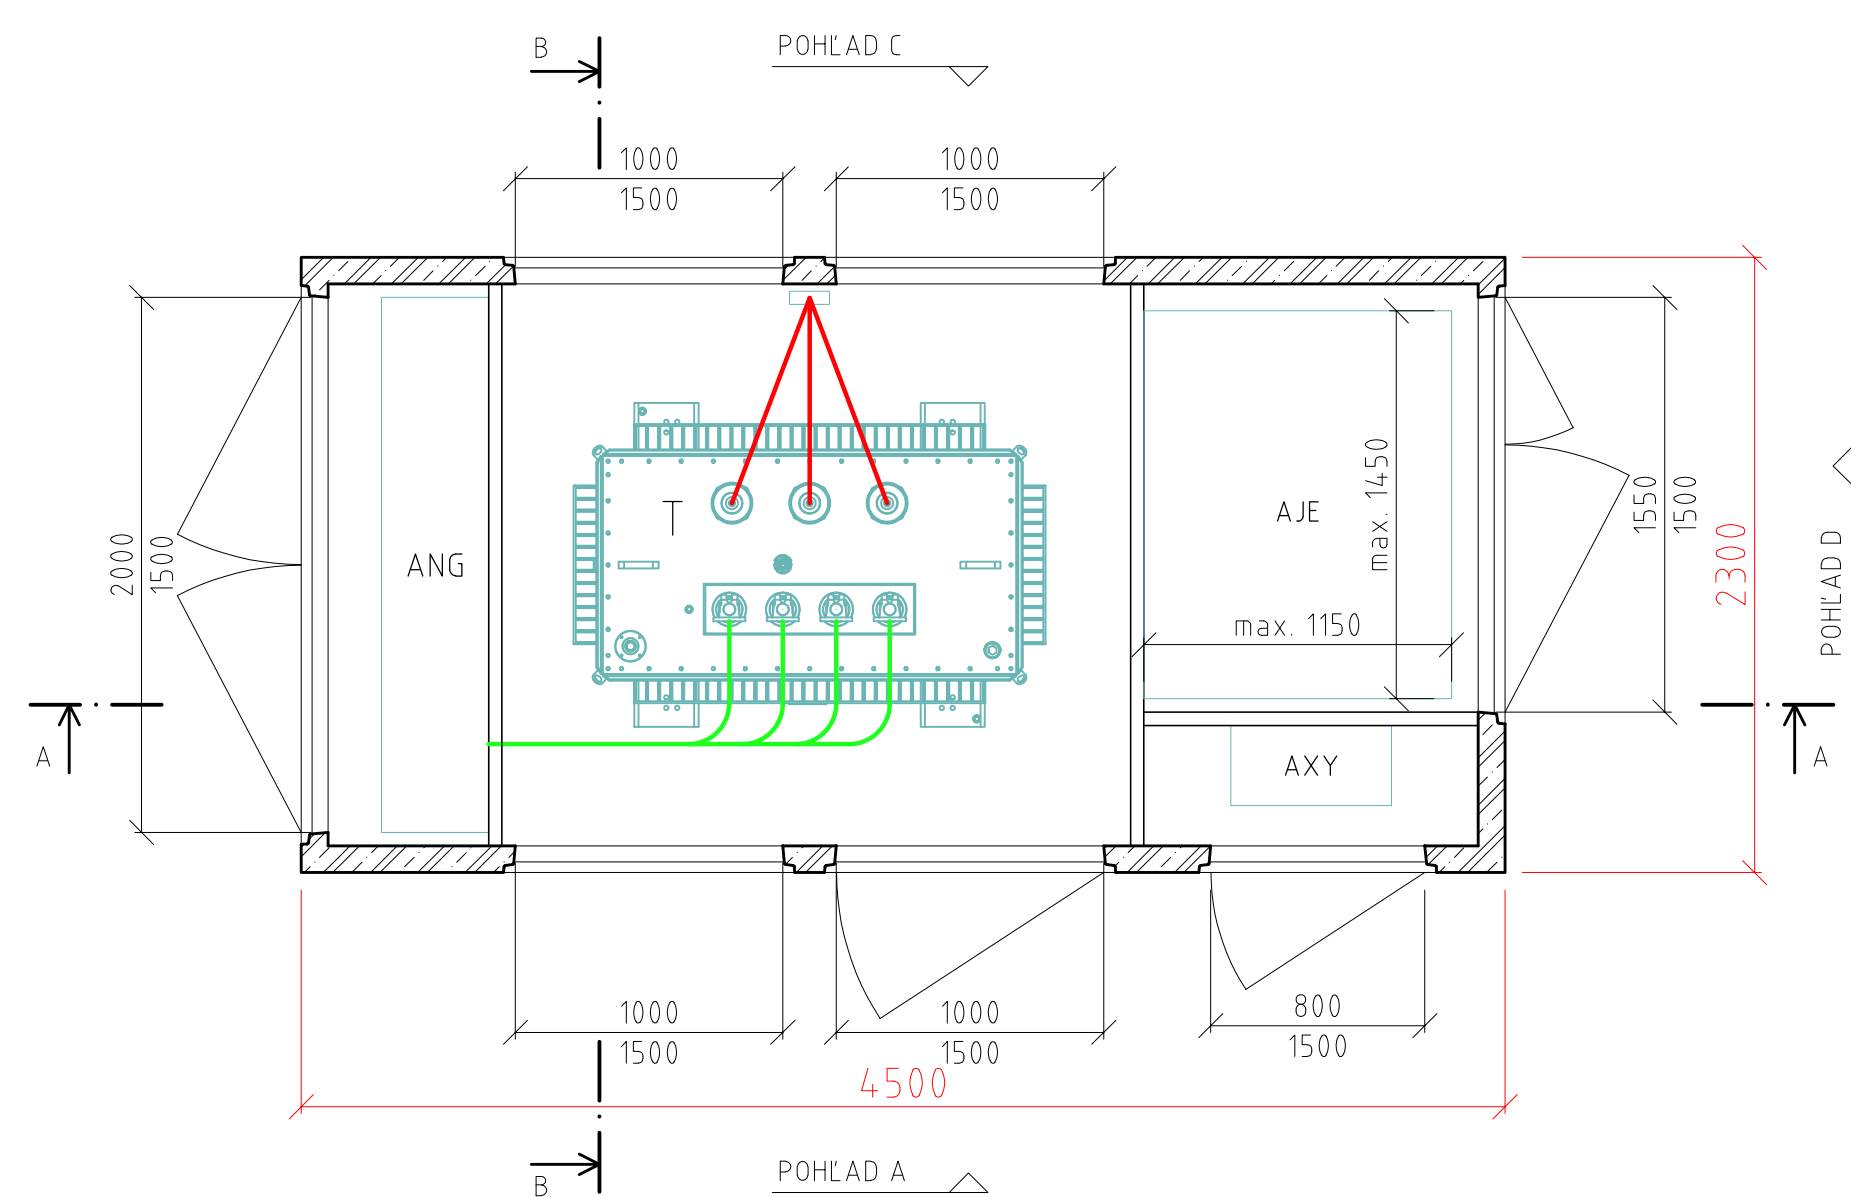


## VNÚTORNÉ OSVETLENIE

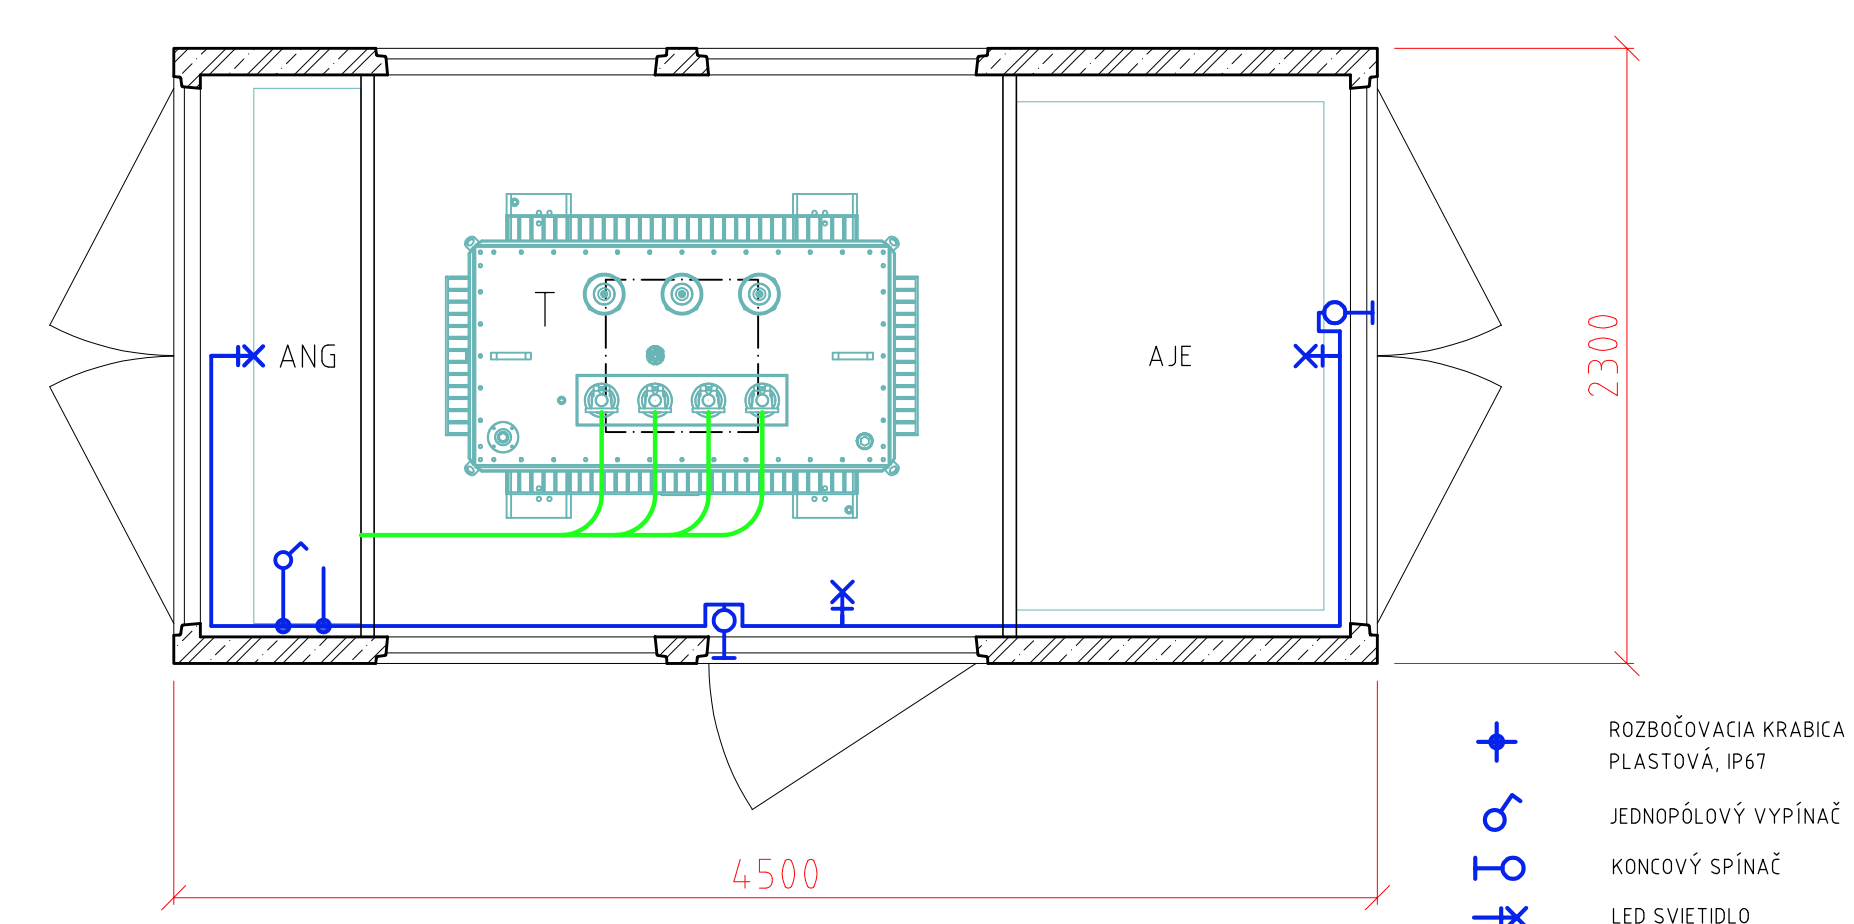


## VNÚTORNÉ UZEMNENIE

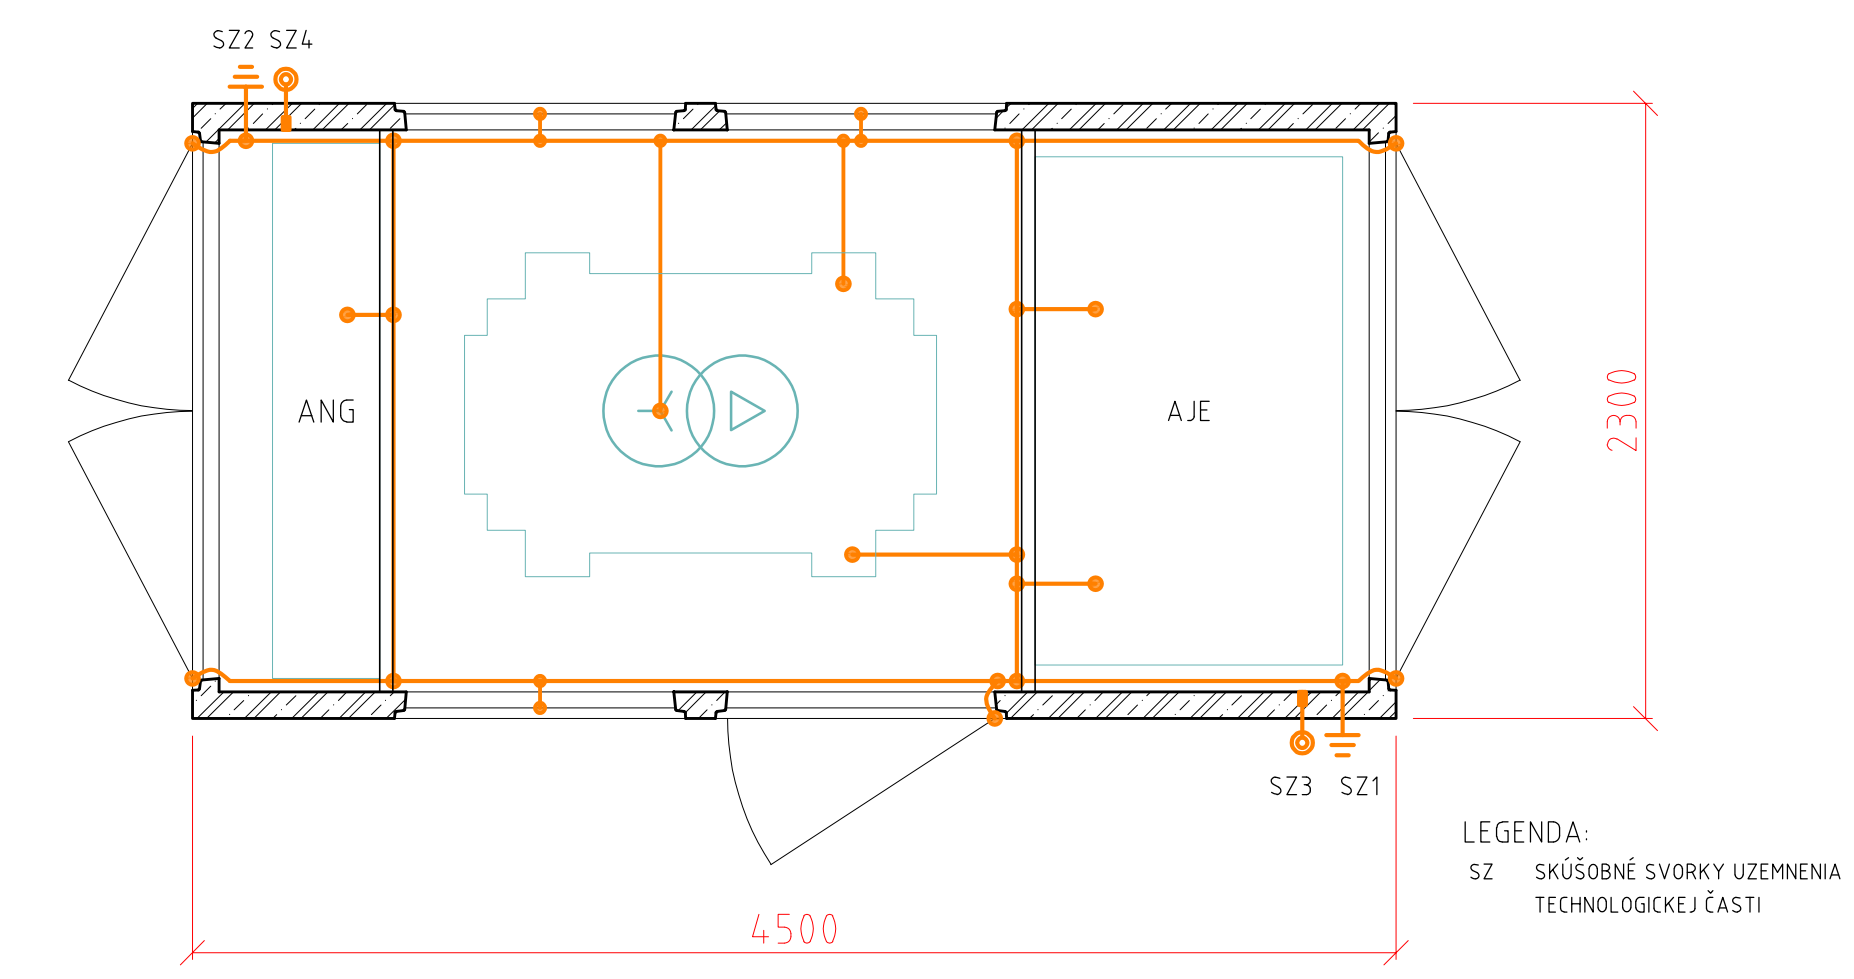


## REZ A-A

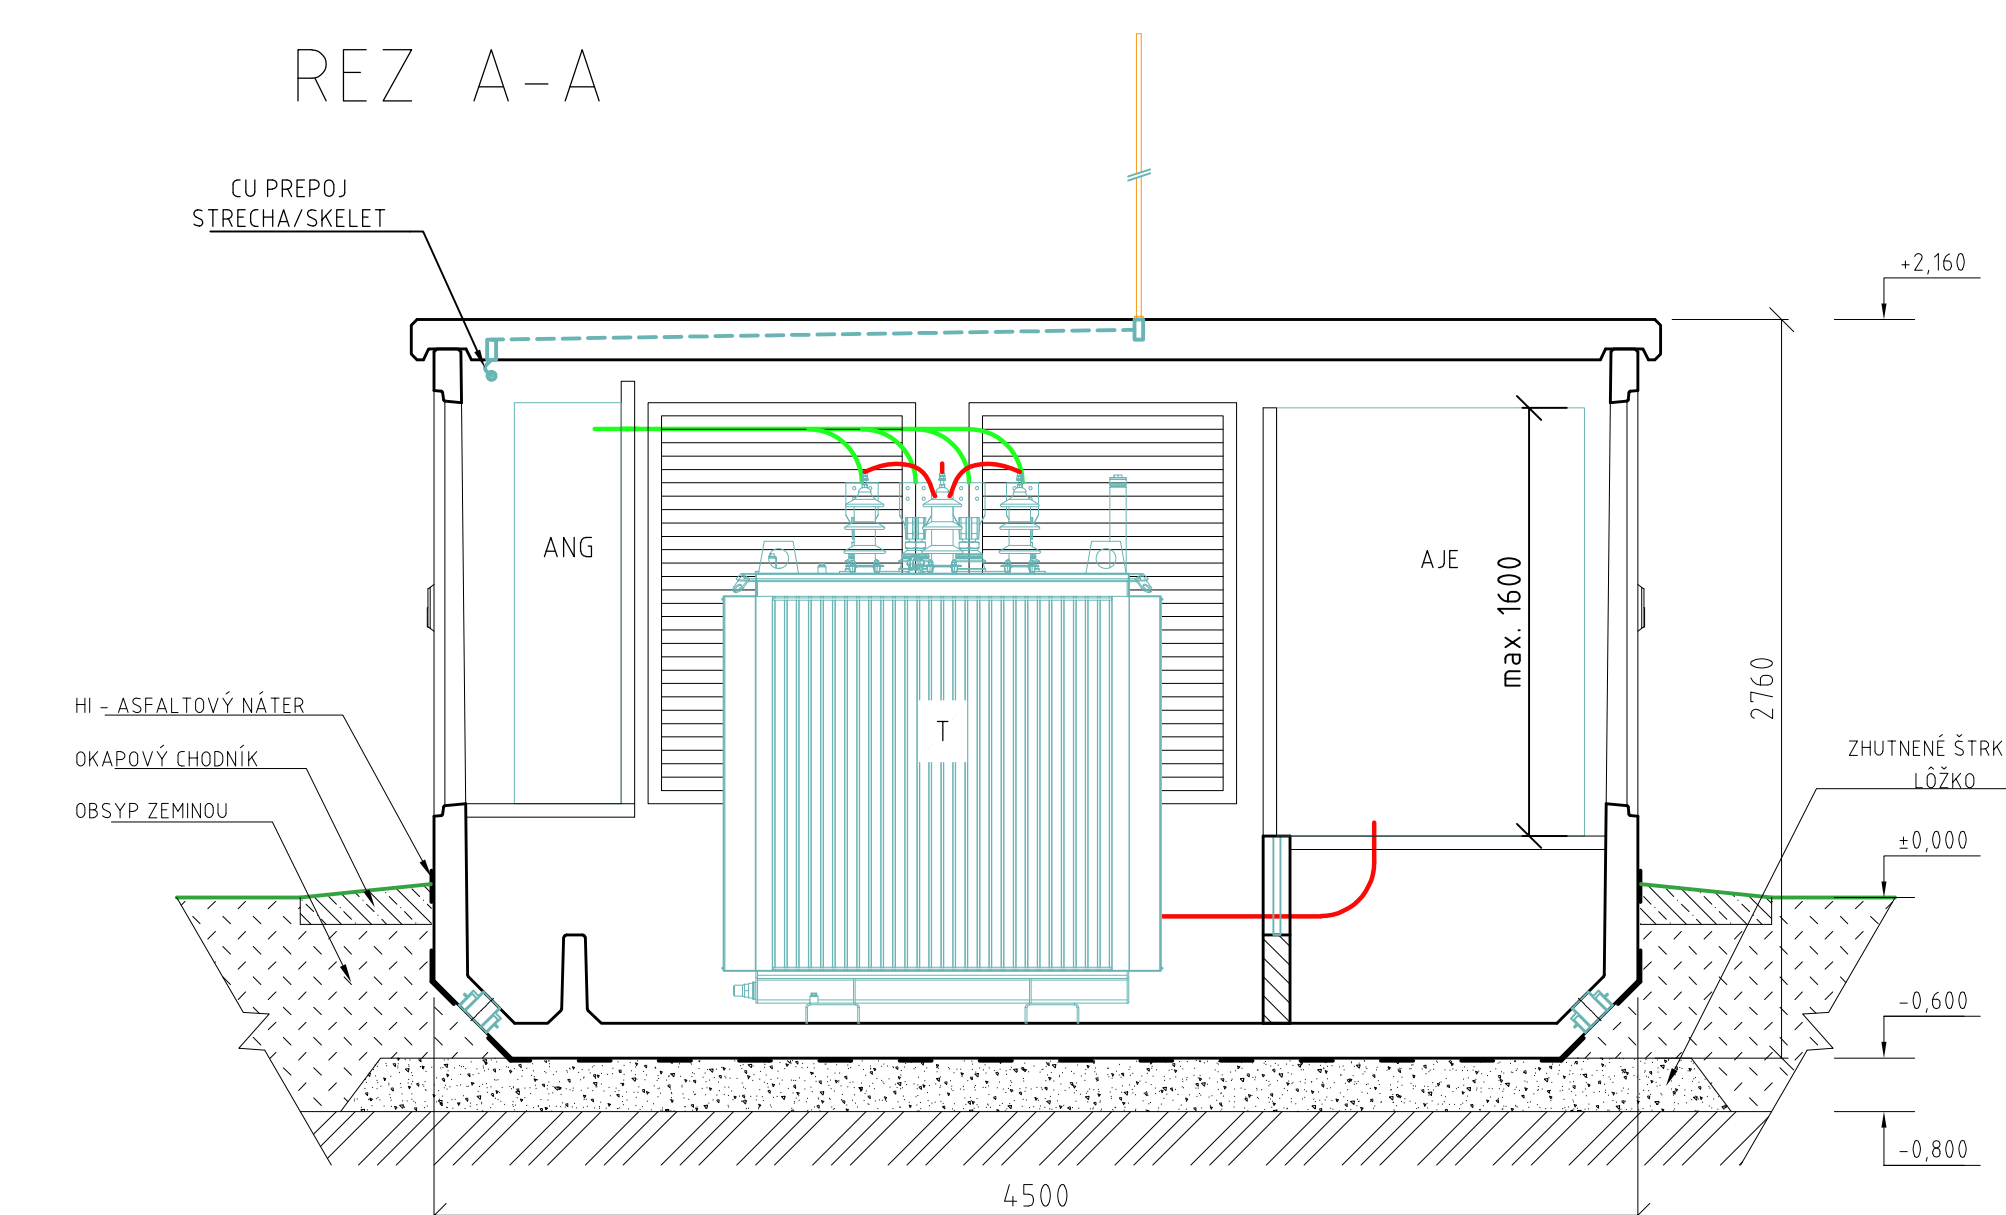


## REZ B-B

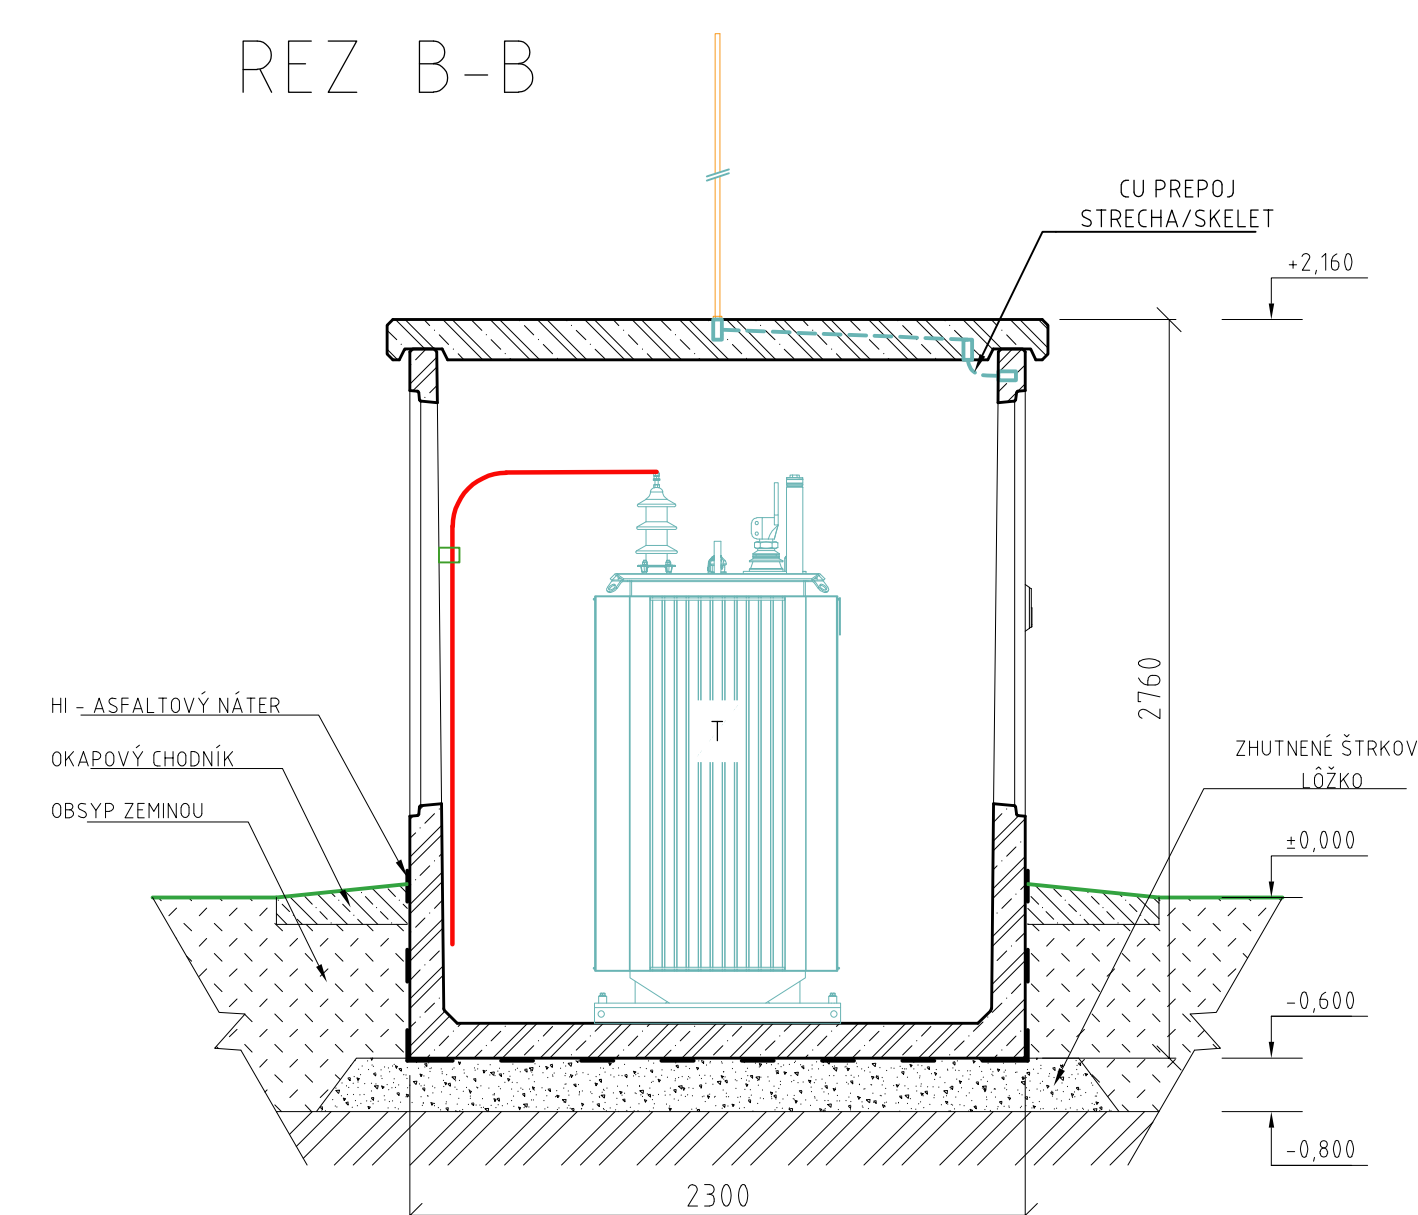


VONKAJŠIE UZEMNENIE + BLESKOZVOD

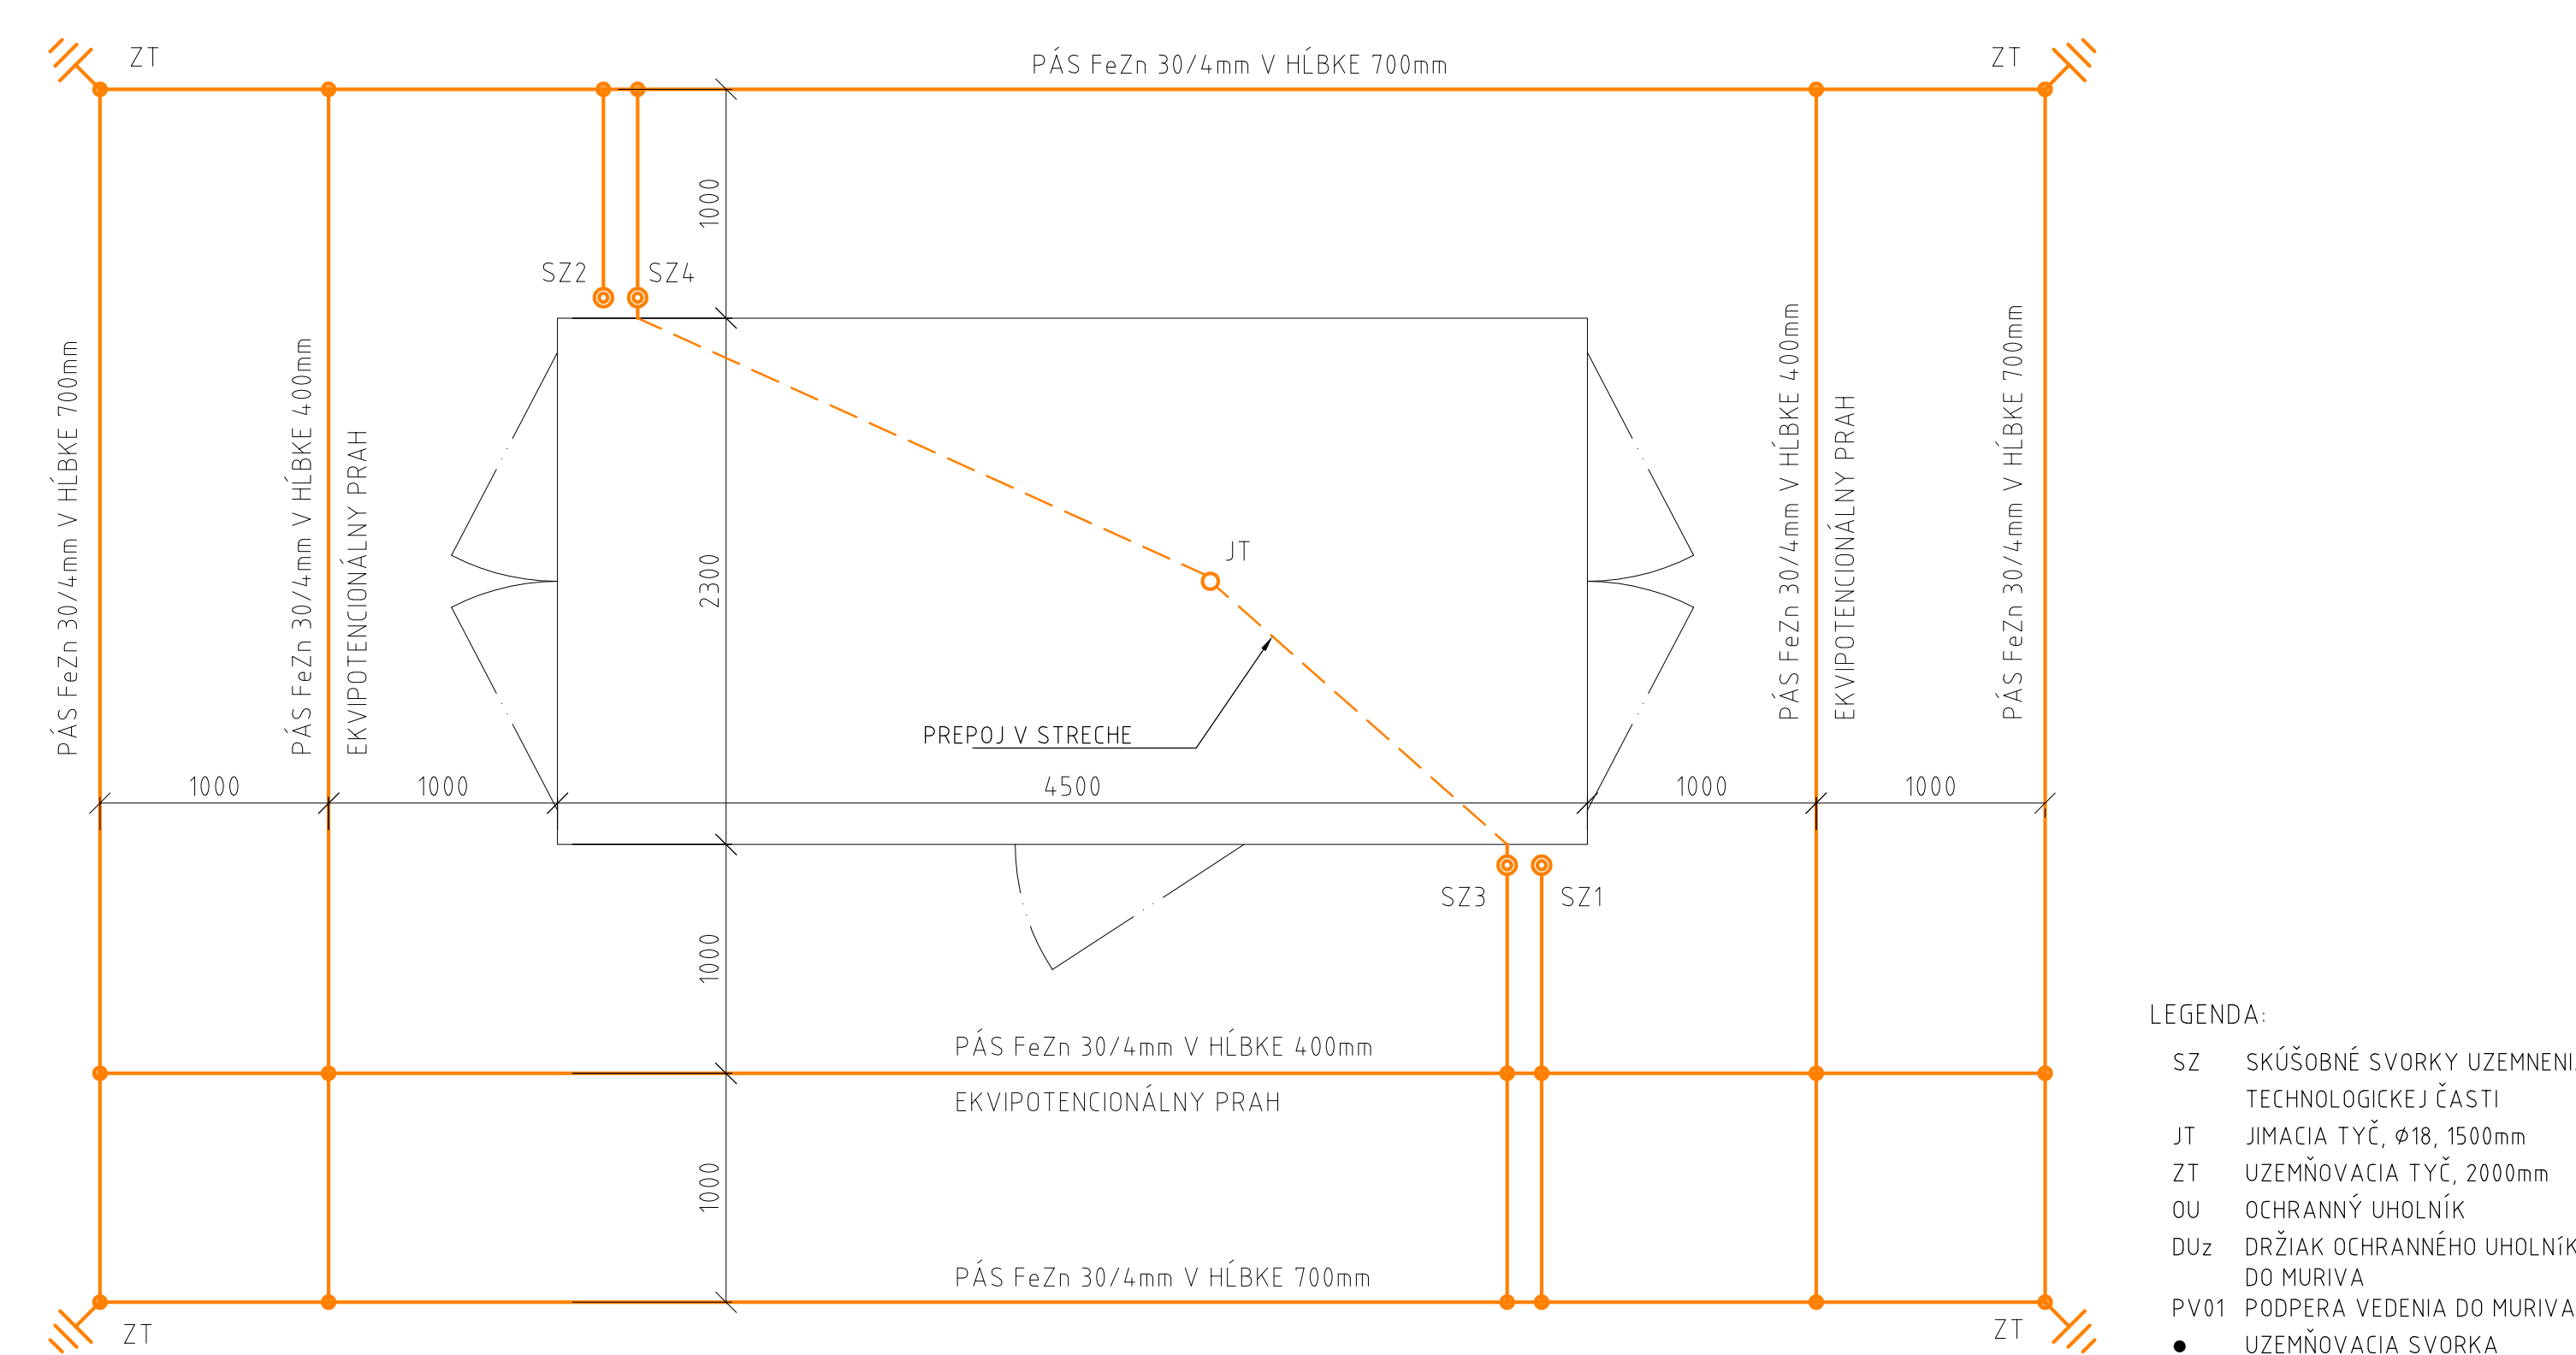


## CELKOVÝ VÝKOP

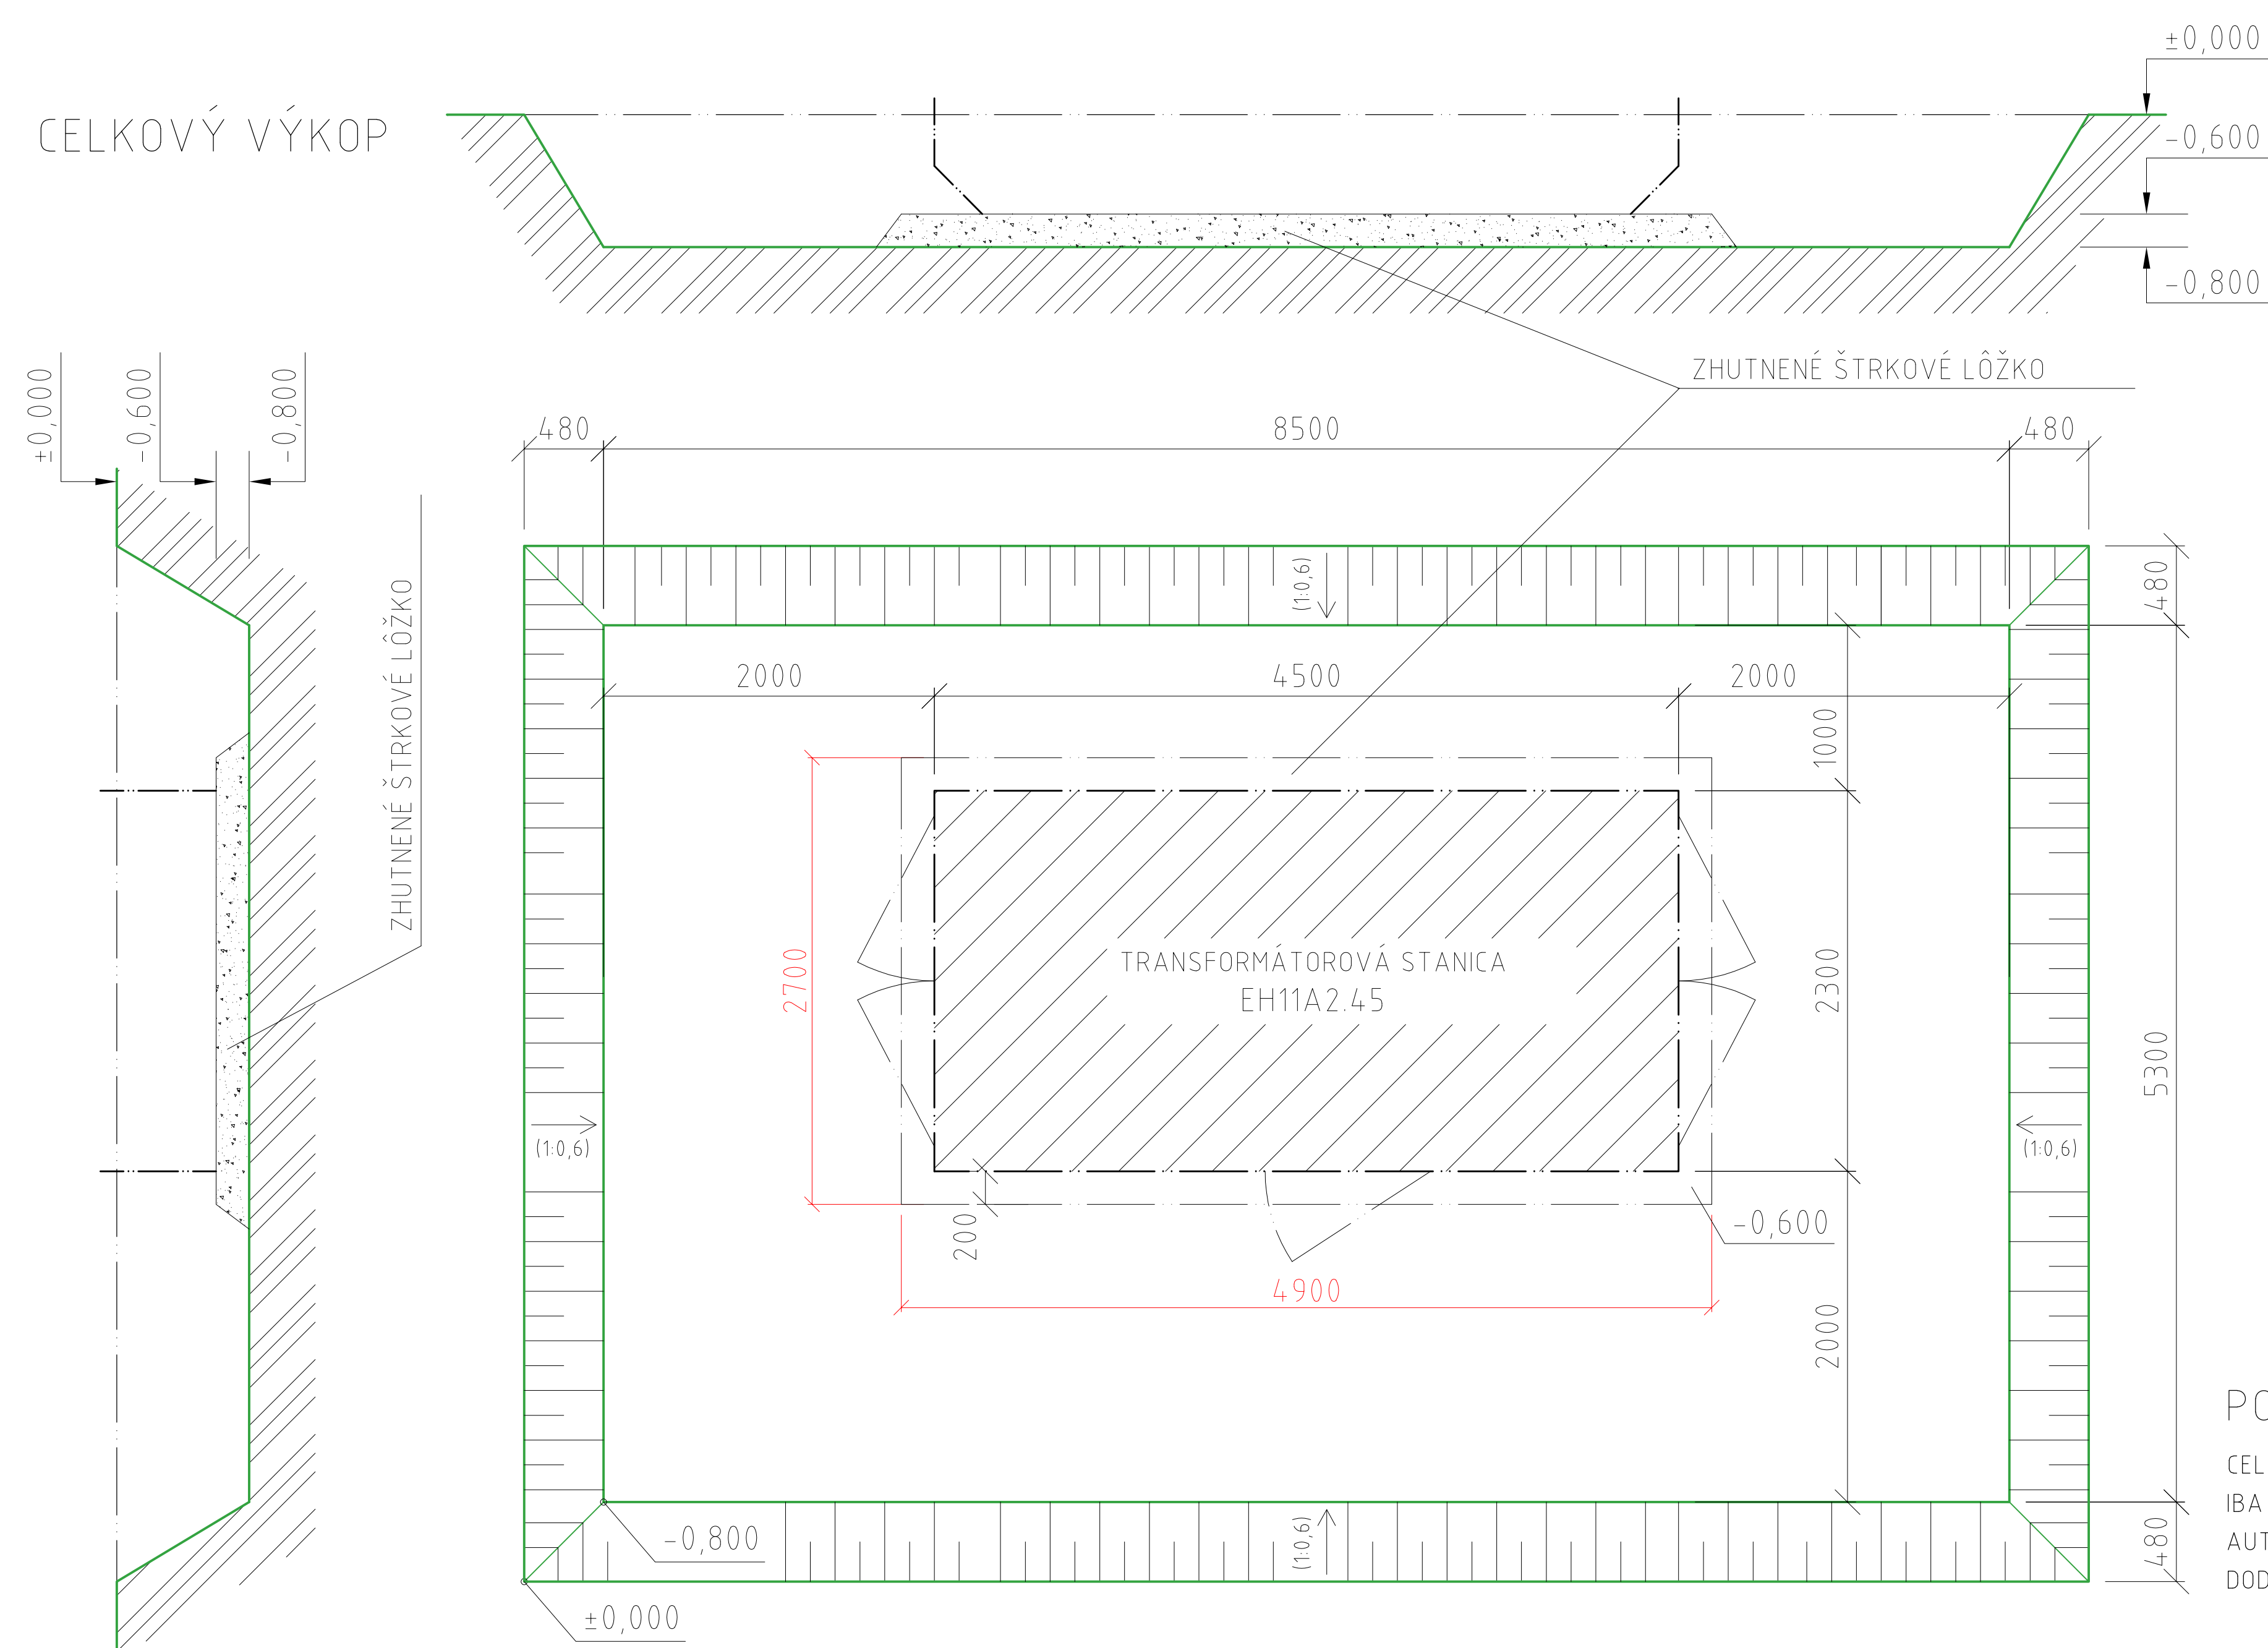


## POHLAD A

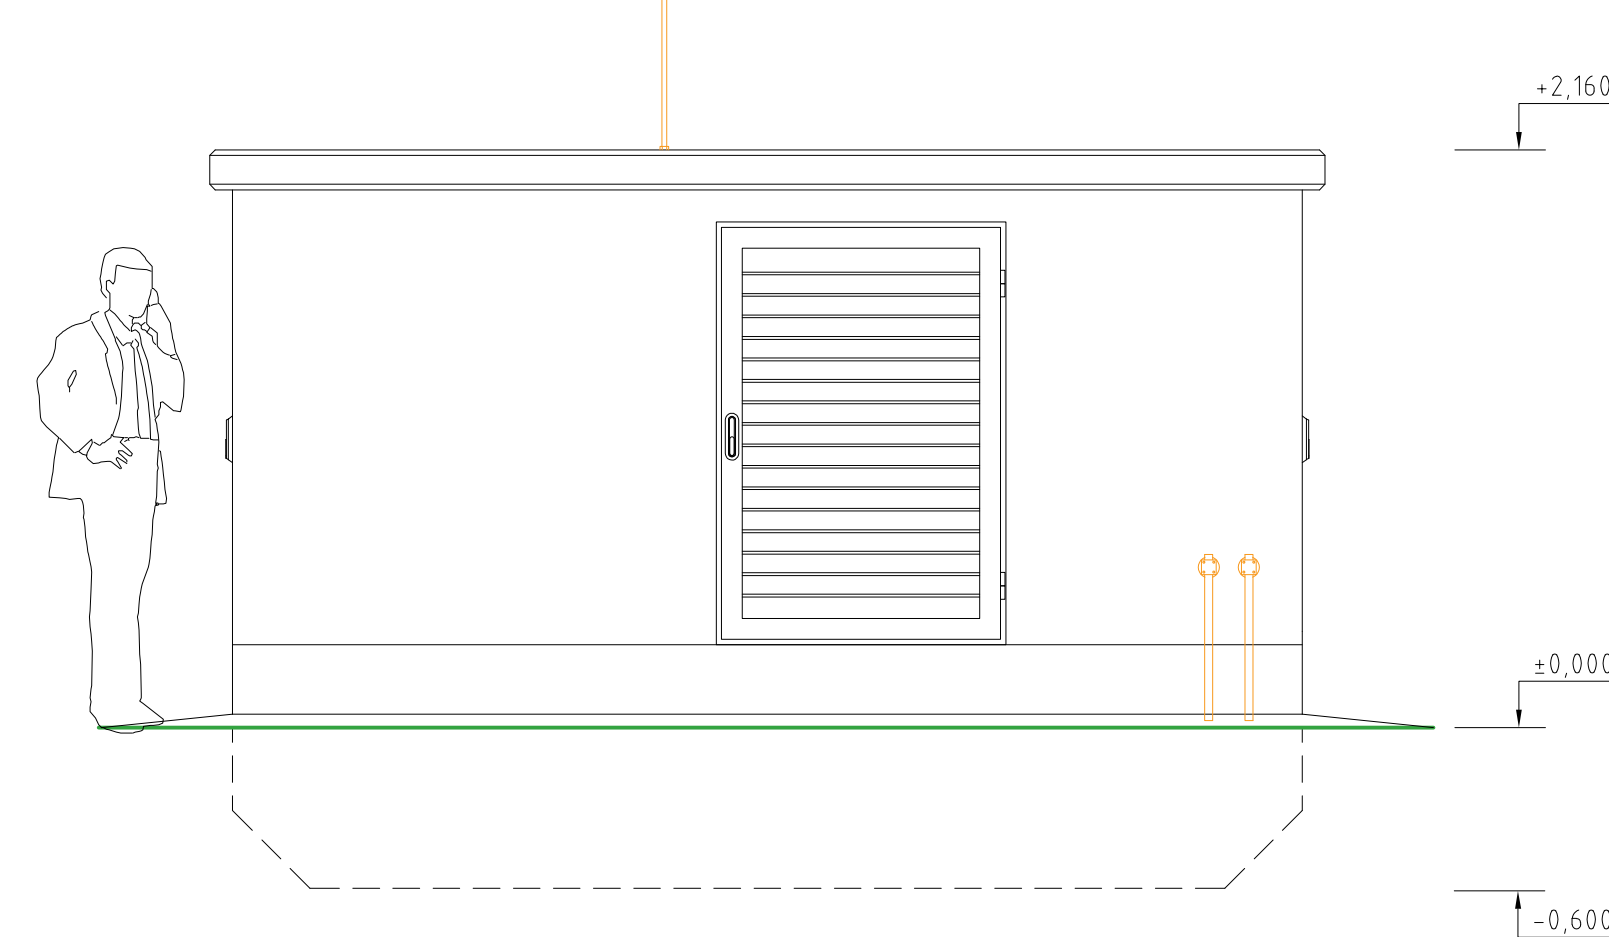


## POHL'AD B

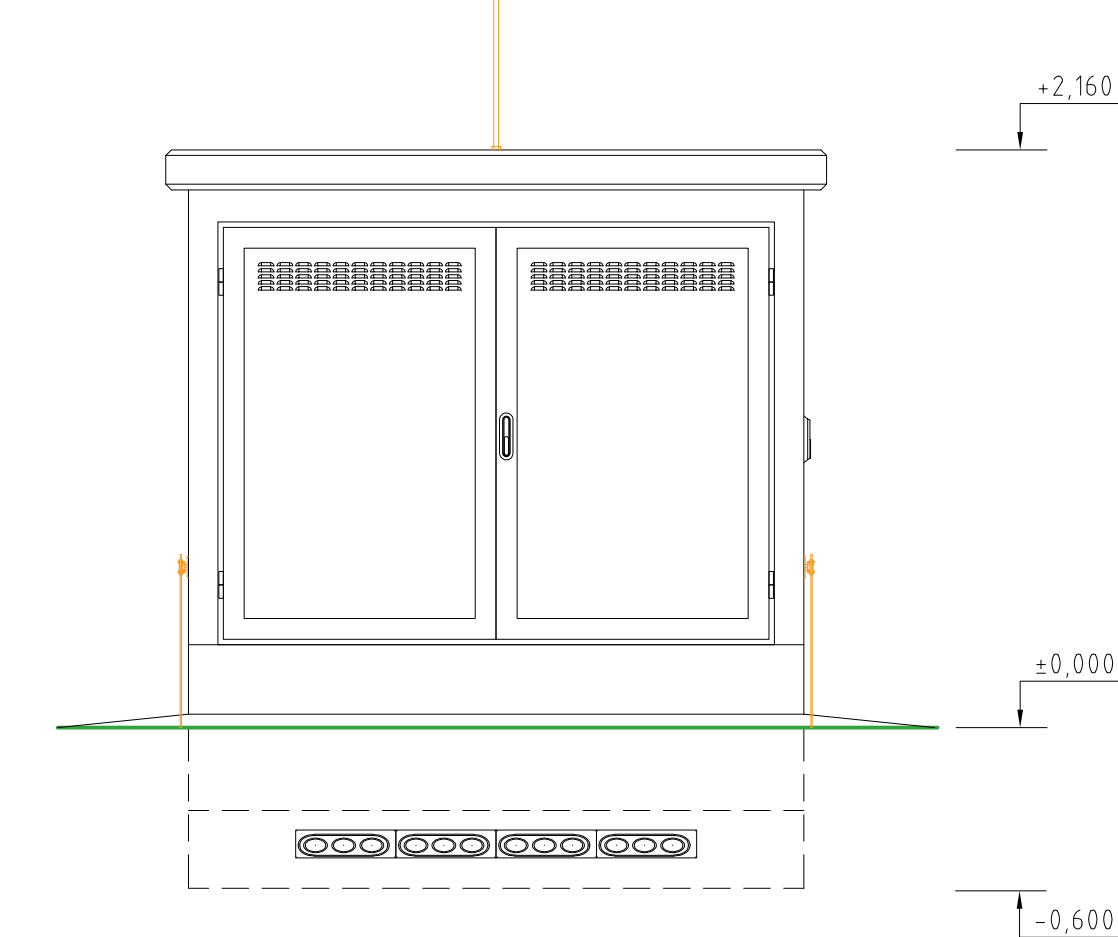

## POHLAD C

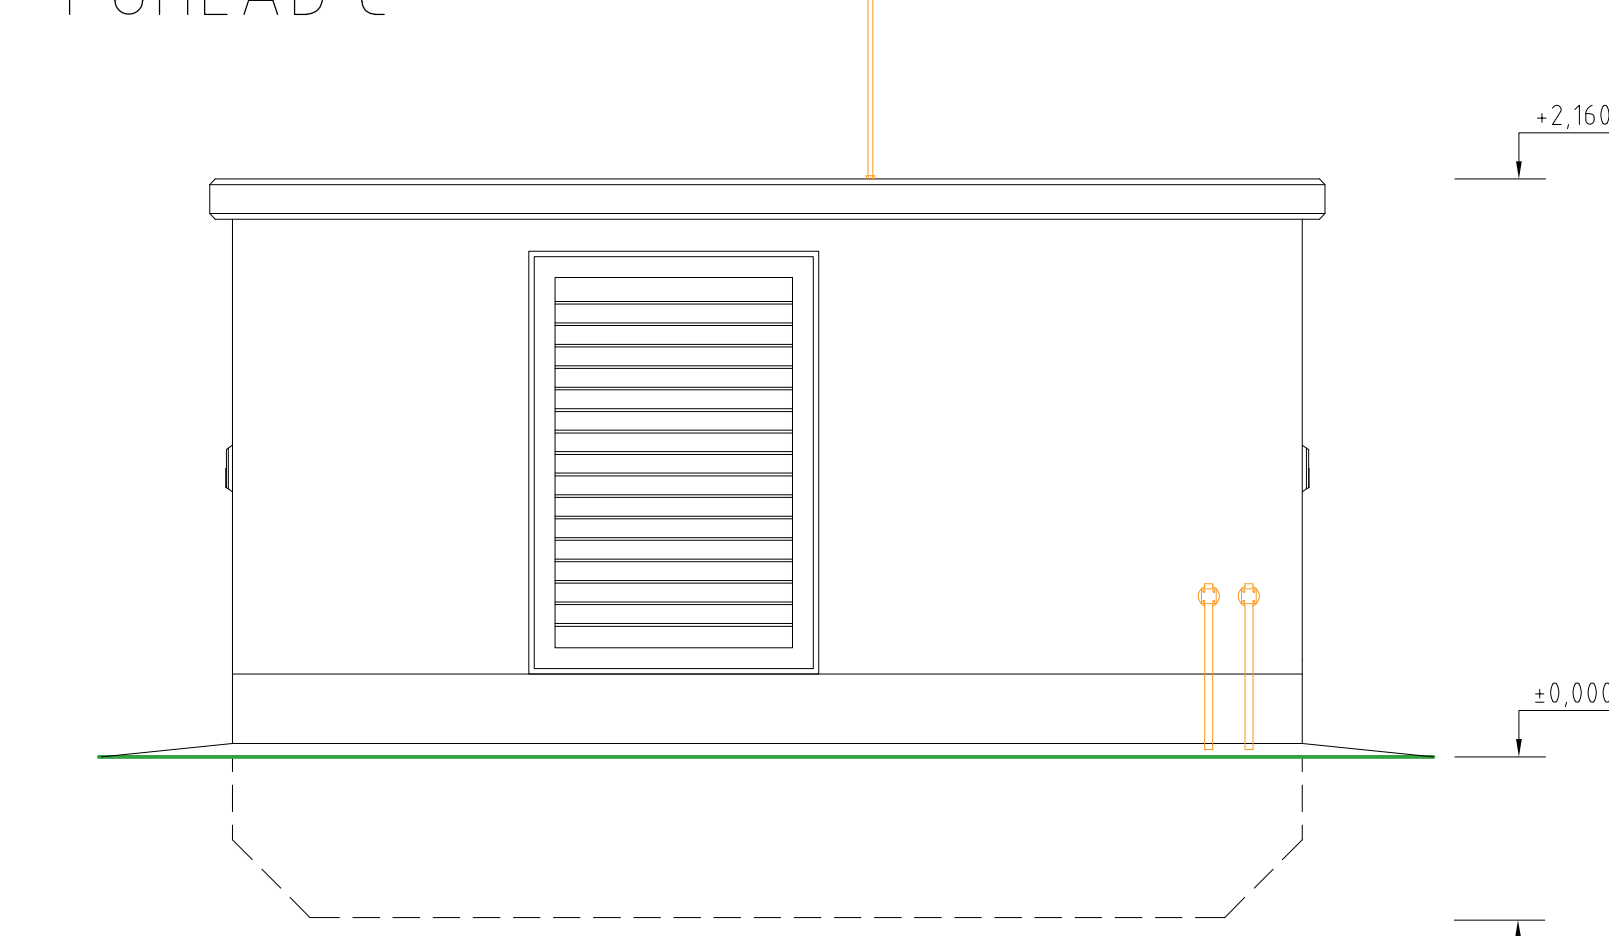

## POHLAD D

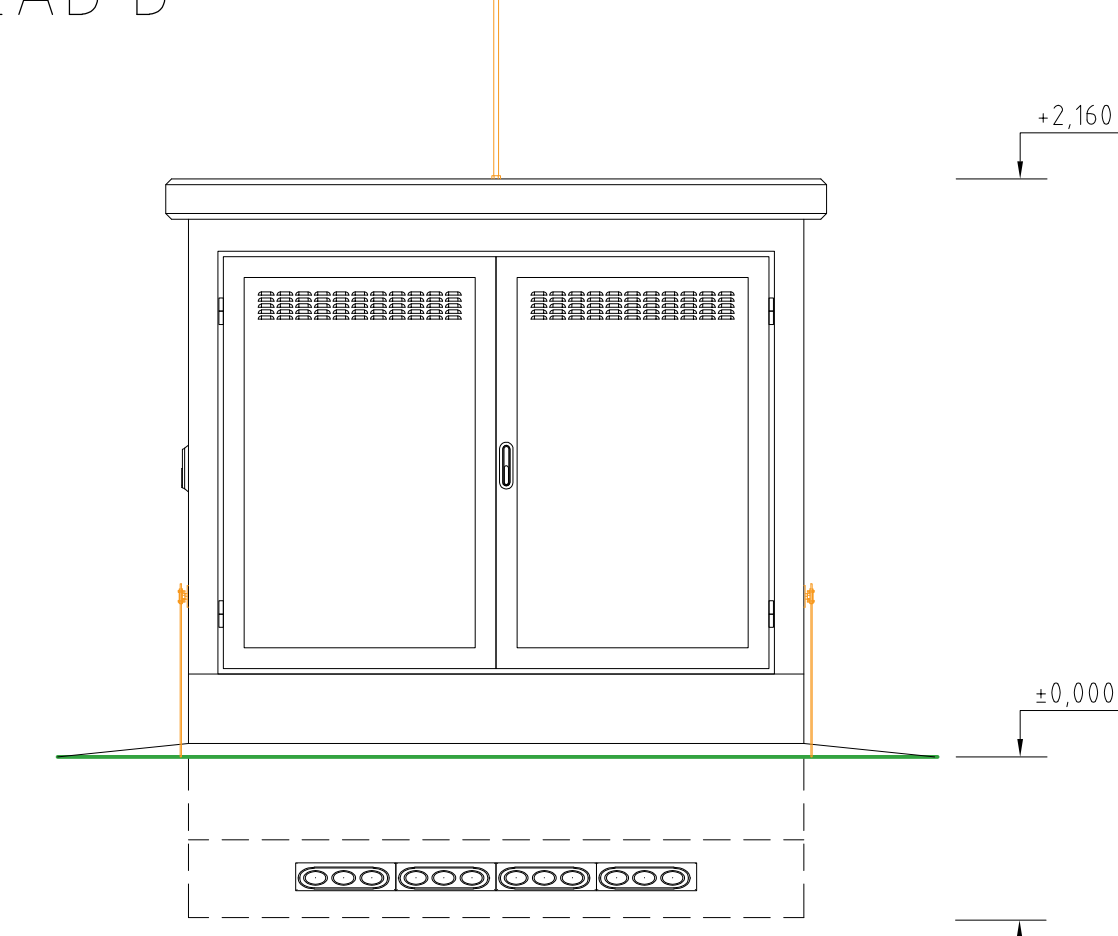

PRI NÁVRHU TRAFOSTANICE JE  
POTREBNÉ ZOHLADNIŤ ROZMERY  
TECHNOLÓGIE VO VZŤAHU K  
STAVEBNÝM ROZMEROM!

POZNÁMKA:

CELKOVÝ ROZMER VÝKOPU REALIZOVAŤ  
IBA V PRÍPADE DOŠTATOČNÉHO PRÍSTUPU  
AUTOŽERIAVU K LÔŽKU (KONZULTOVAŤ S  
DODÁVATEĽOM TRAFOSTANICE)

EH11C.45

**elektro  
HARAMIA**