




PÔDORYS

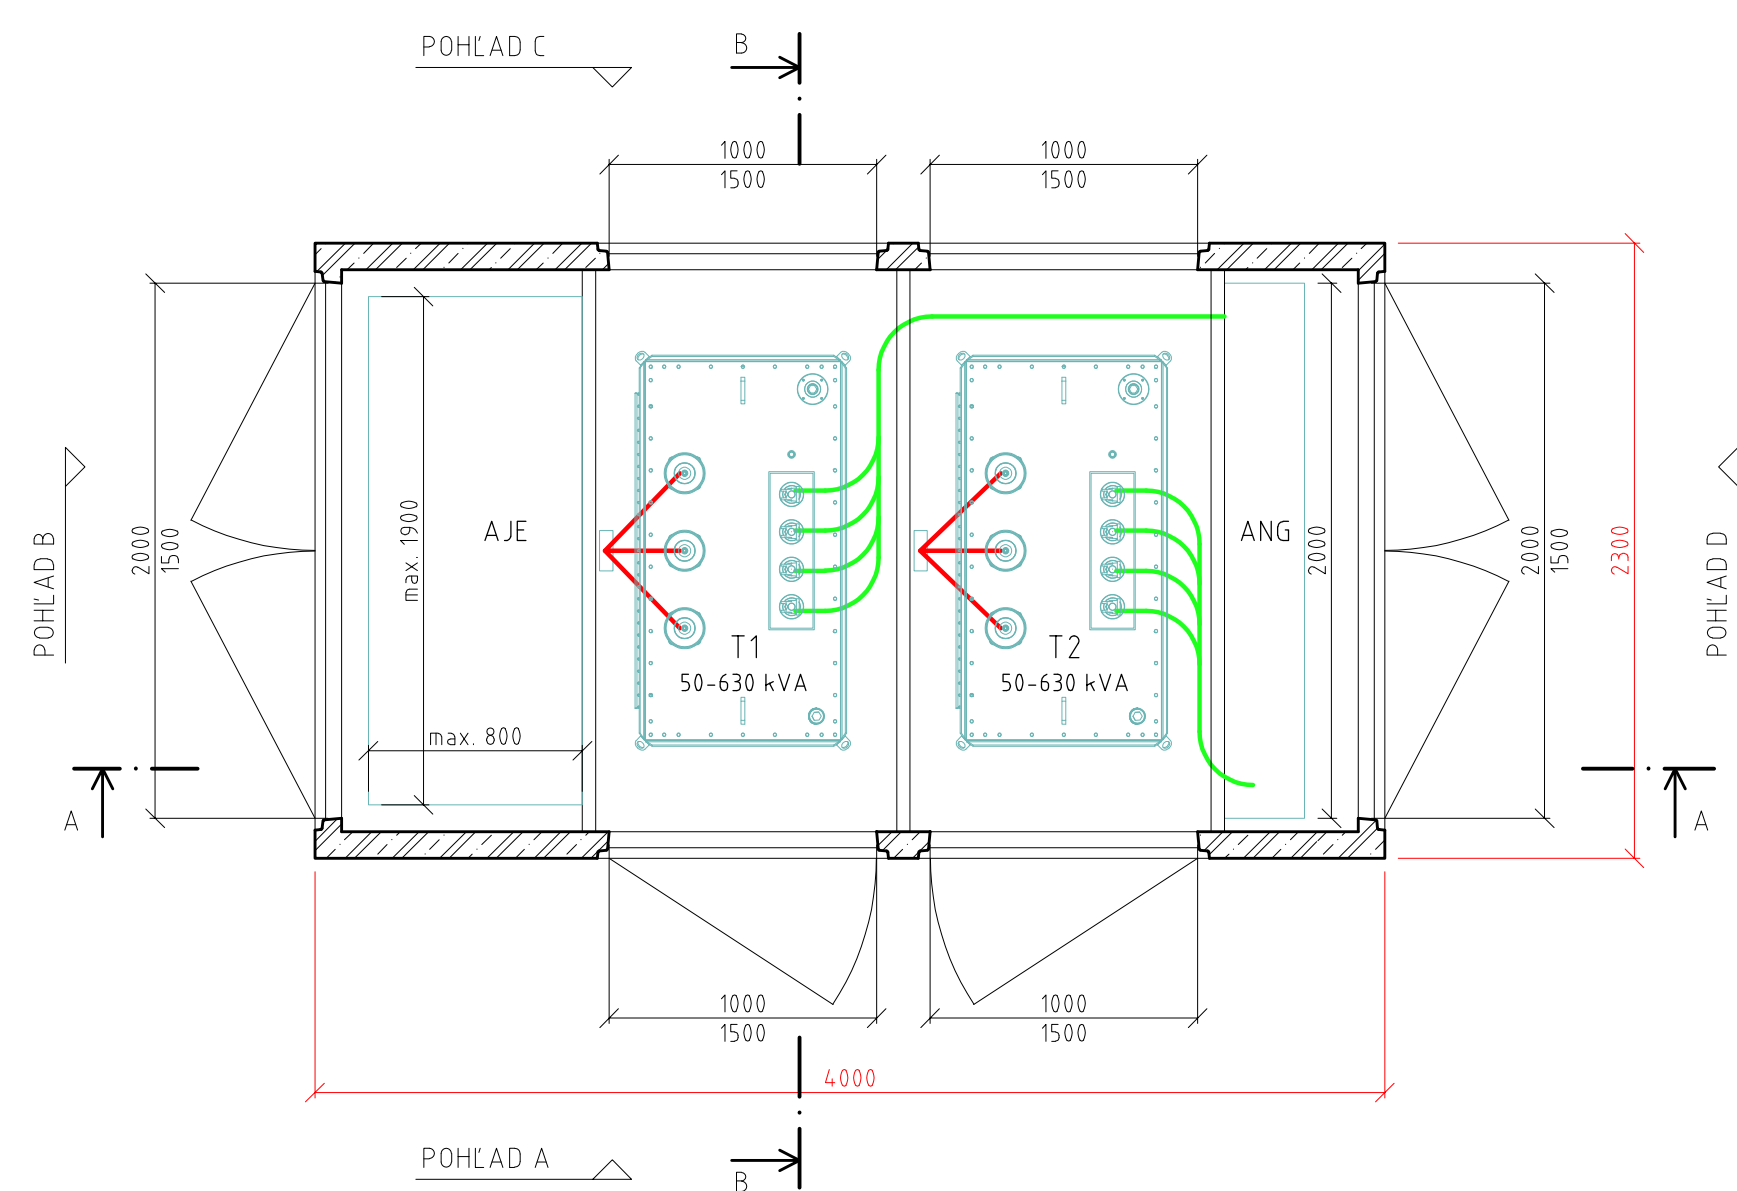


PÔDORYS S DO

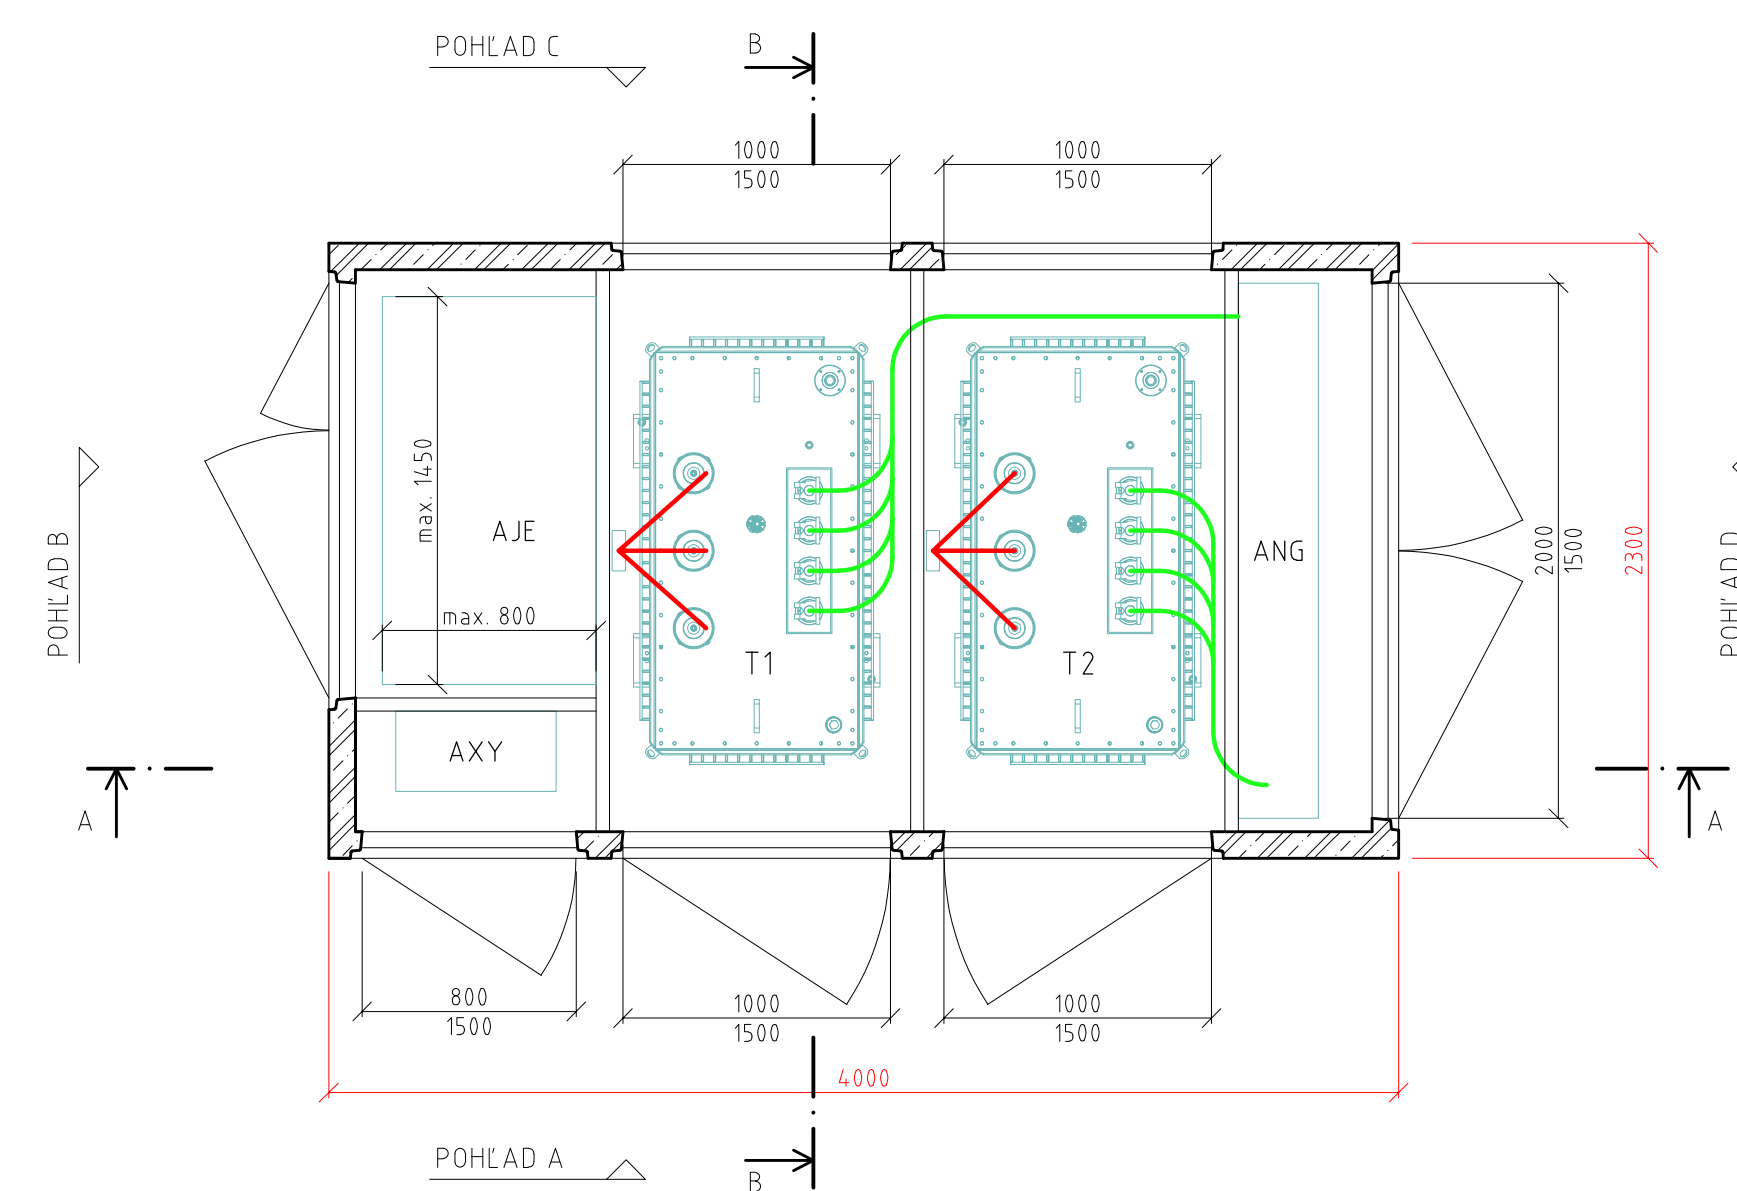


VNÚTORNÉ OSVETLENIE

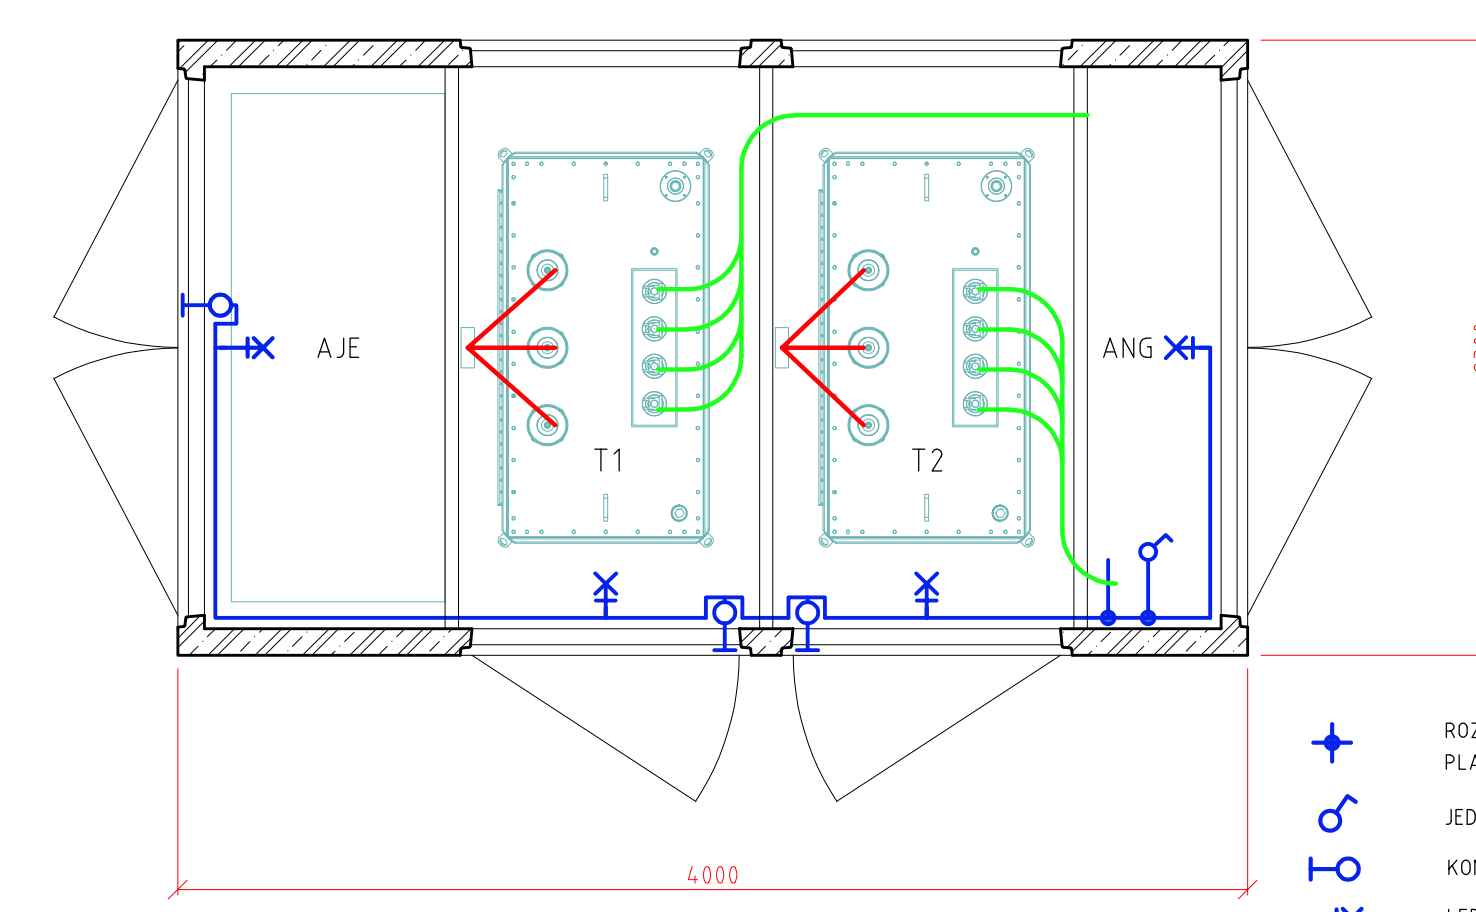


VNÚTORNÉ UZEMNENIE

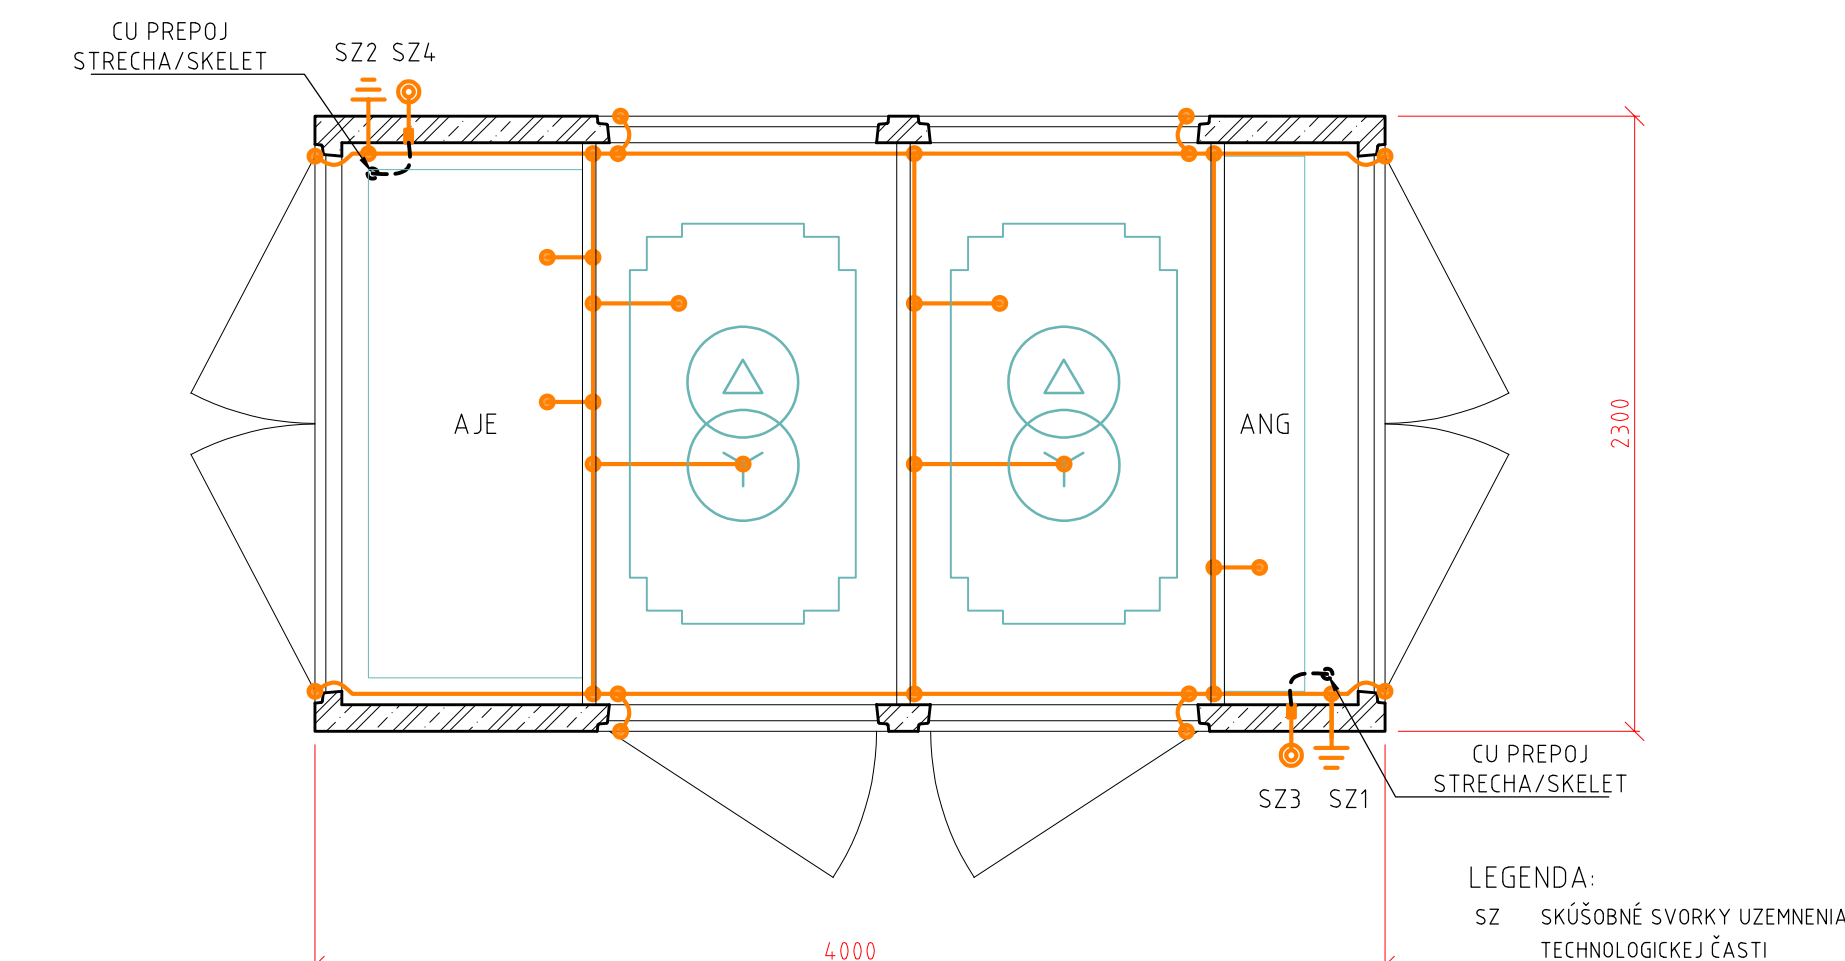


REZ A-A

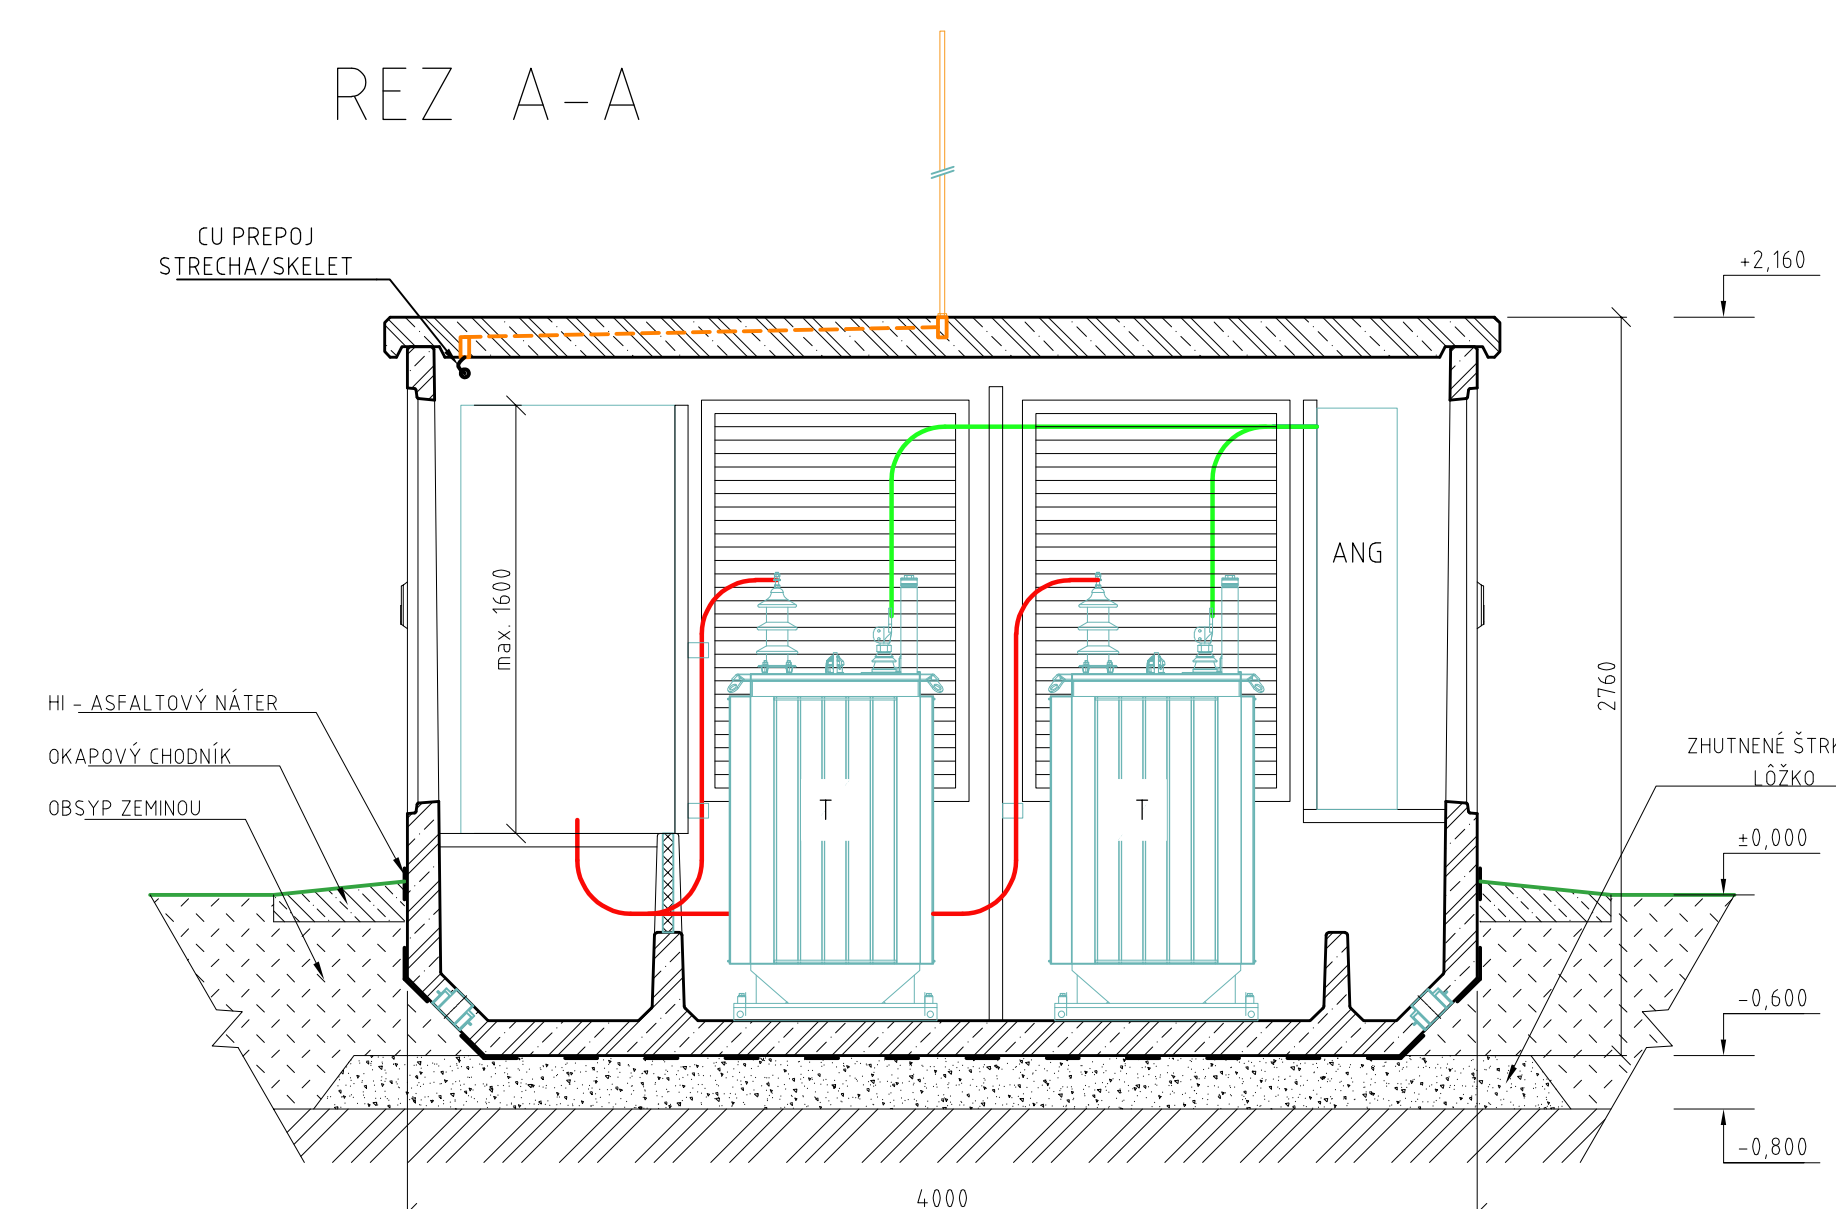


REZ B-B

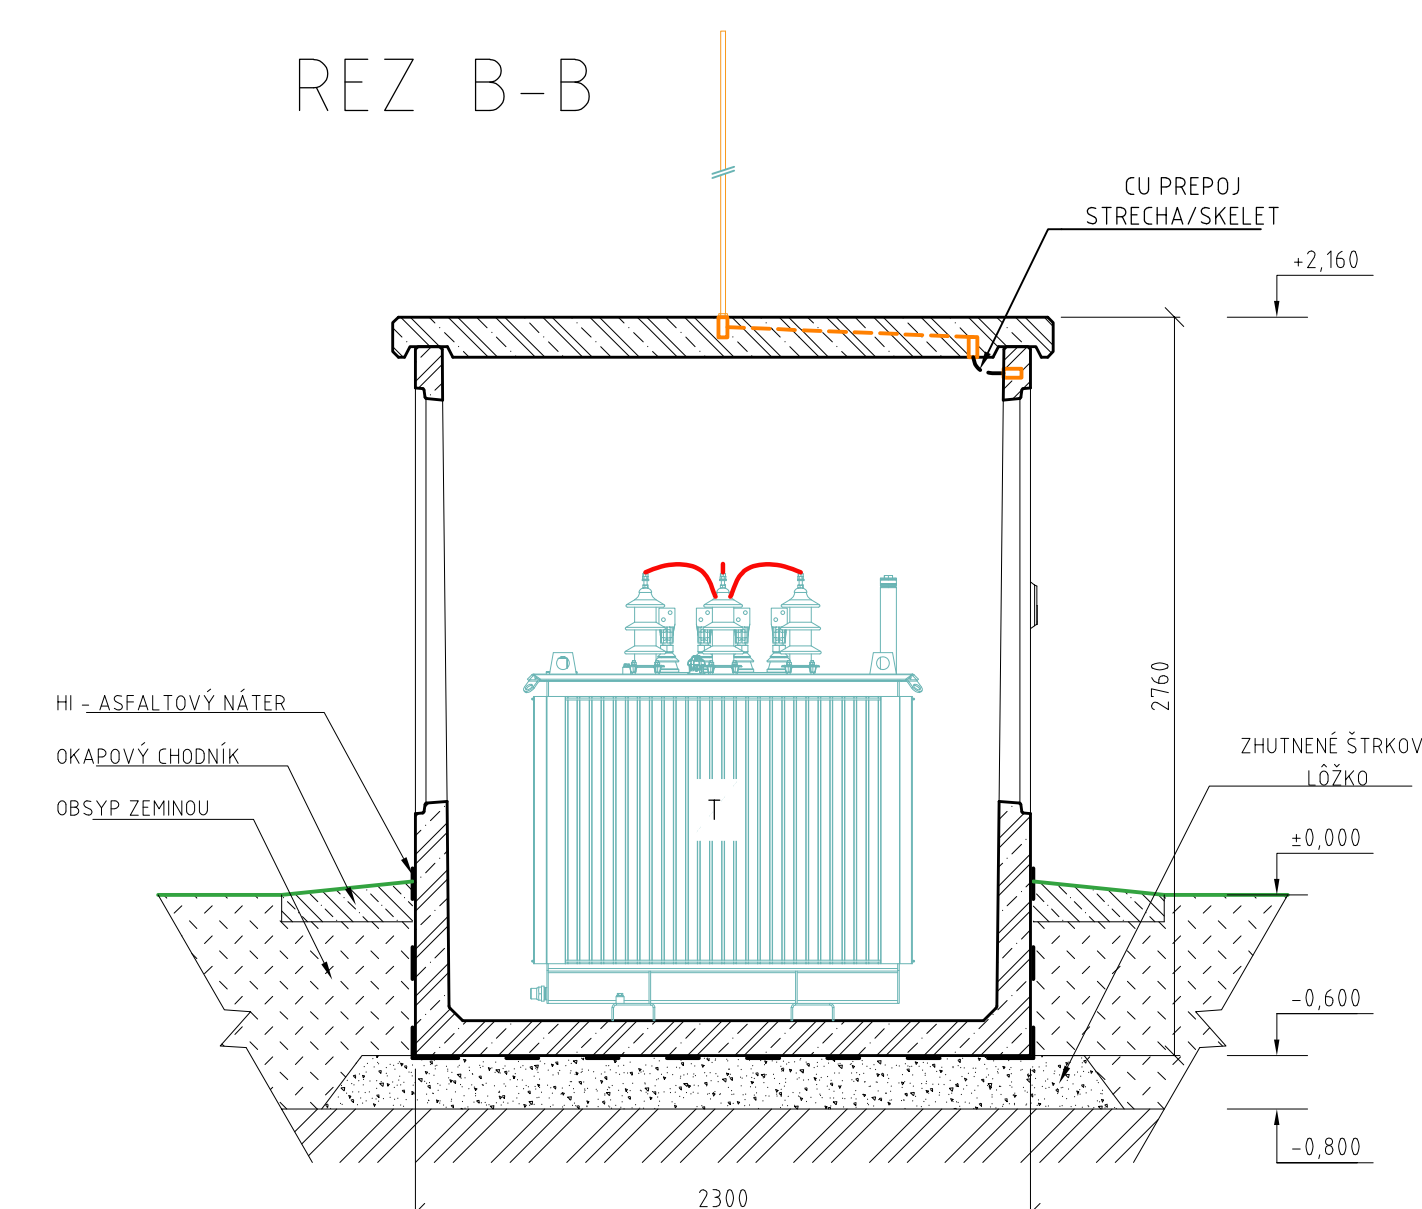

VONKAJŠIE UZEMNENIE + BLESKOZVOD

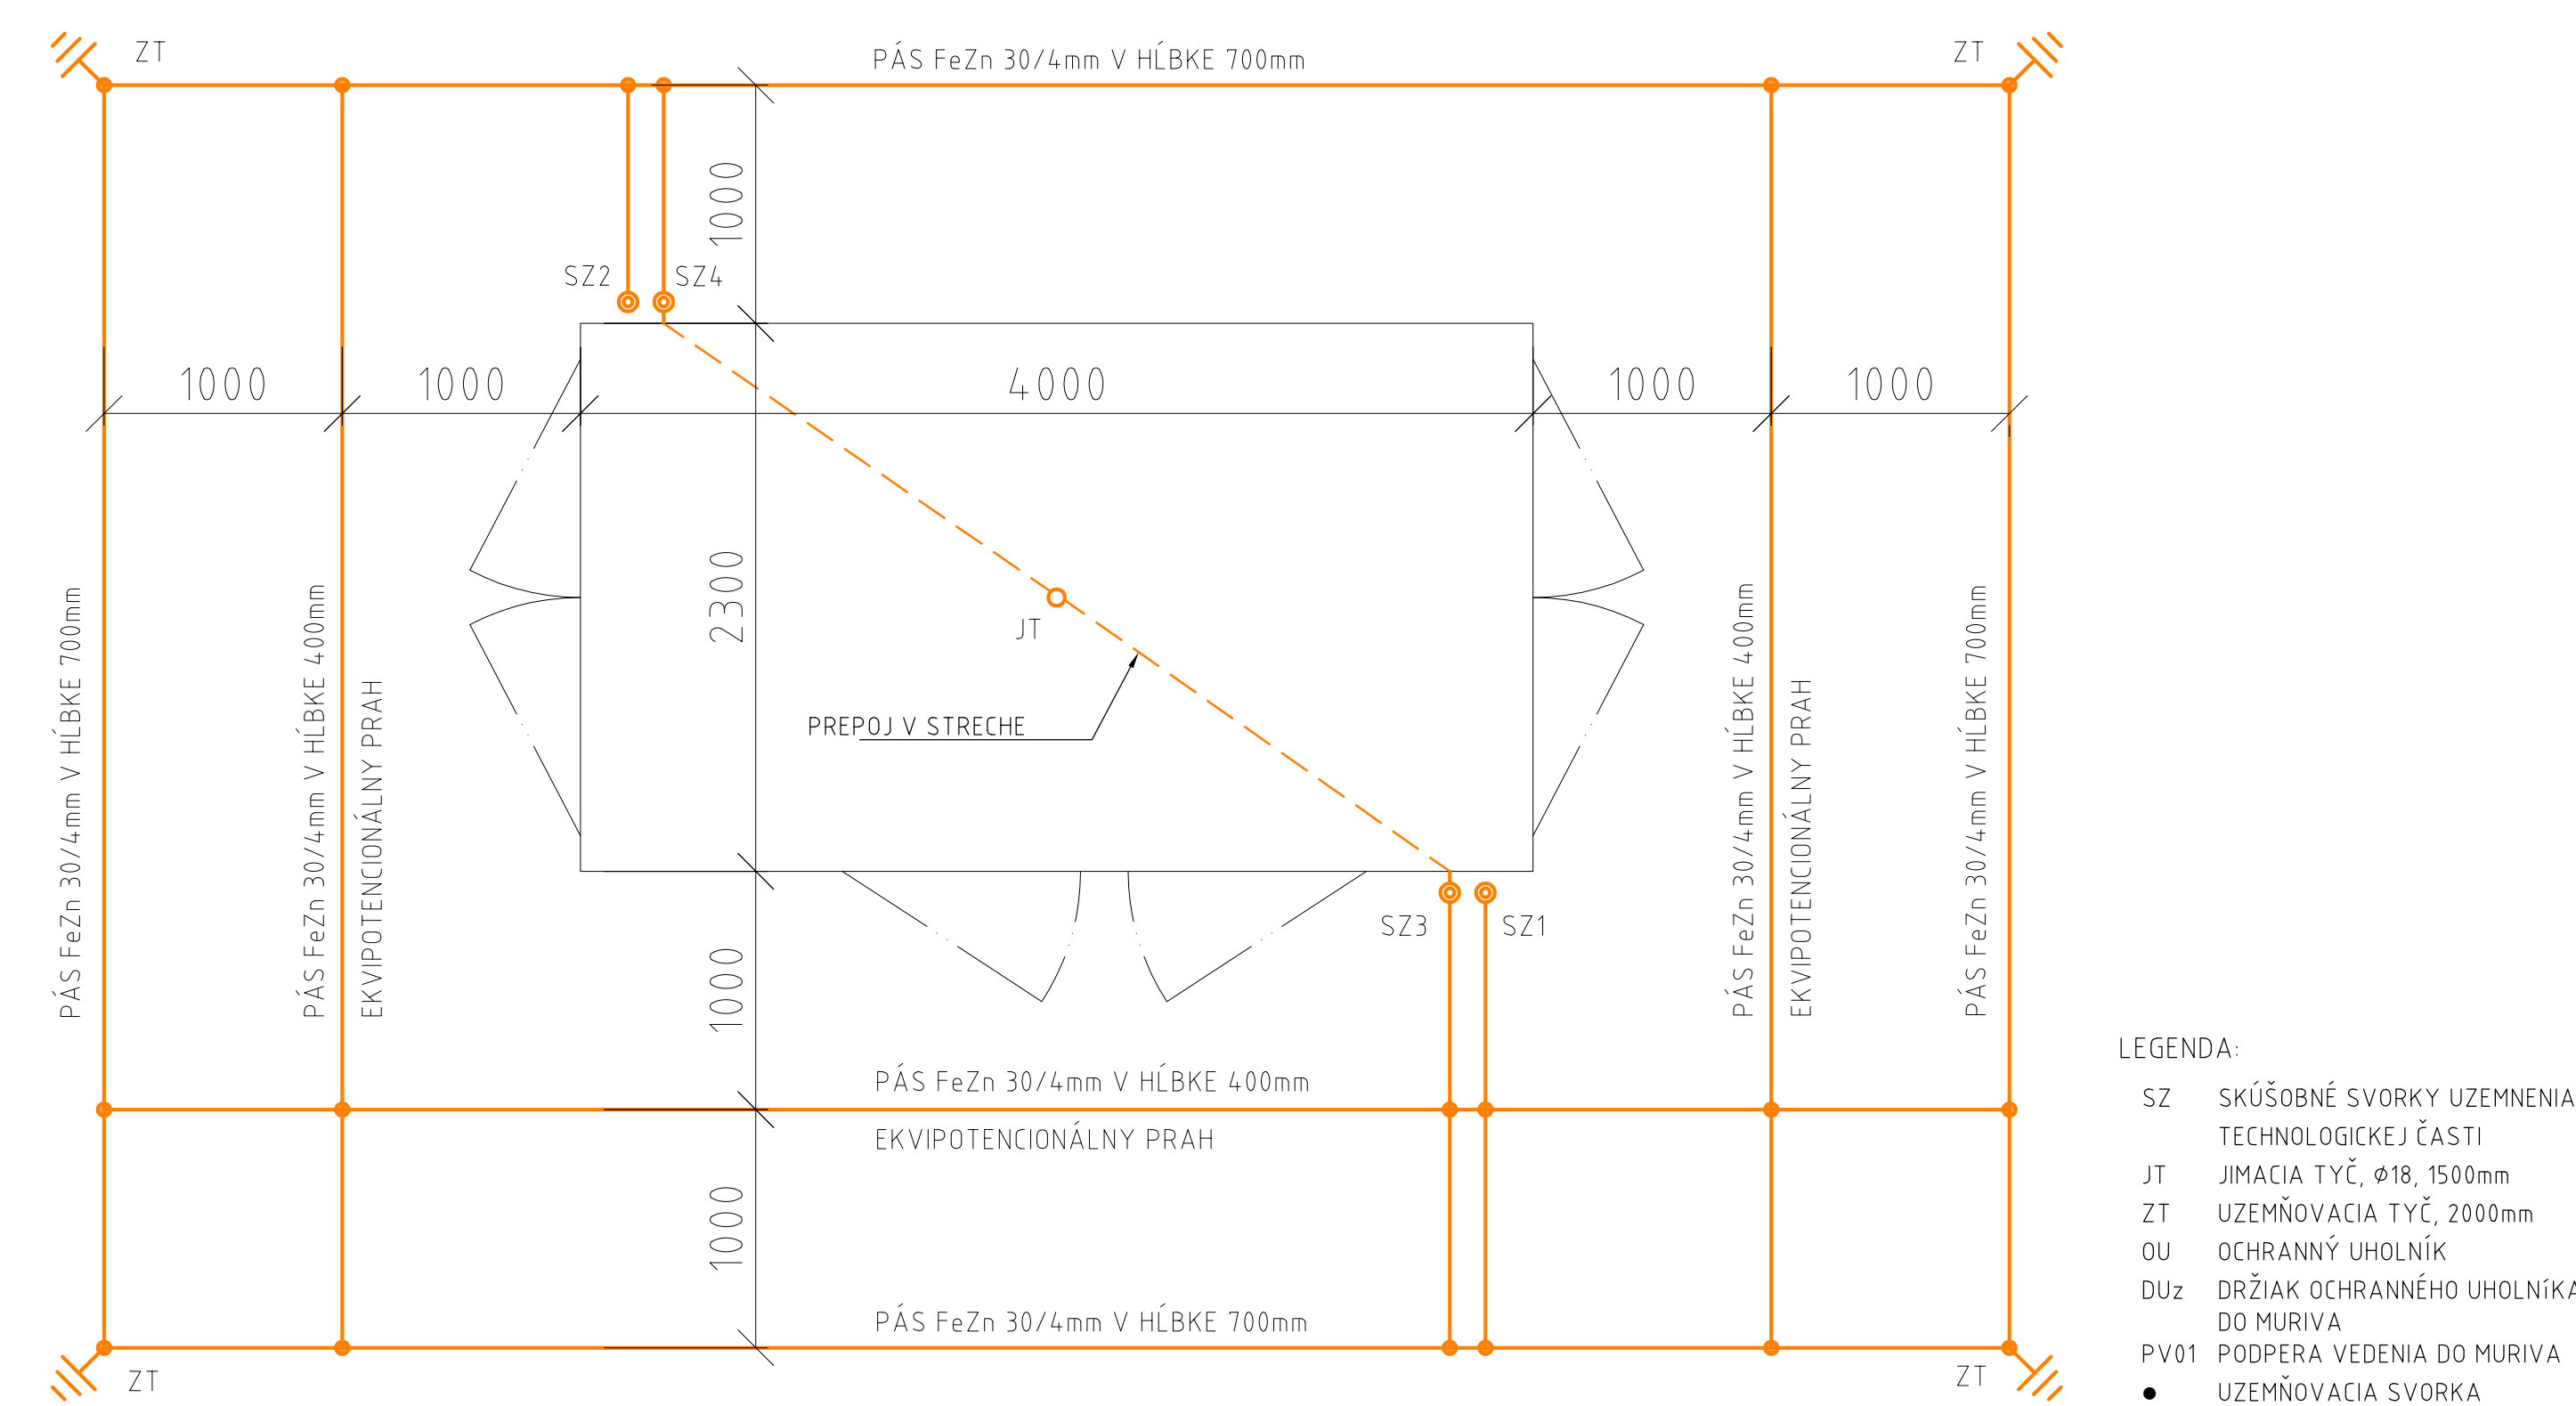


CELKOVÝ VÝKOP

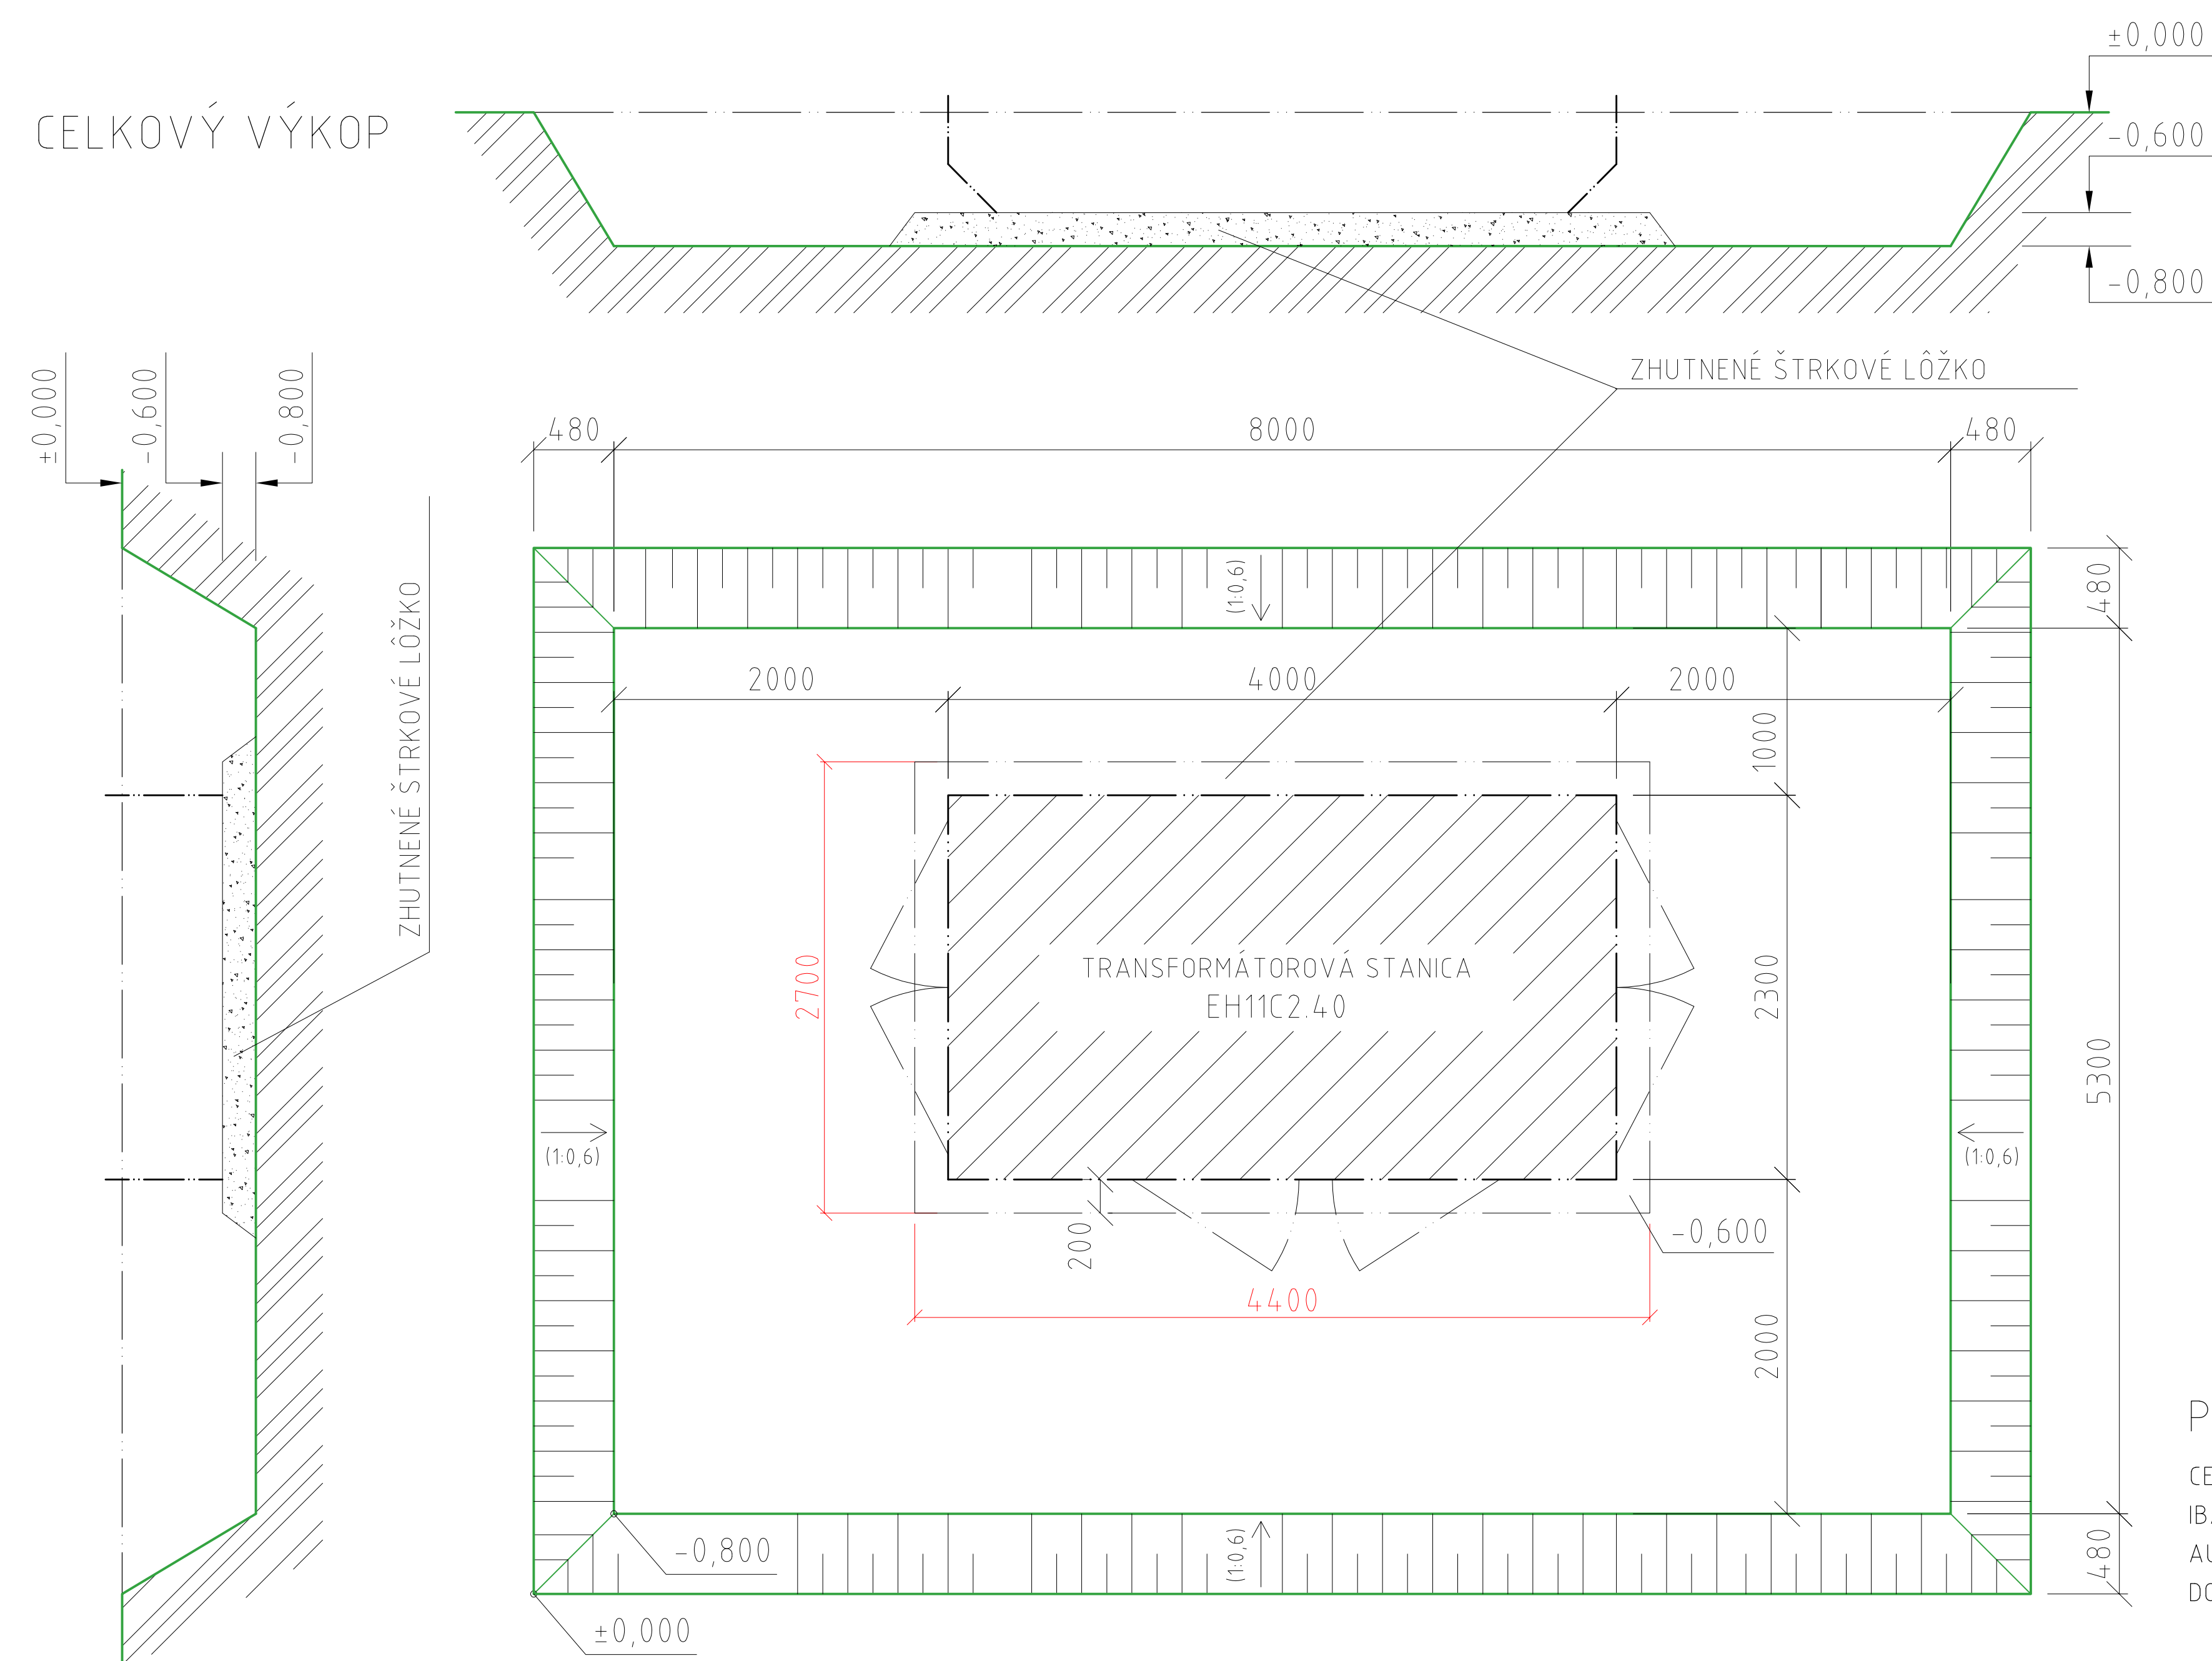


POZNÁMKA:

CELKOVÝ ROZMER VÝKOPU REALIZOVAŤ IBA V PRÍPADE DOSTATOČNÉHO PRÍSTUPU AUTOŽERIAVU K LÔŽKU (KONZULTOVAŤ S DODÁVATEĽOM TRAFOSTANICE)


POHĽAD A

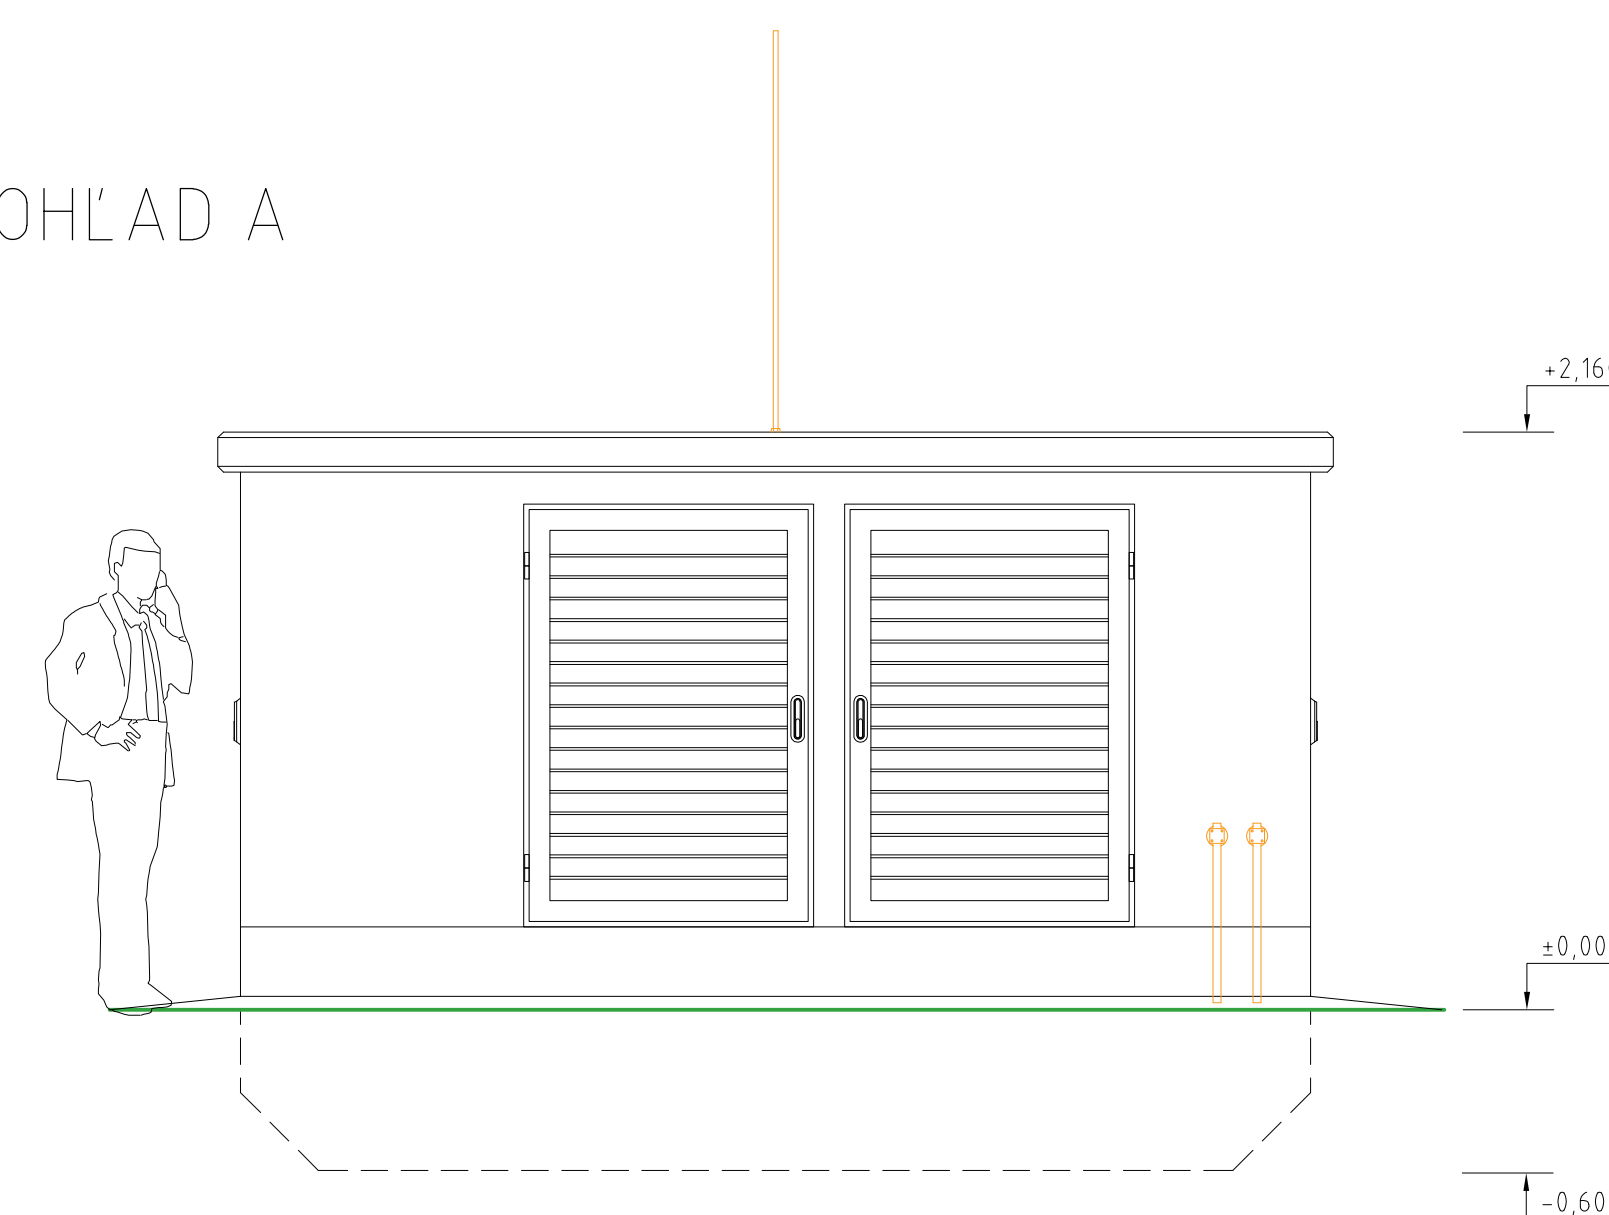


POHĽAD B

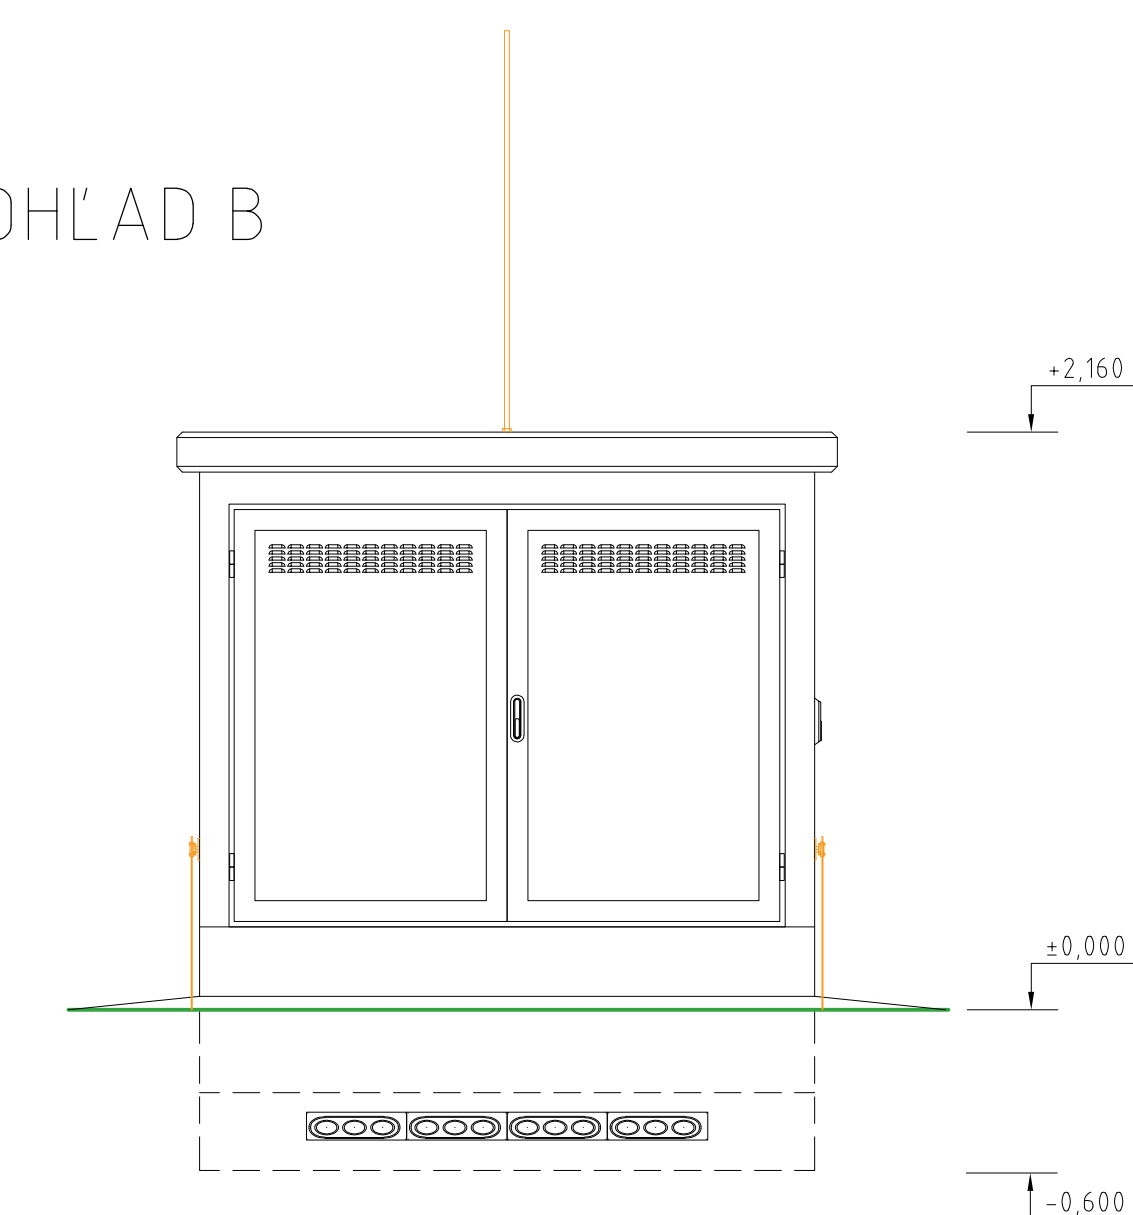

POHĽAD C

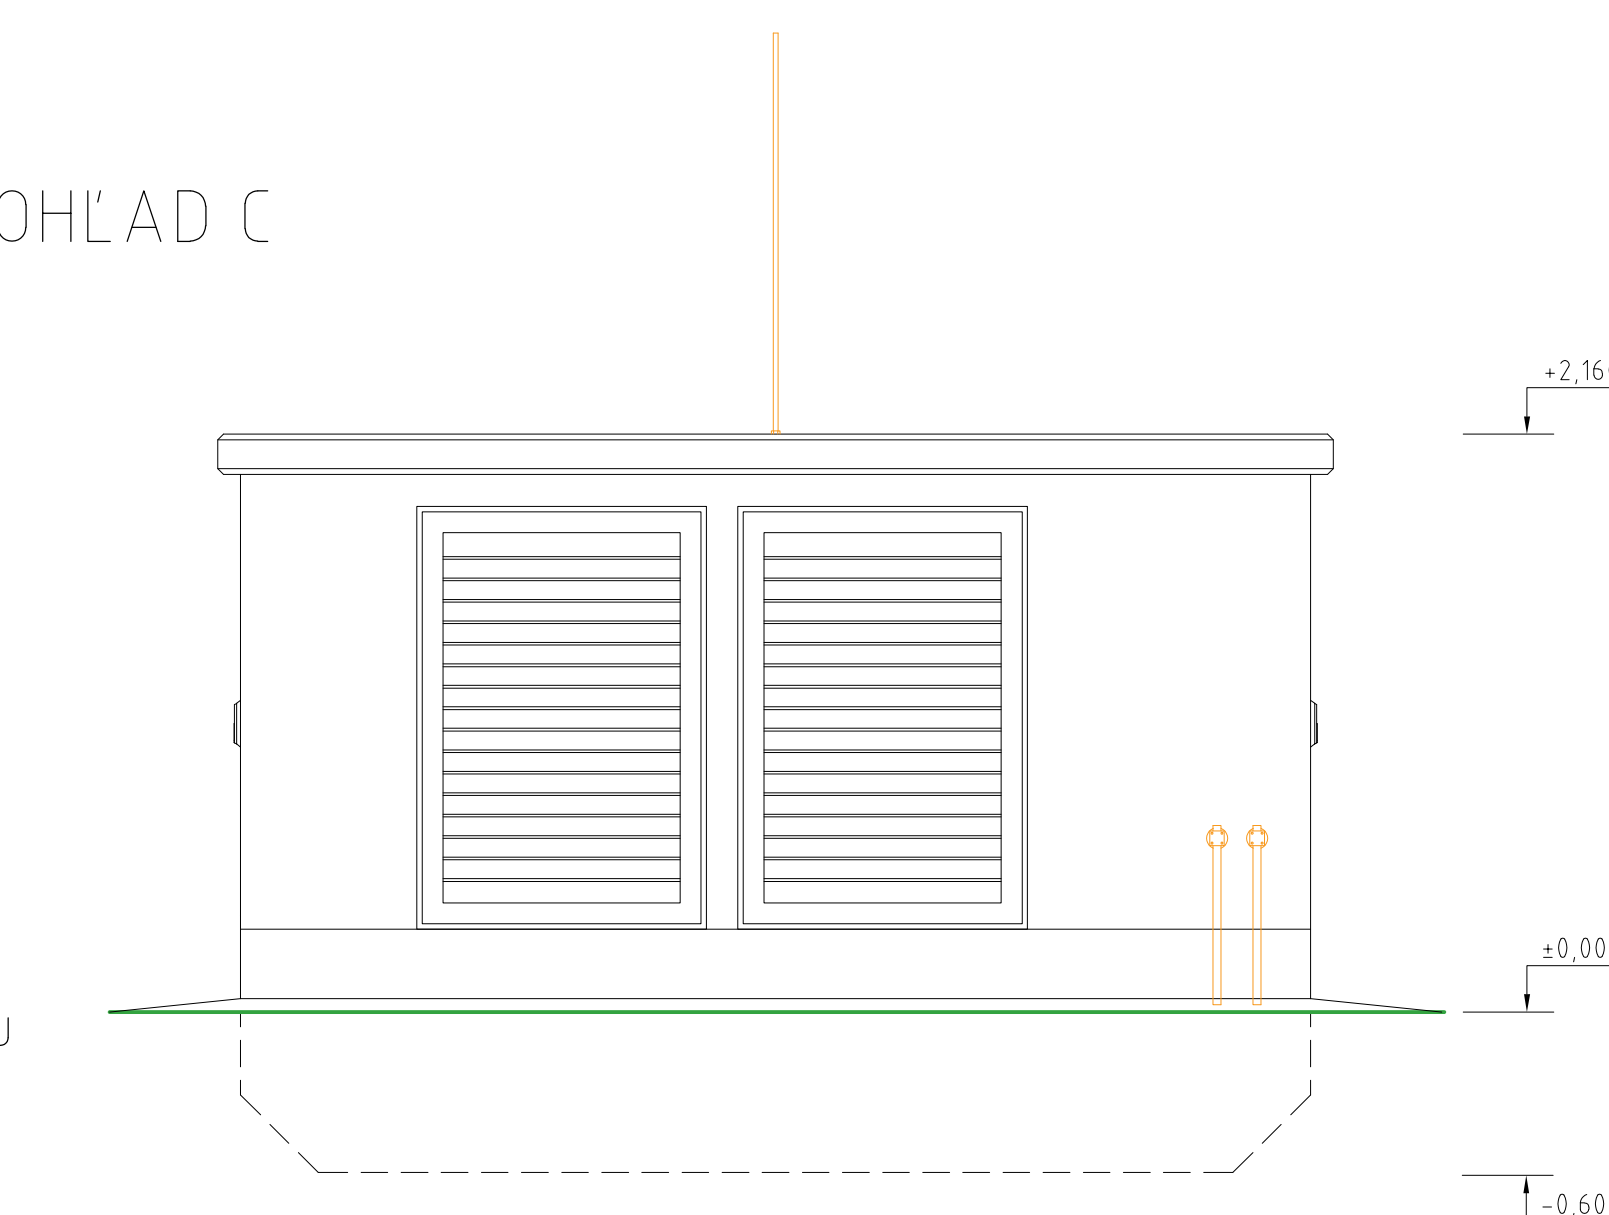

POHĽAD D

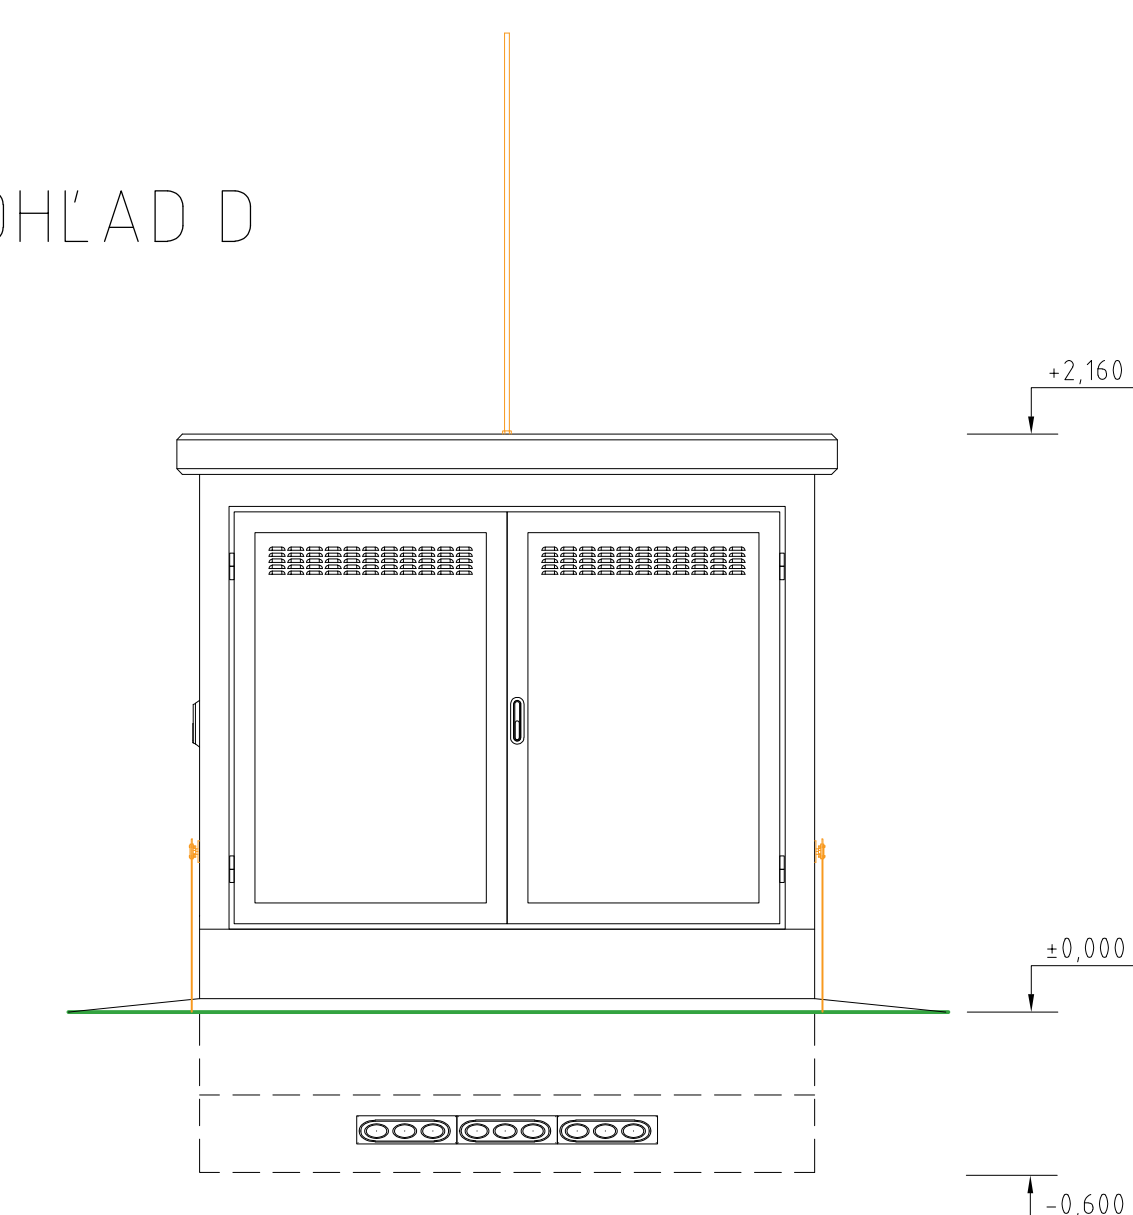

PRI NÁVRHU TRAFOSTANICE JE POTREBNÉ ZOHLADNIŤ ROZMERY TECHNOLOGIE VO VZŤAHU K STAVEBNÝM ROZMEROM!

EH11C2.40