




PÔDORYS

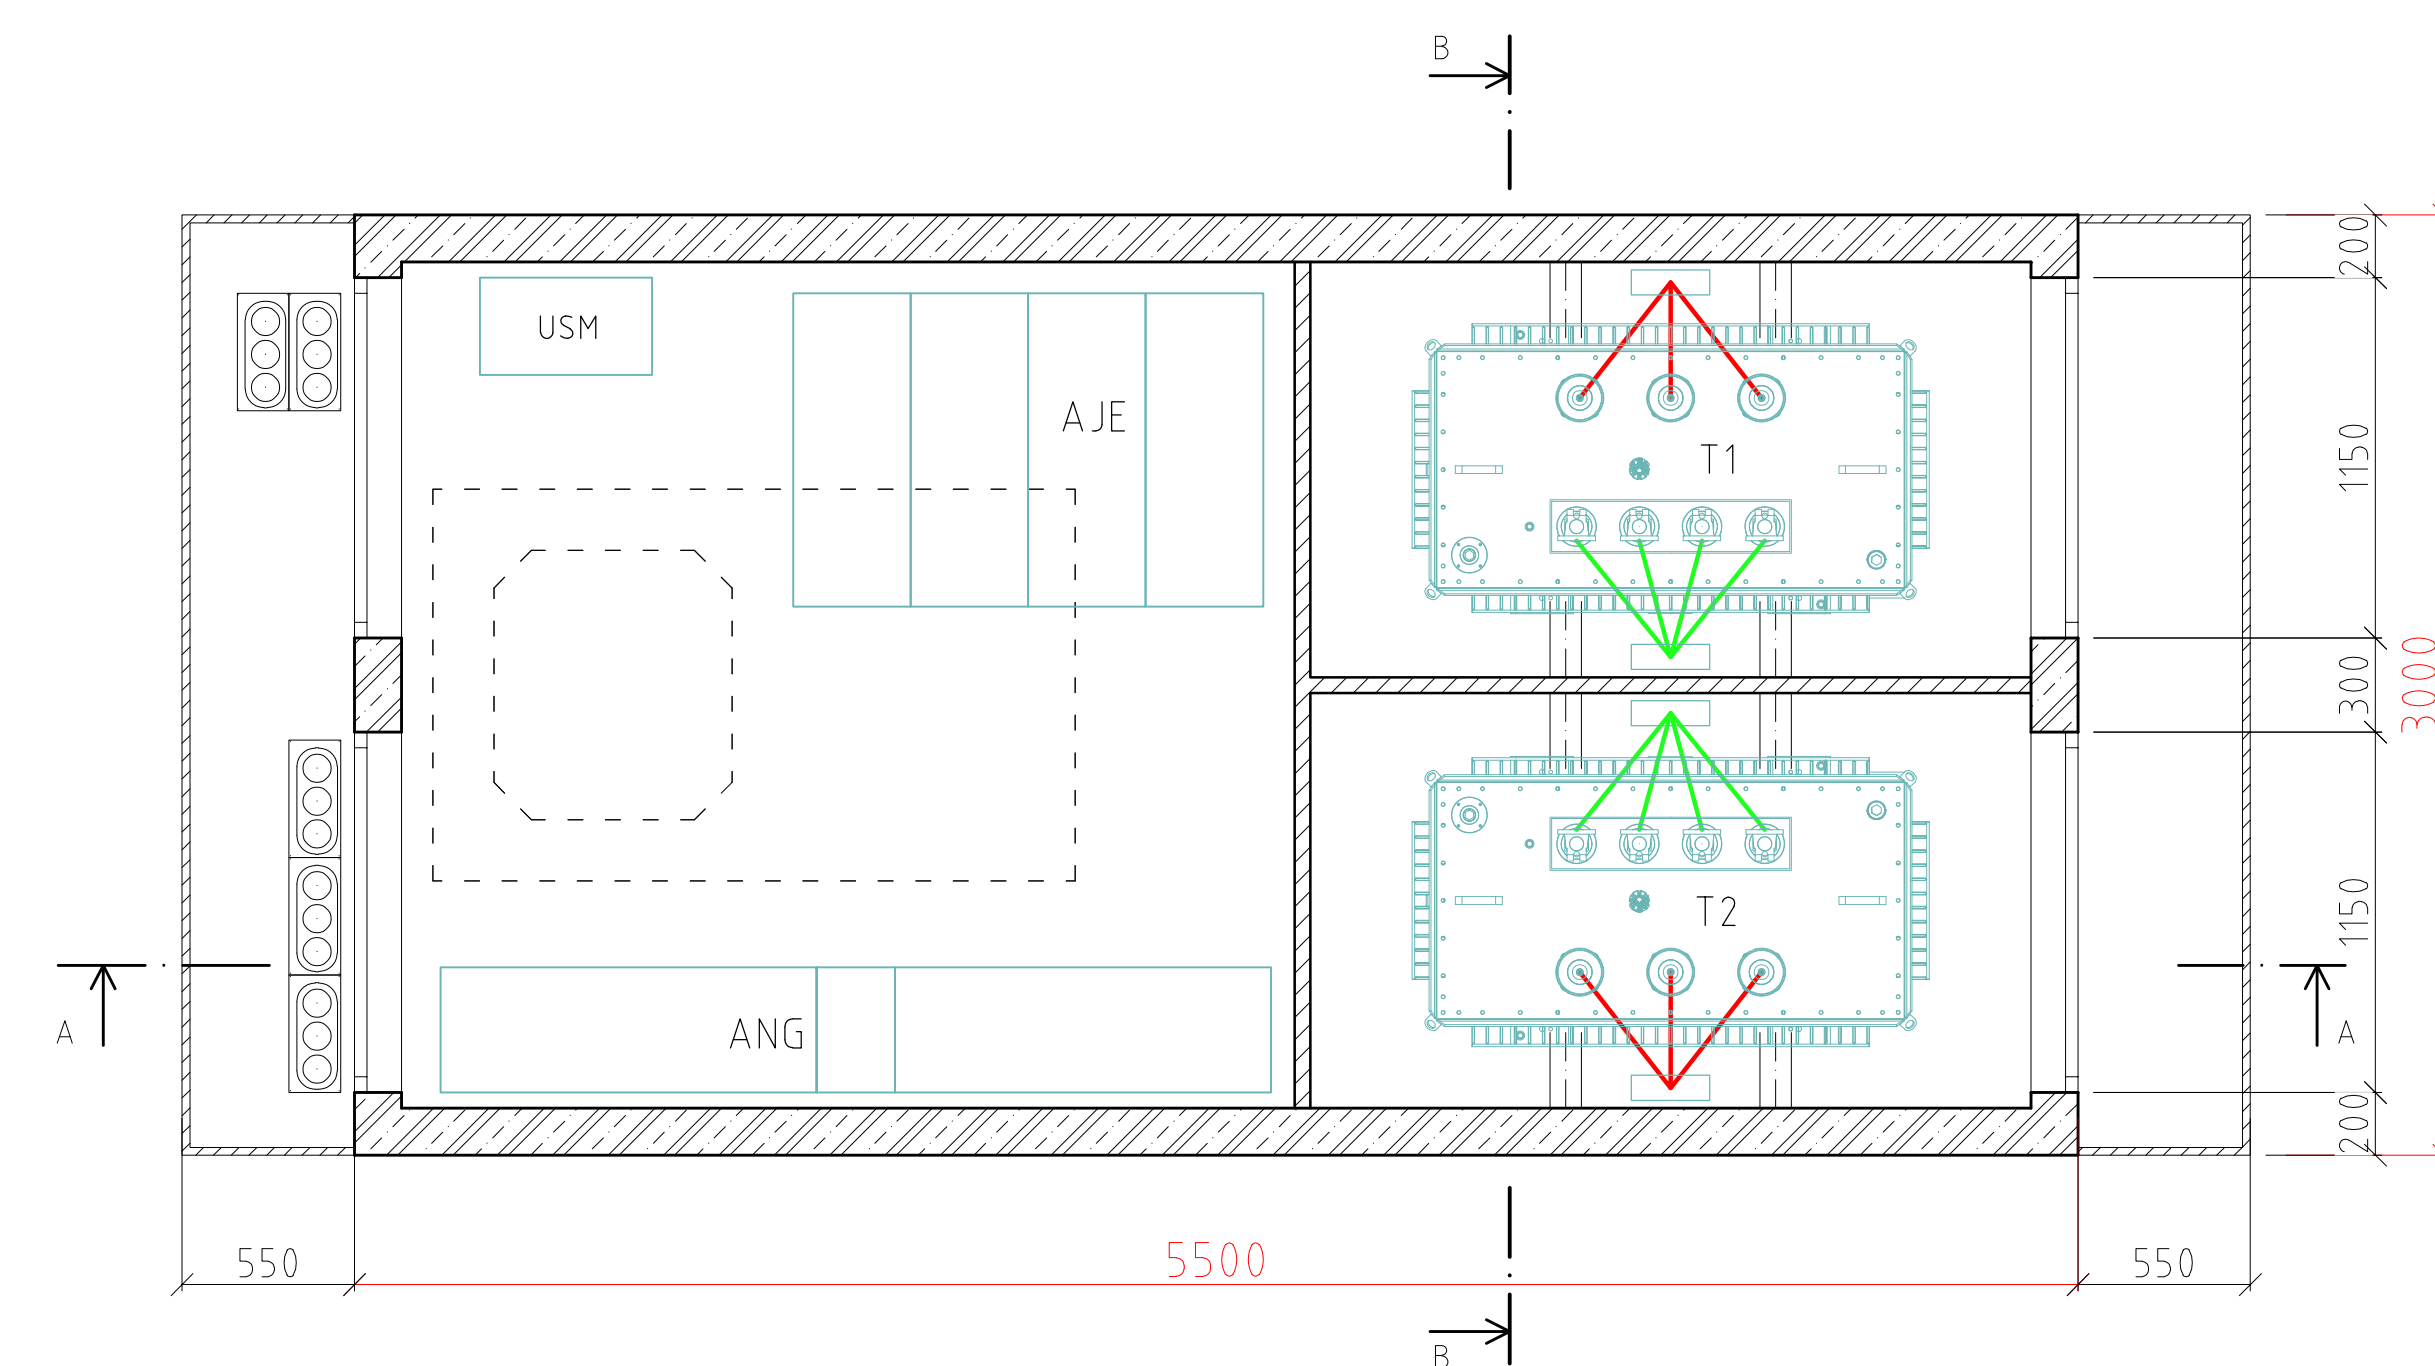


VNÚTORNÉ OSVETLENIE

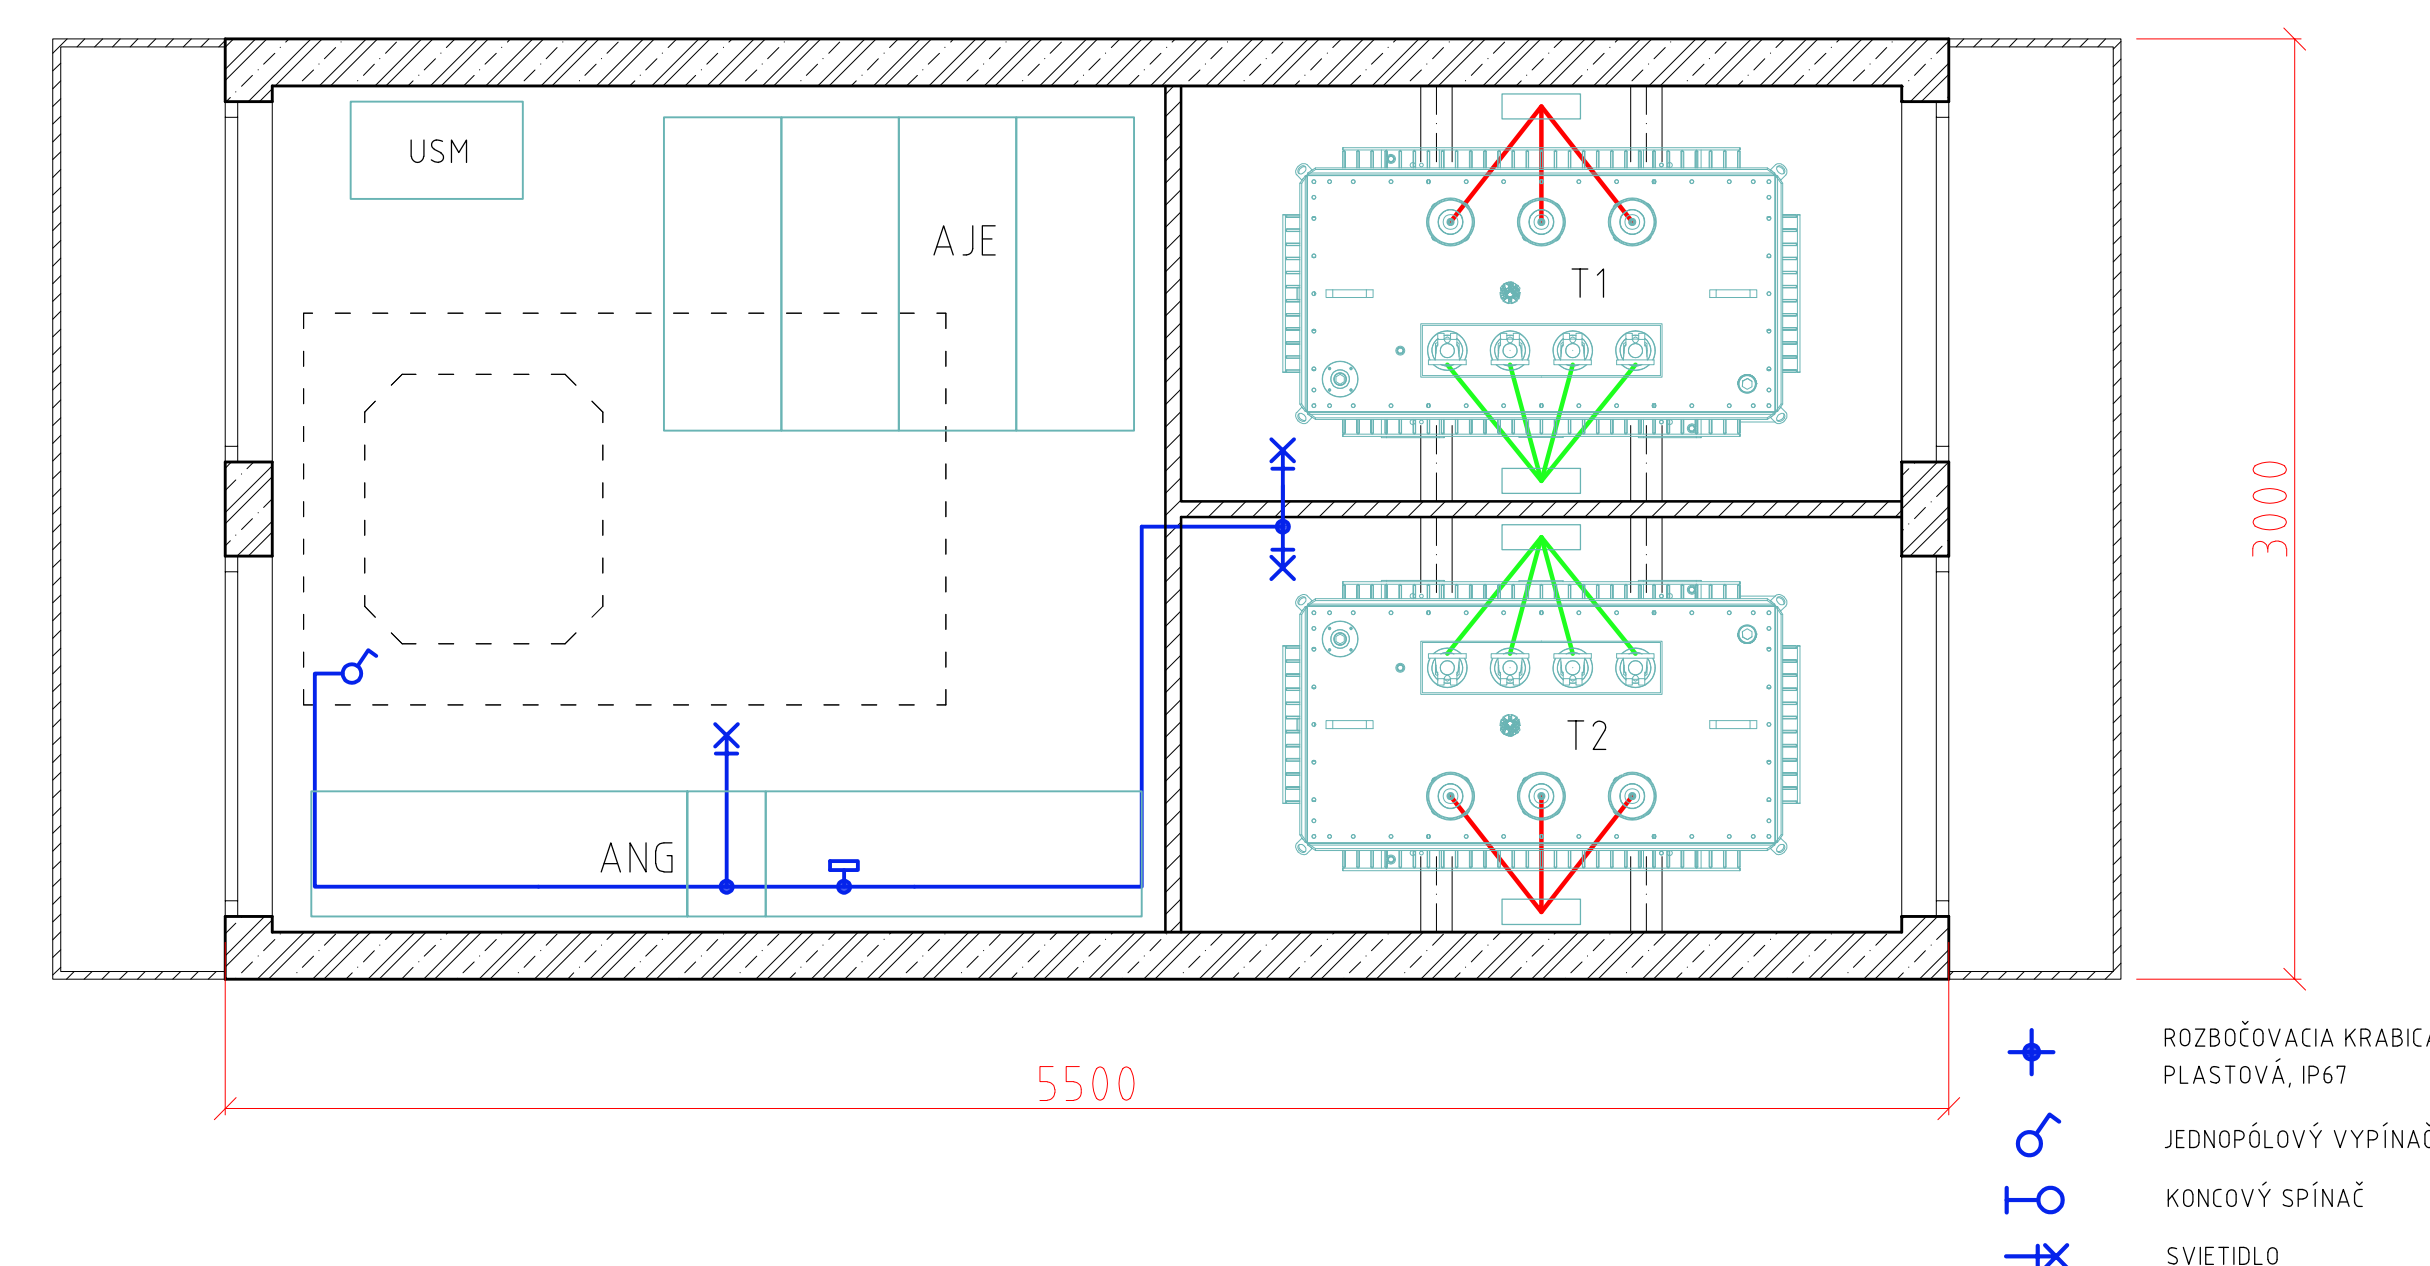


VNÚTORNÉ UZEMNENIE

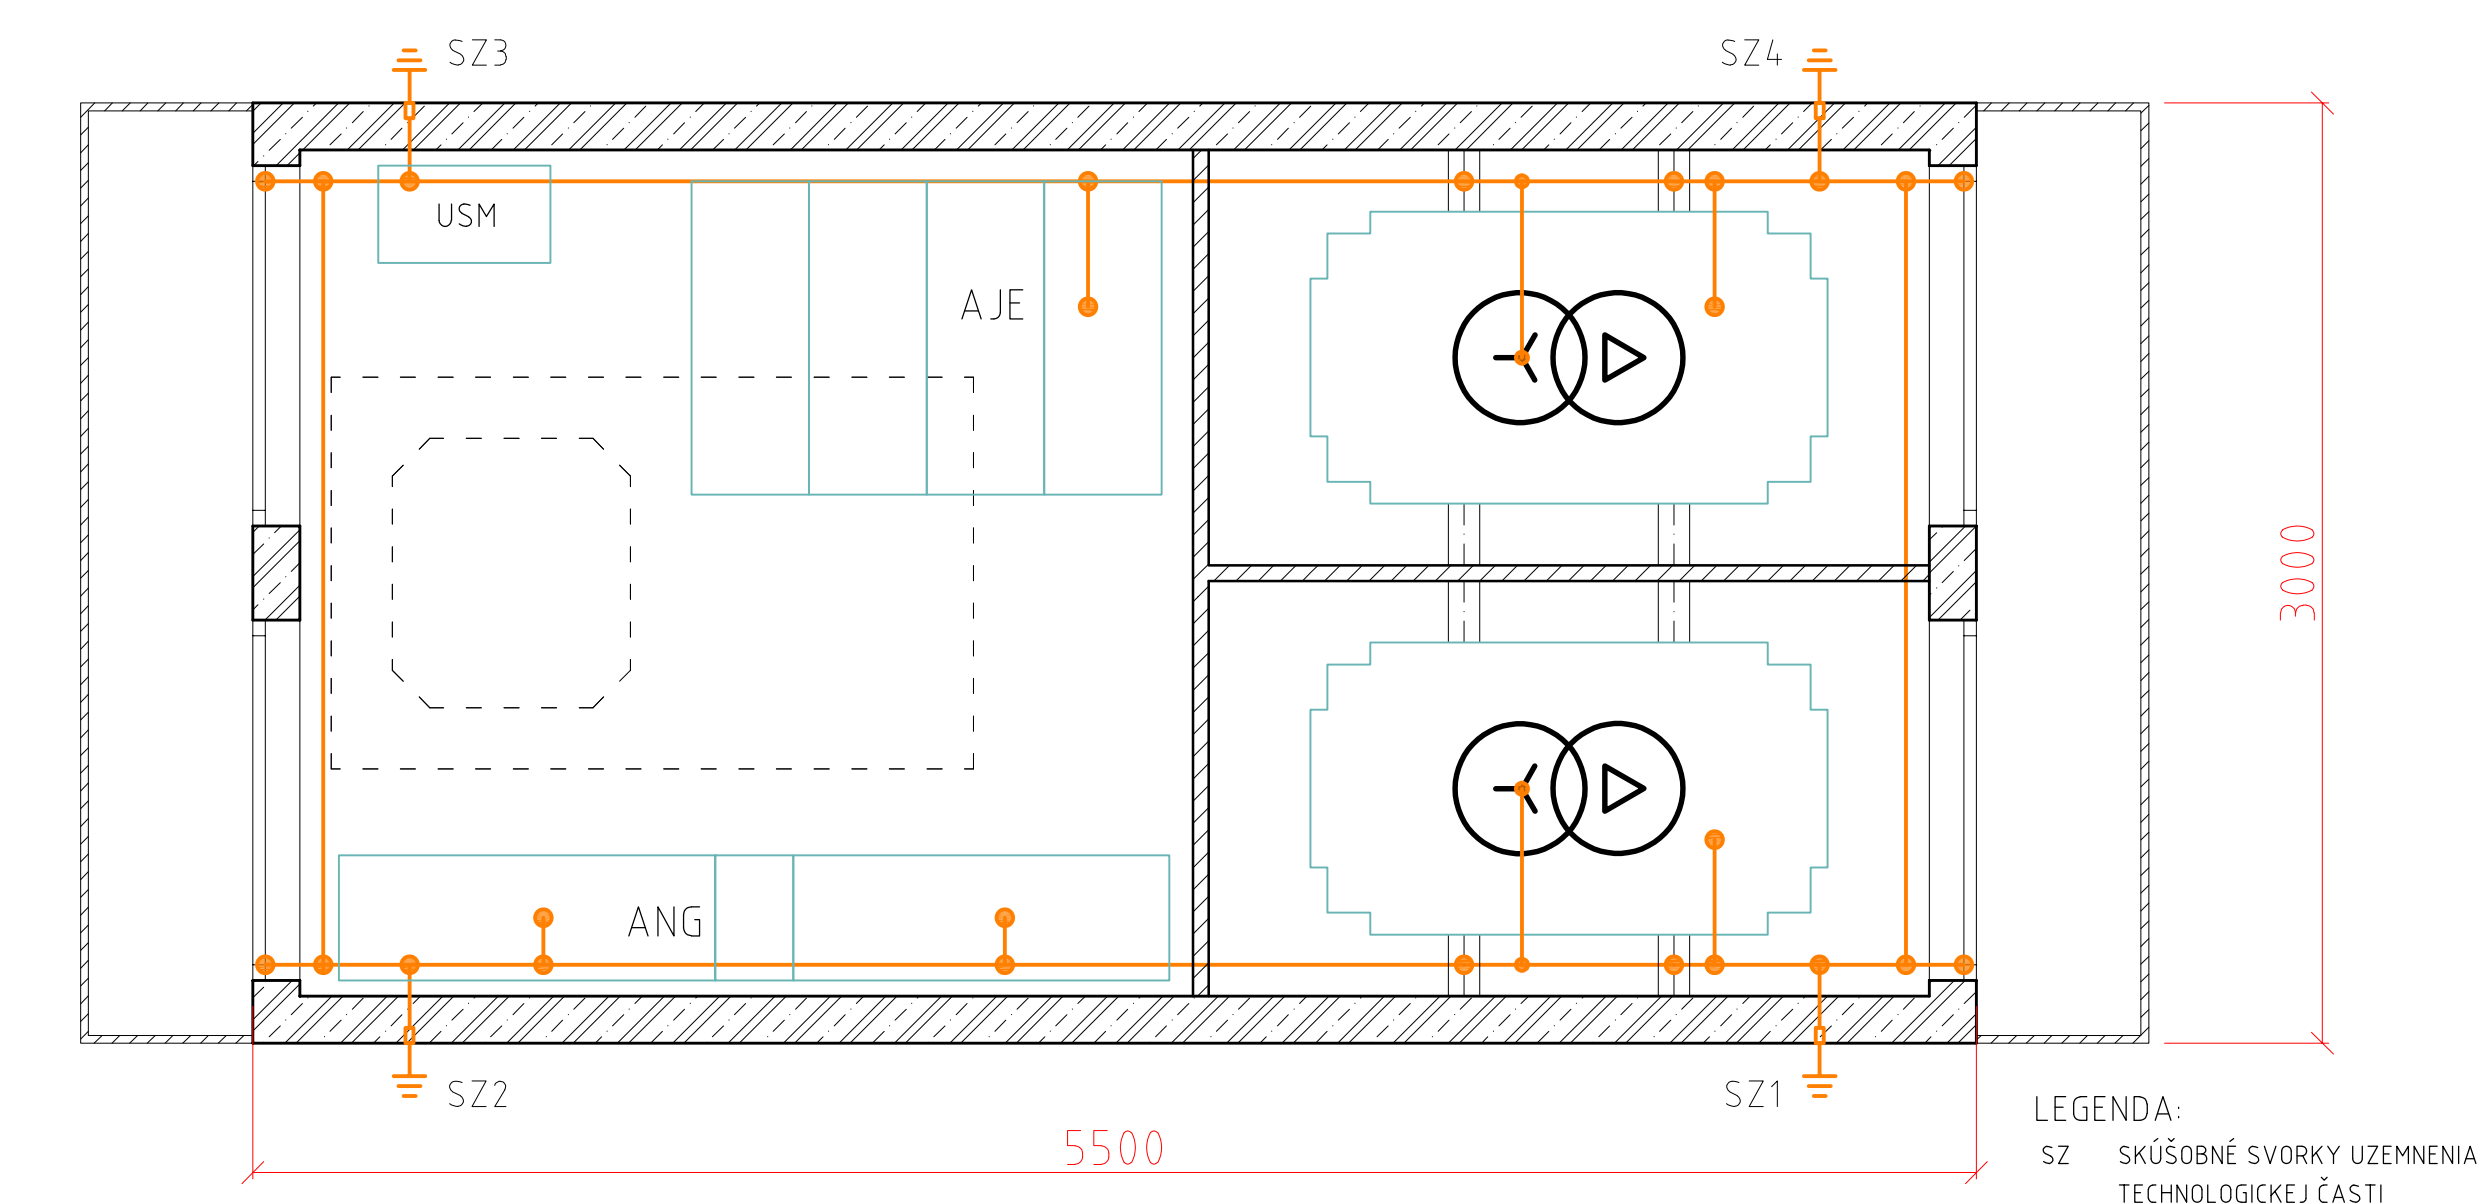


REZ A-A

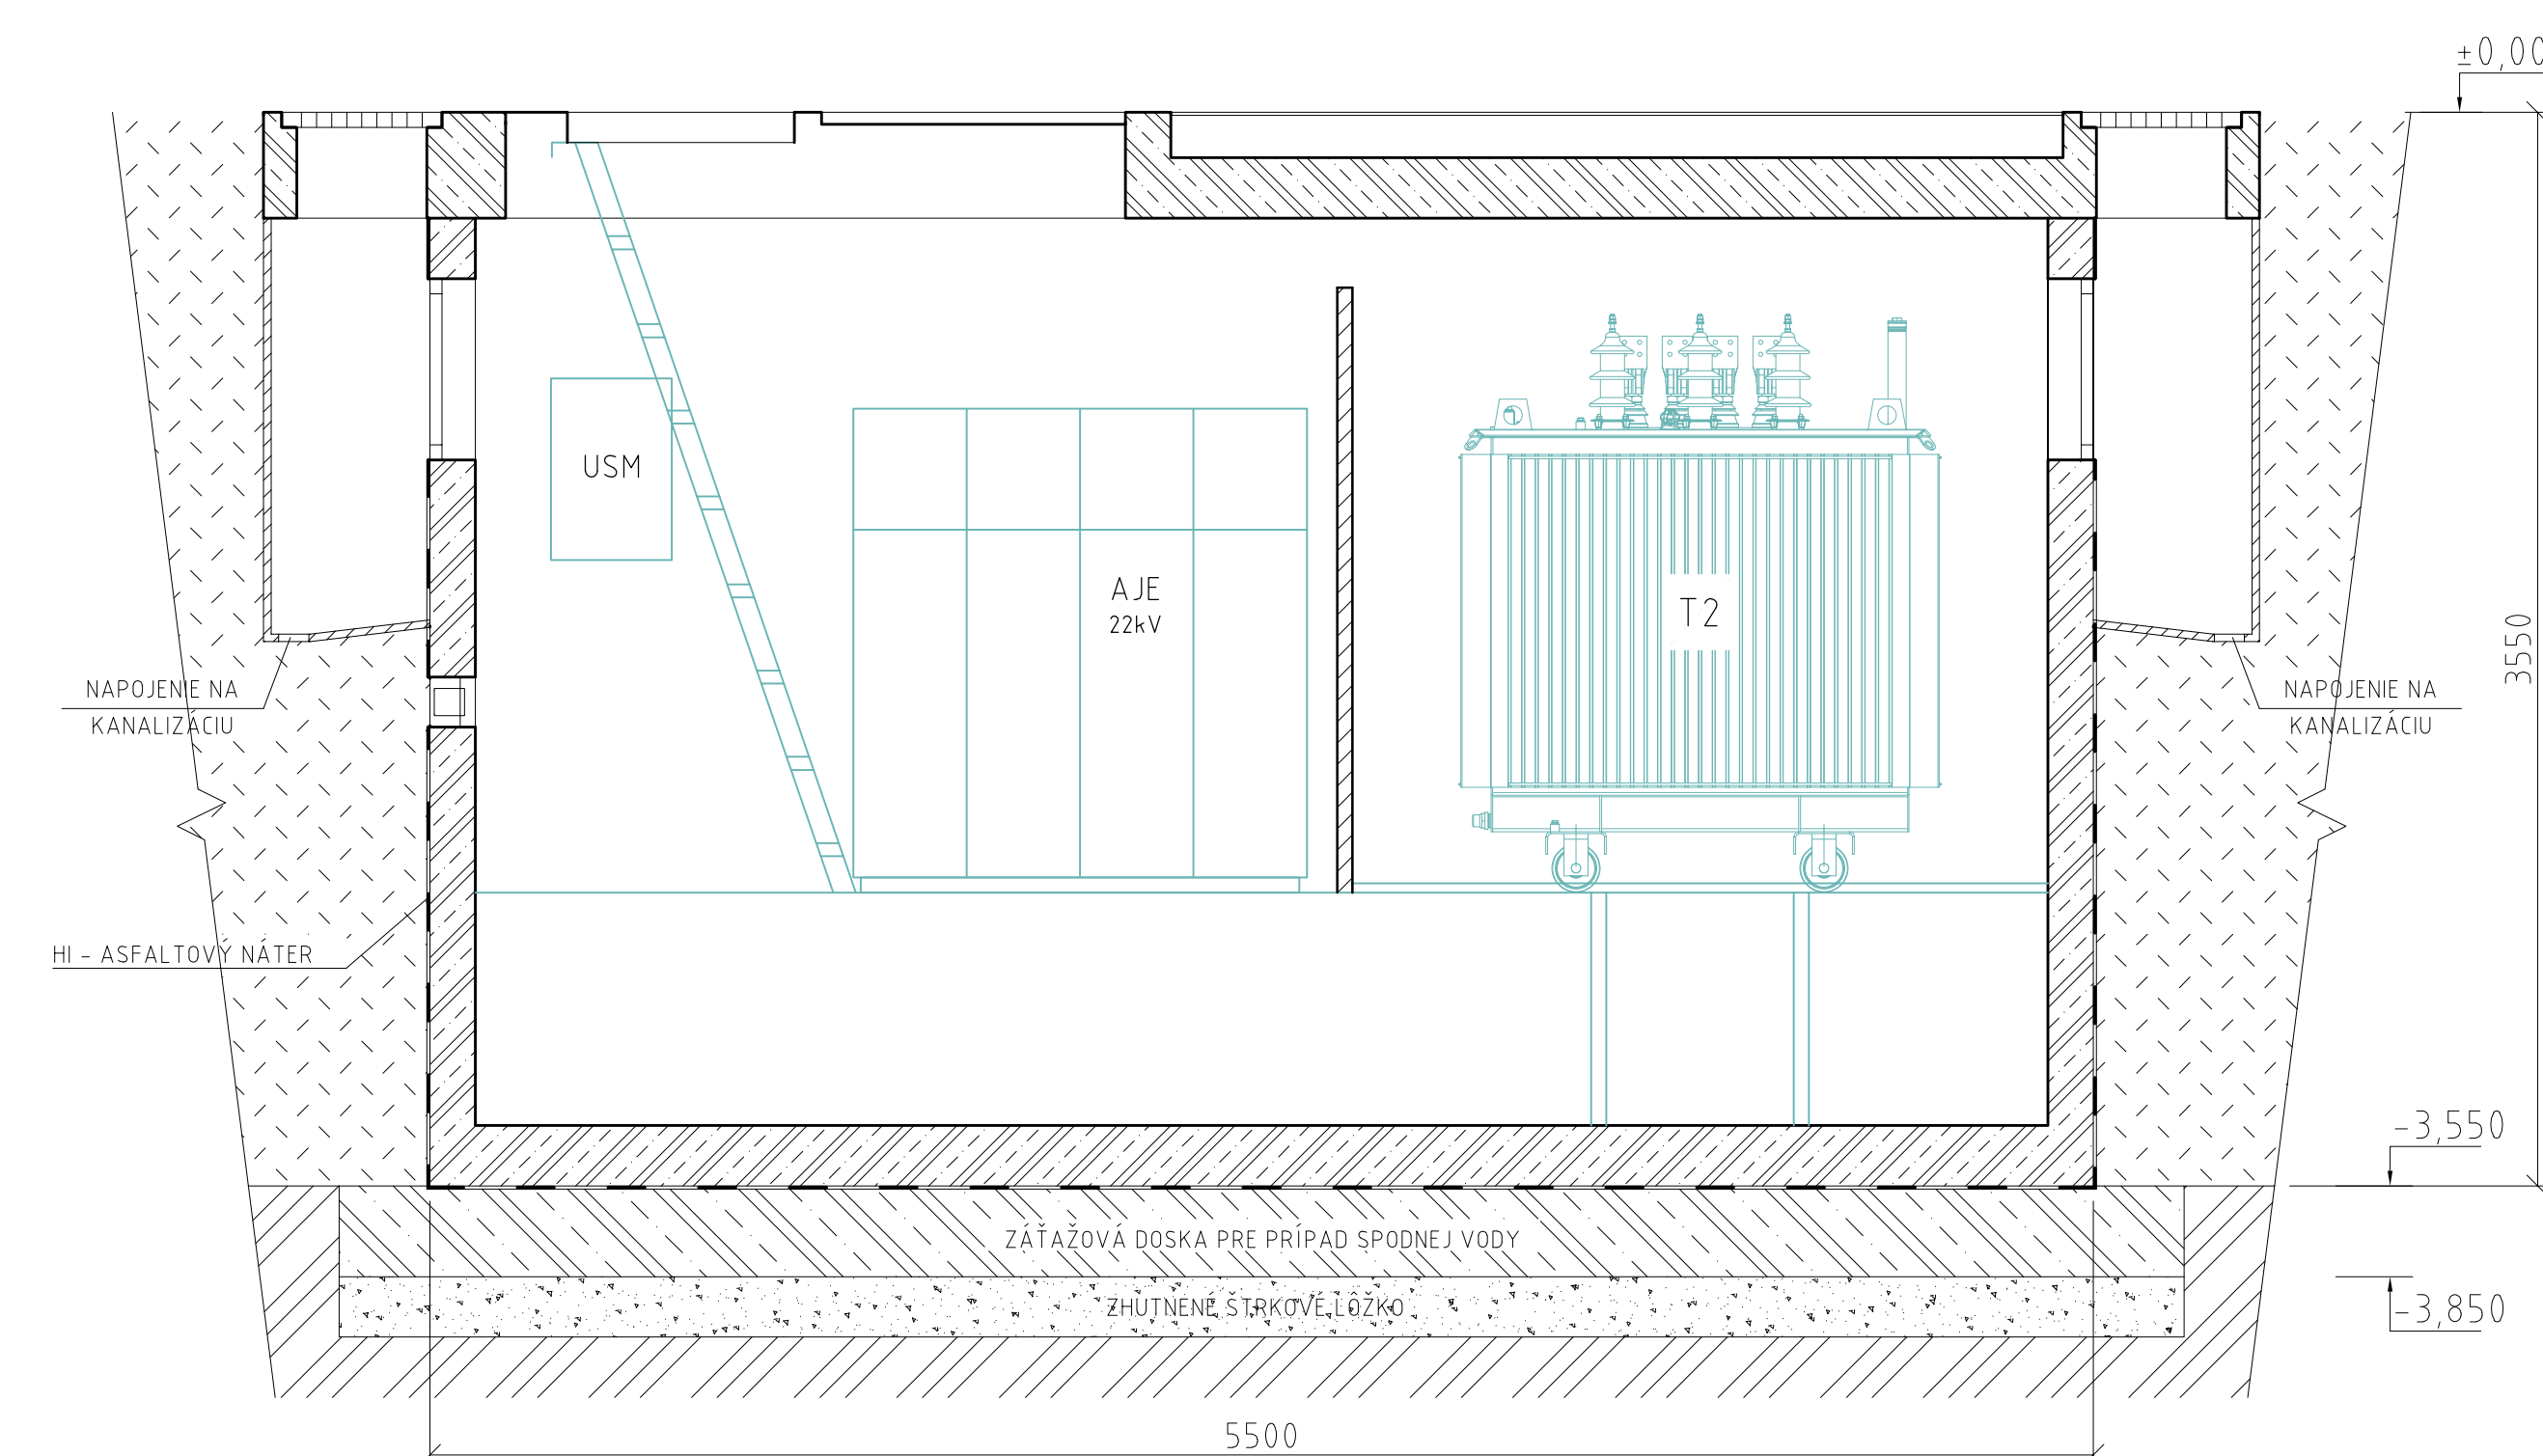

REZ B-B

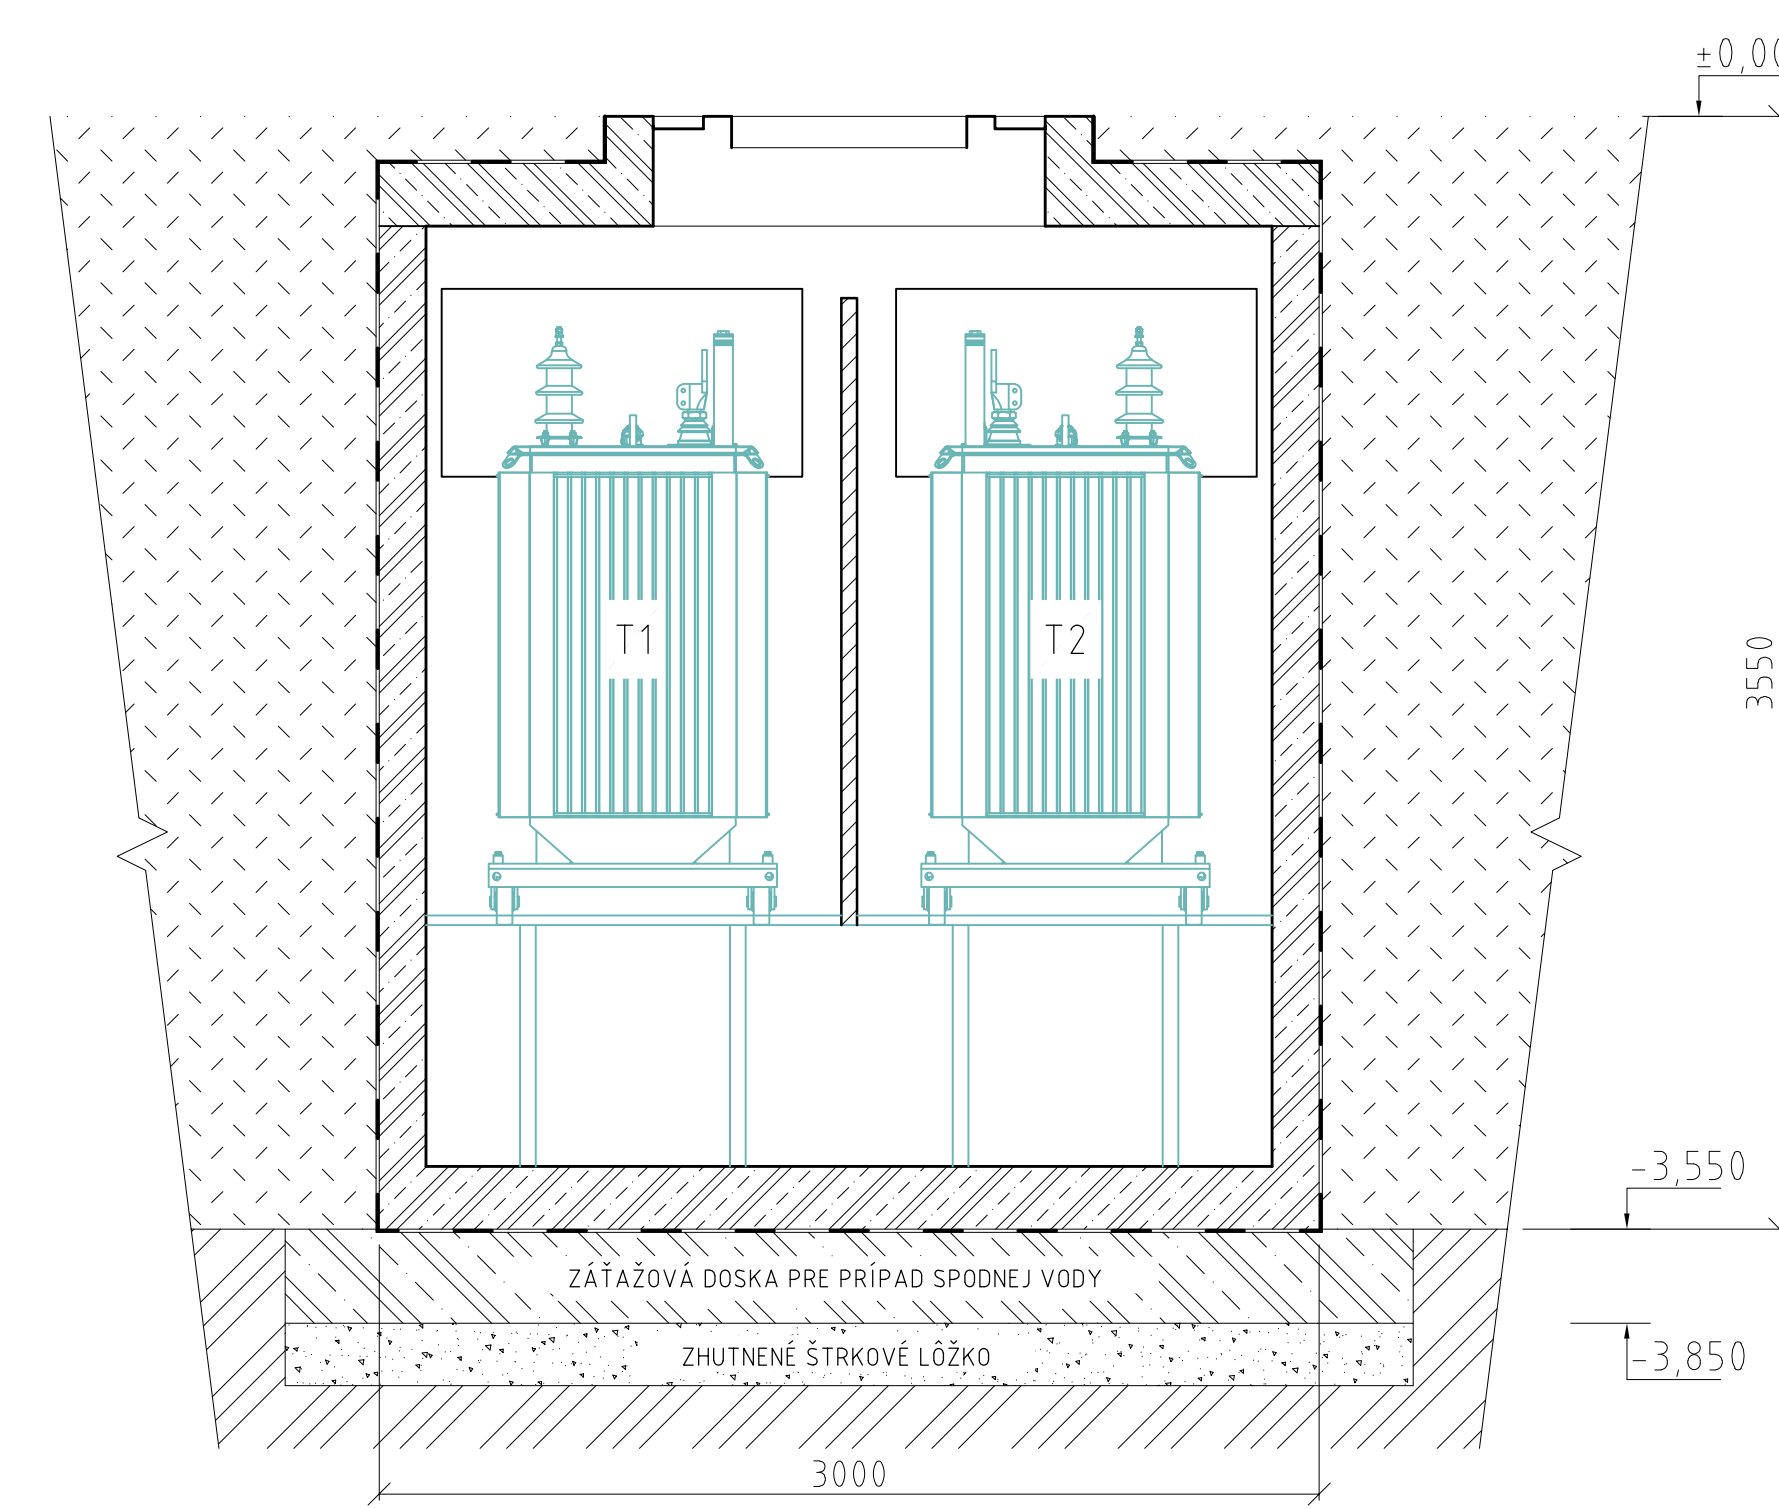

VONKAJŠIE UZEMNENIE

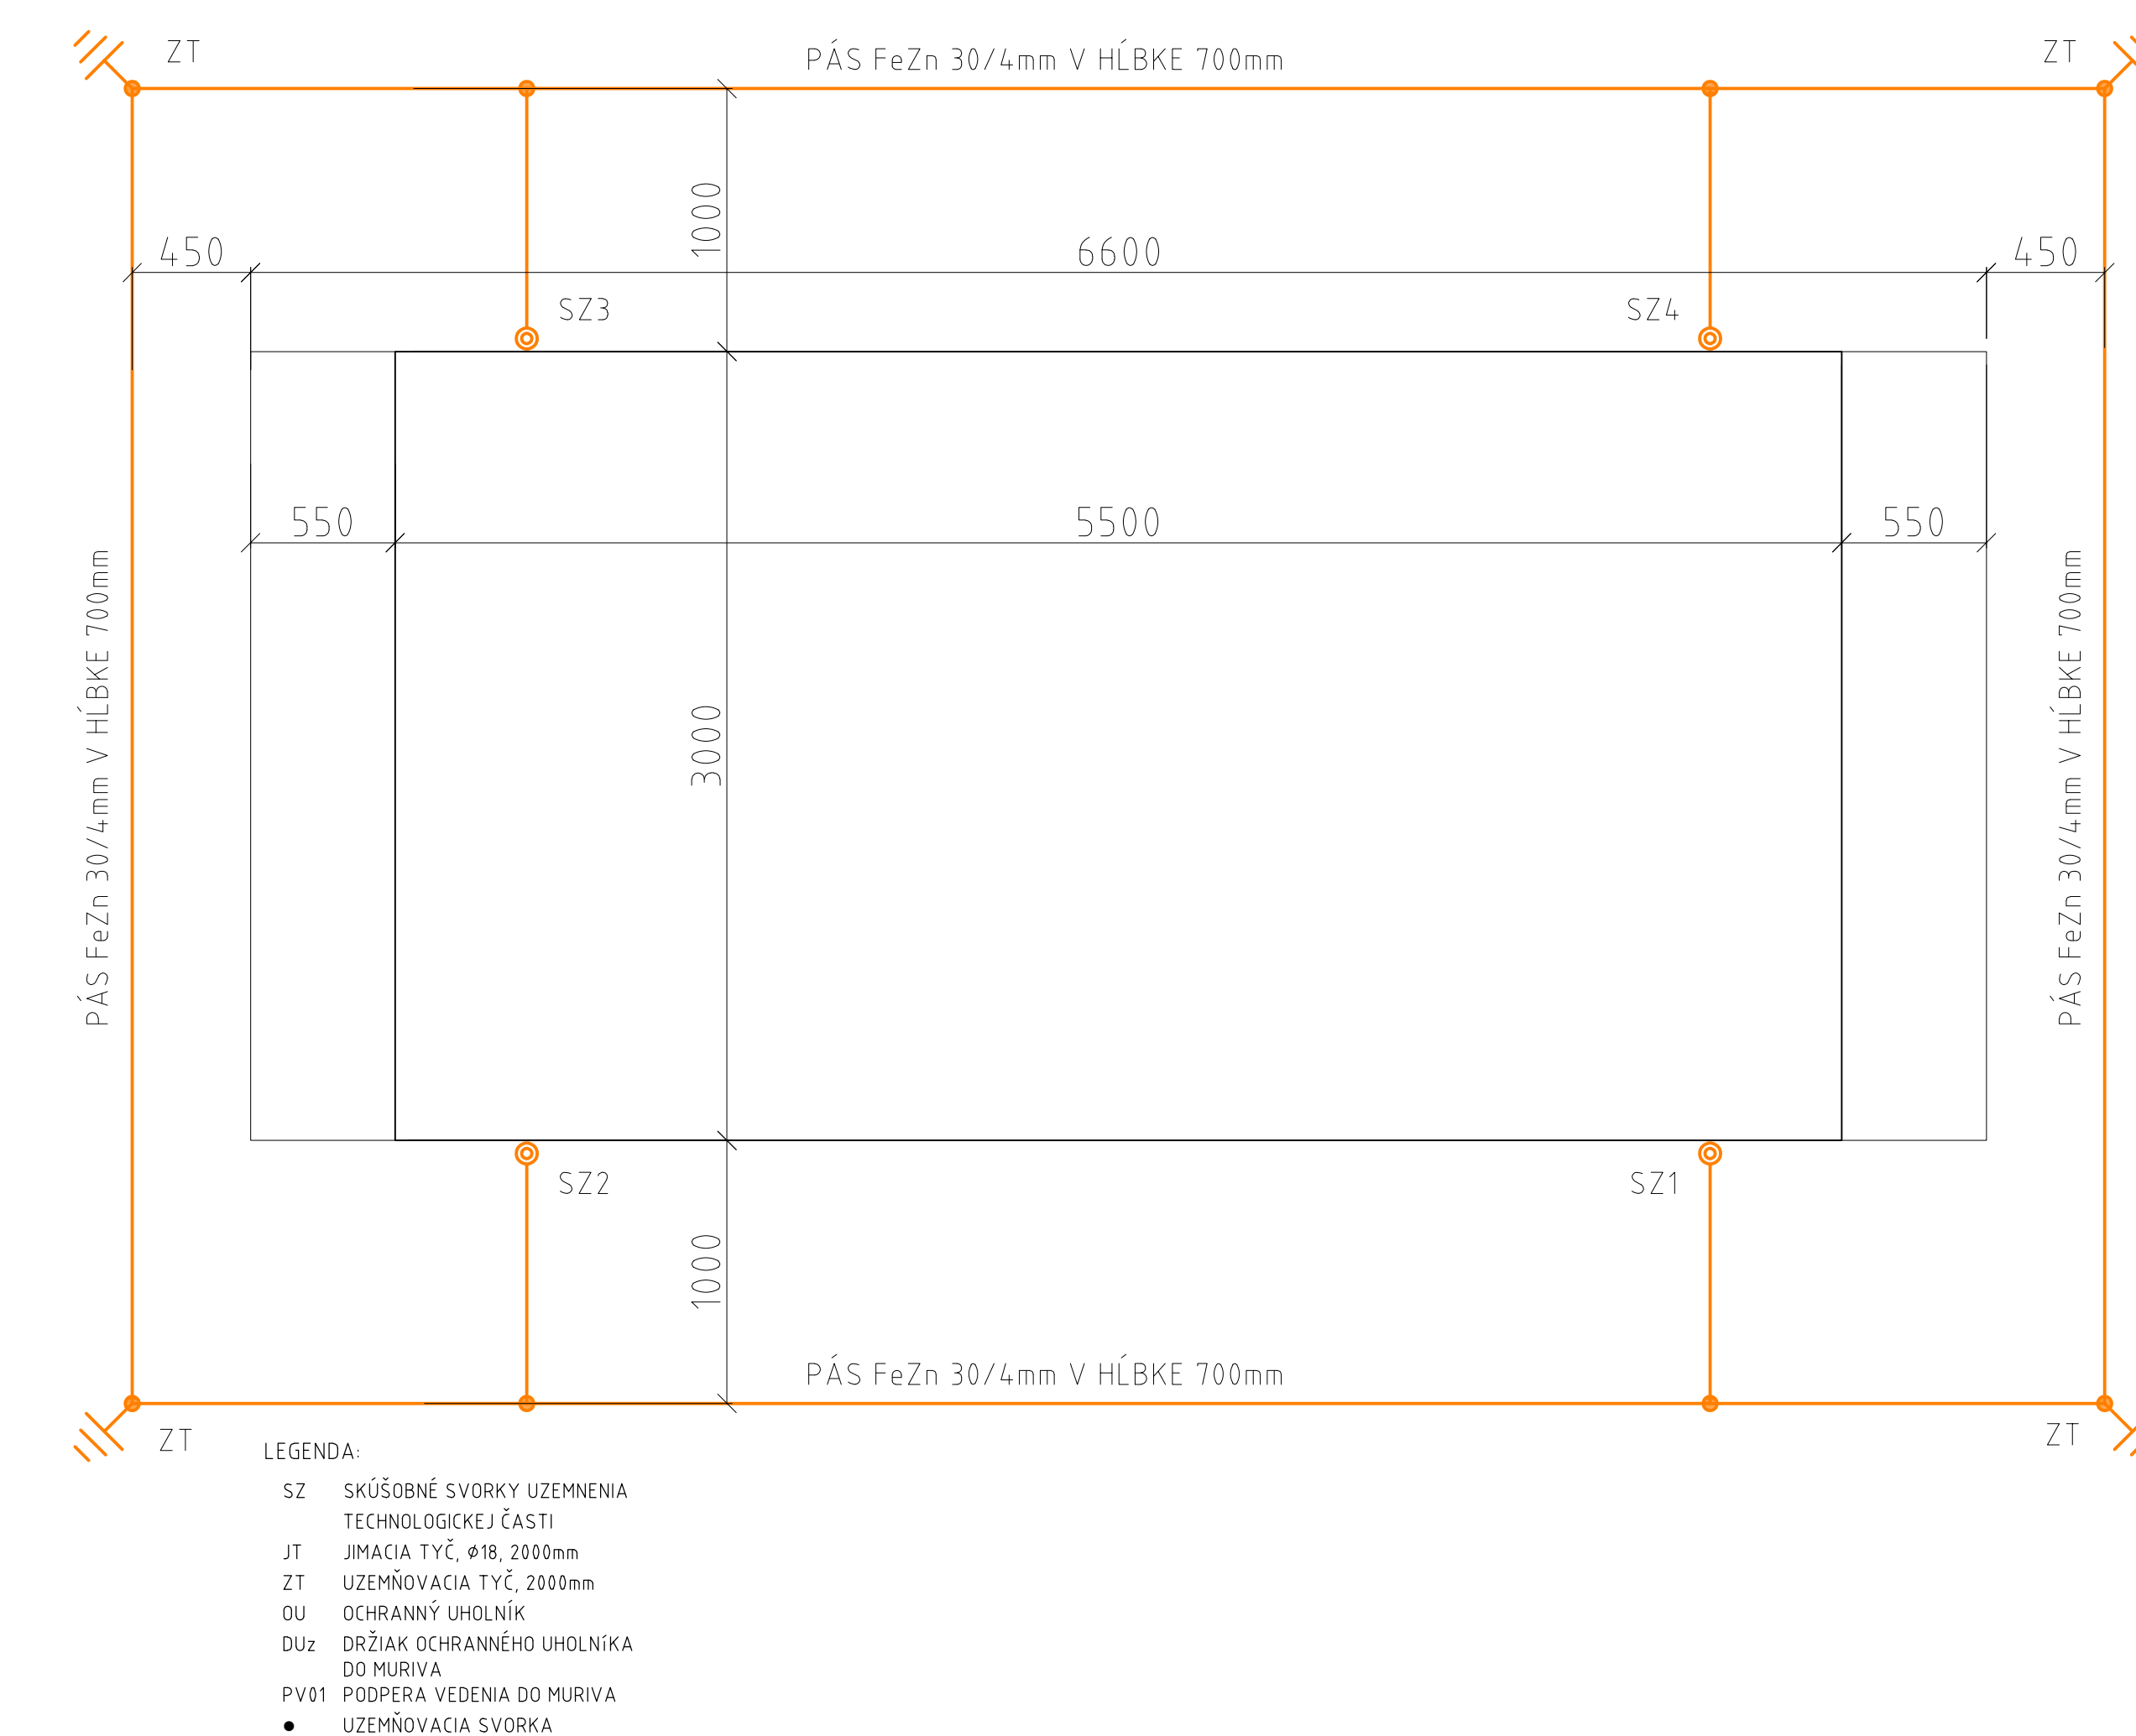

ROZMERY PODZEMNEJ TRAFOSTANICE JE
MOŽNÉ UPRAVIŤ.

EH9.2