




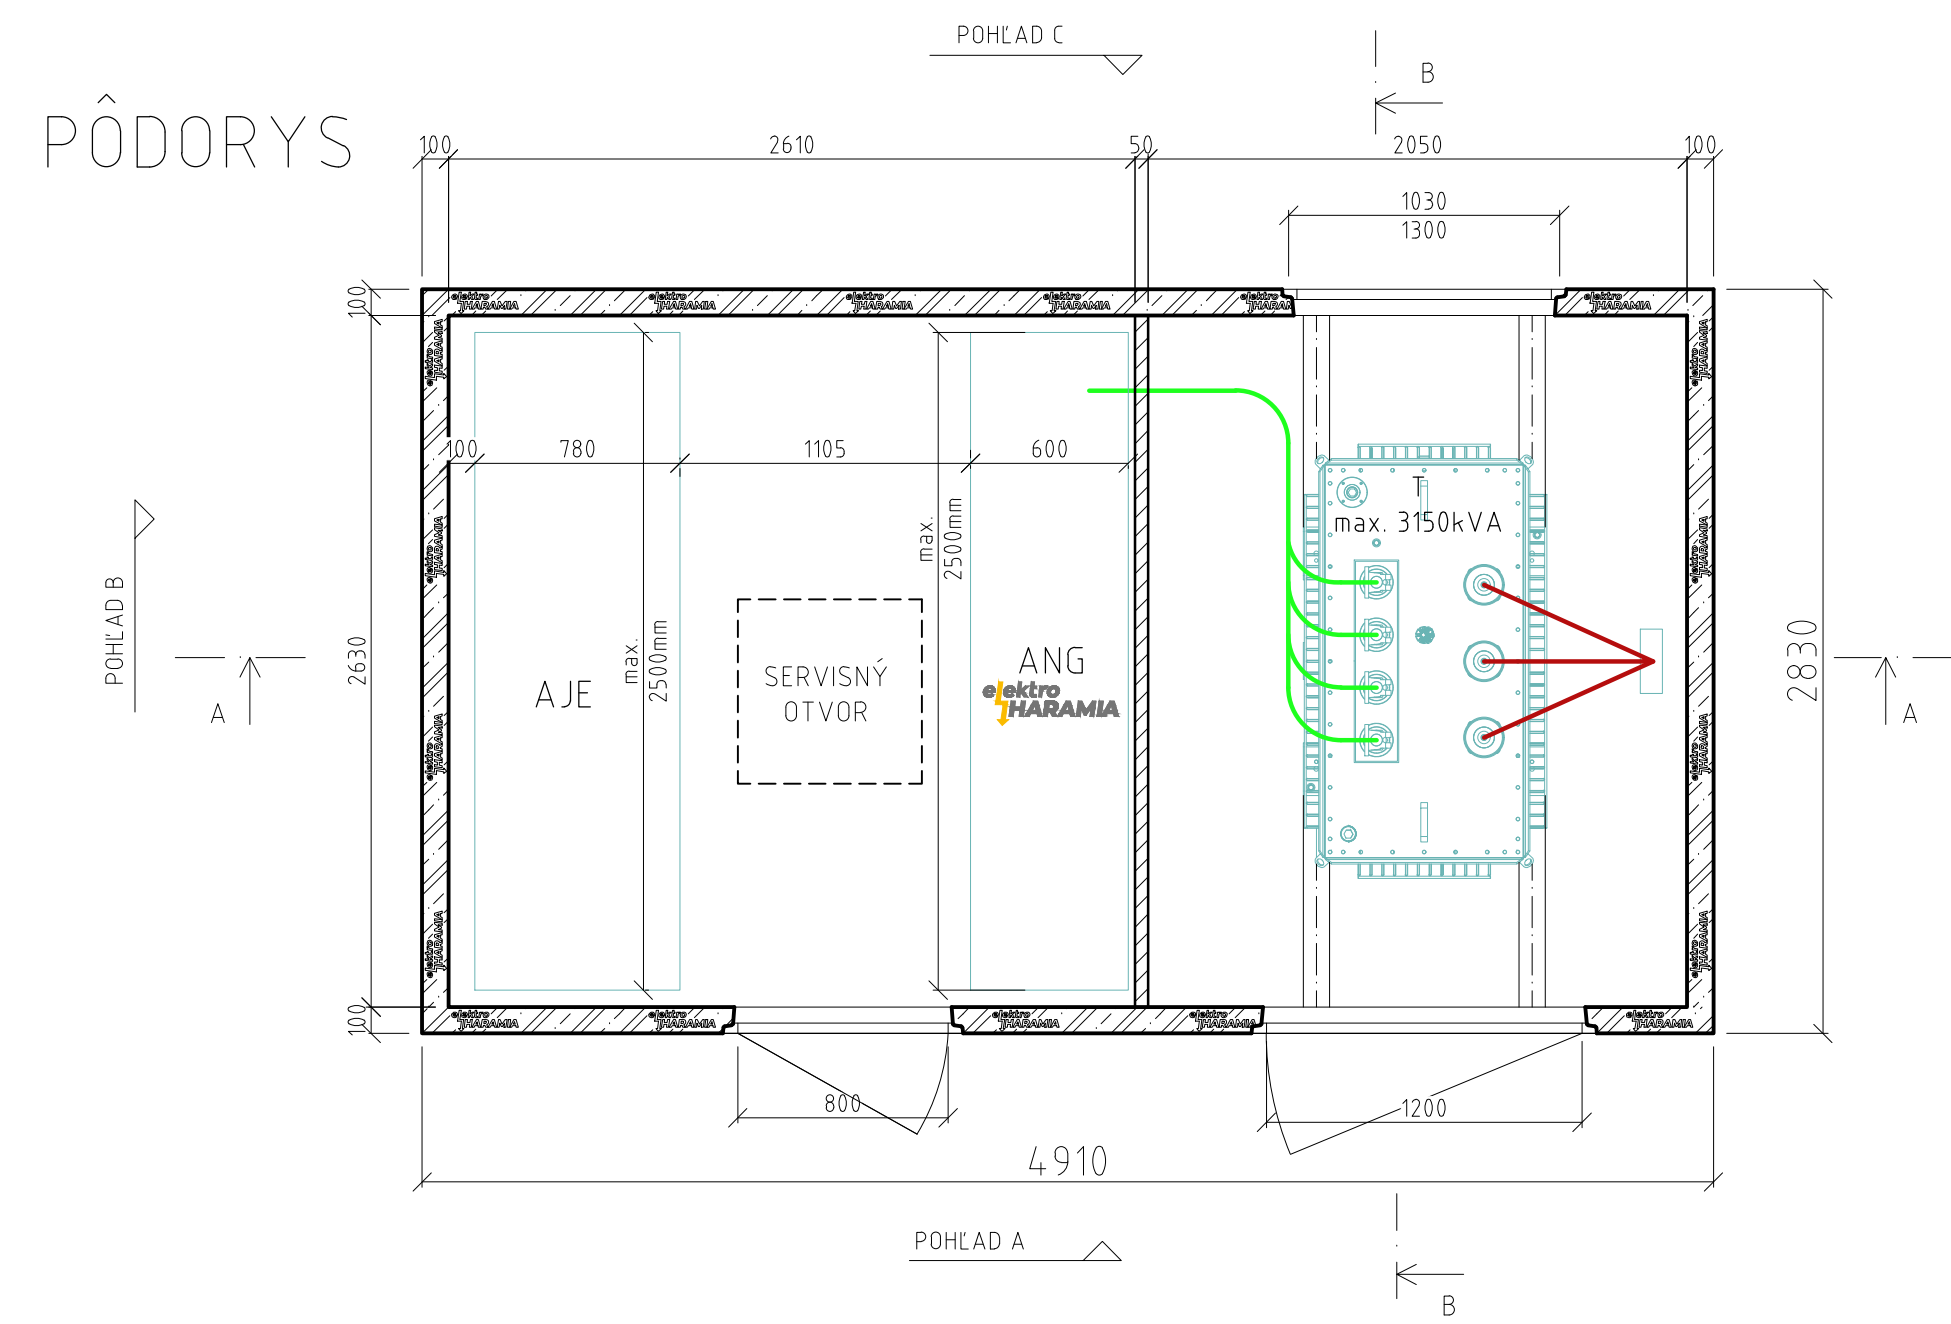


VNÚTORNÉ OSVETLENIE

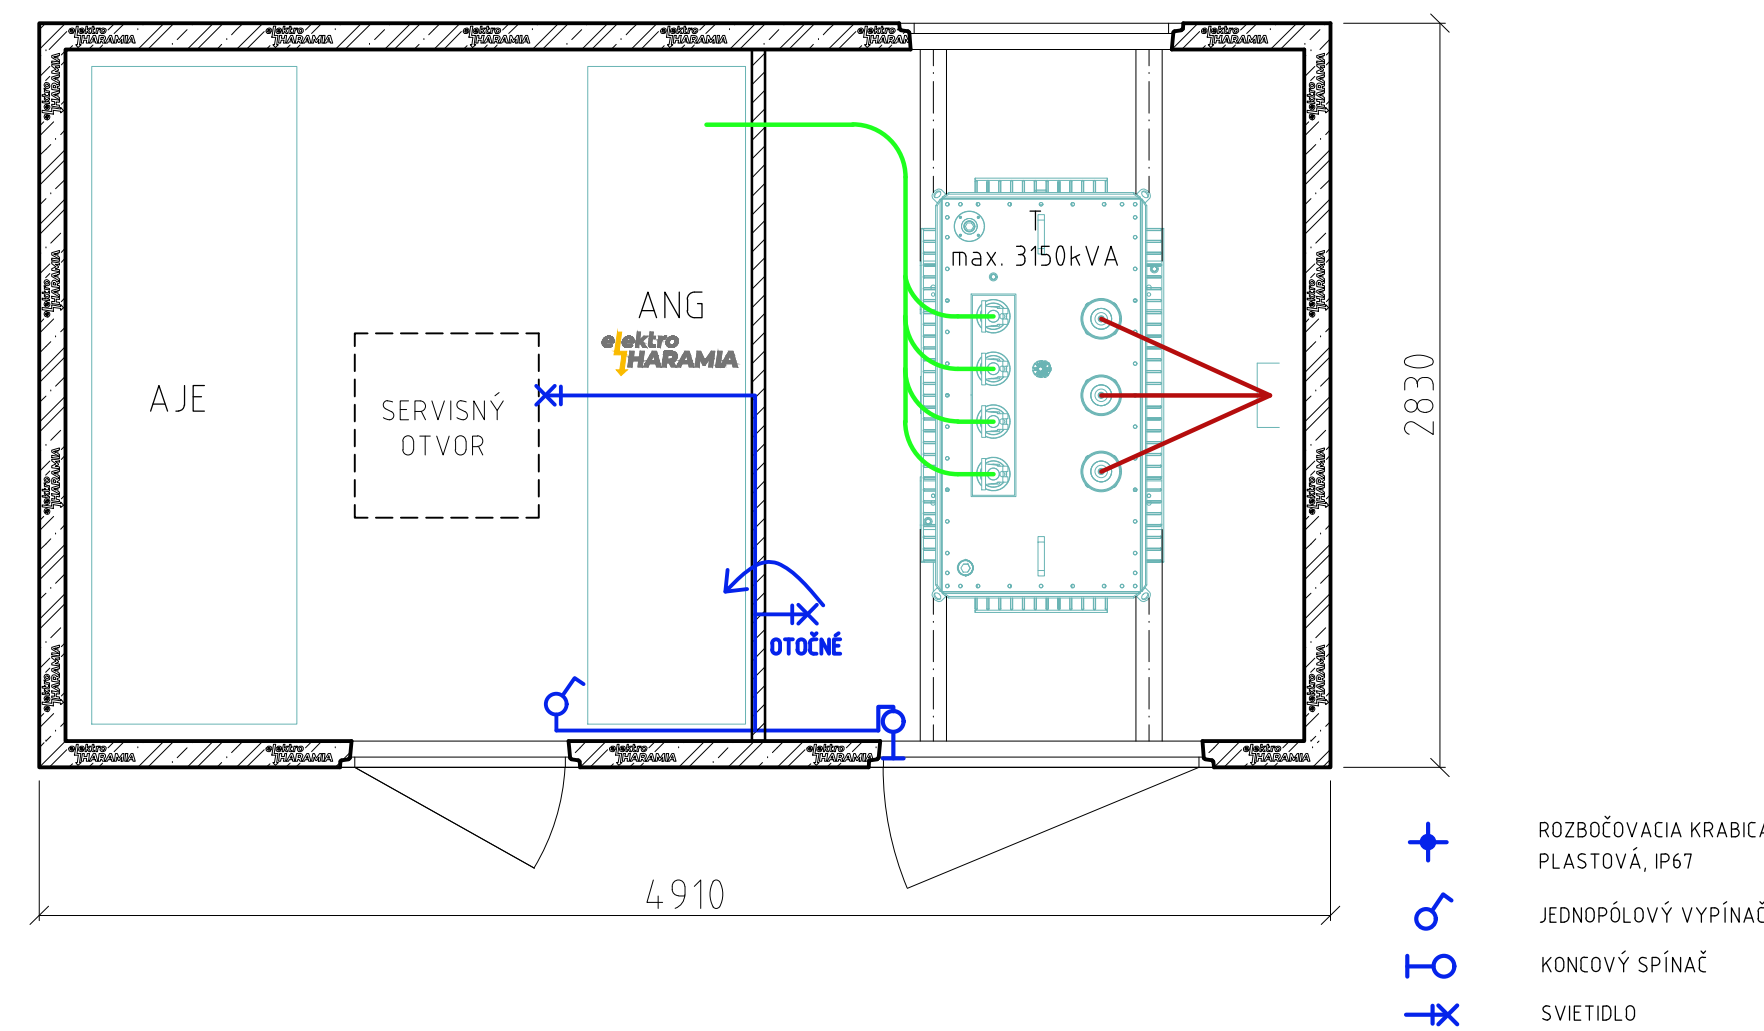


VNÚTORNÉ UZEMNENIE

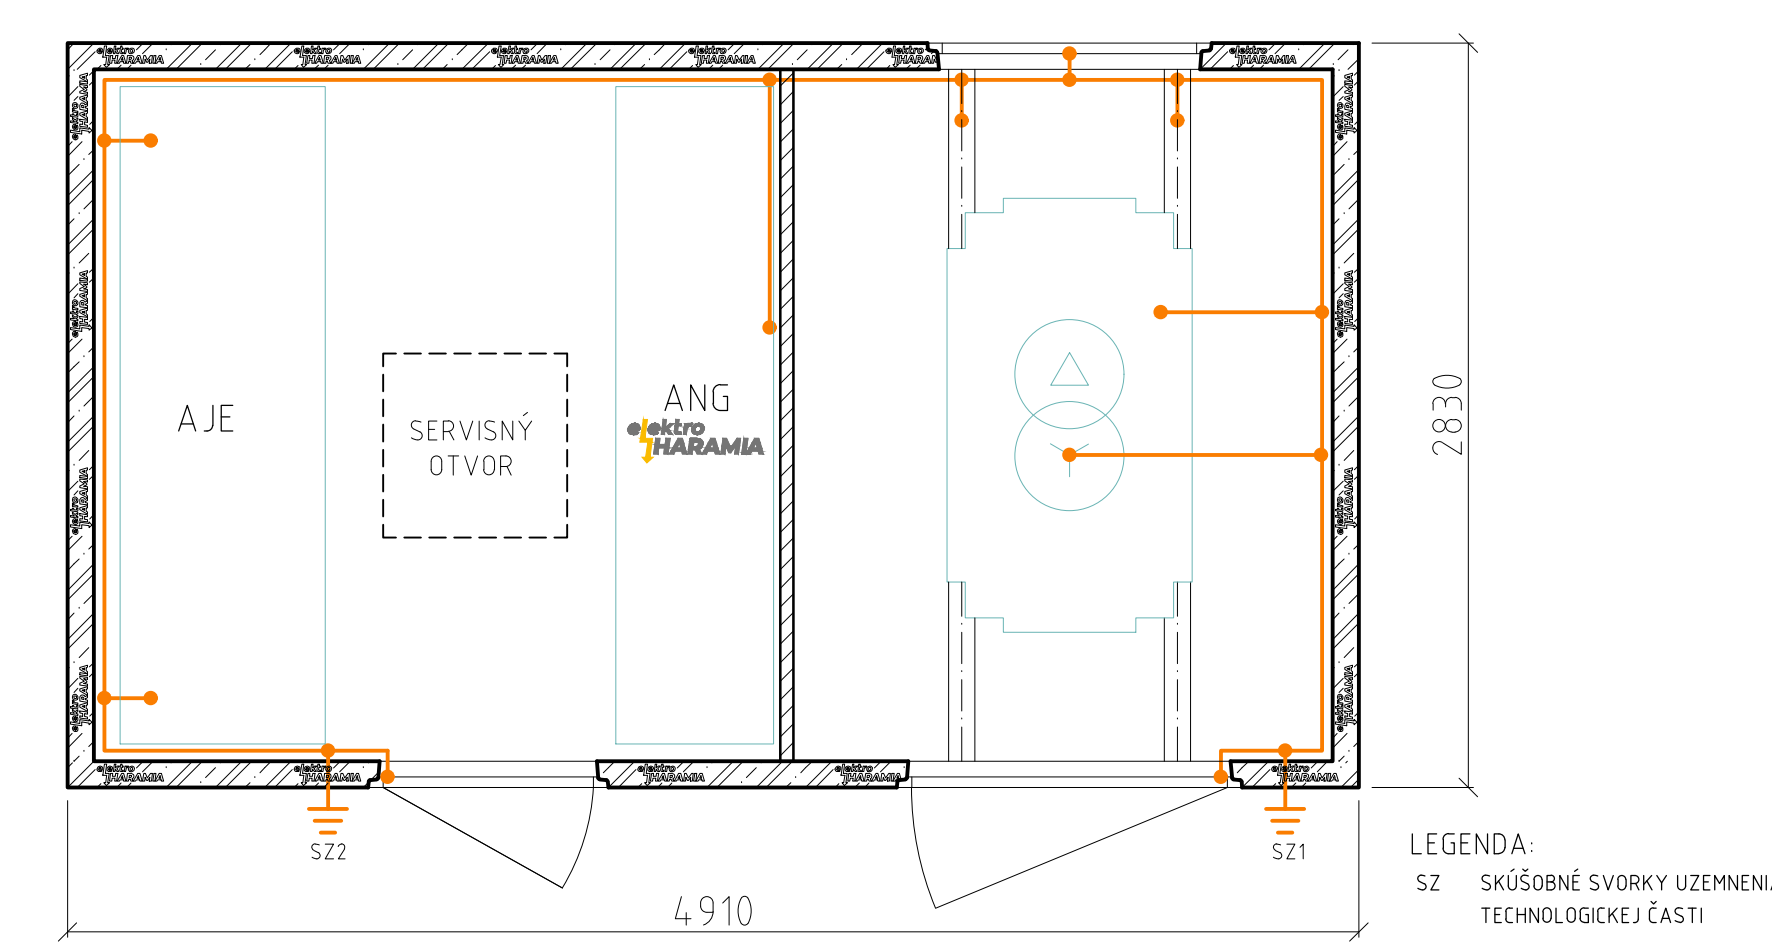


REZ A-A

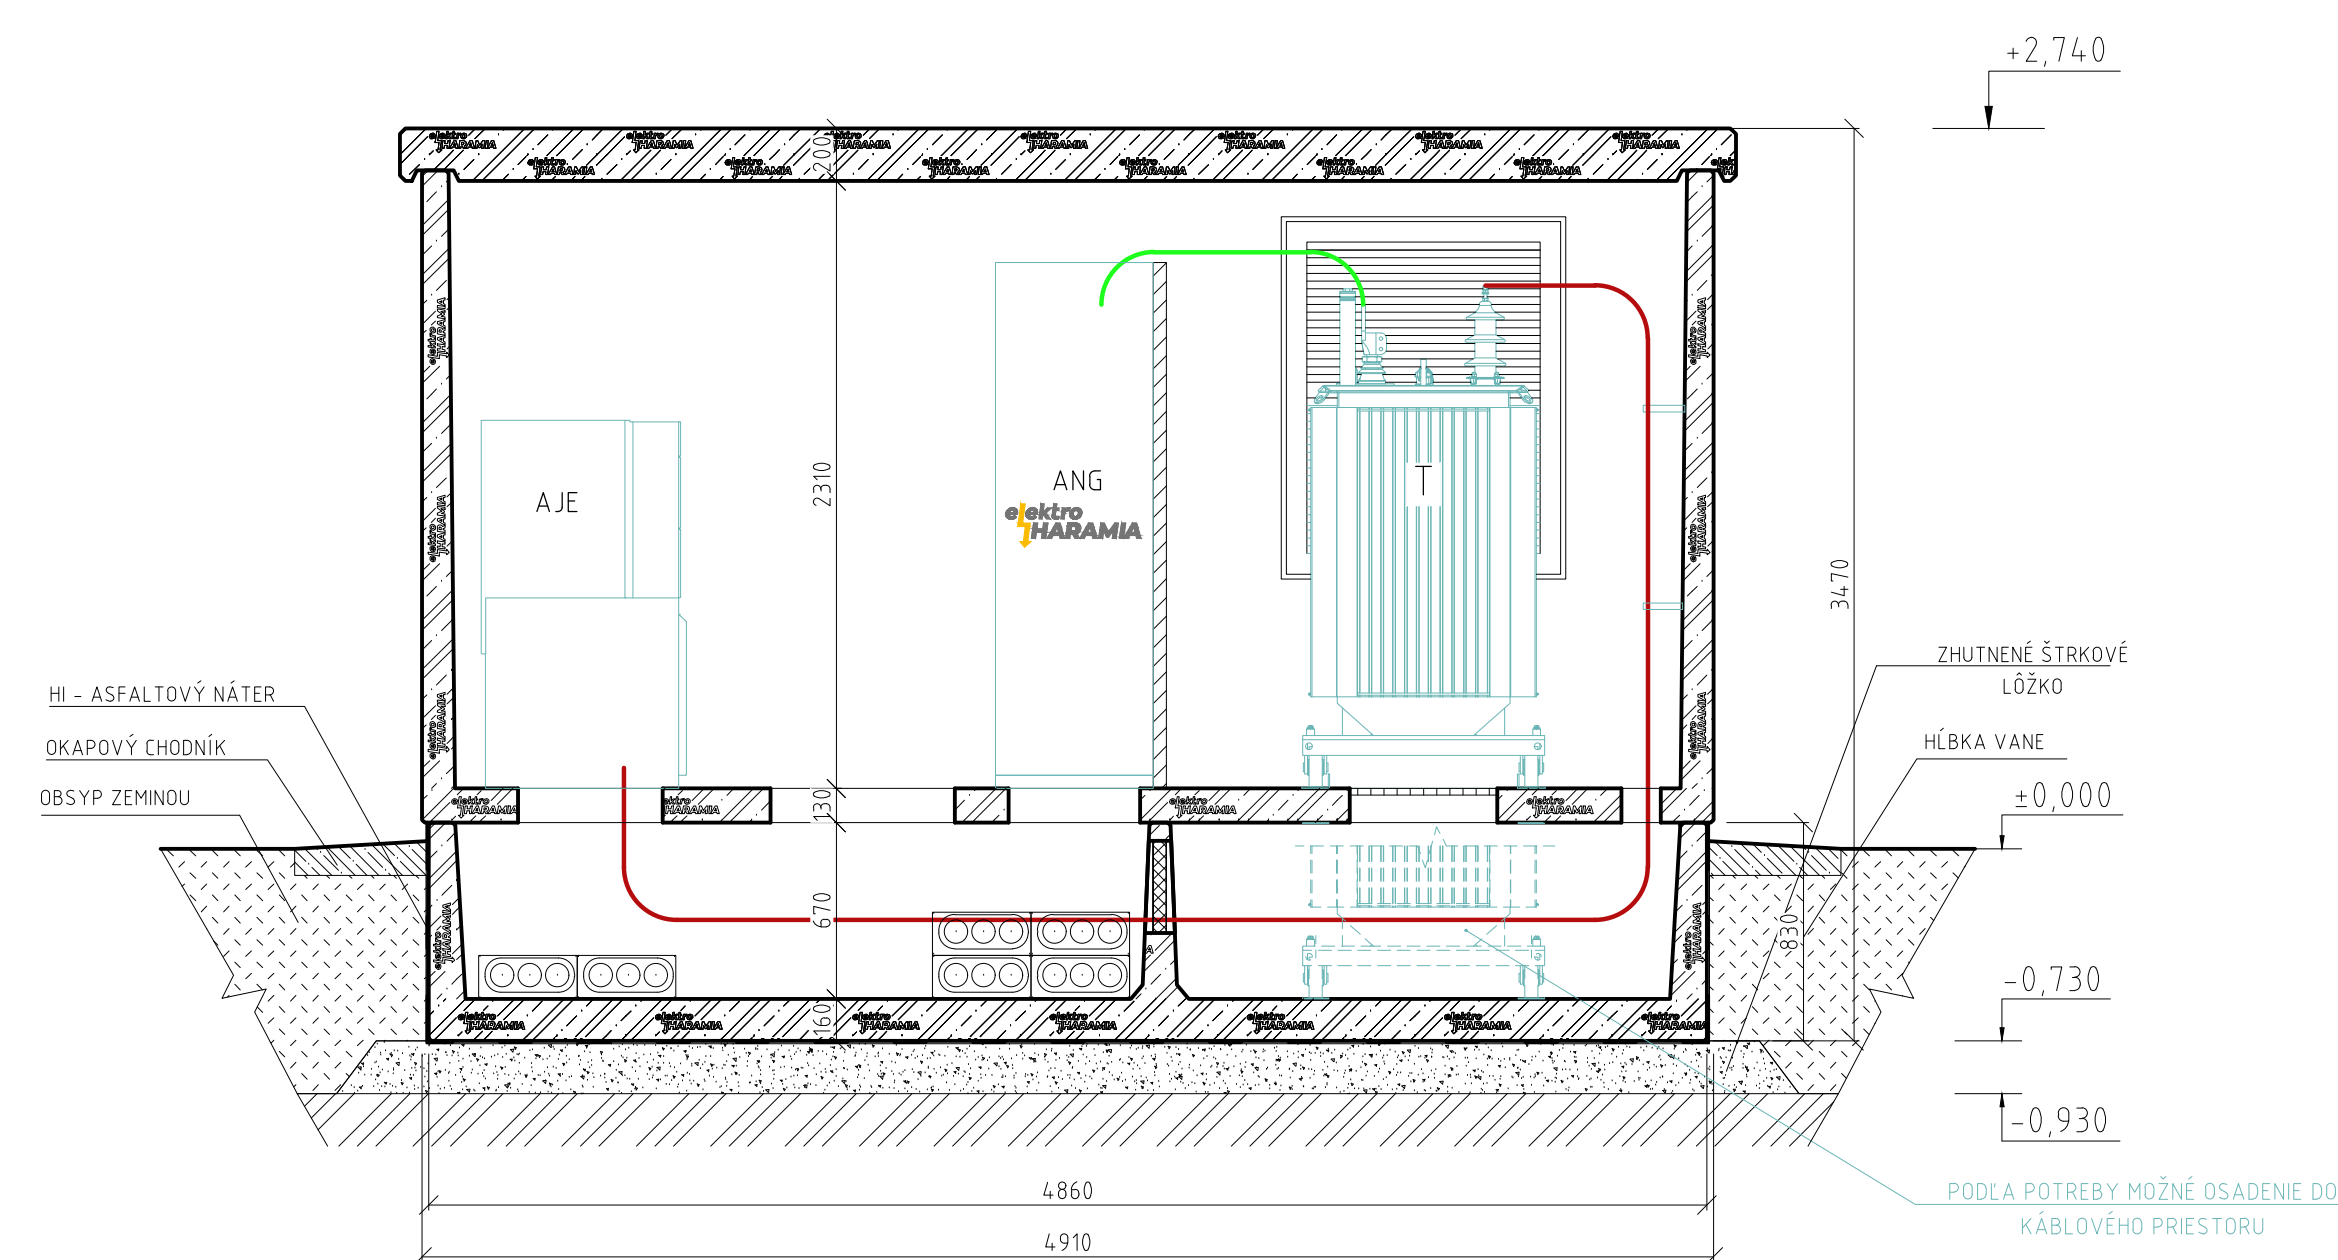


REZ B-B

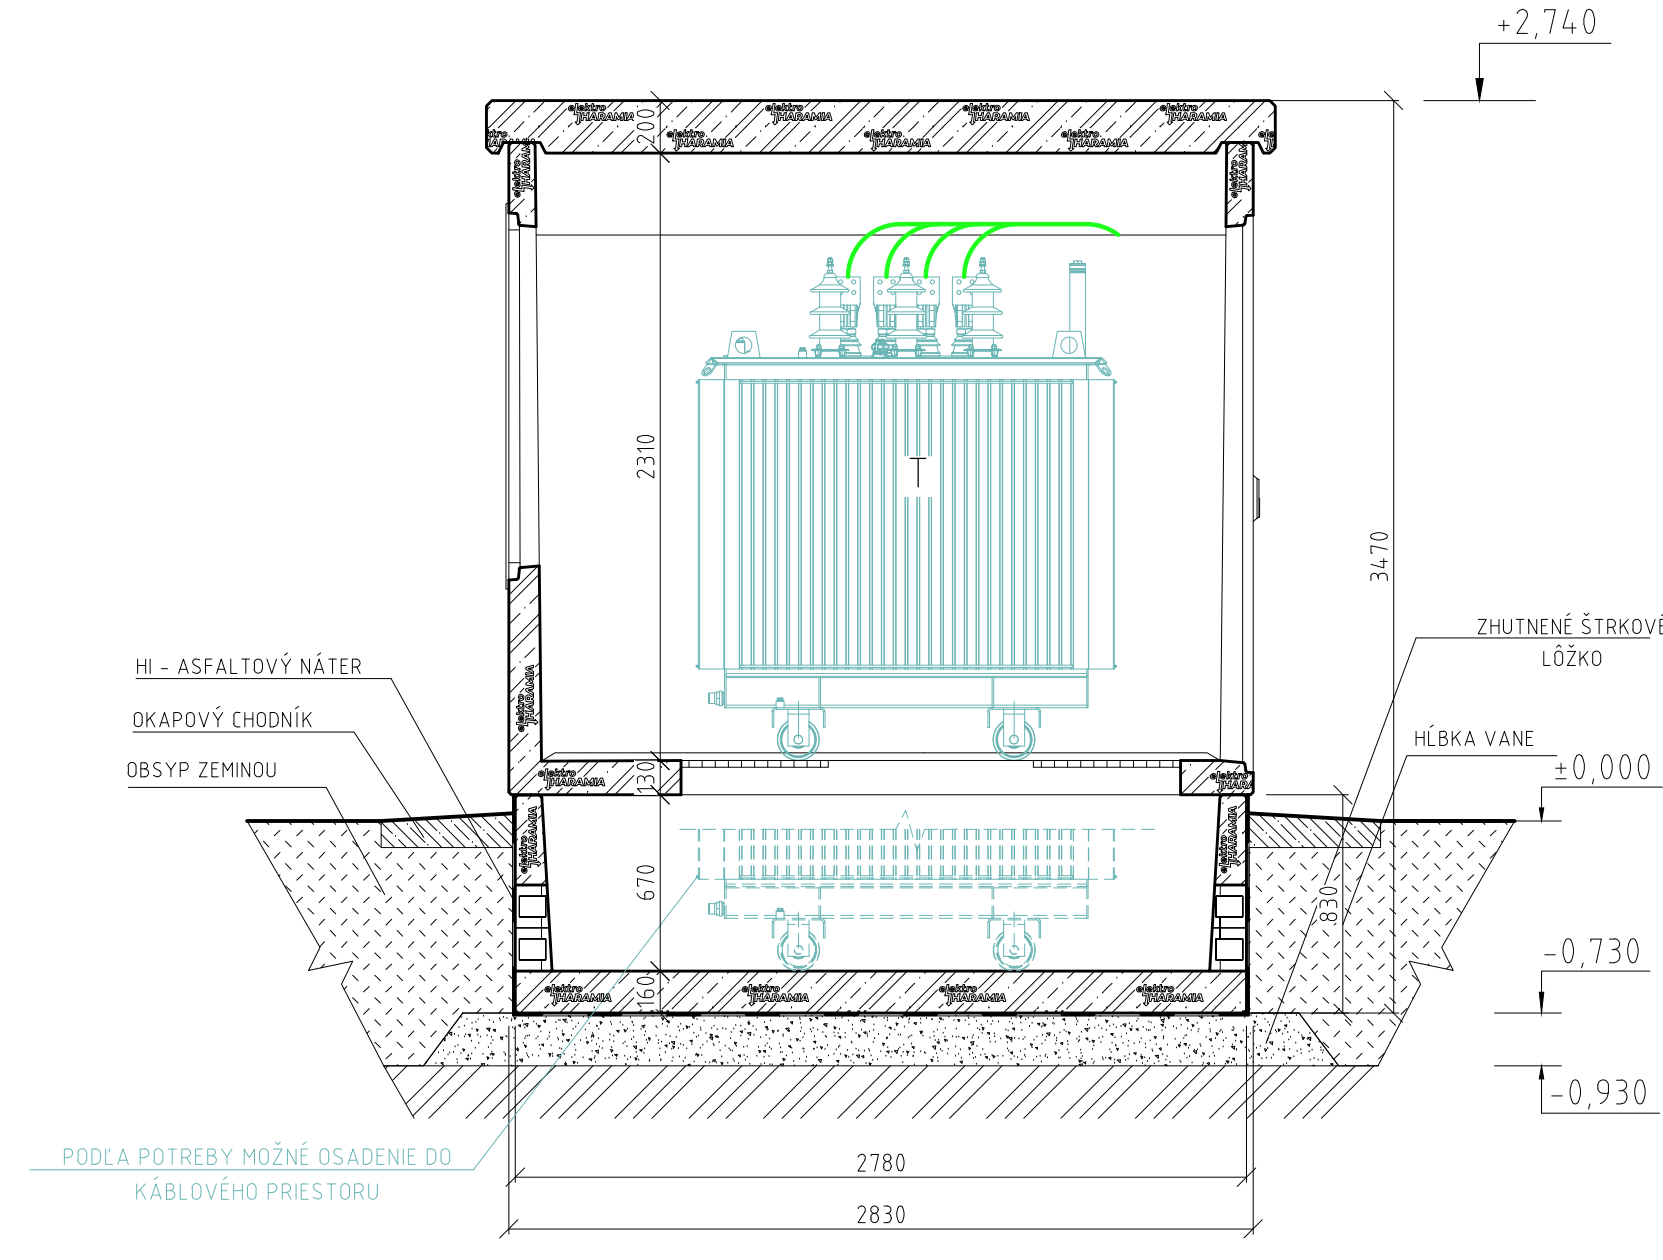

VONKAJŠIE UZEMNENIE + BLESKOZVOD

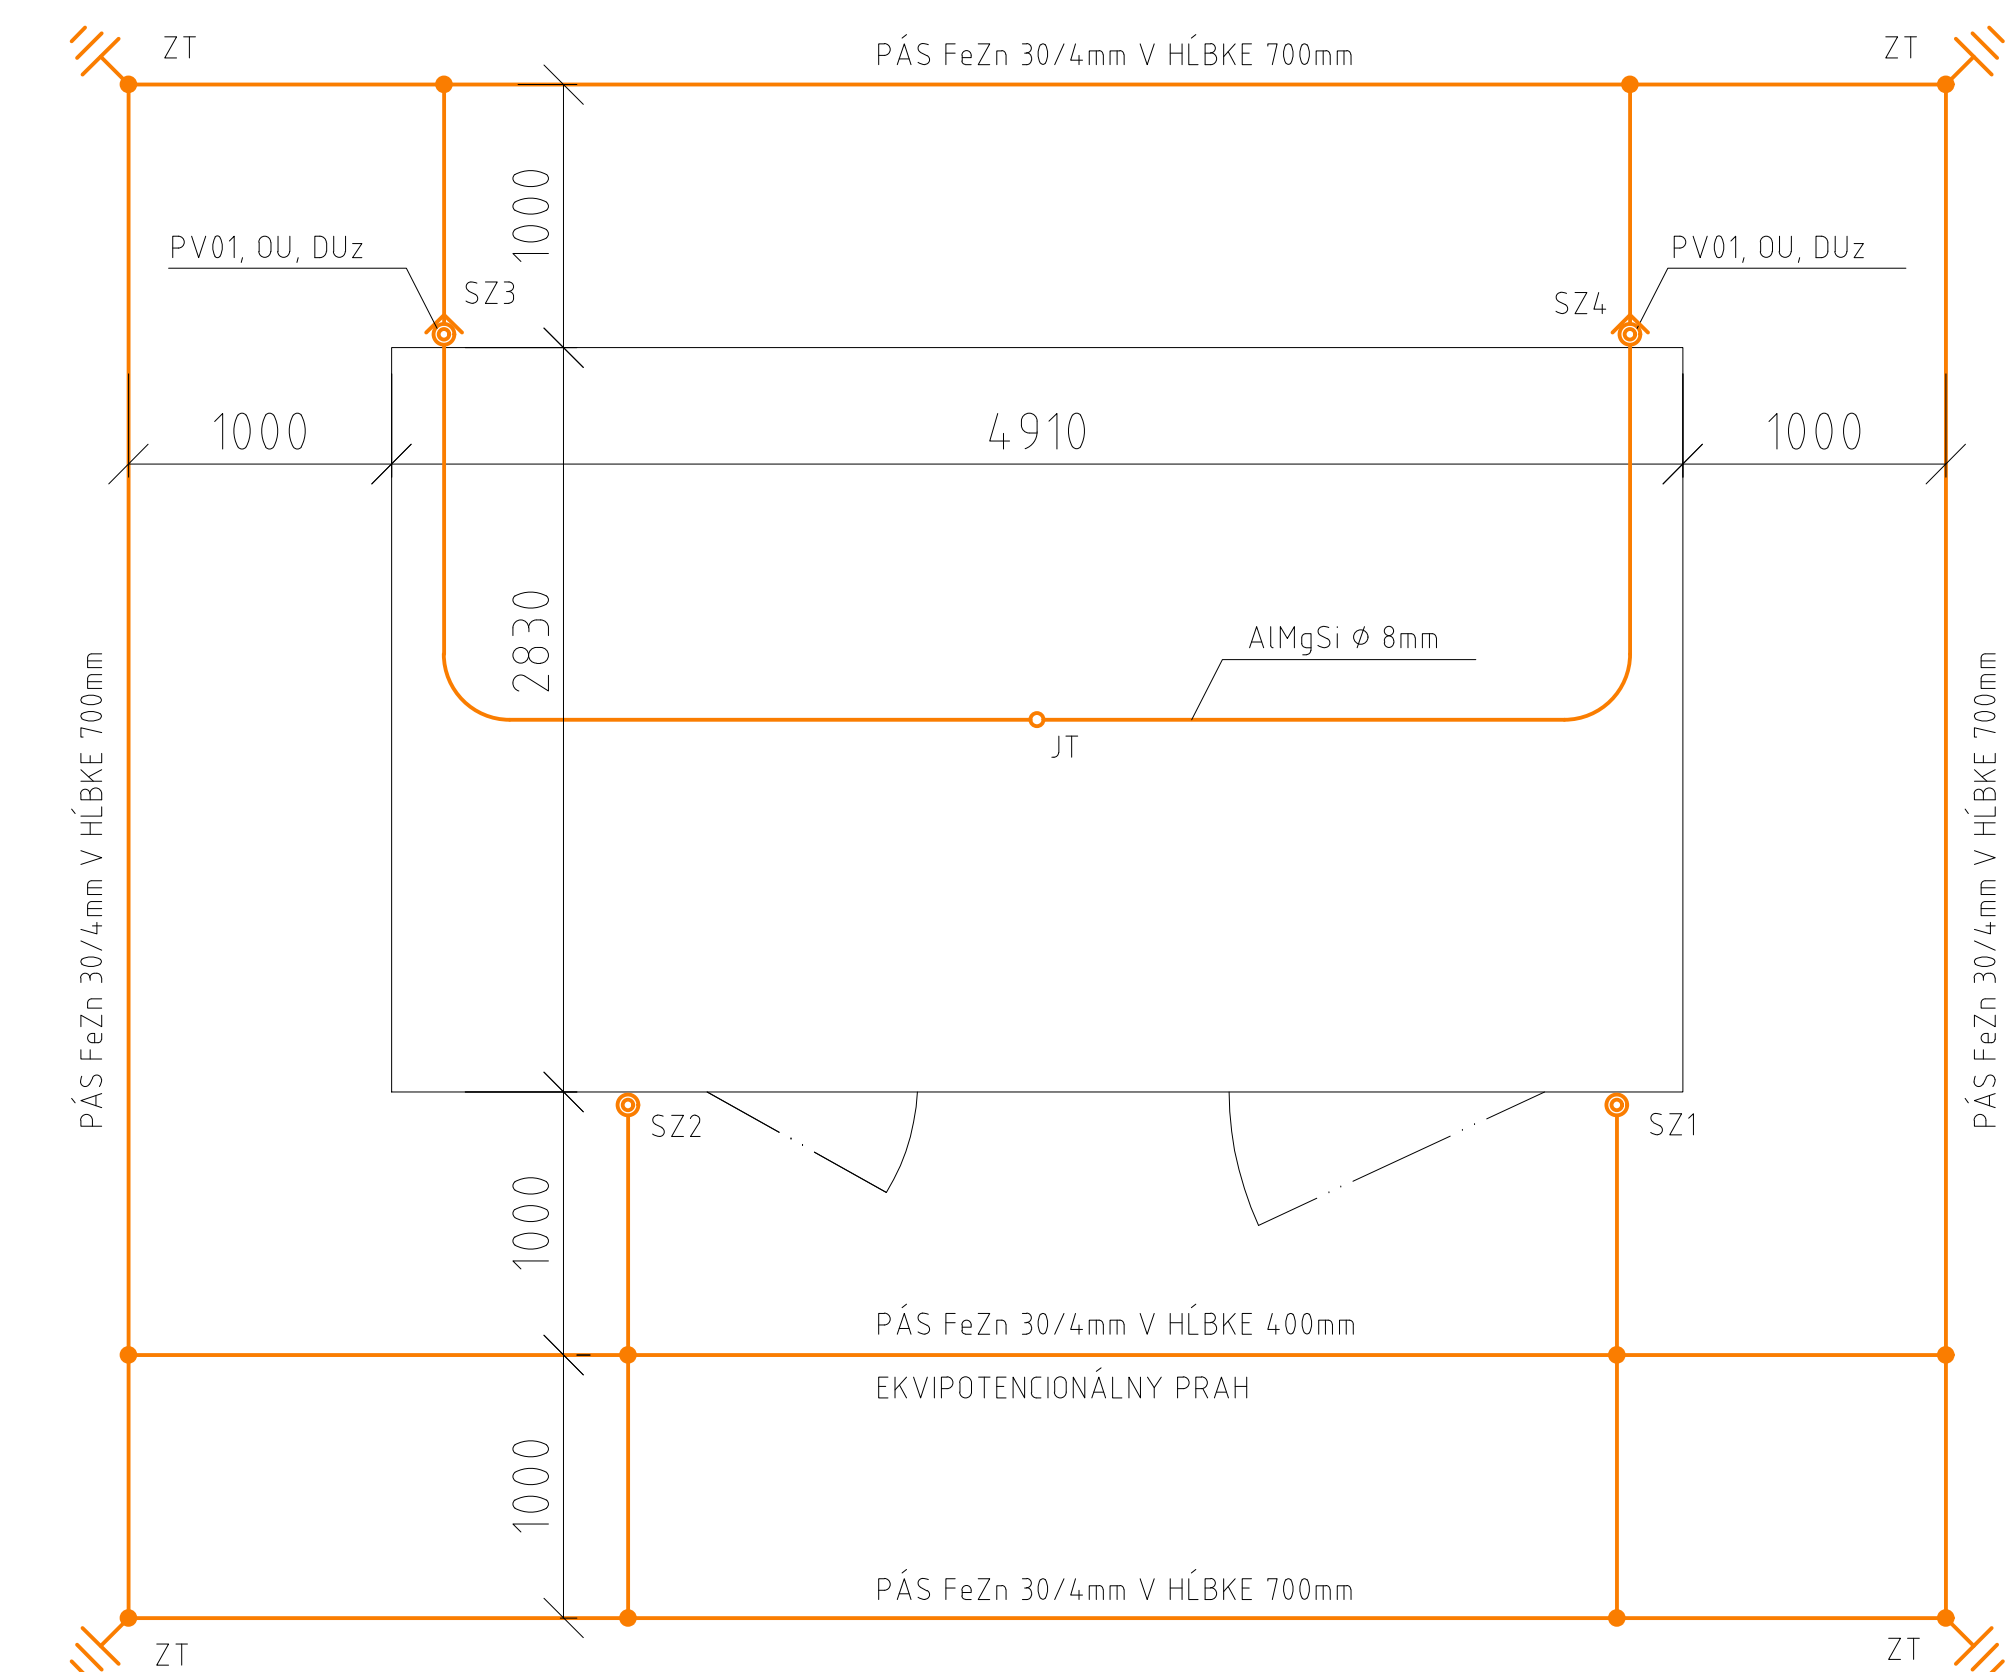


CELKOVÝ VÝKOP

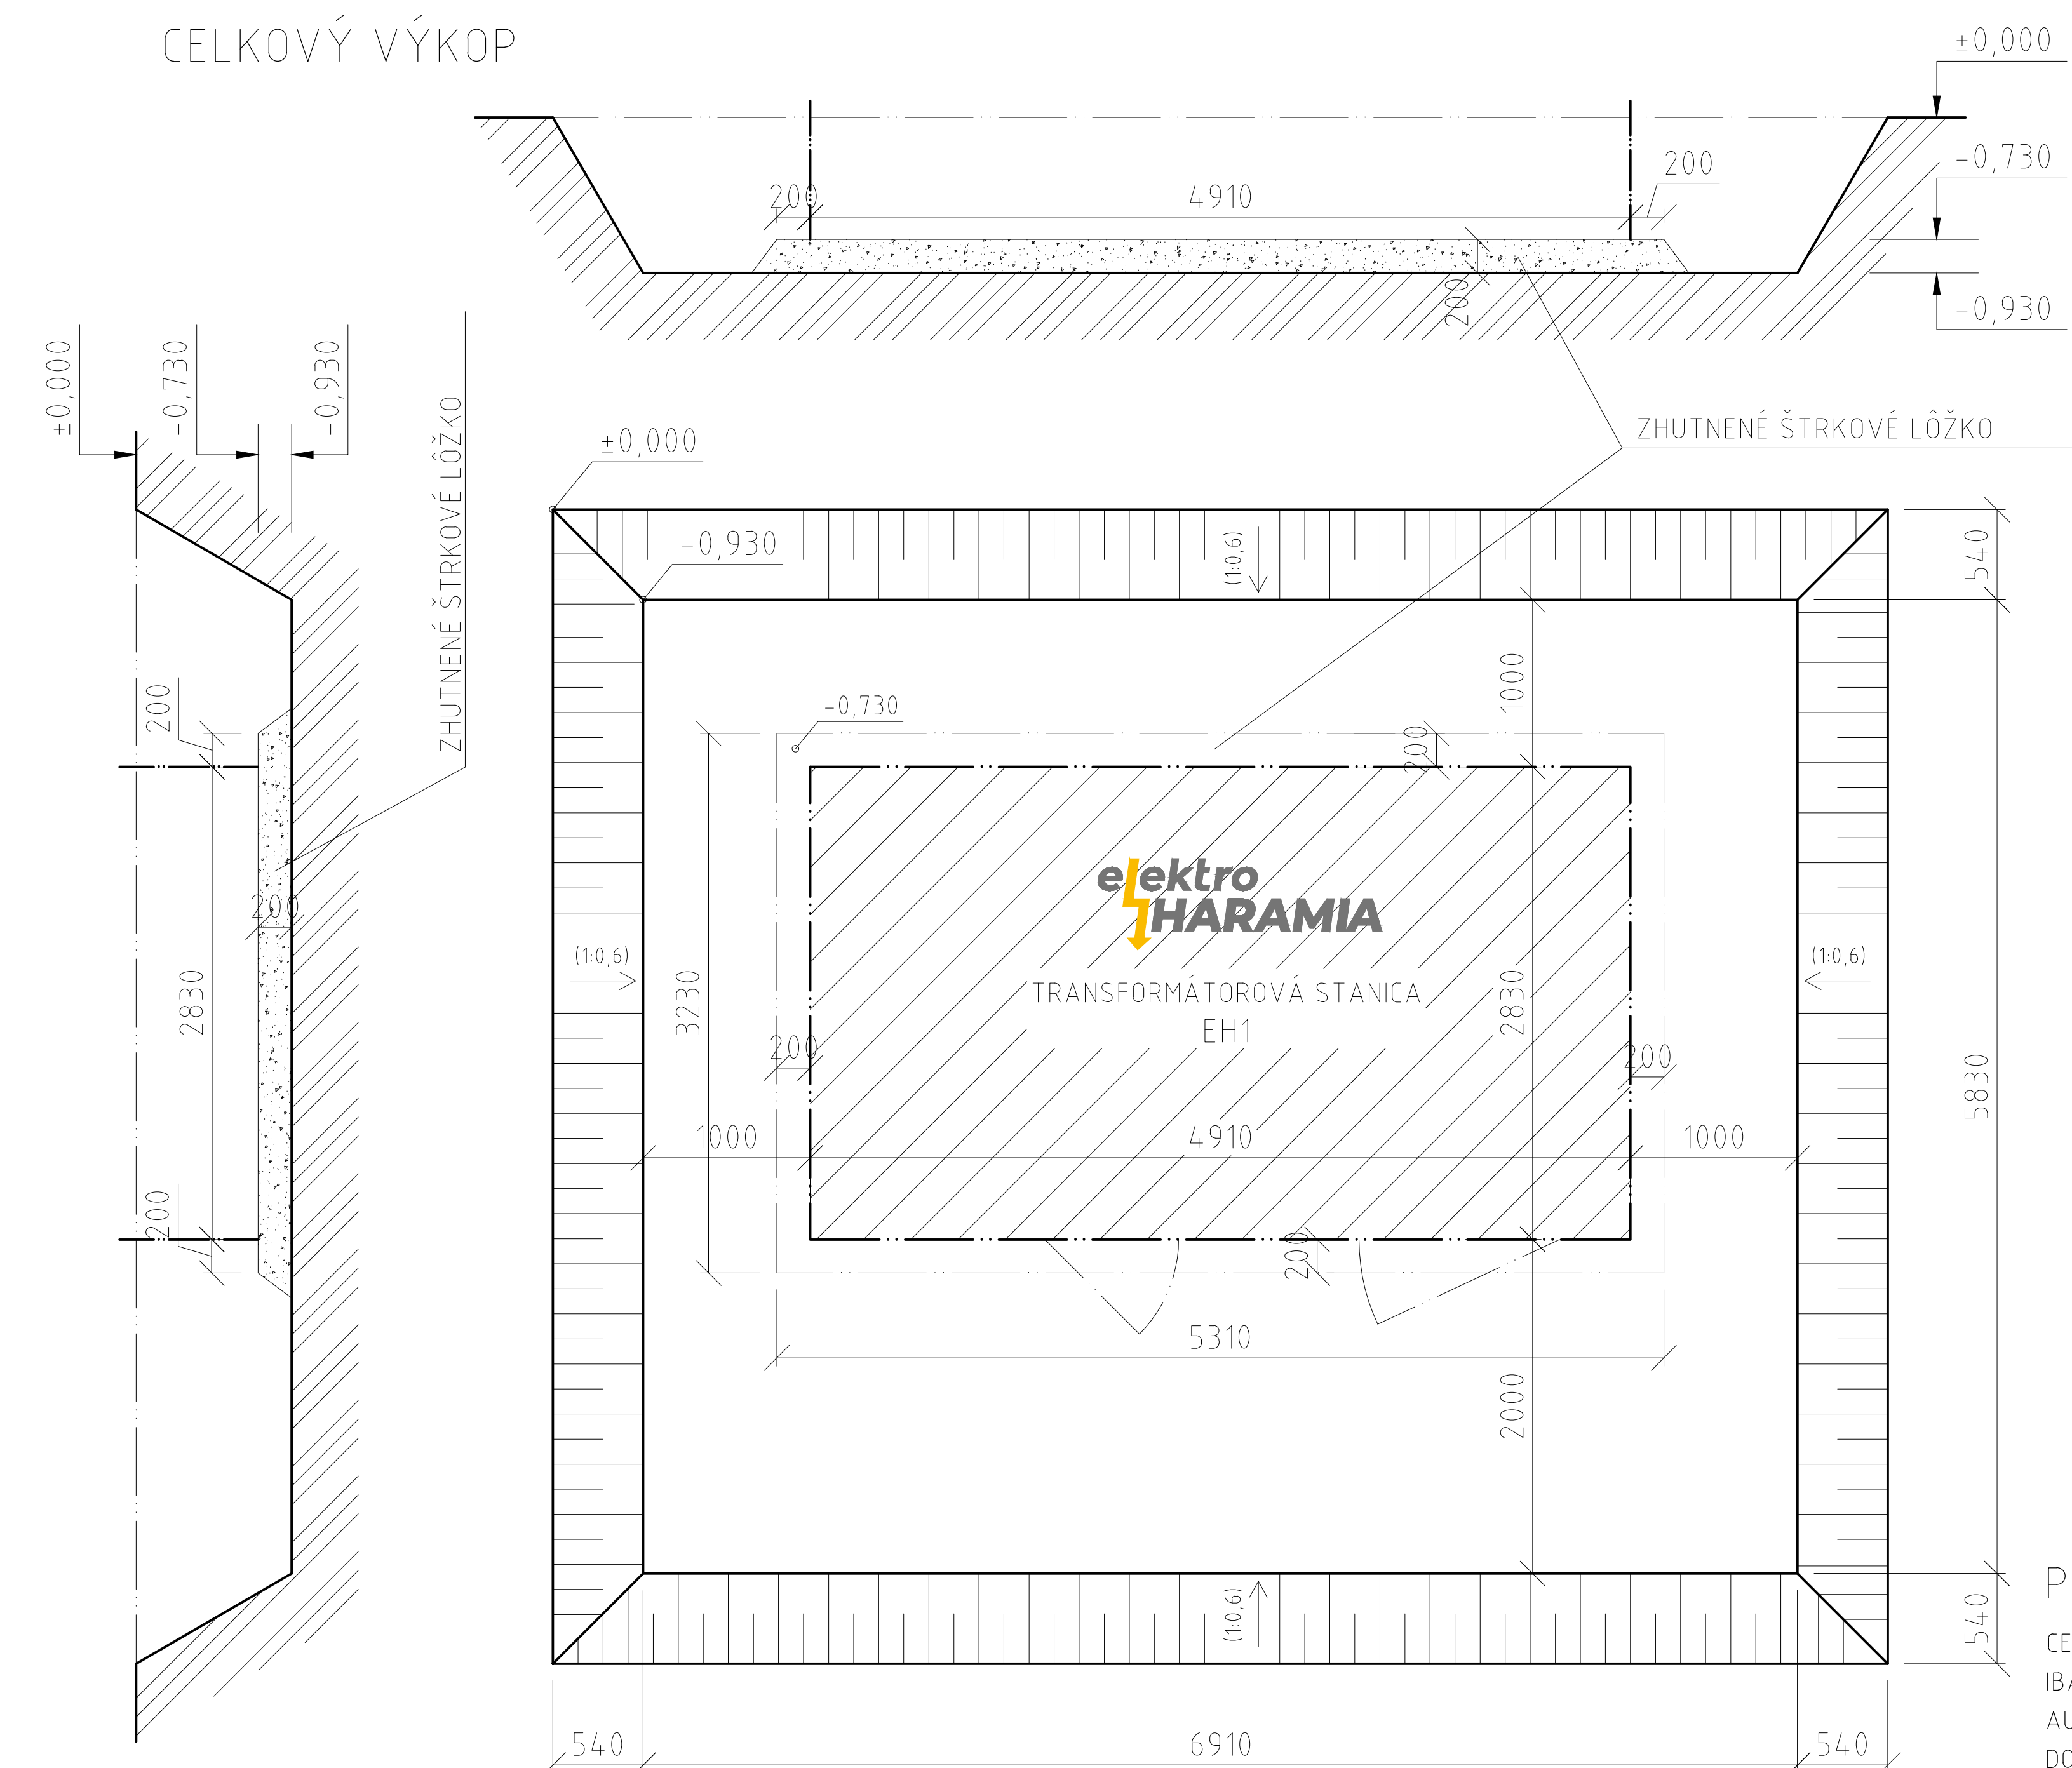


POHĽAD A



POHĽAD C

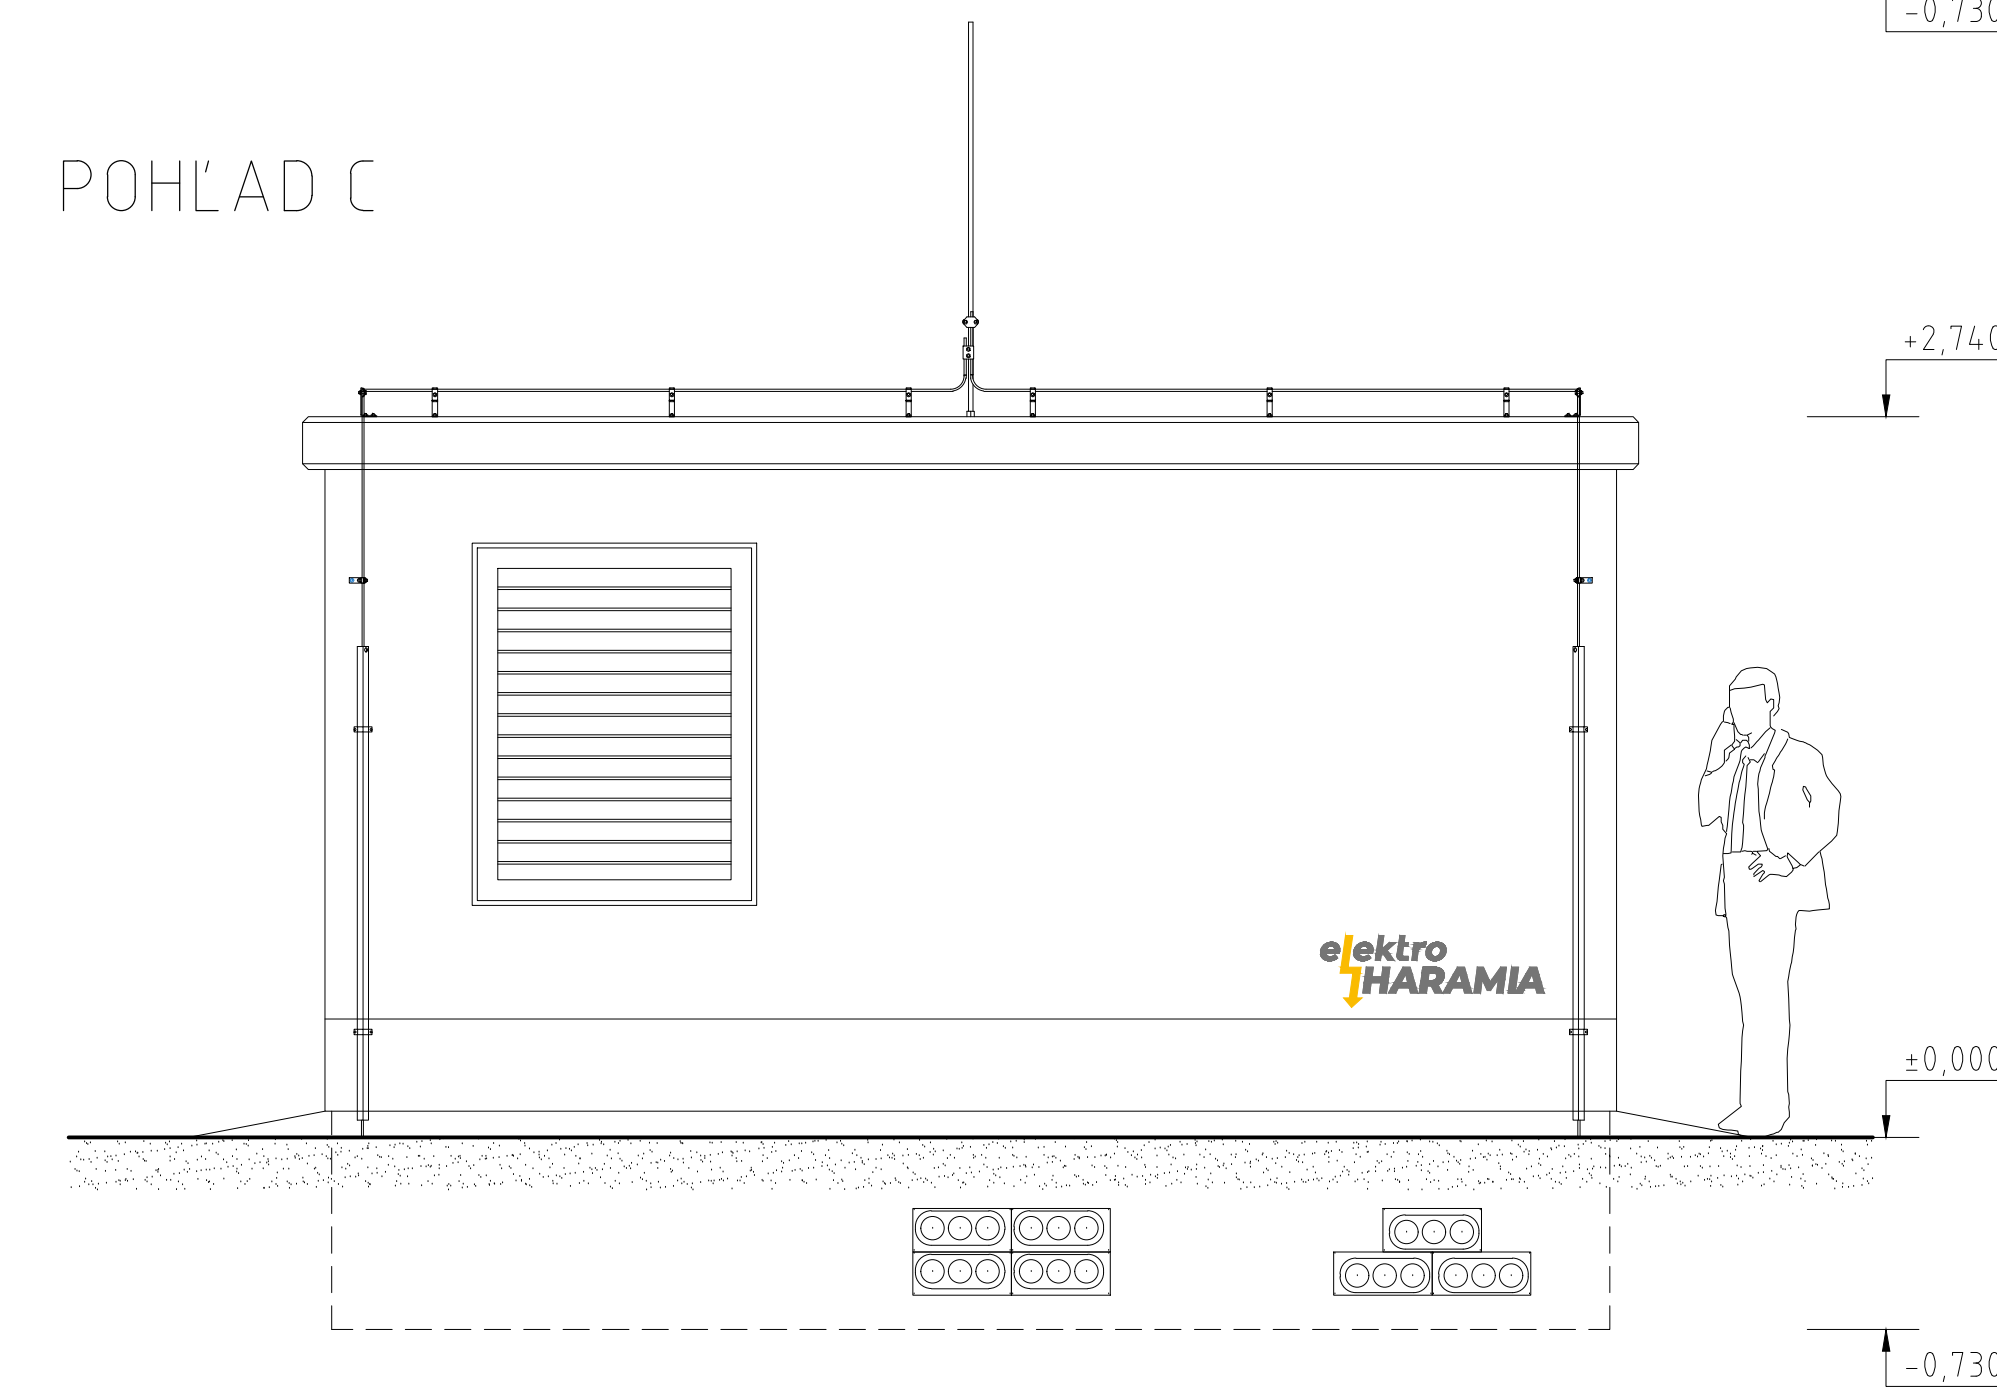

POHĽAD B

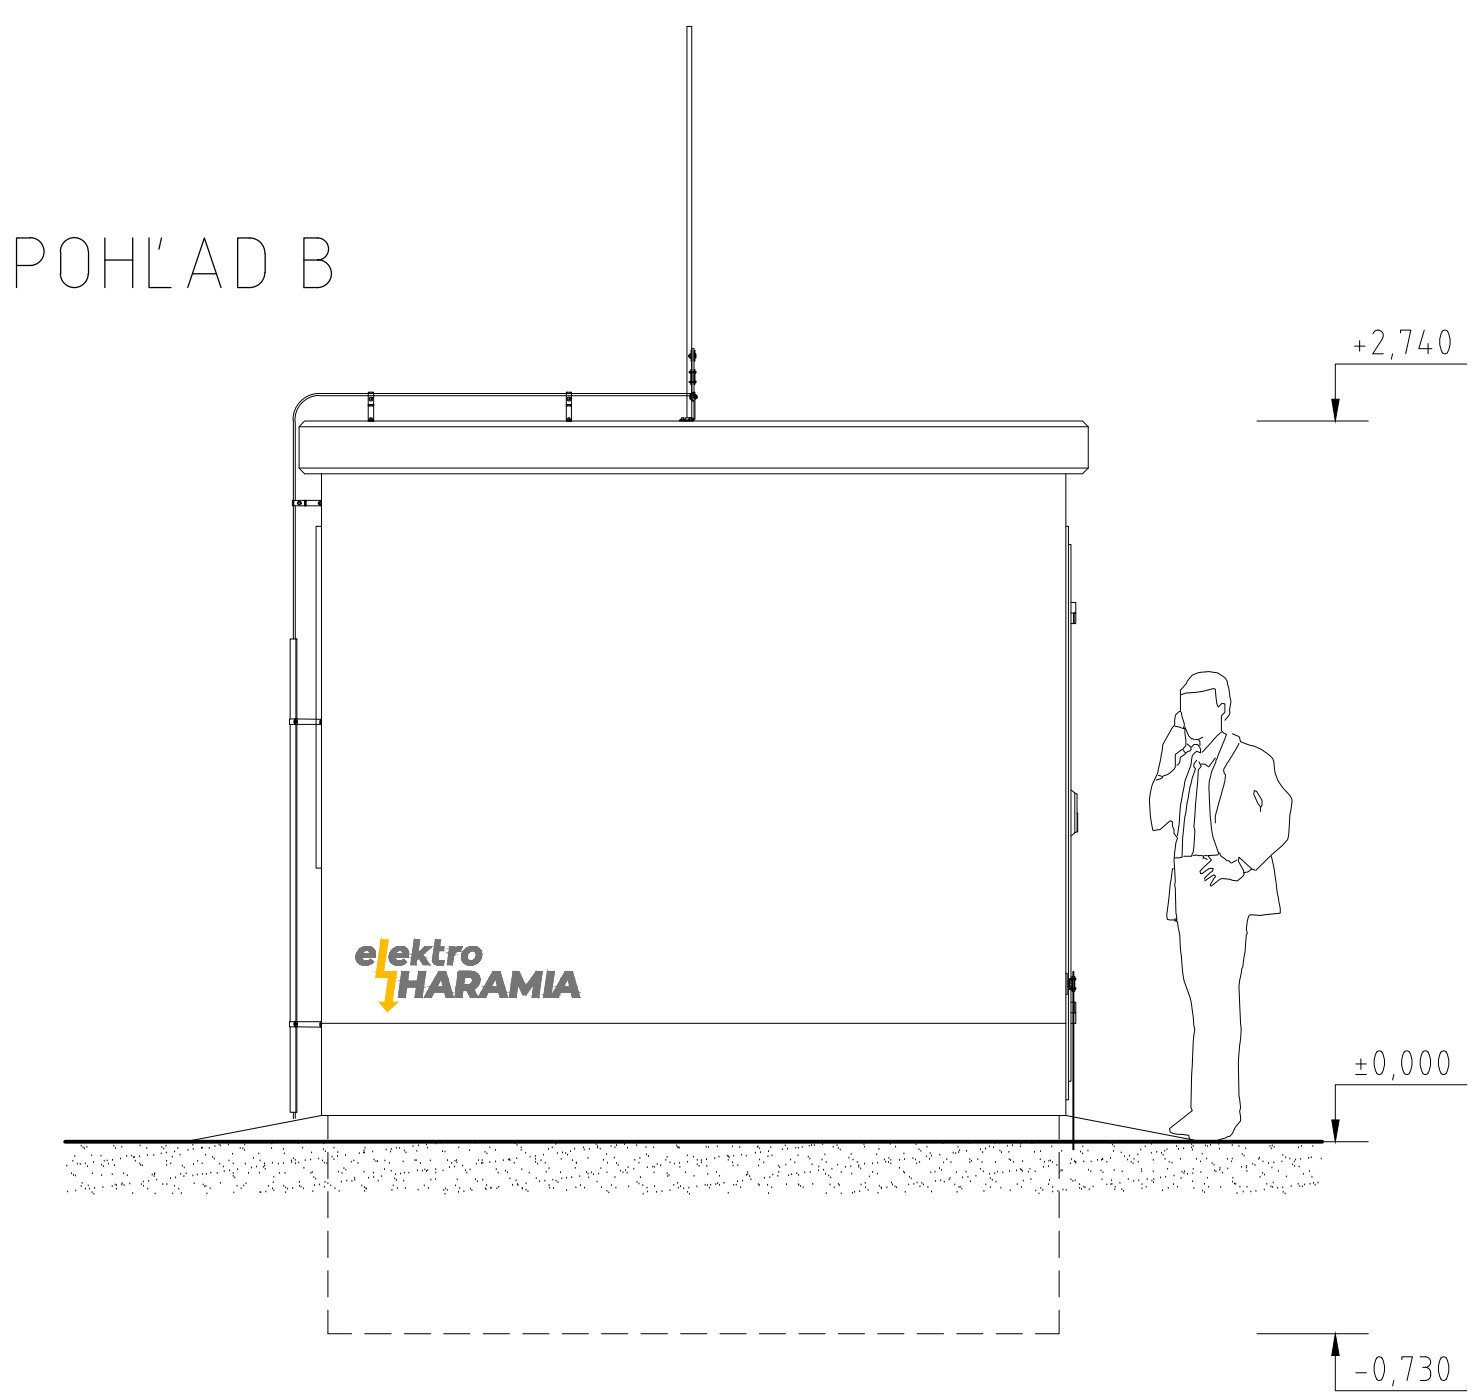

PRI NÁVRHU TRAFOSTANICE JE POTREBNÉ ZOHĽADNIŤ ROZMERY TECHNOLÓGIE VO VZŤAHU K STAVEBNÝM ROZMEROM!

POZNÁMKA:

CELKOVÝ ROZMER VÝKOPU REALIZOVAŤ IBA V PRÍPADE DOSTATOČNÉHO PRÍSTUPU AUTOŽERIAVU K LÔŽKU (KONZULTOVAŤ S DODÁVATEĽOM TRAFOSTANICE)