




PÔDORYS

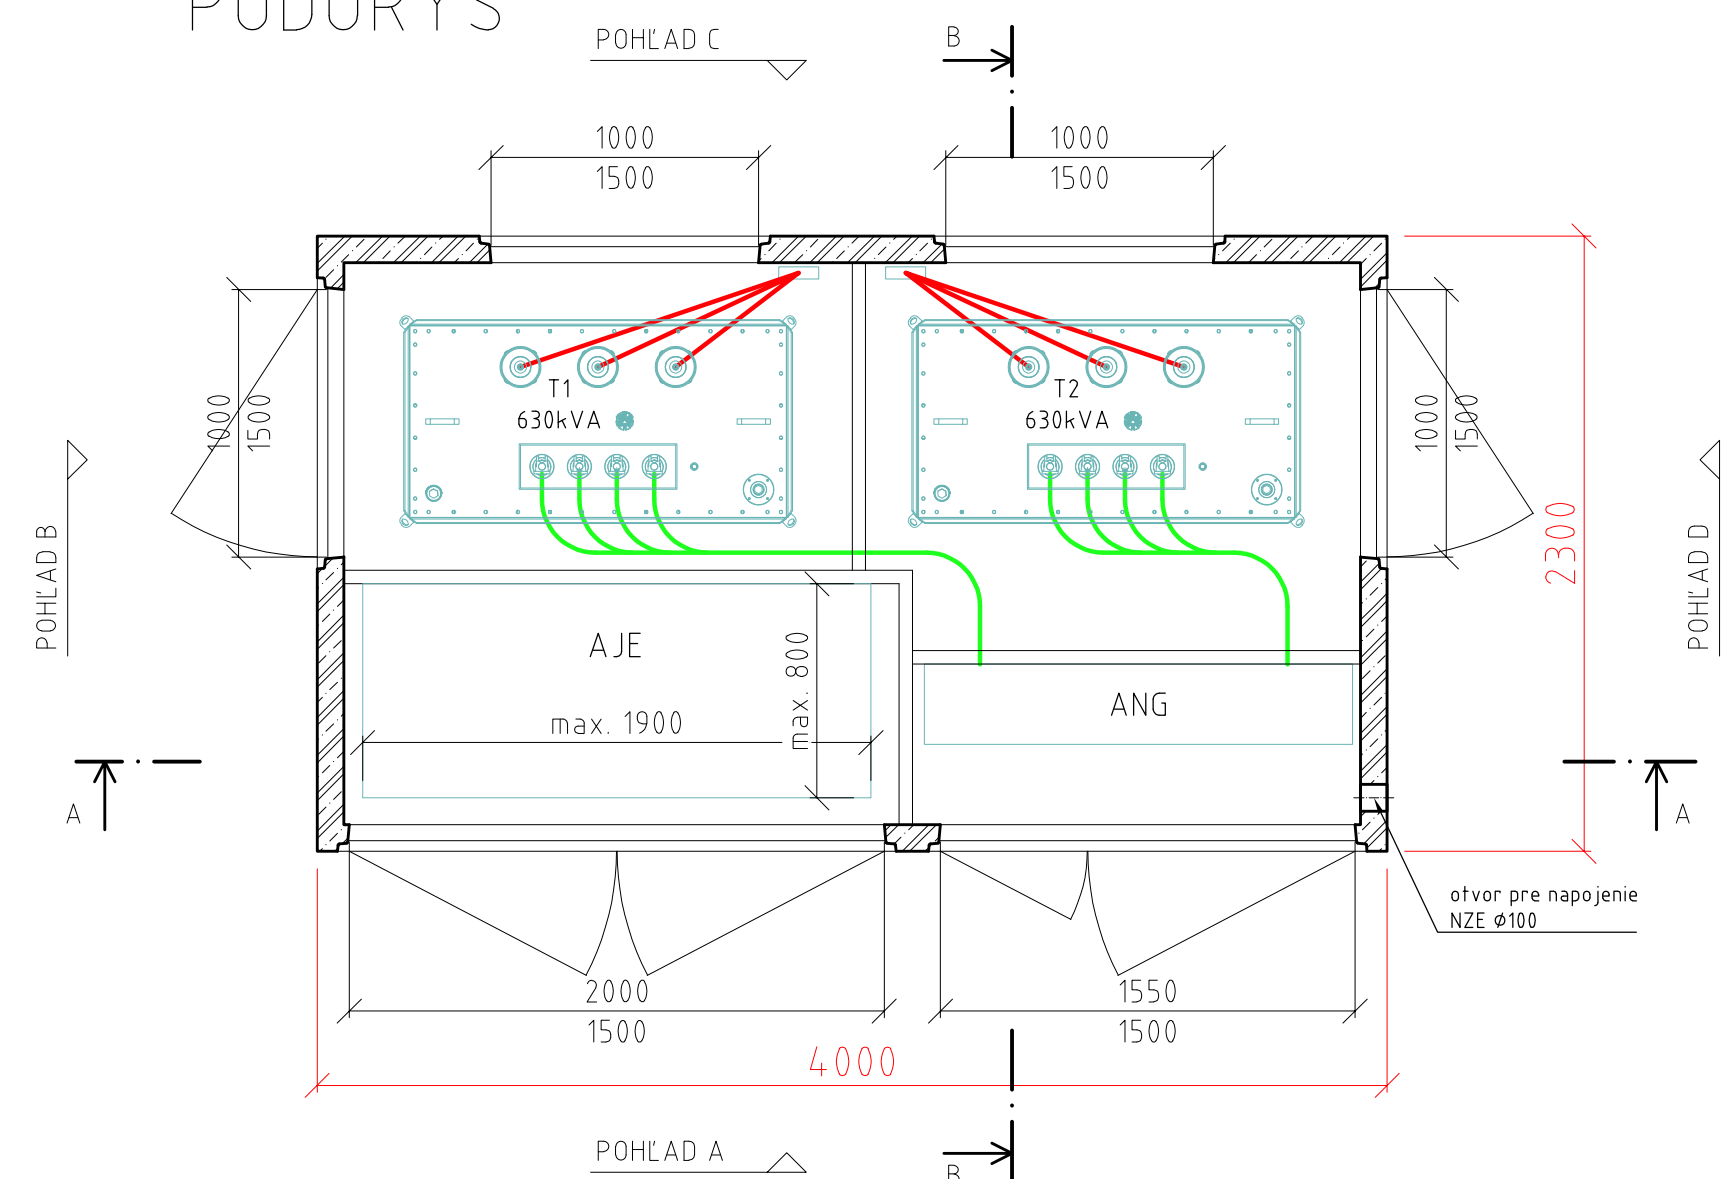


VNÚTORNÉ OSVETLENIE

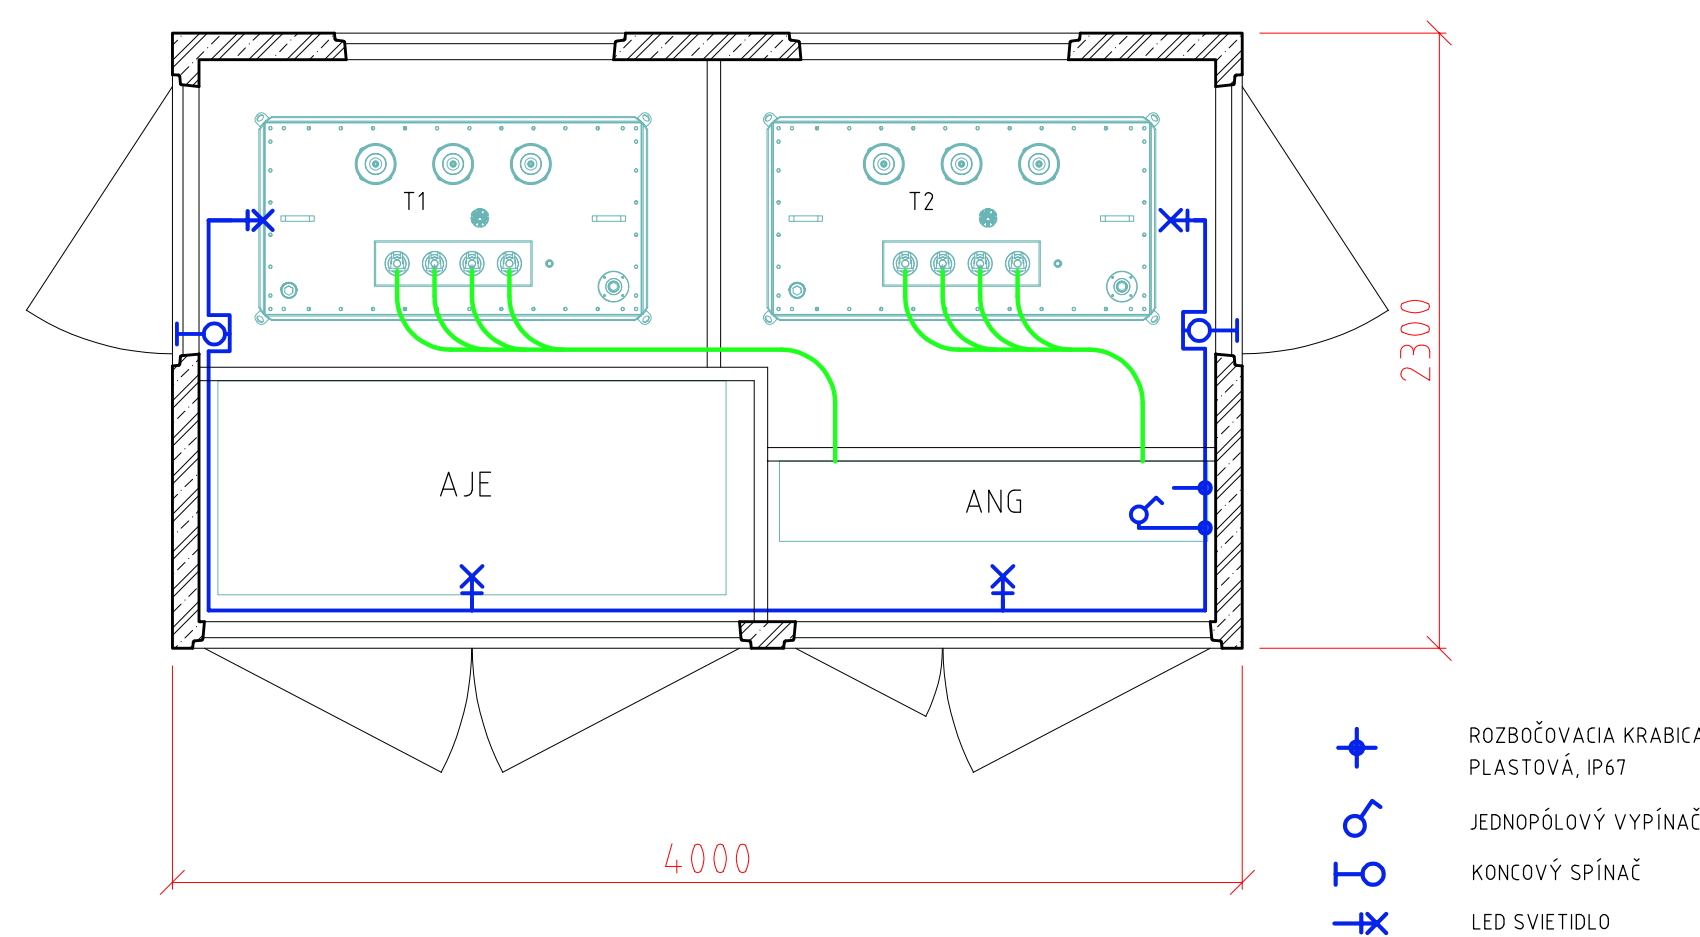


VNÚTORNÉ UZEMNENIE

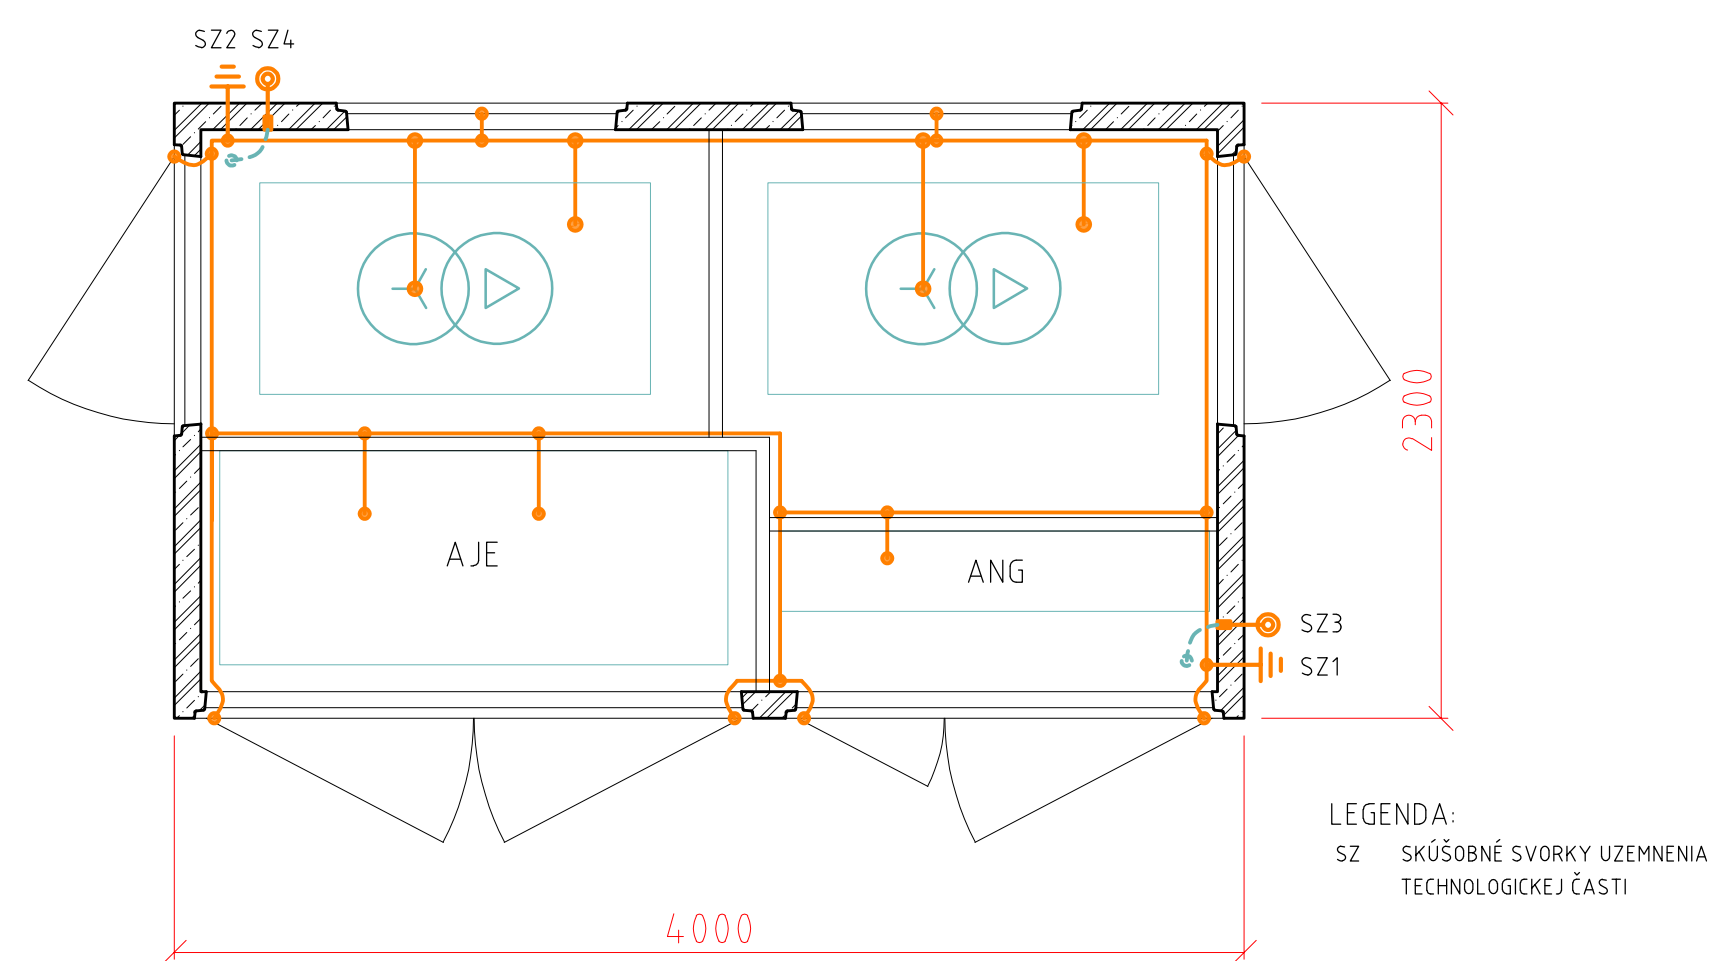


REZ A-A

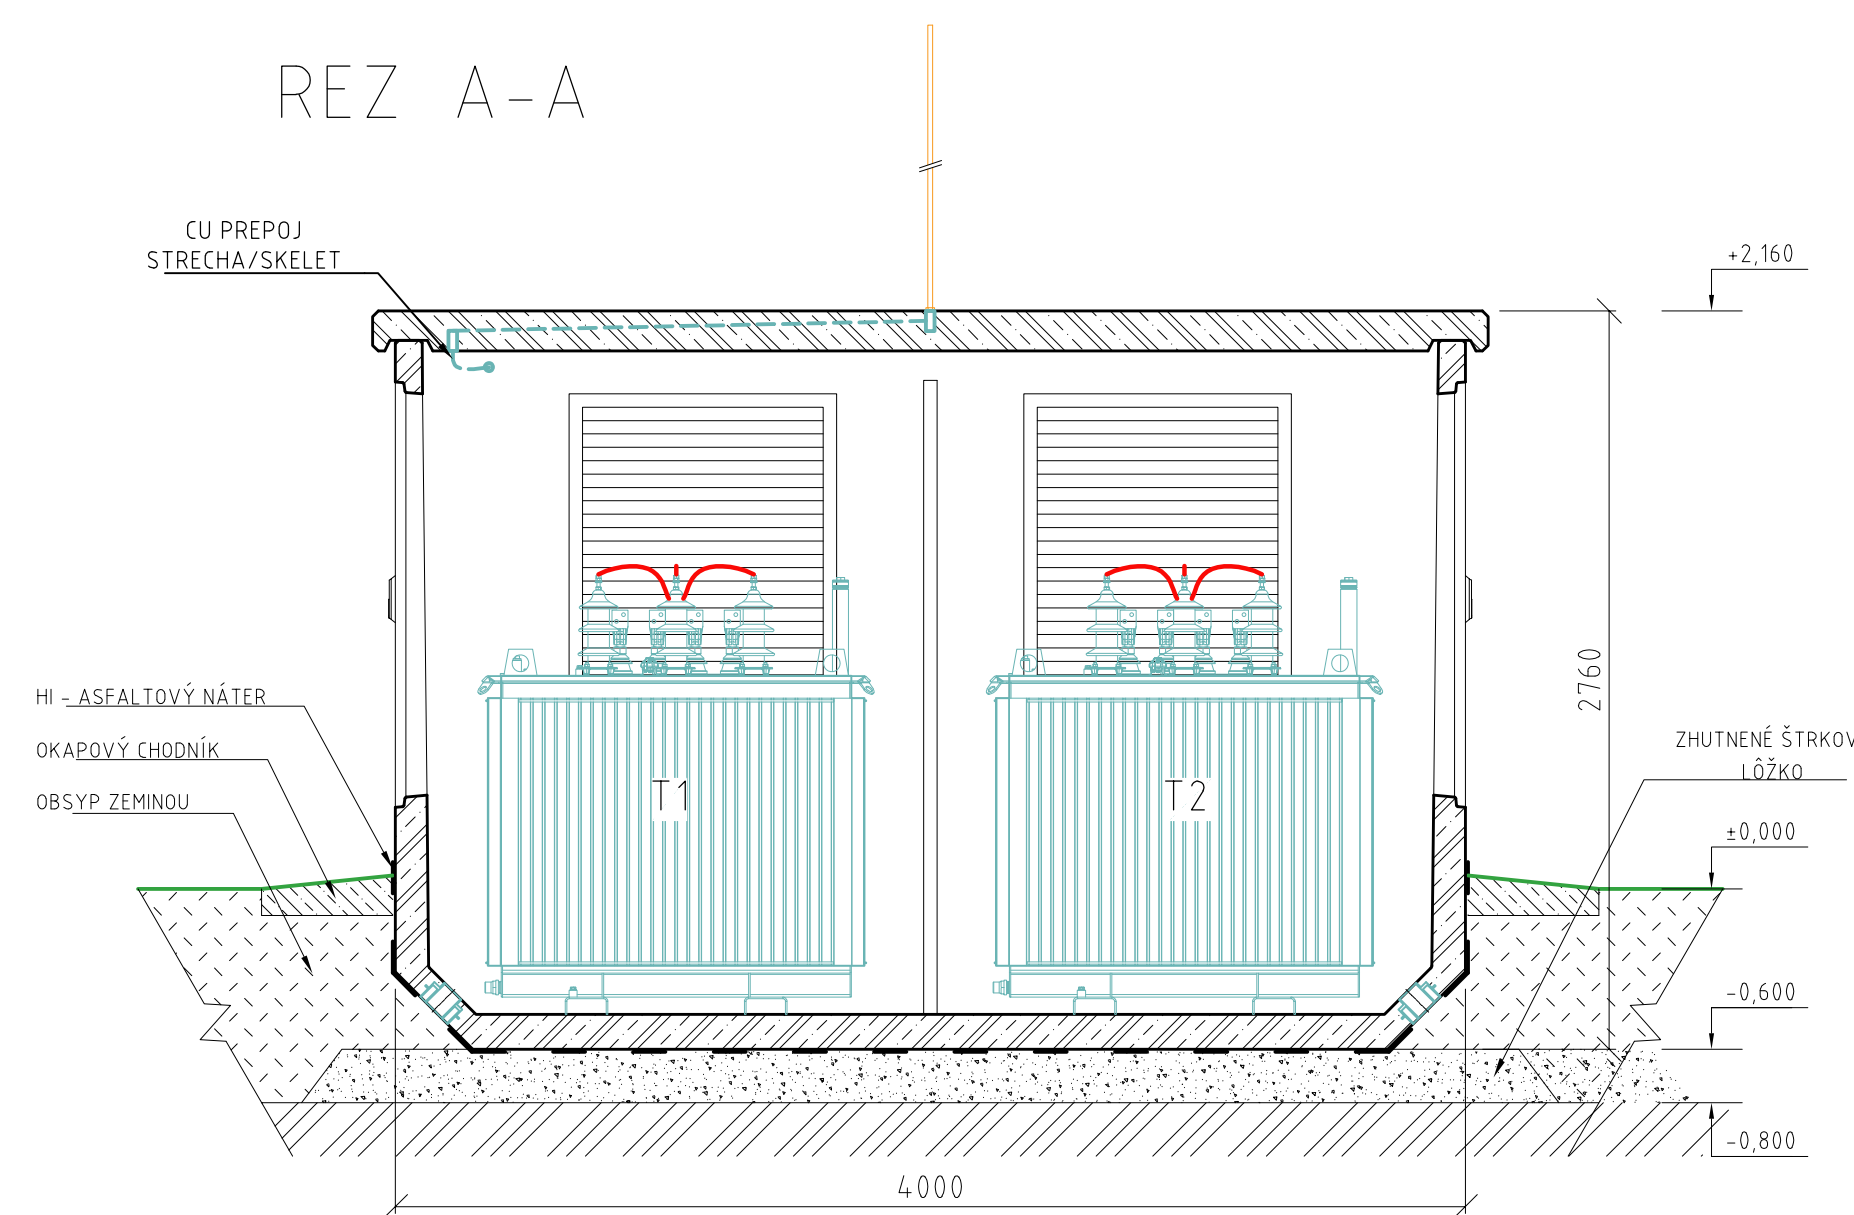


REZ B-B

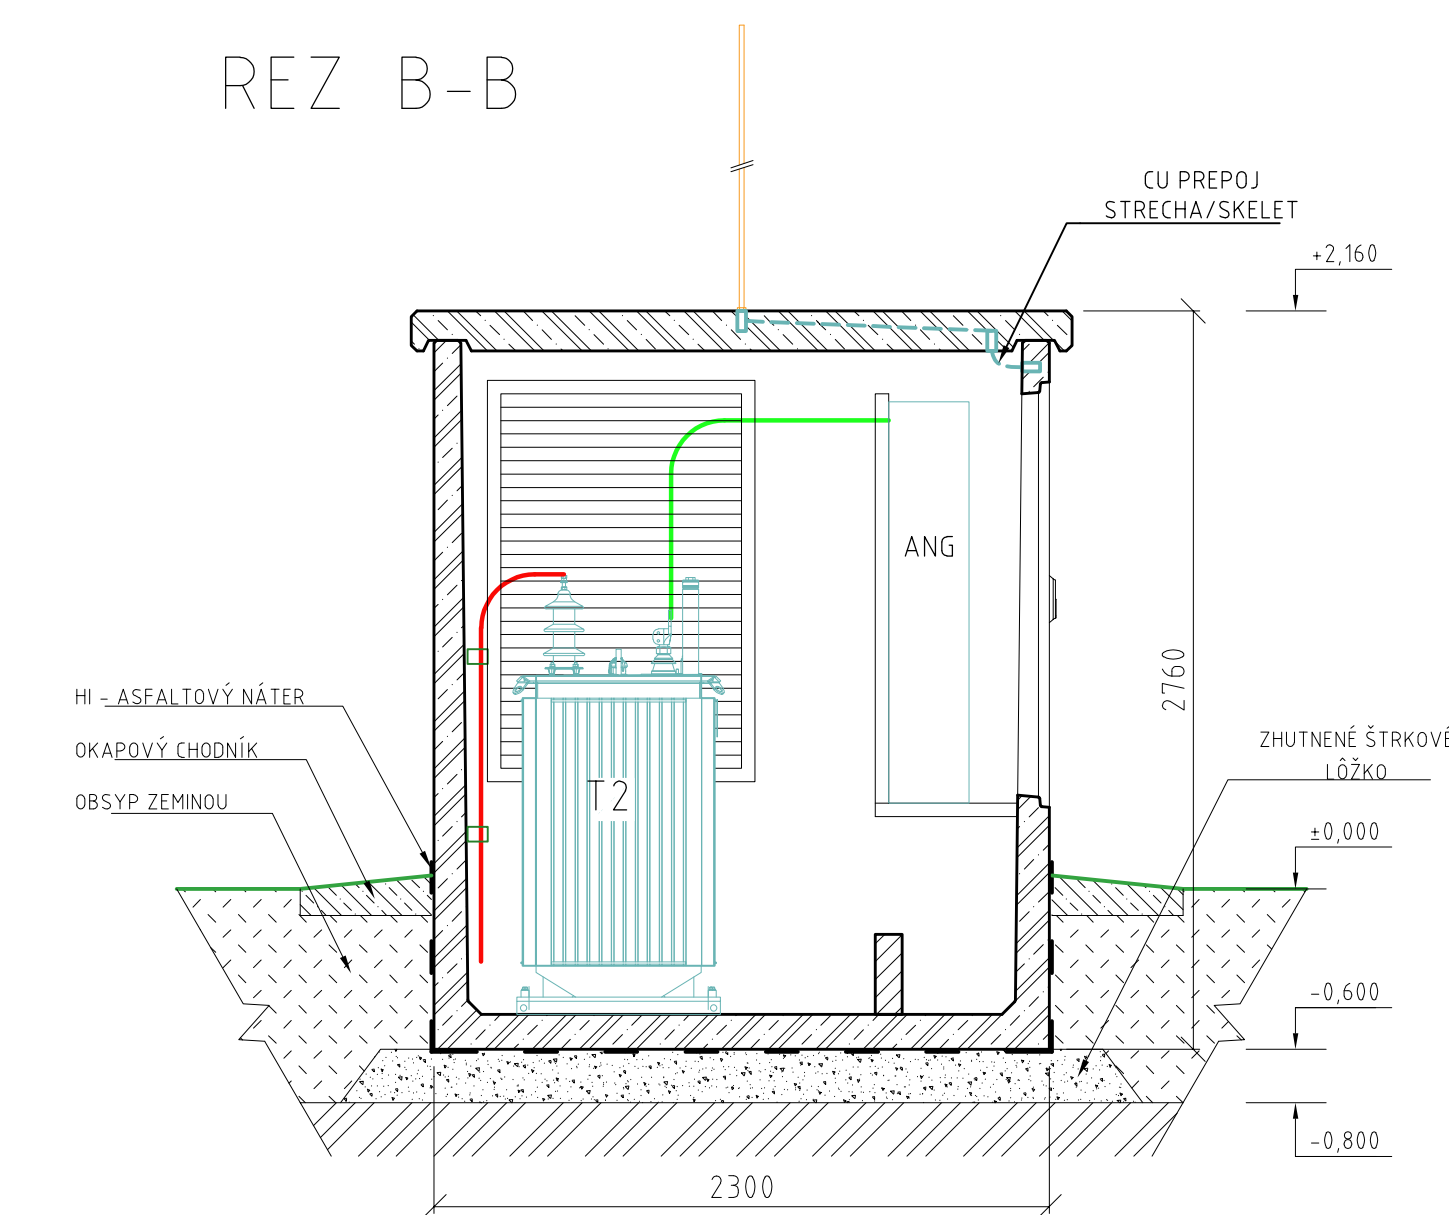


VONKAJŠIE UZEMNENIE + BLESKOZVOD

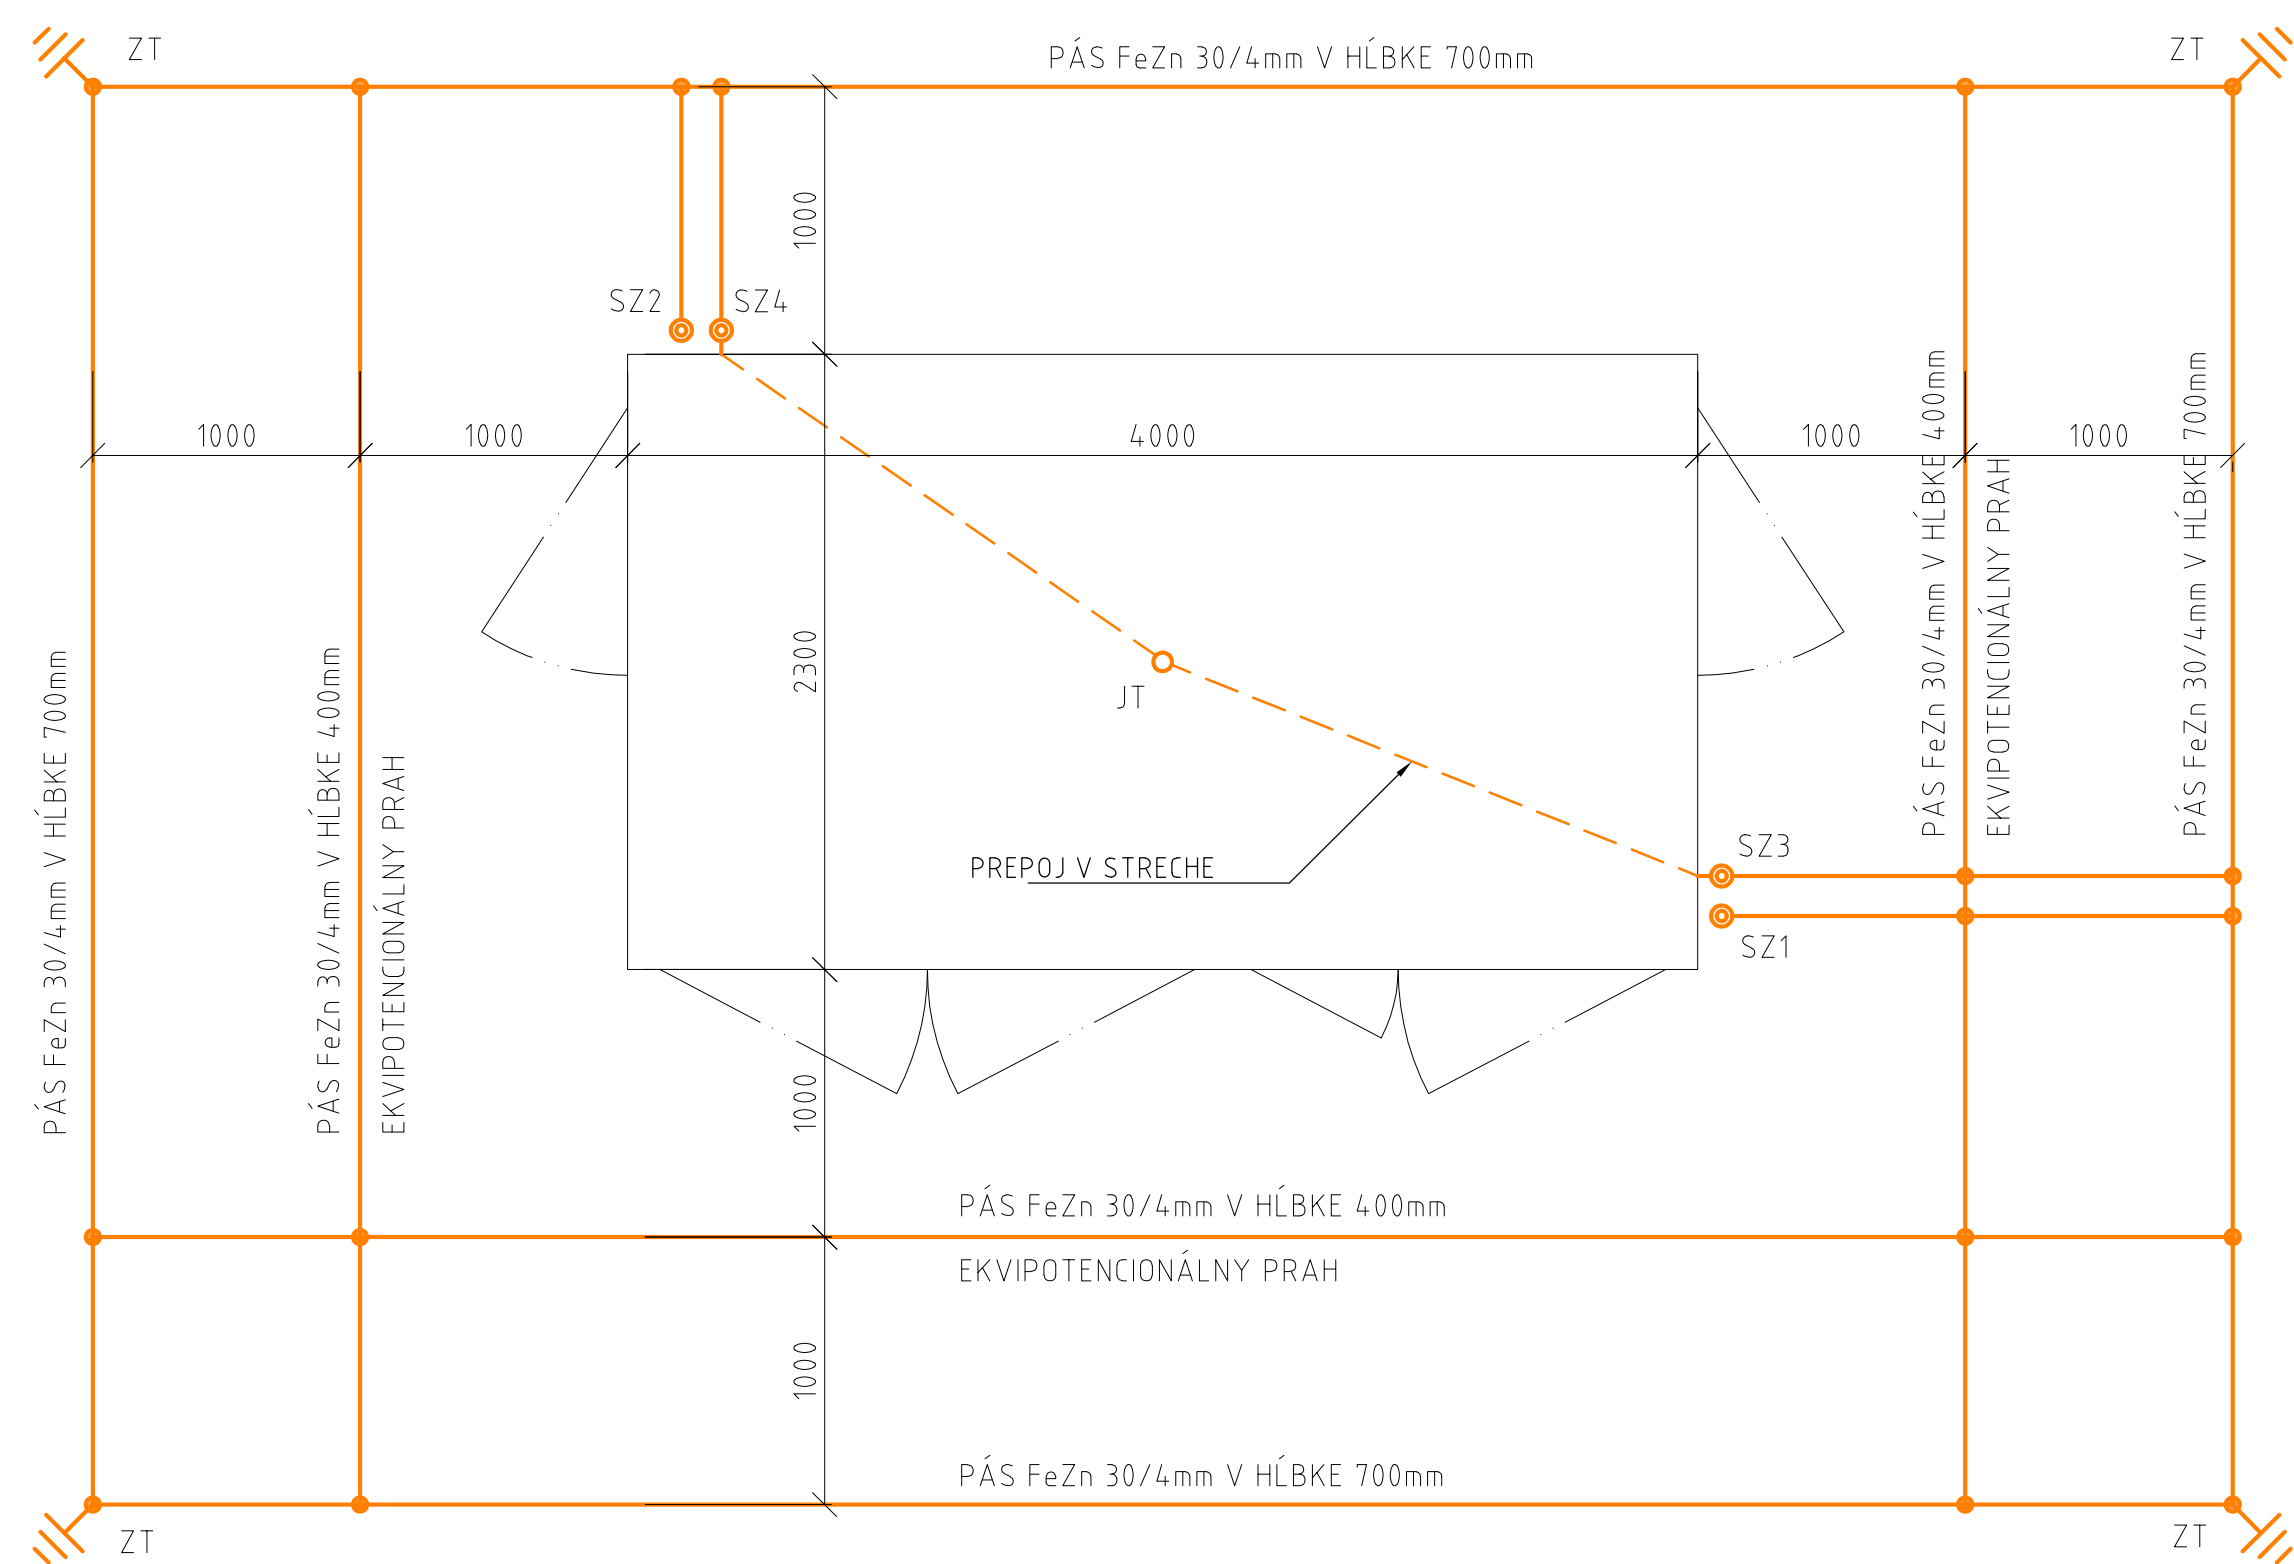


CELKOVÝ VÝKOP

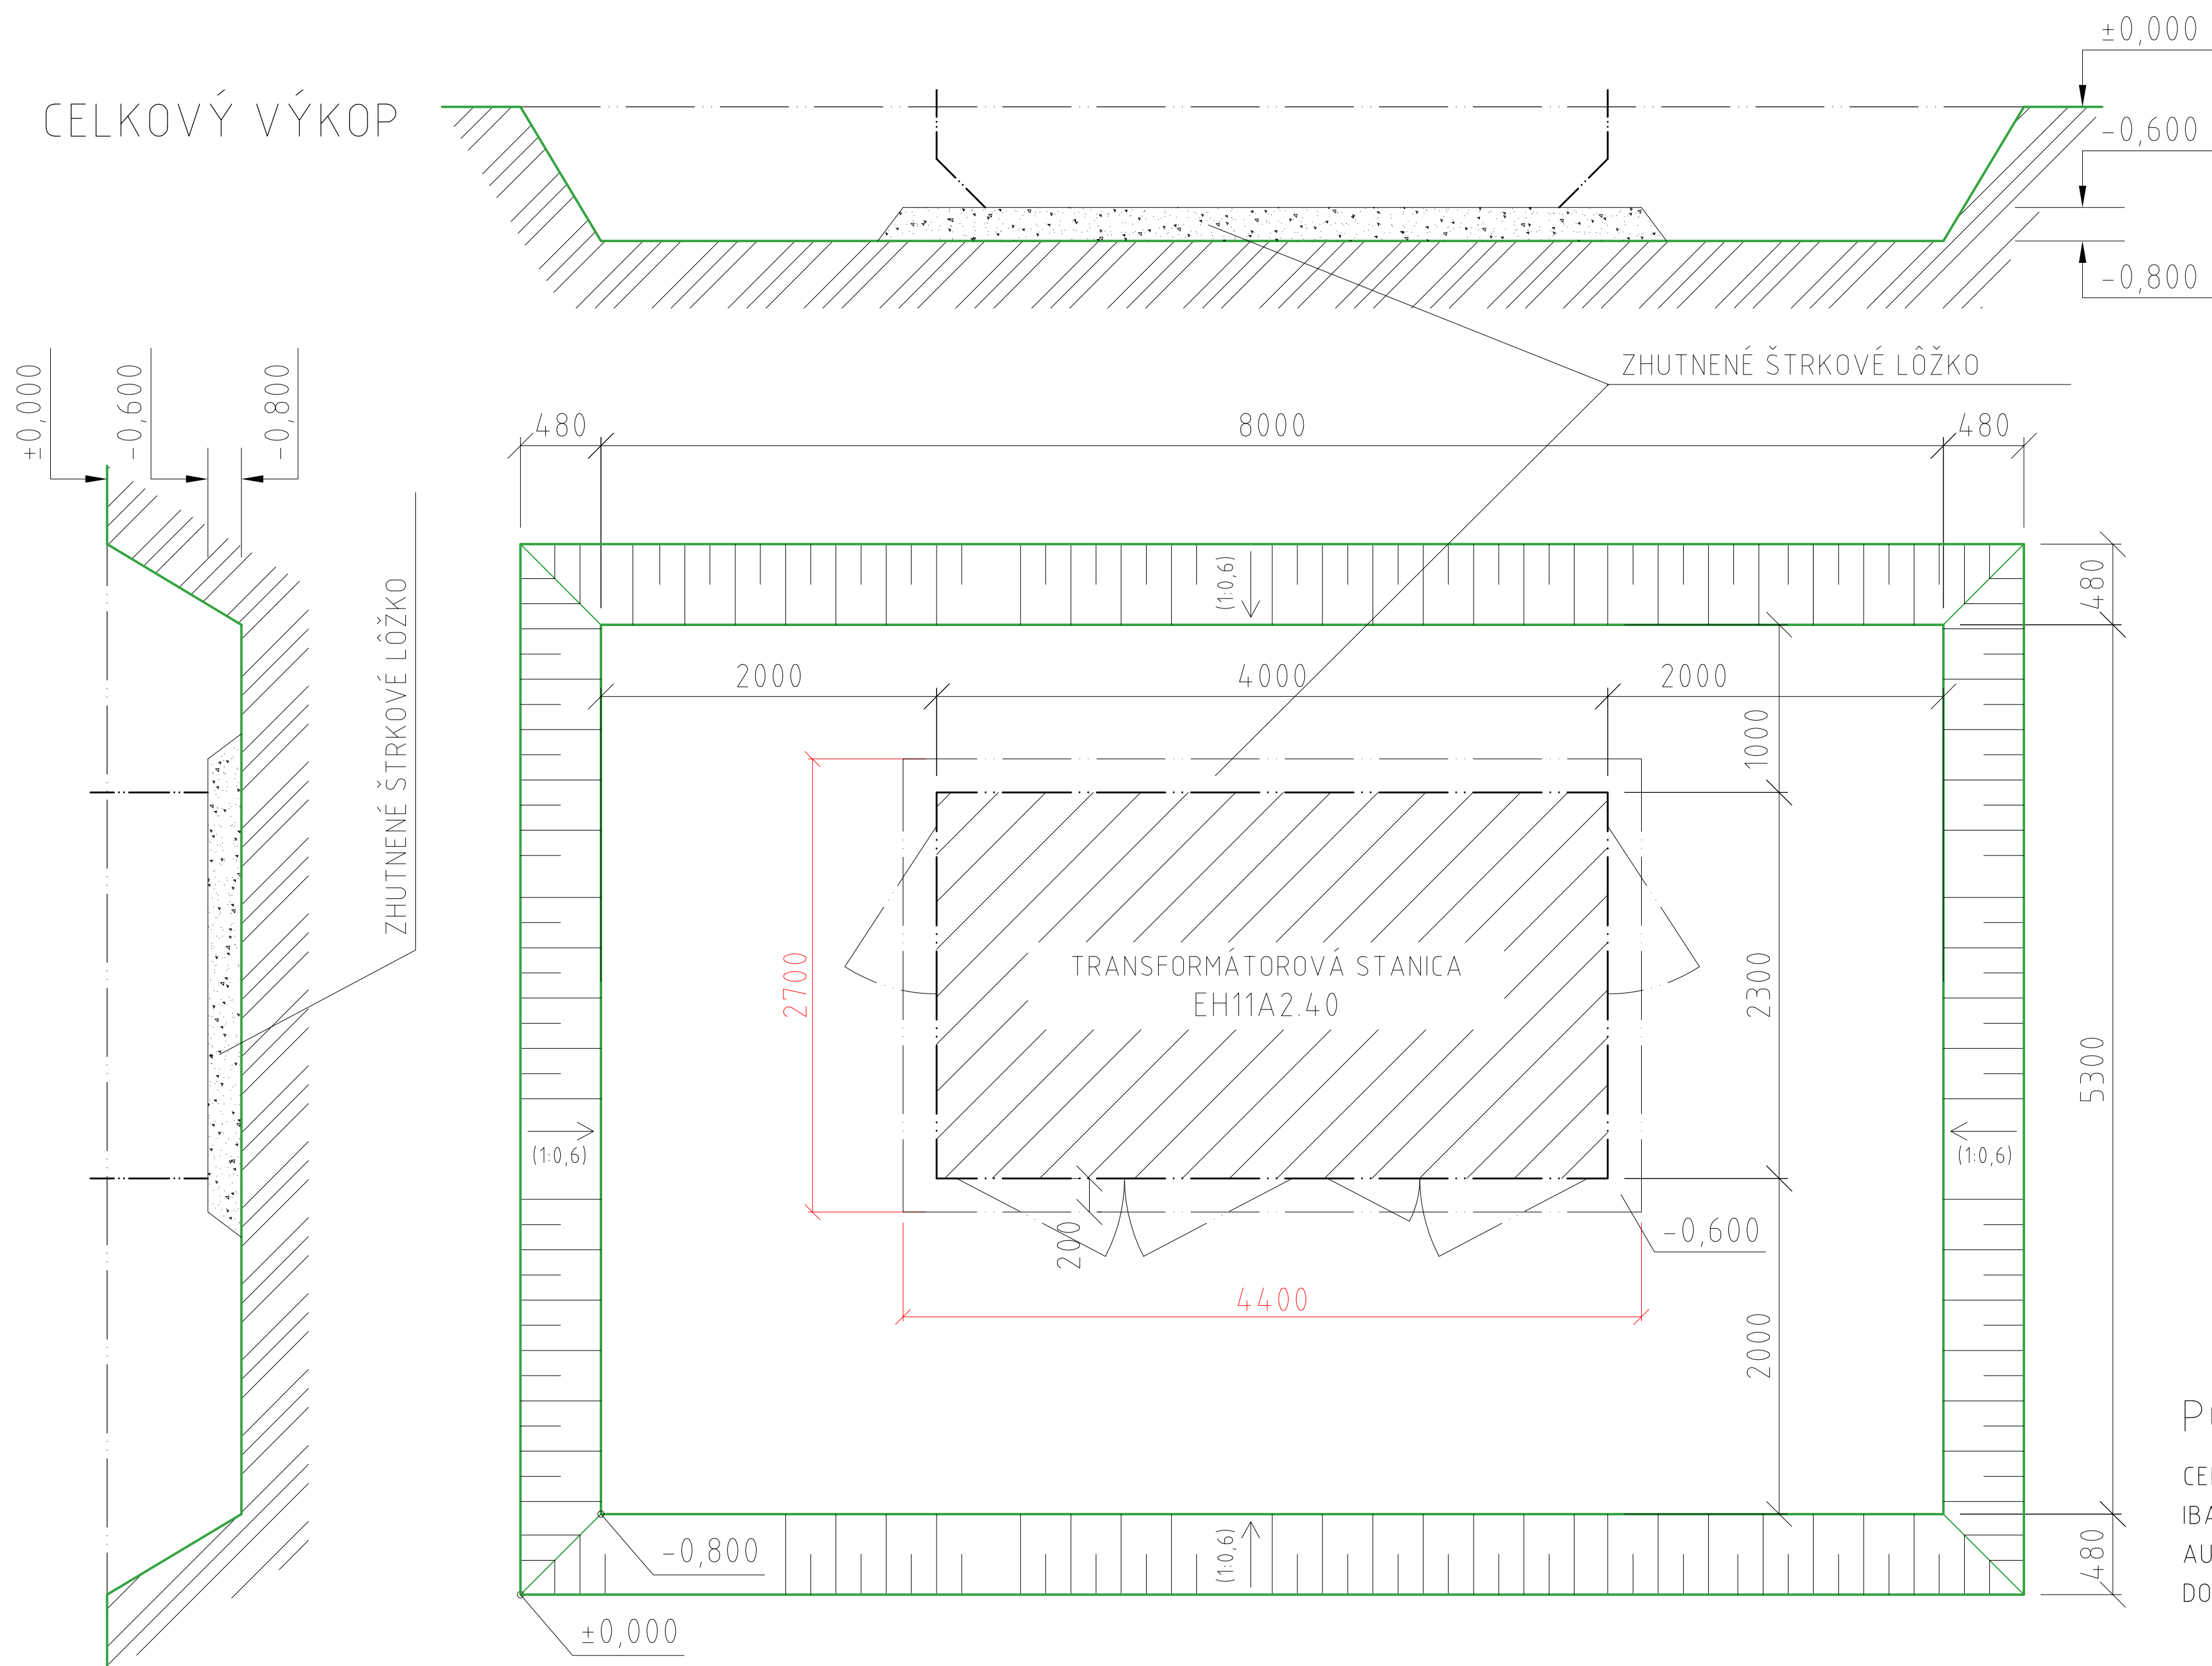


POHĽAD A

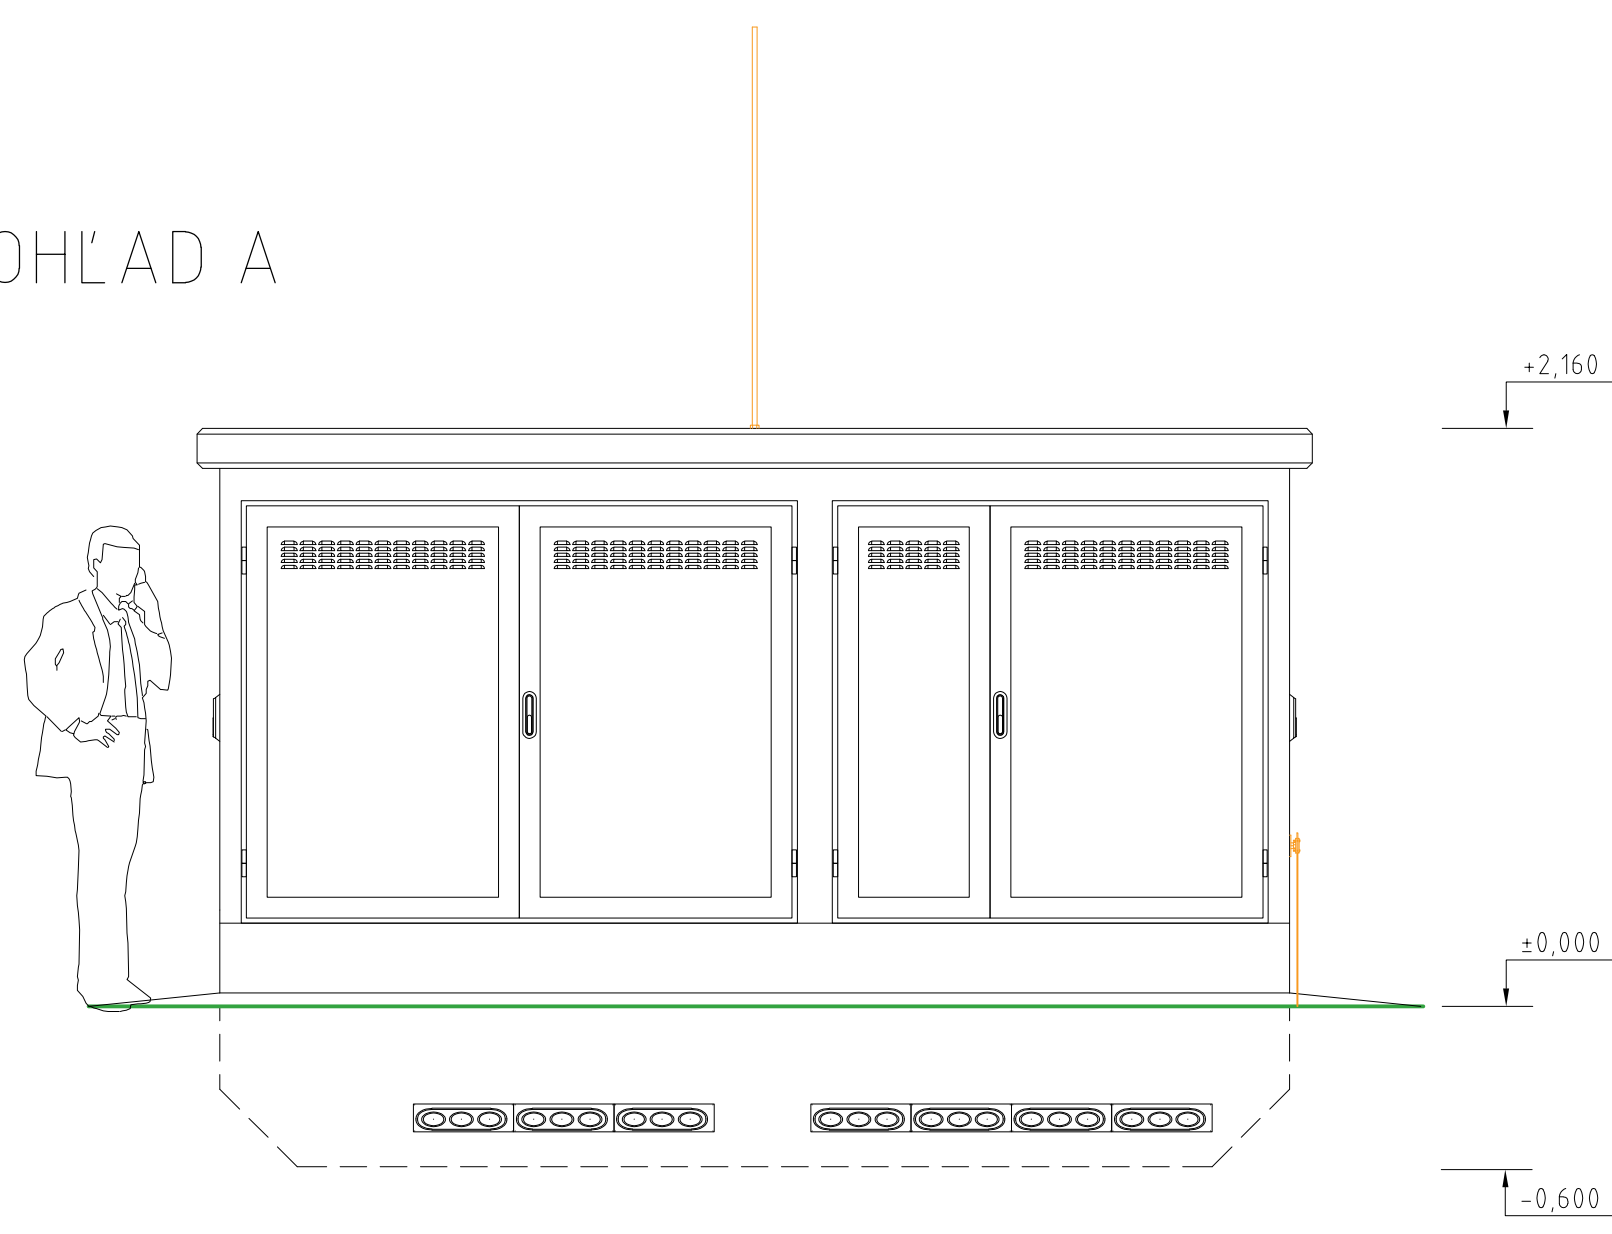


POHĽAD B

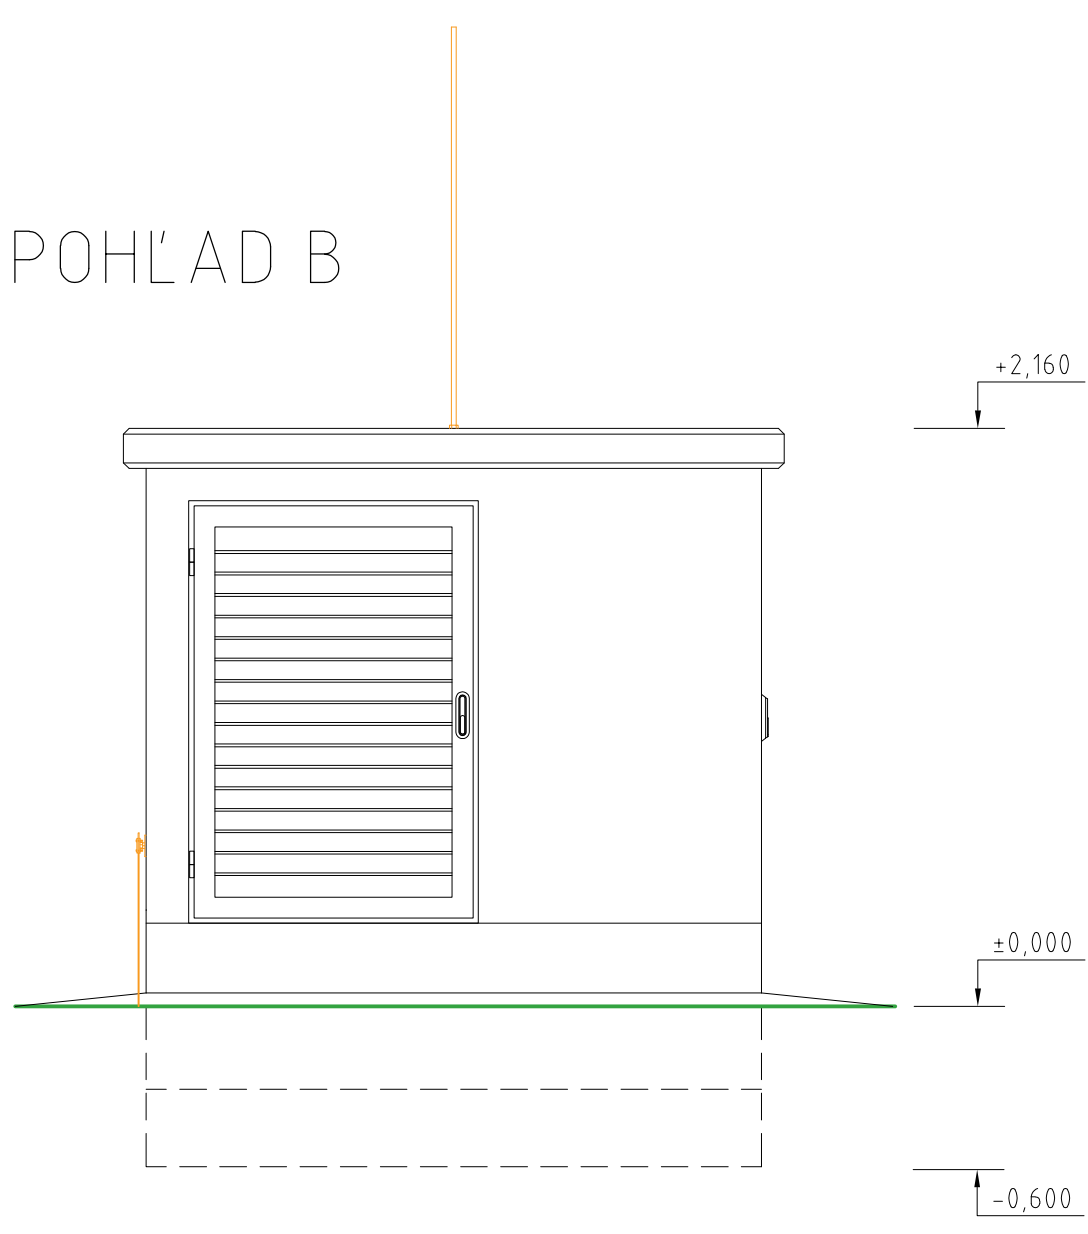

POHĽAD C

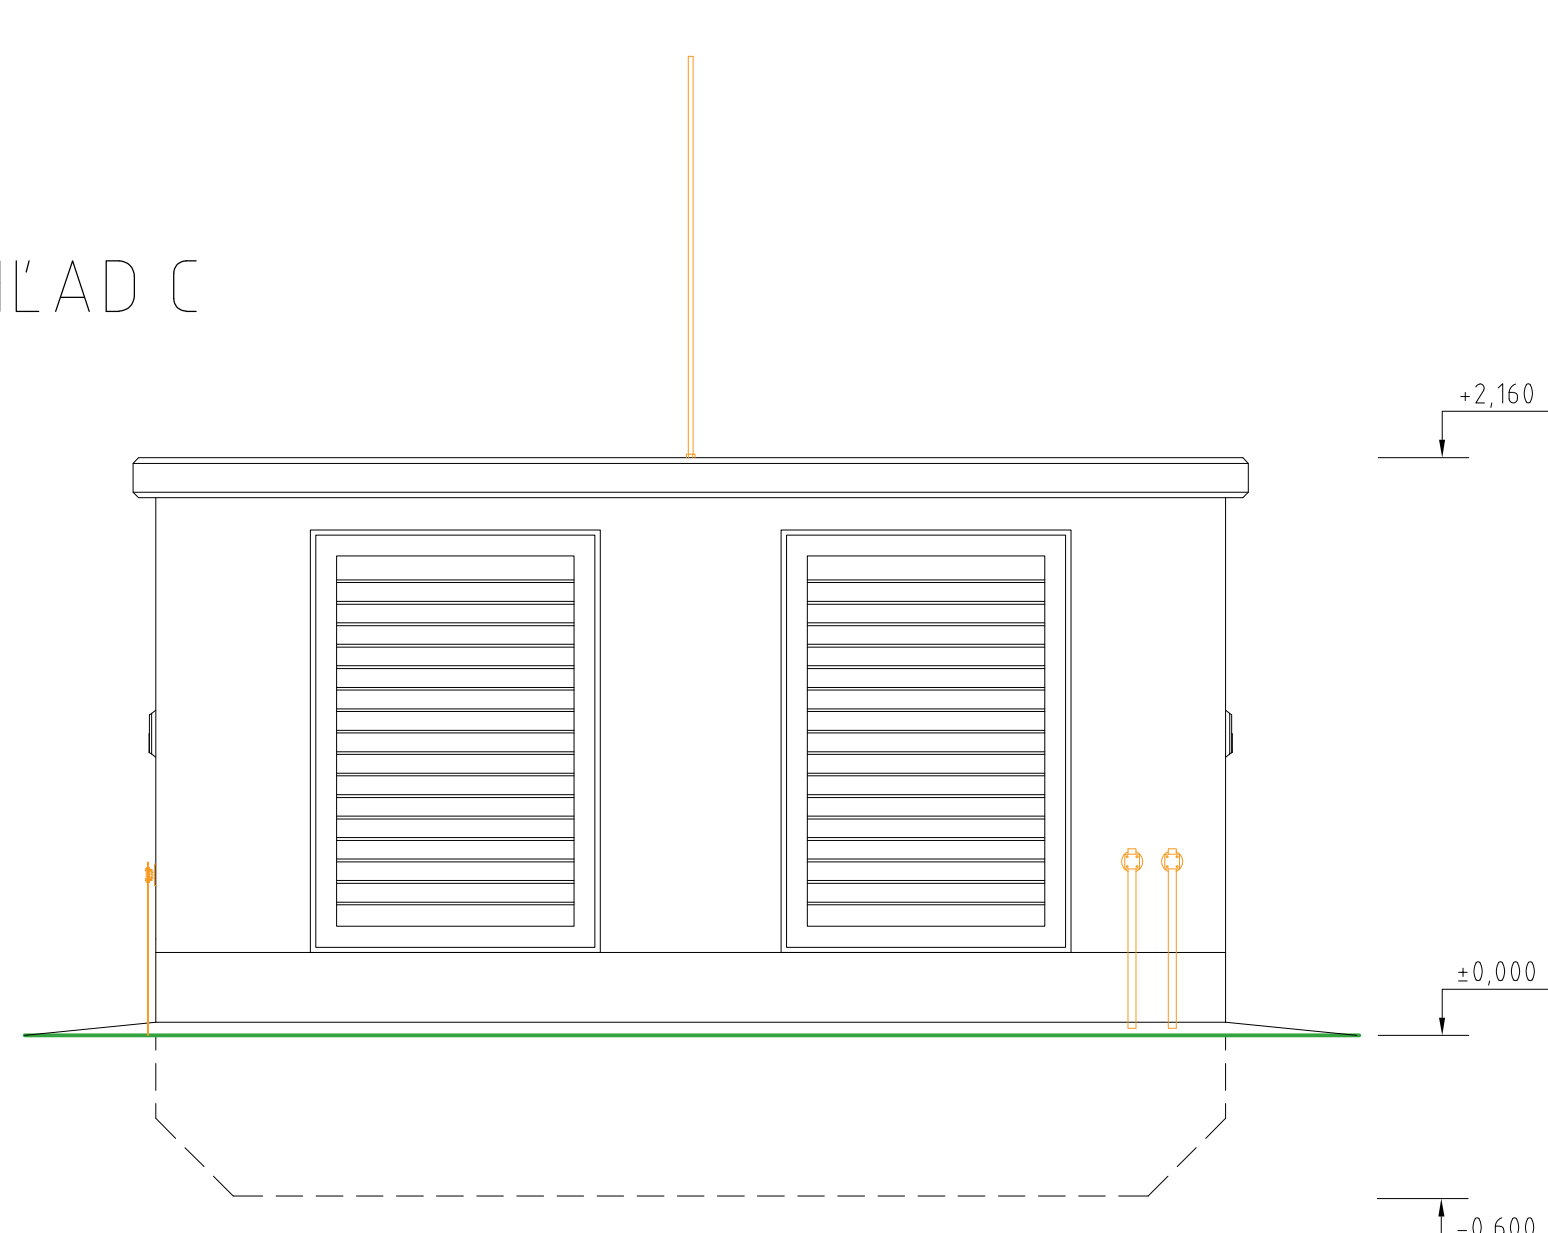

POHĽAD D

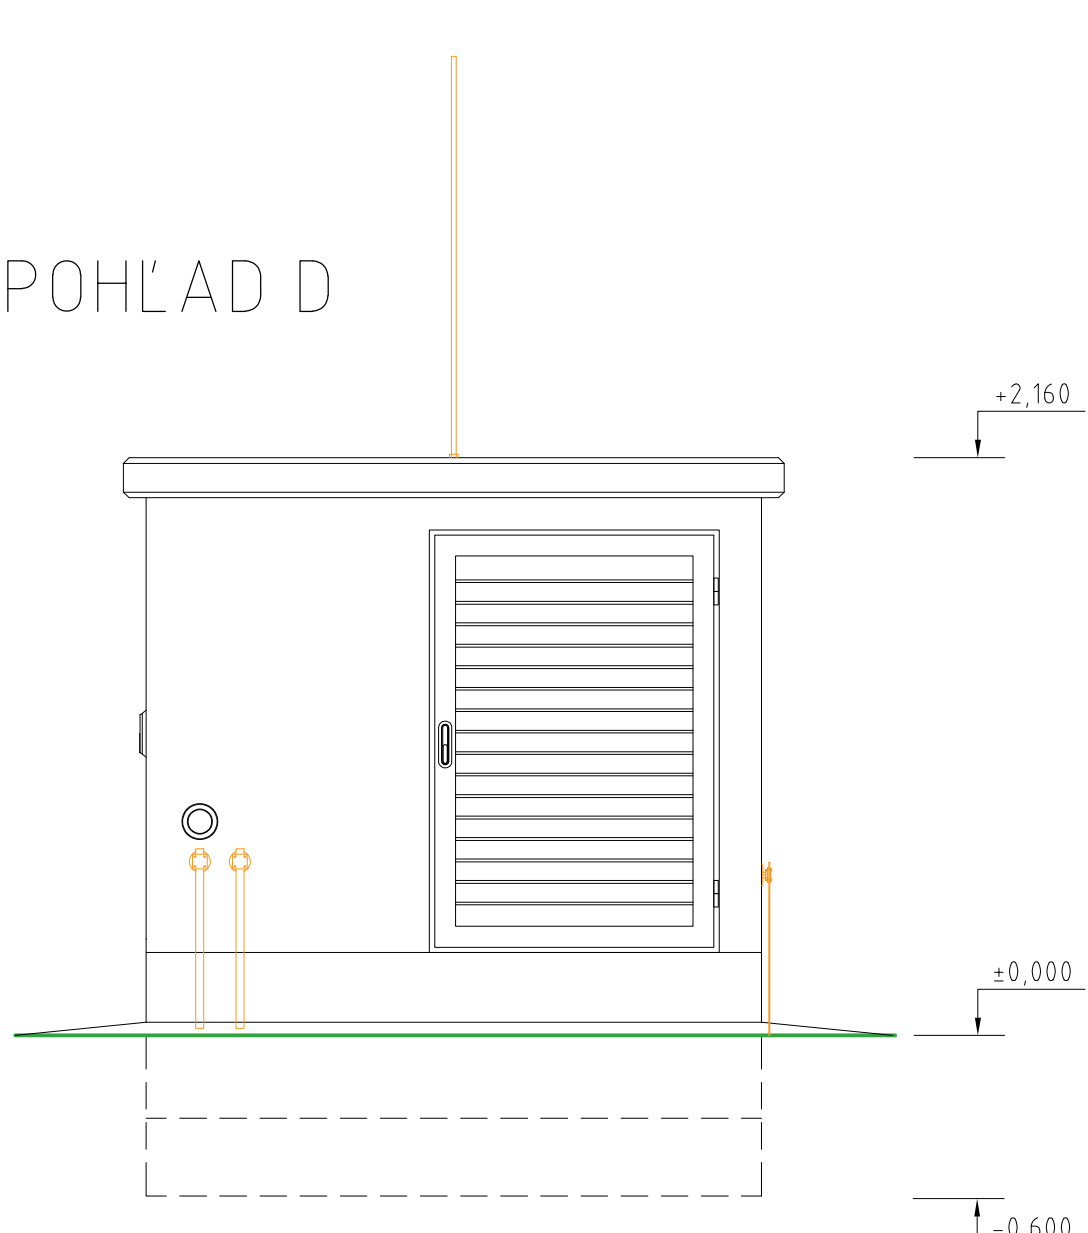

POZNÁMKA:

CELKOVÝ ROZMER VÝKOPU REALIZOVAŤ IBA V PRÍPADO DOSTATOČNÉHO PRÍSTUPU AUTOŽERIAVU K LÔŽKU (KONZULTOVAŤ S DODÁVATEĽOM TRAFOSTANICE)

PRÍ NÁVRHU TRAFOSTANICE JE POTREBNÉ ZOHLADNIŤ ROZMERY TECHNOLOGIE VO VZŤAHU K STAVEBNÝM ROZMEROM!

EH11A2.40