




PÔDORYS

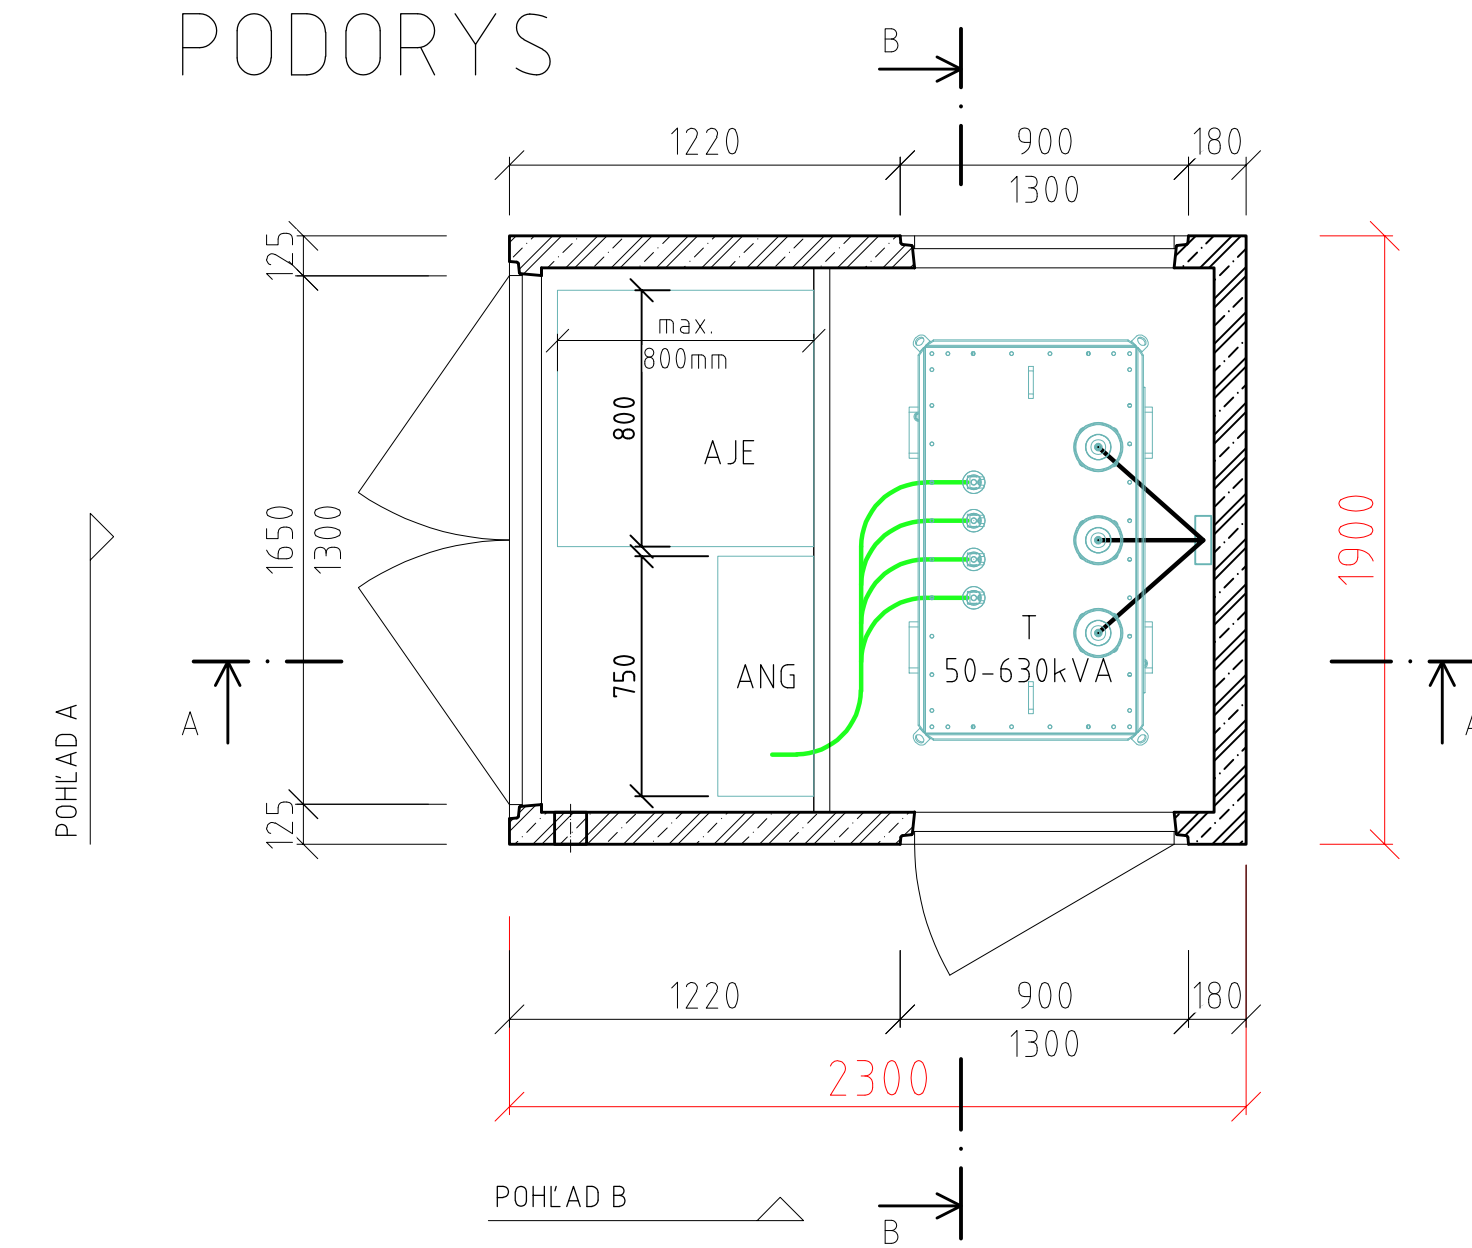


VNÚTORNÉ OSVETLENIE

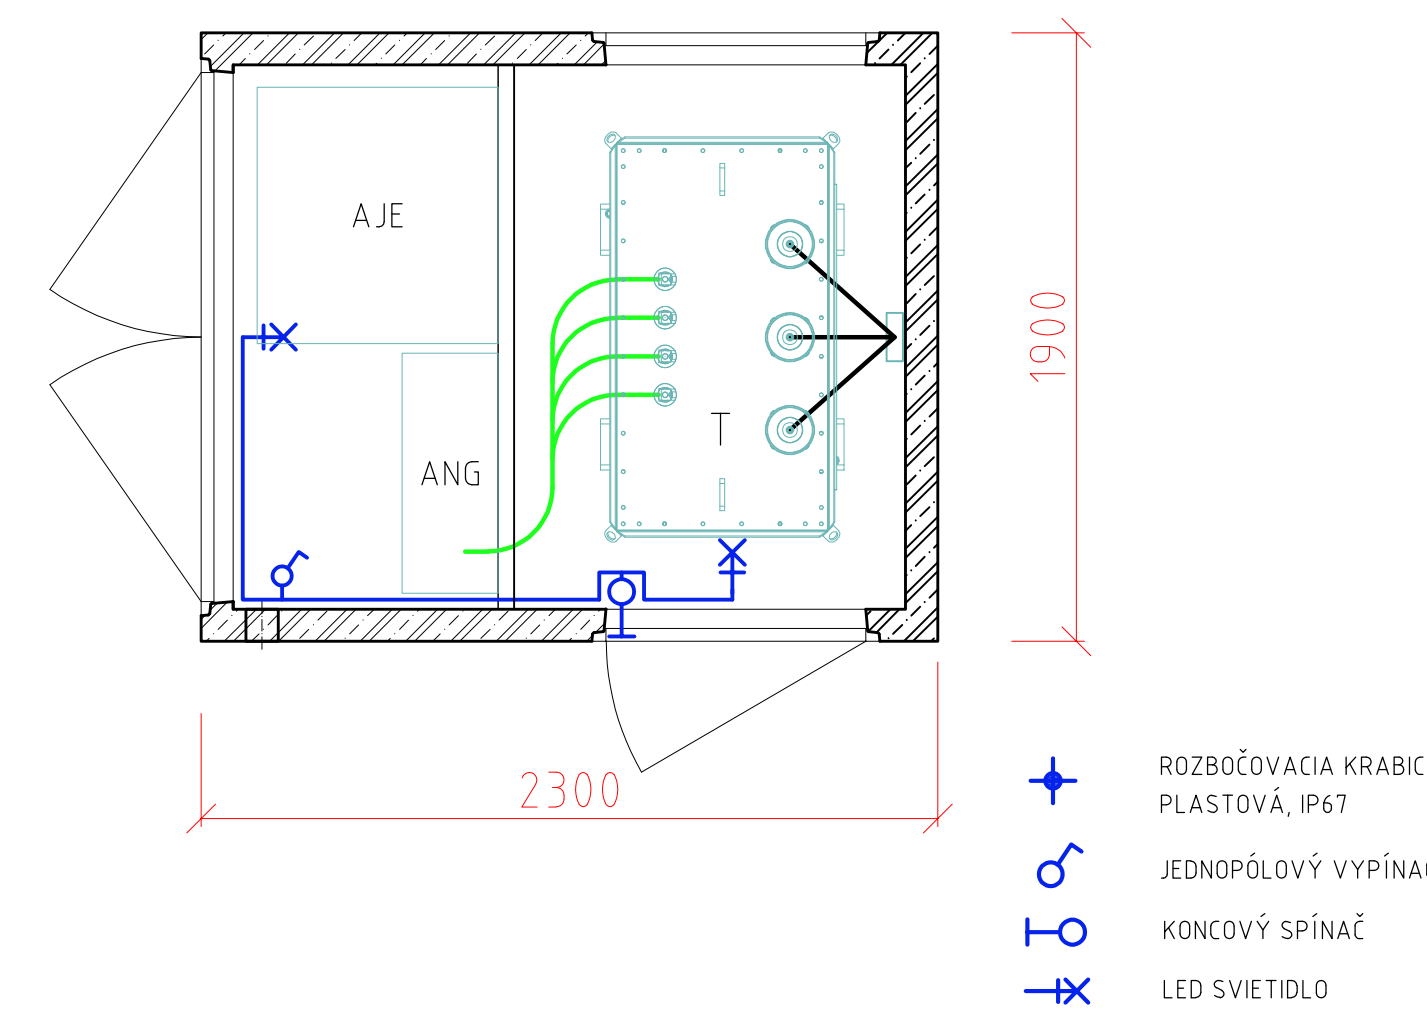


VNÚTORNÉ UZEMNENIE

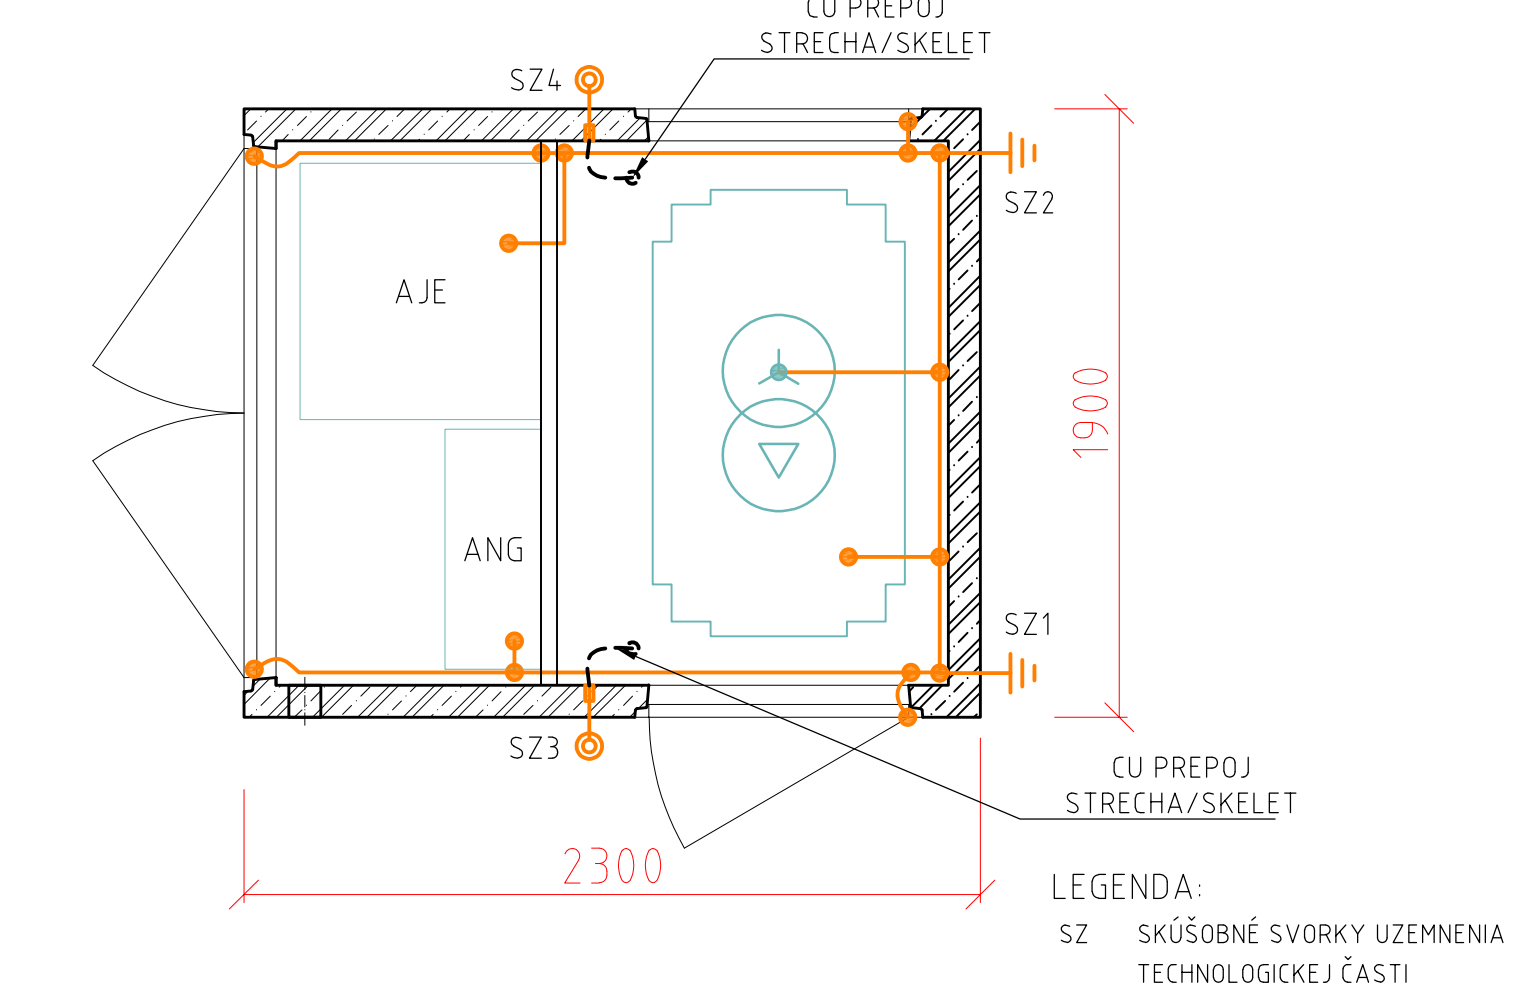


REZ A-A

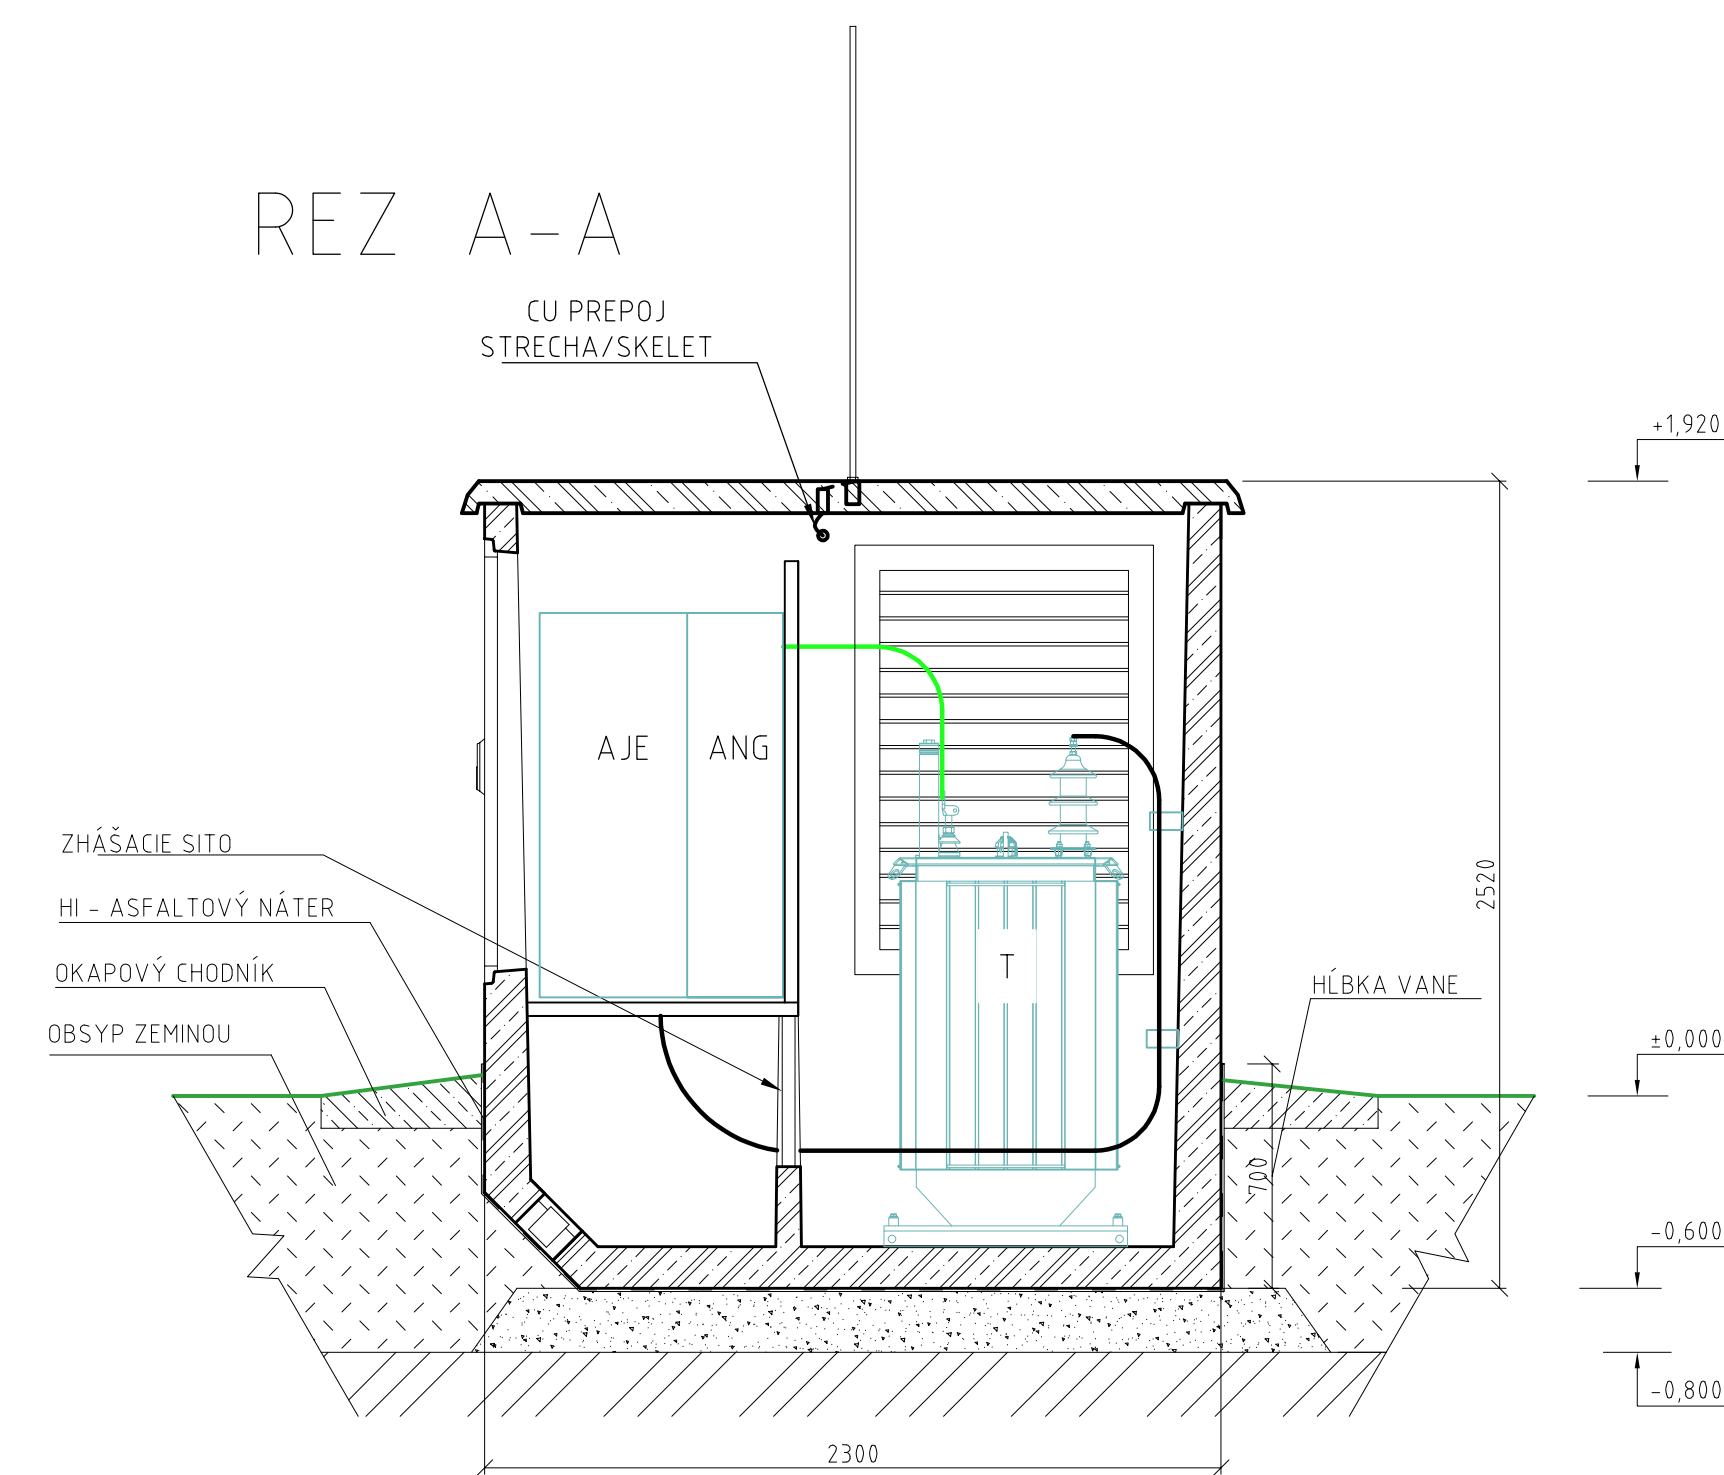


REZ B-B

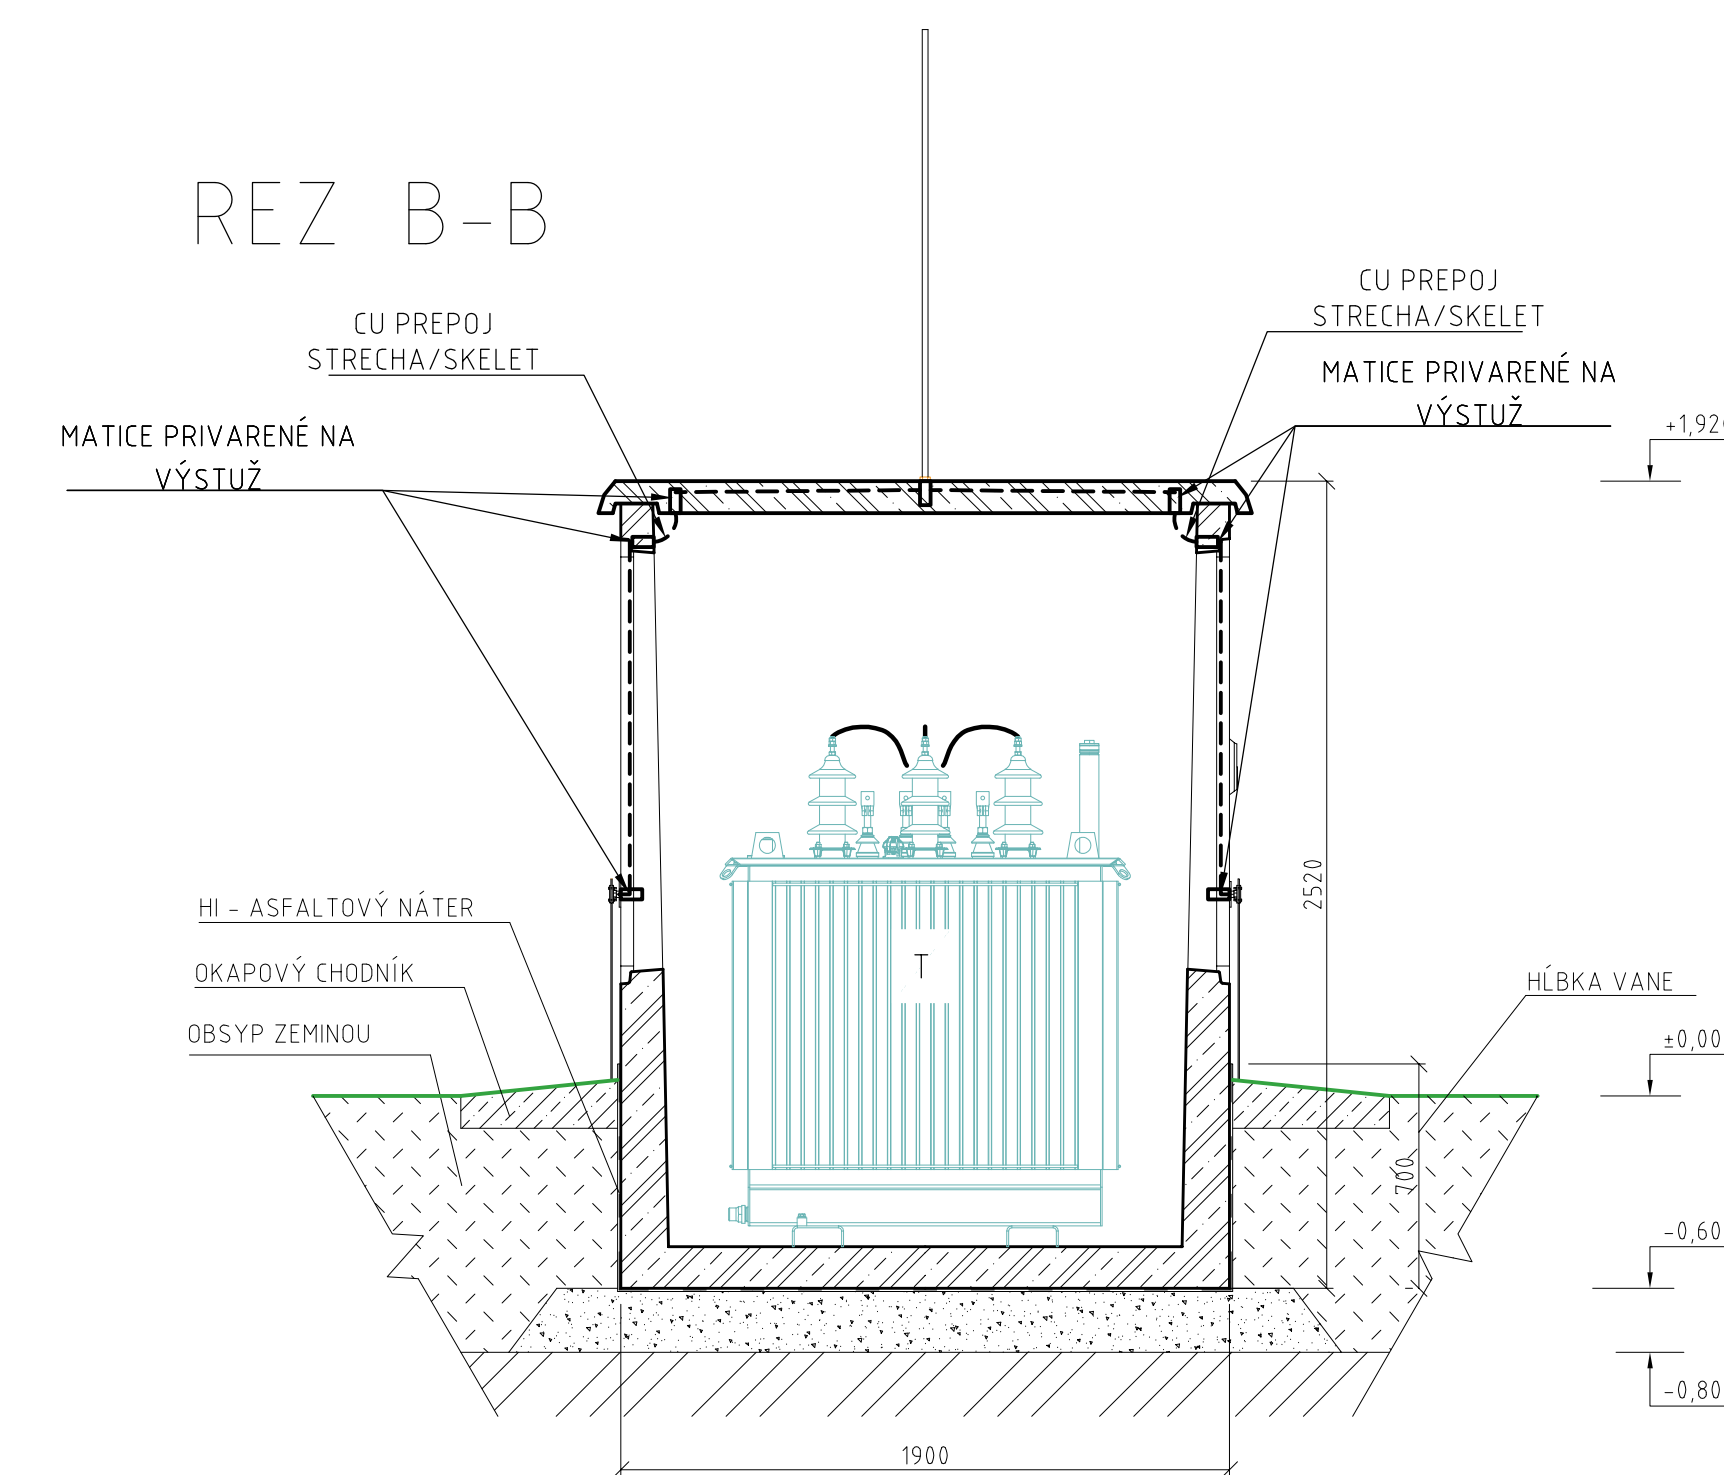


VONKAJŠIE UZEMNENIE + BLESKOZVOD

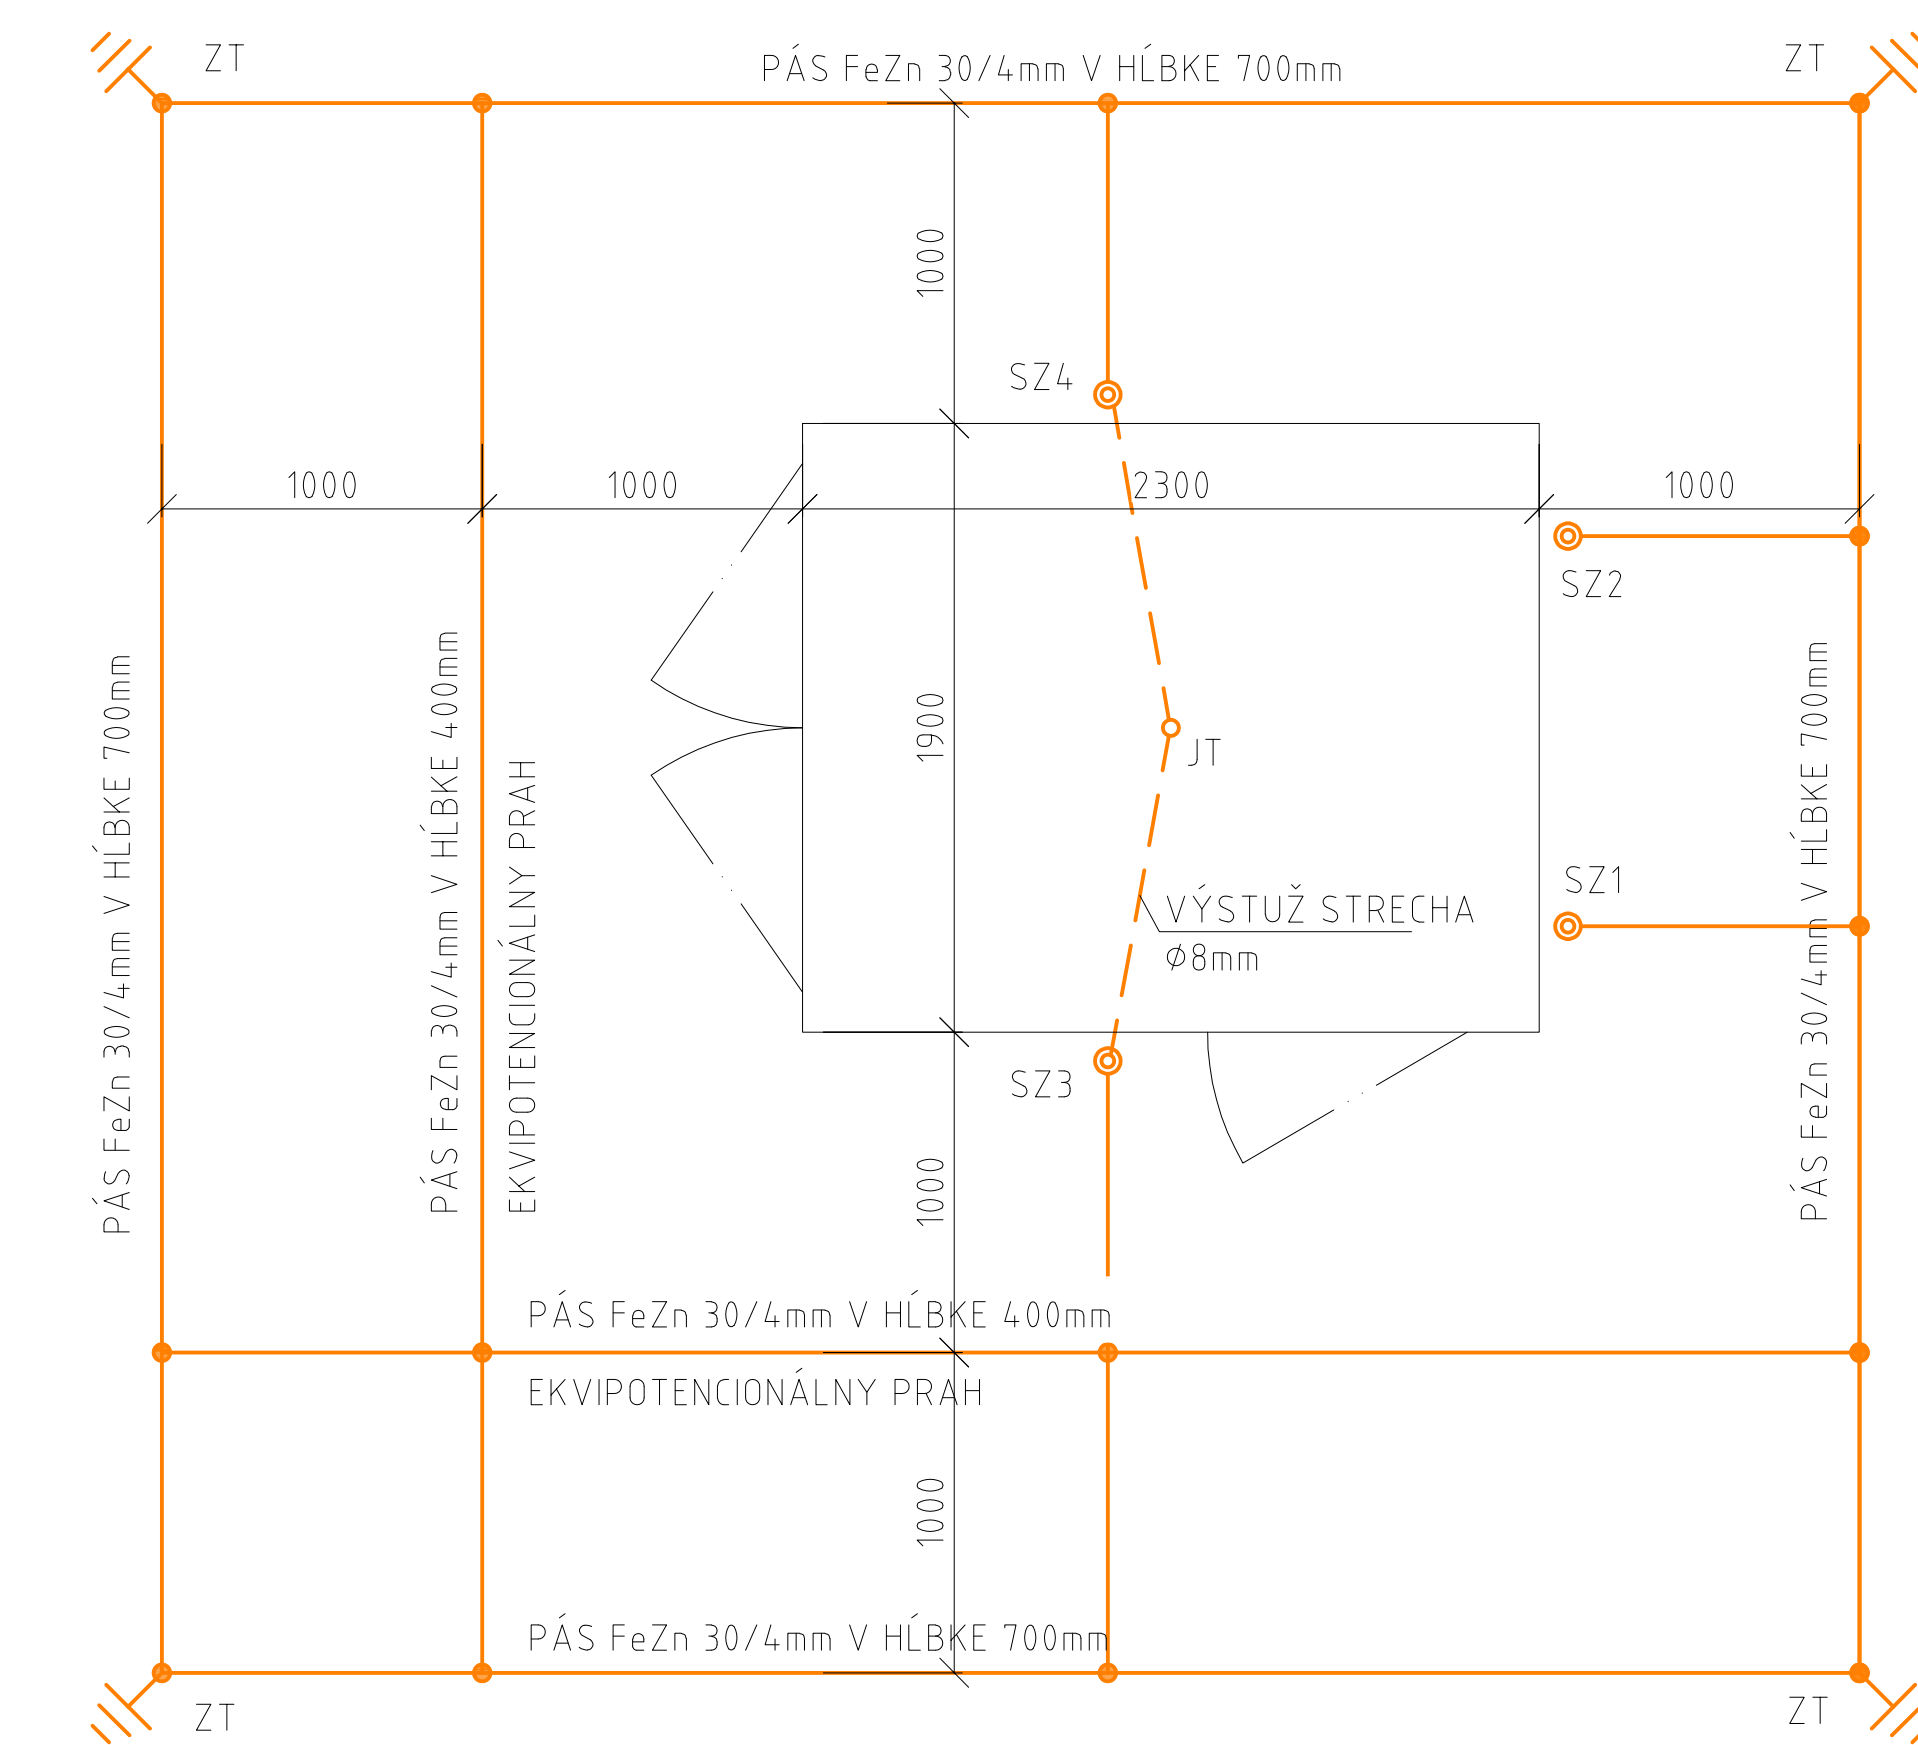


CELKOVÝ VÝKOP

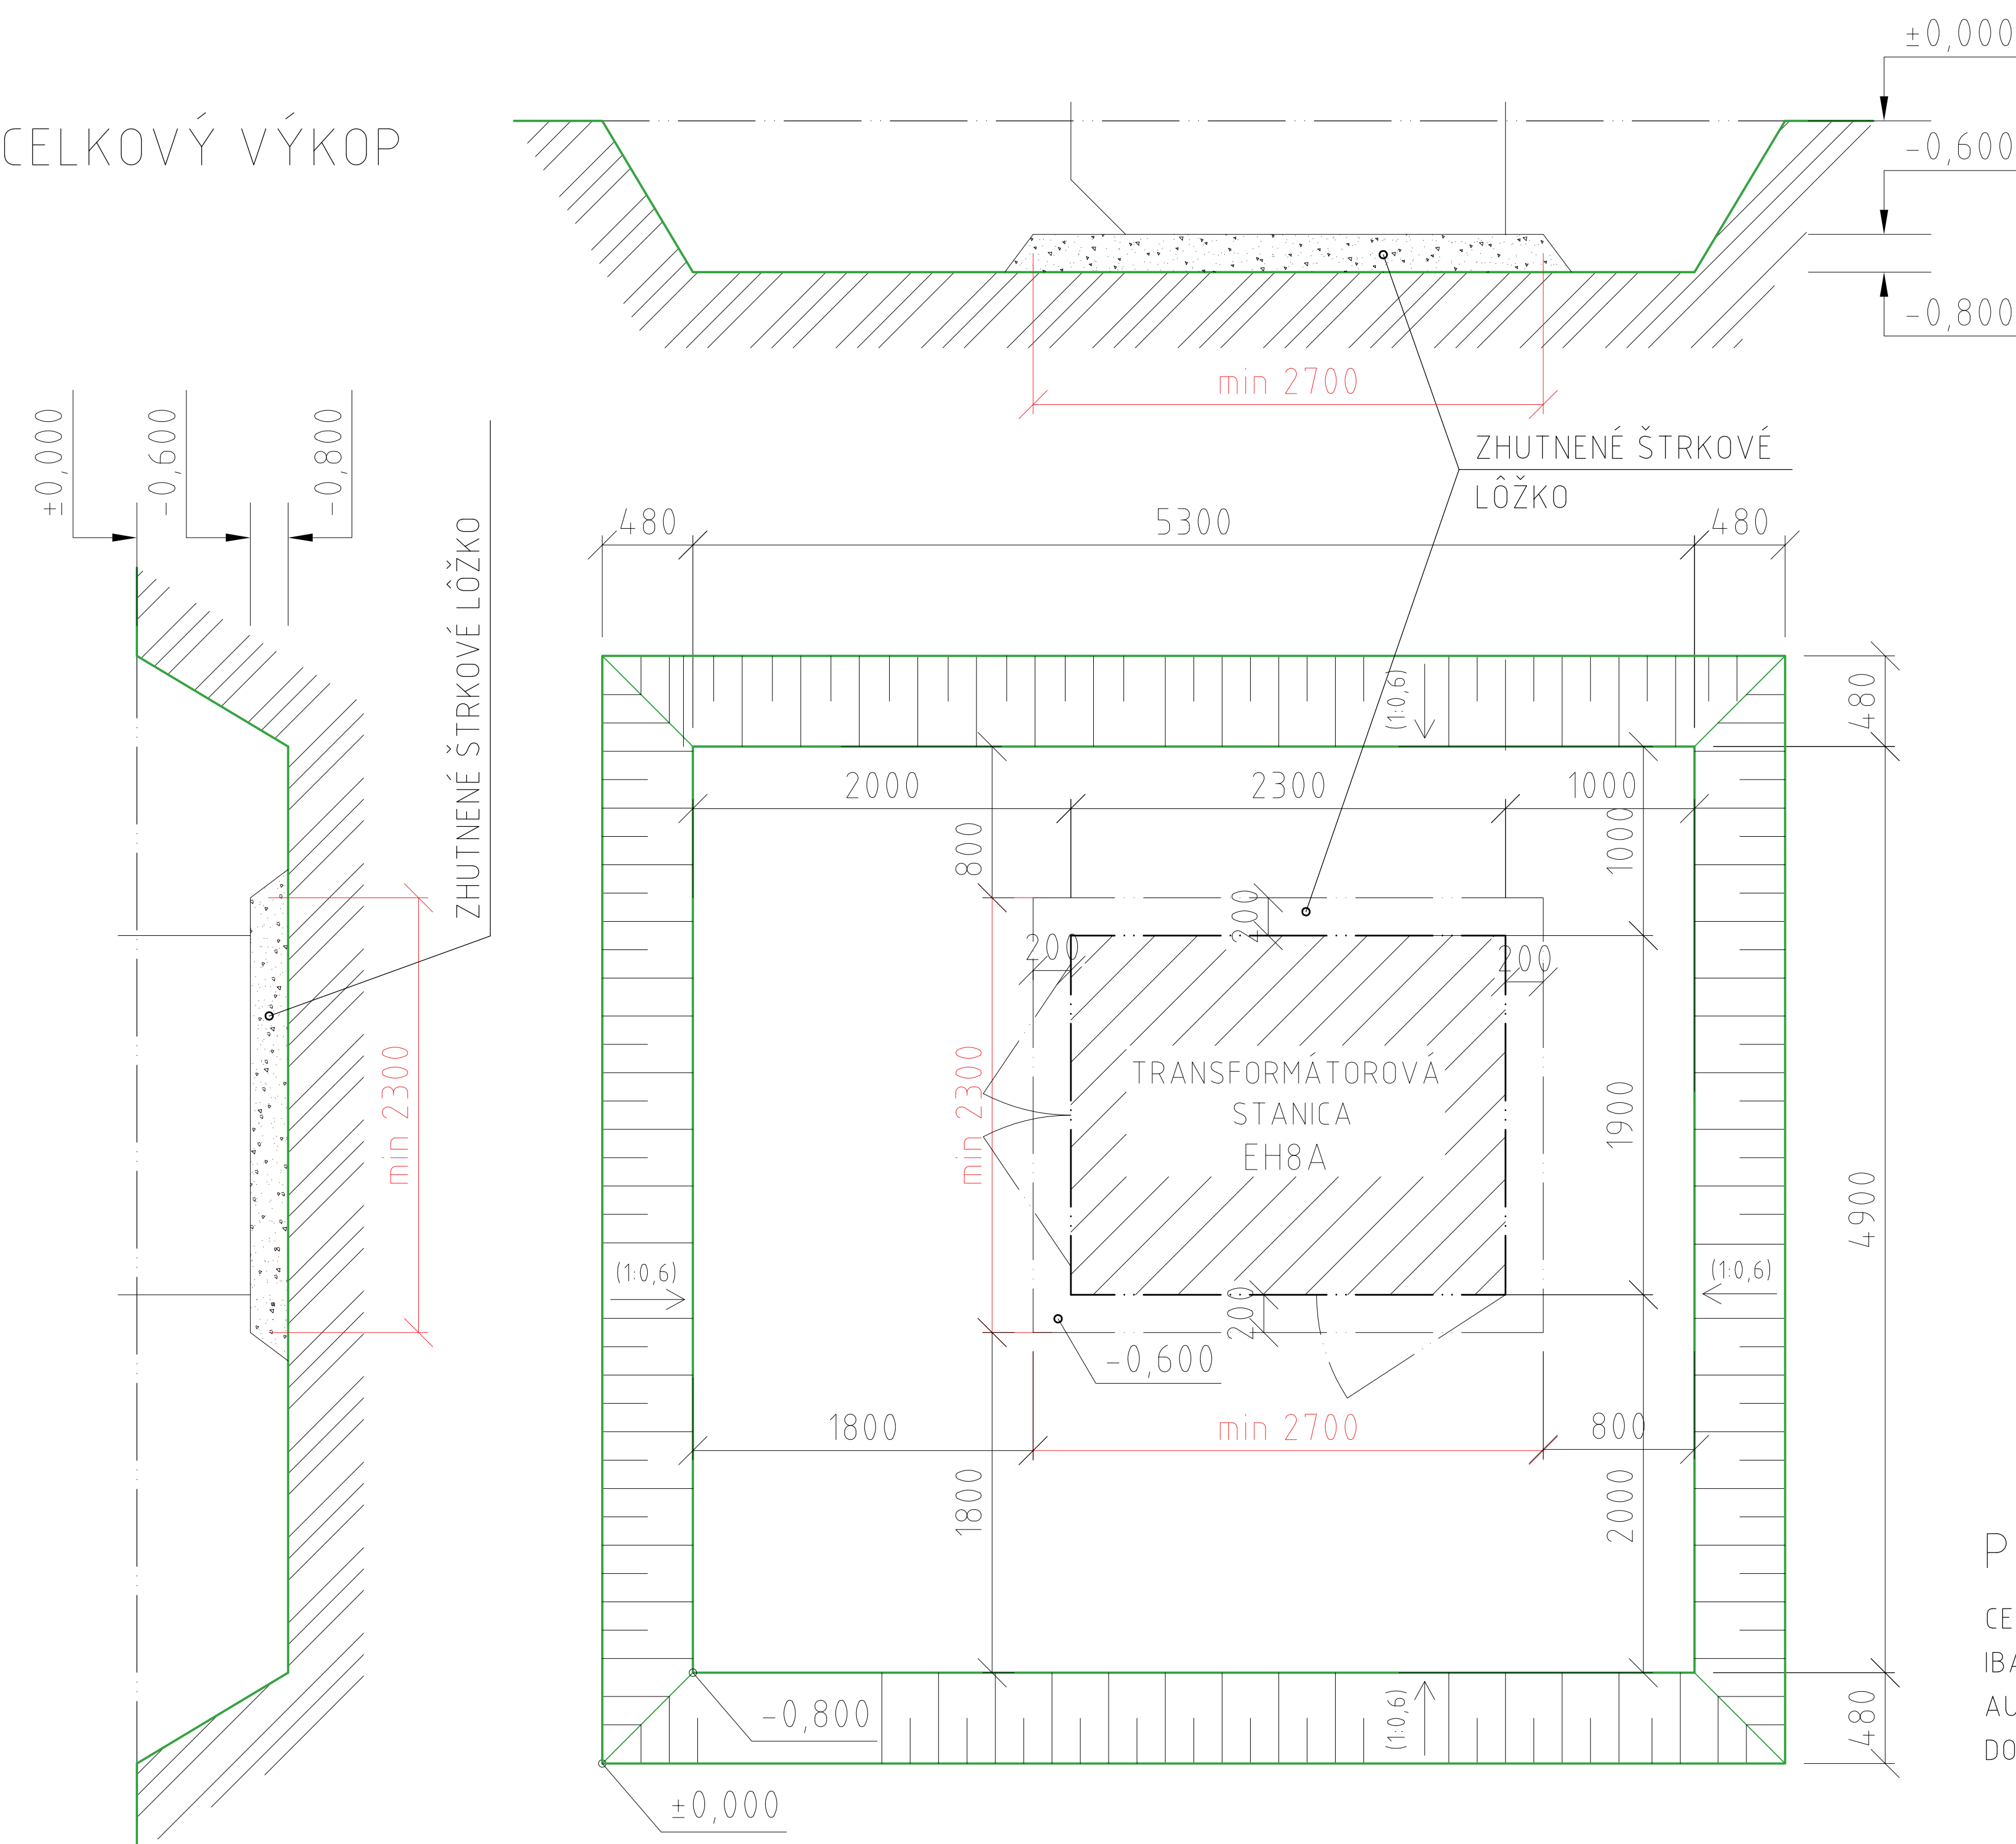

POHĽAD A

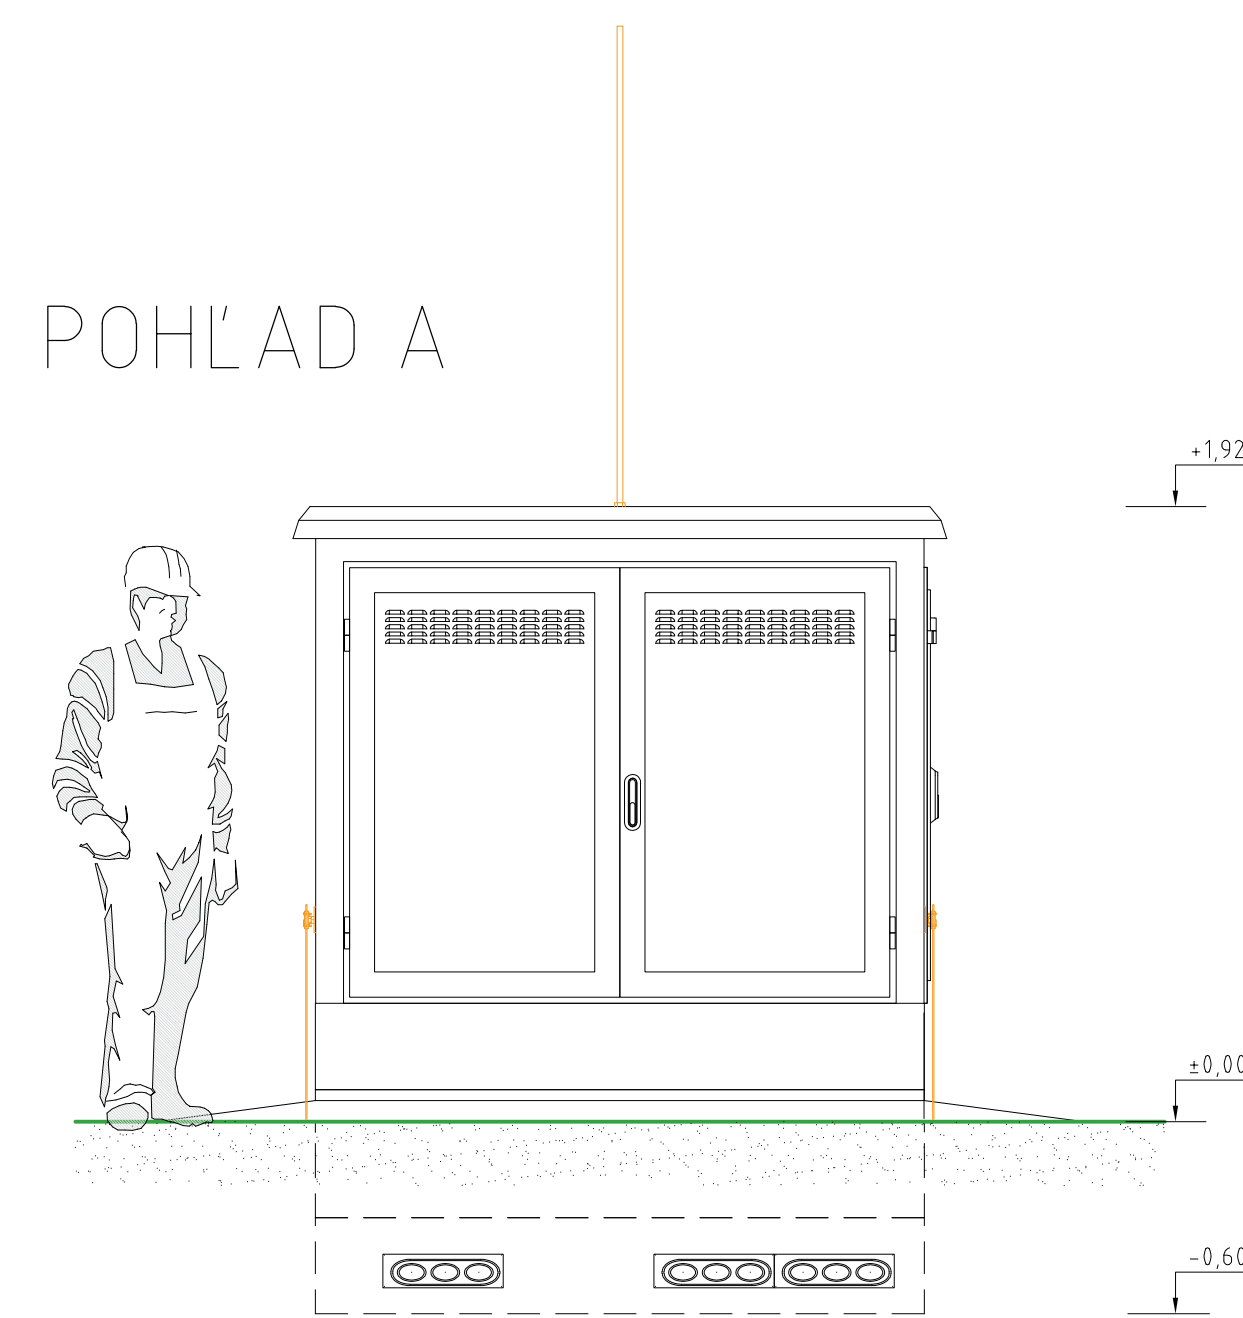

POHĽAD B

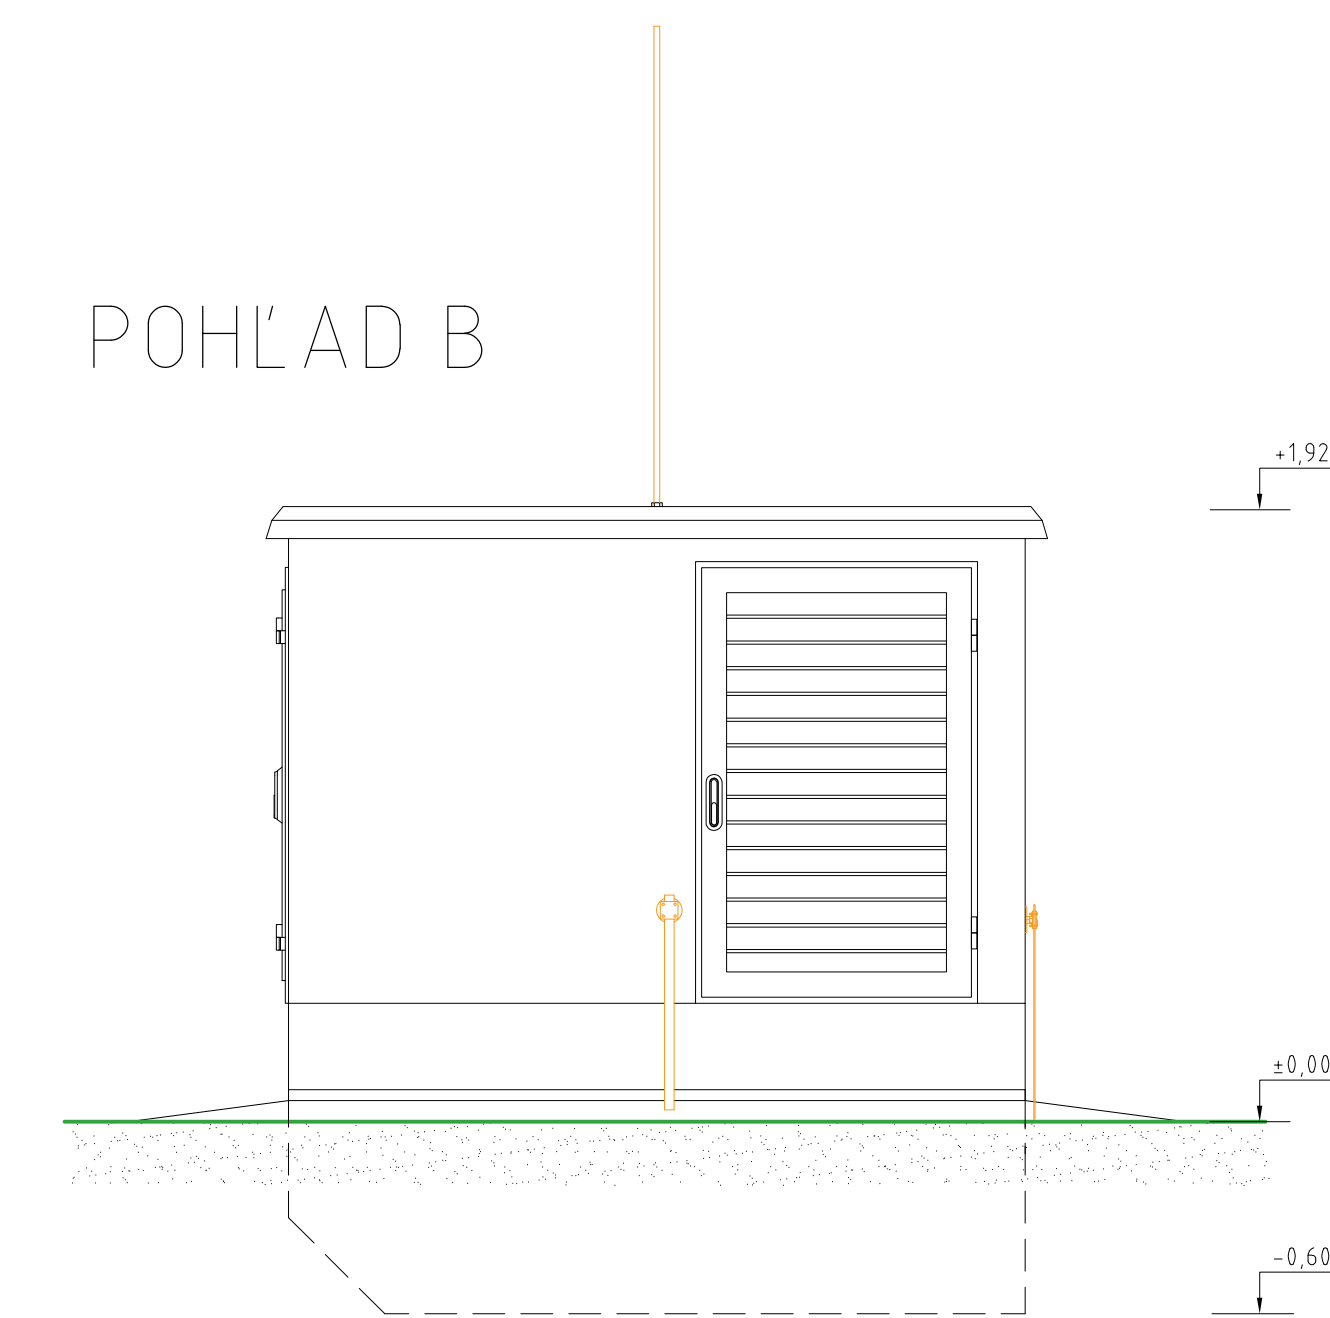

POZNÁMKA:

CELKOVÝ ROZMER VÝKOPU REALIZOVAŤ IBA V PRÍPADE DOSTATOČNÉHO PRÍSTUPU AUTOŽERIAVU K LÔŽKU (KONZULTOVAŤ S DODÁVATEĽOM TRAFOSTANICE)

PRI NÁVRHU TRAFOSTANICE JE POTREBNÉ ZOHLADNIŤ ROZMERY TECHNOLOGIE VO VZŤAHU K STAVEBNÝM ROZMEROM!

EH8A

elektro
HARAMIA