



TYP TS:

EH2

Jednopolová schéma

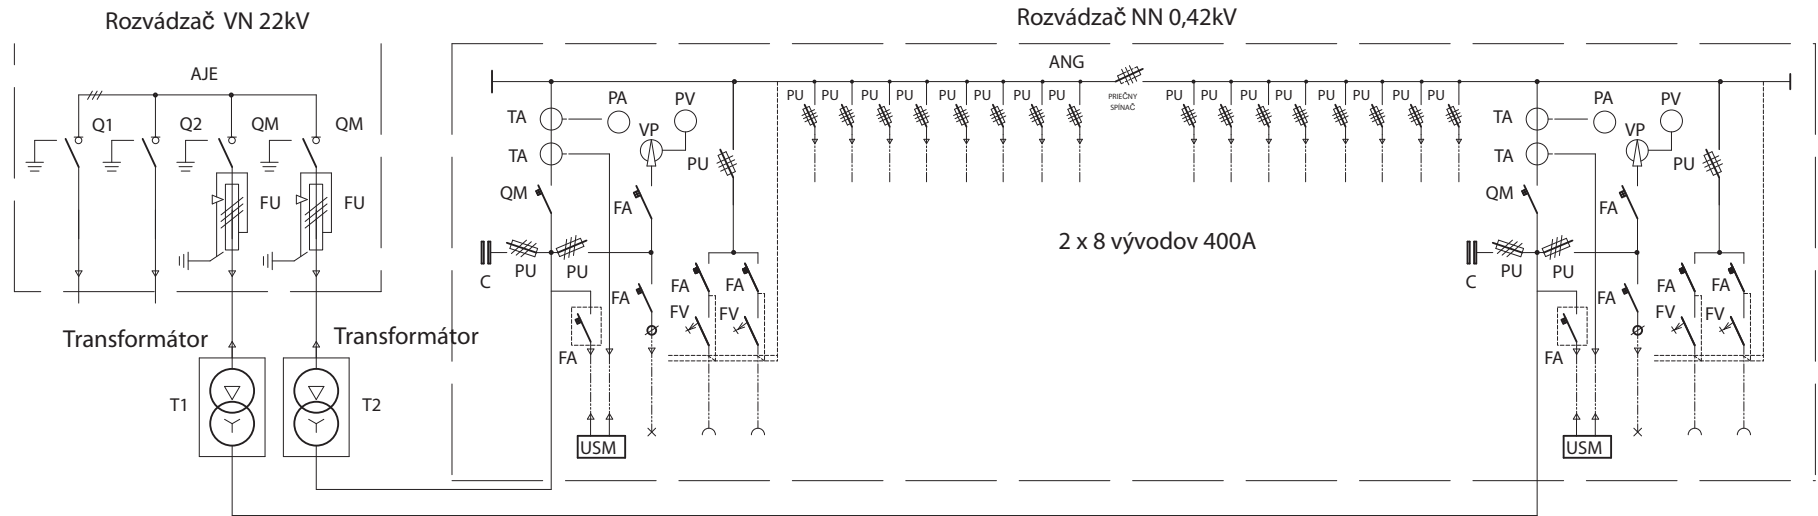

Pôdorys

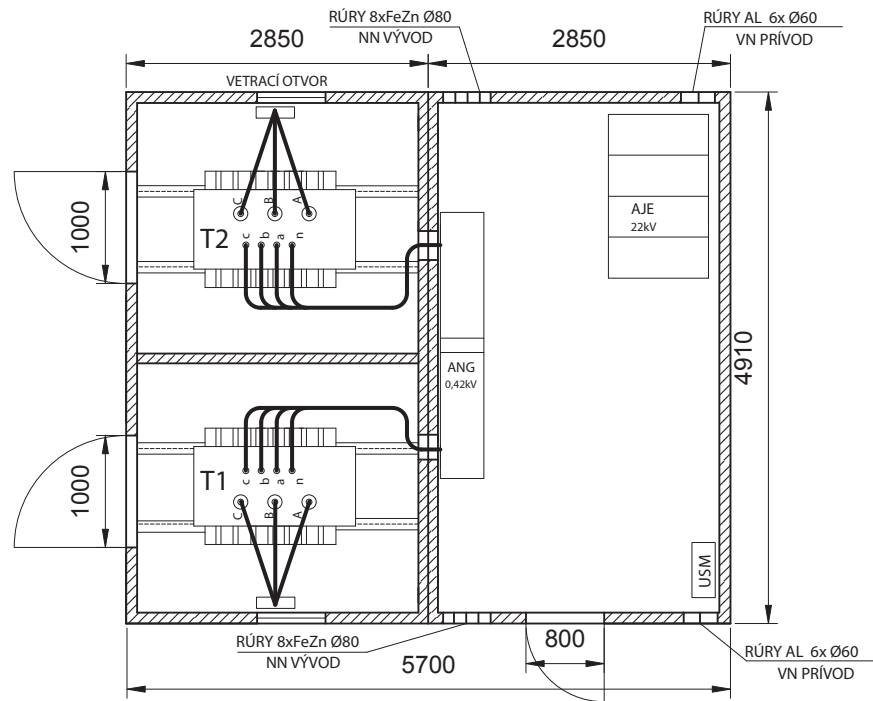

Pozdĺžny rez

