
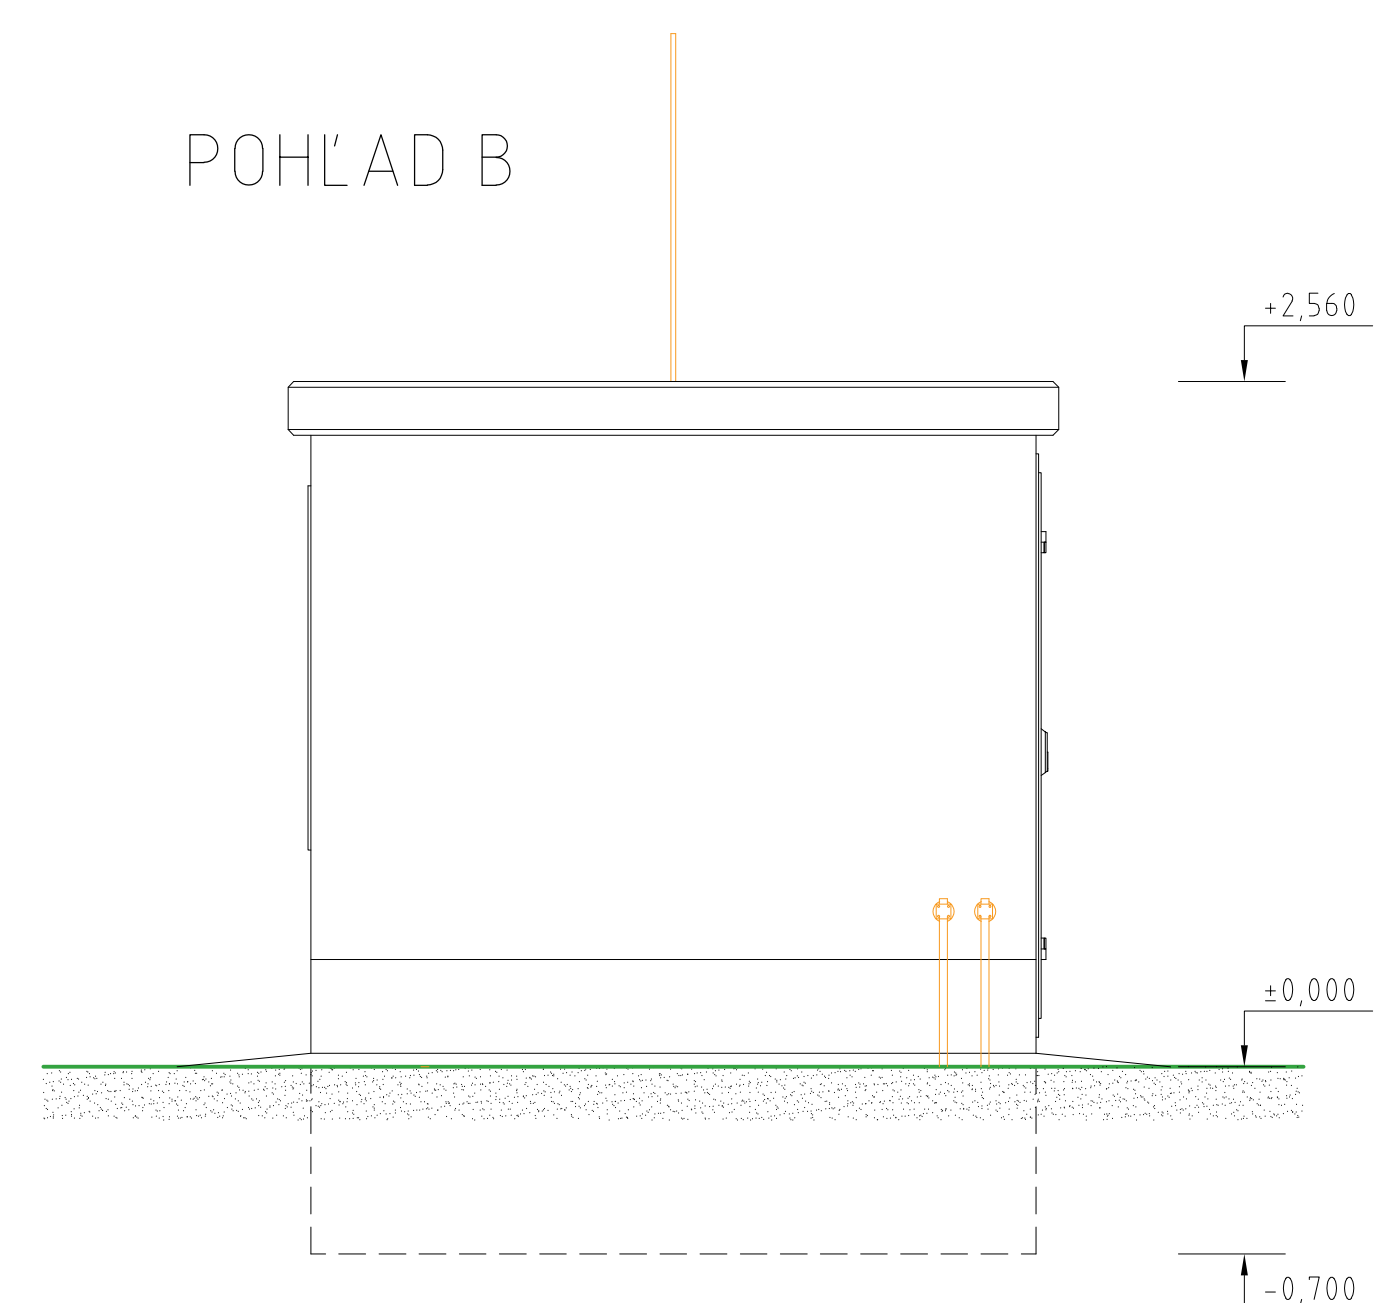
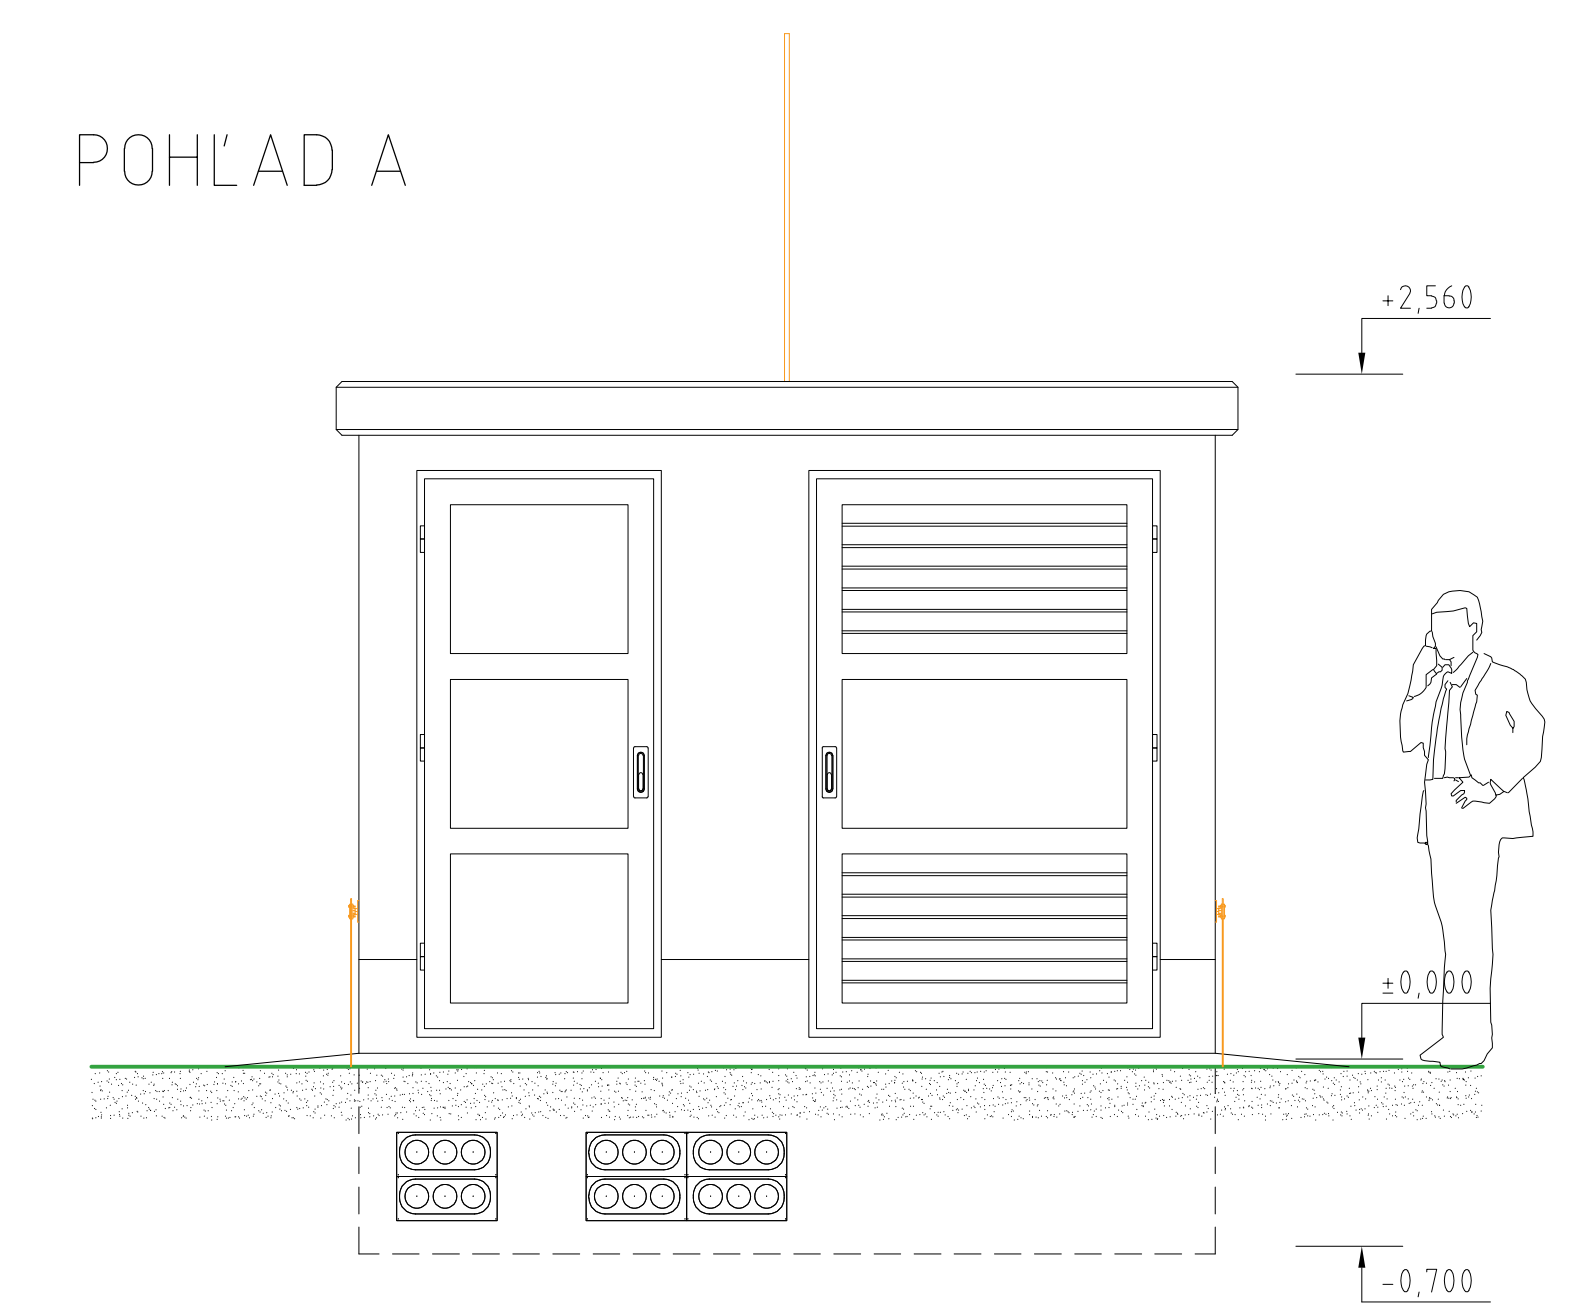
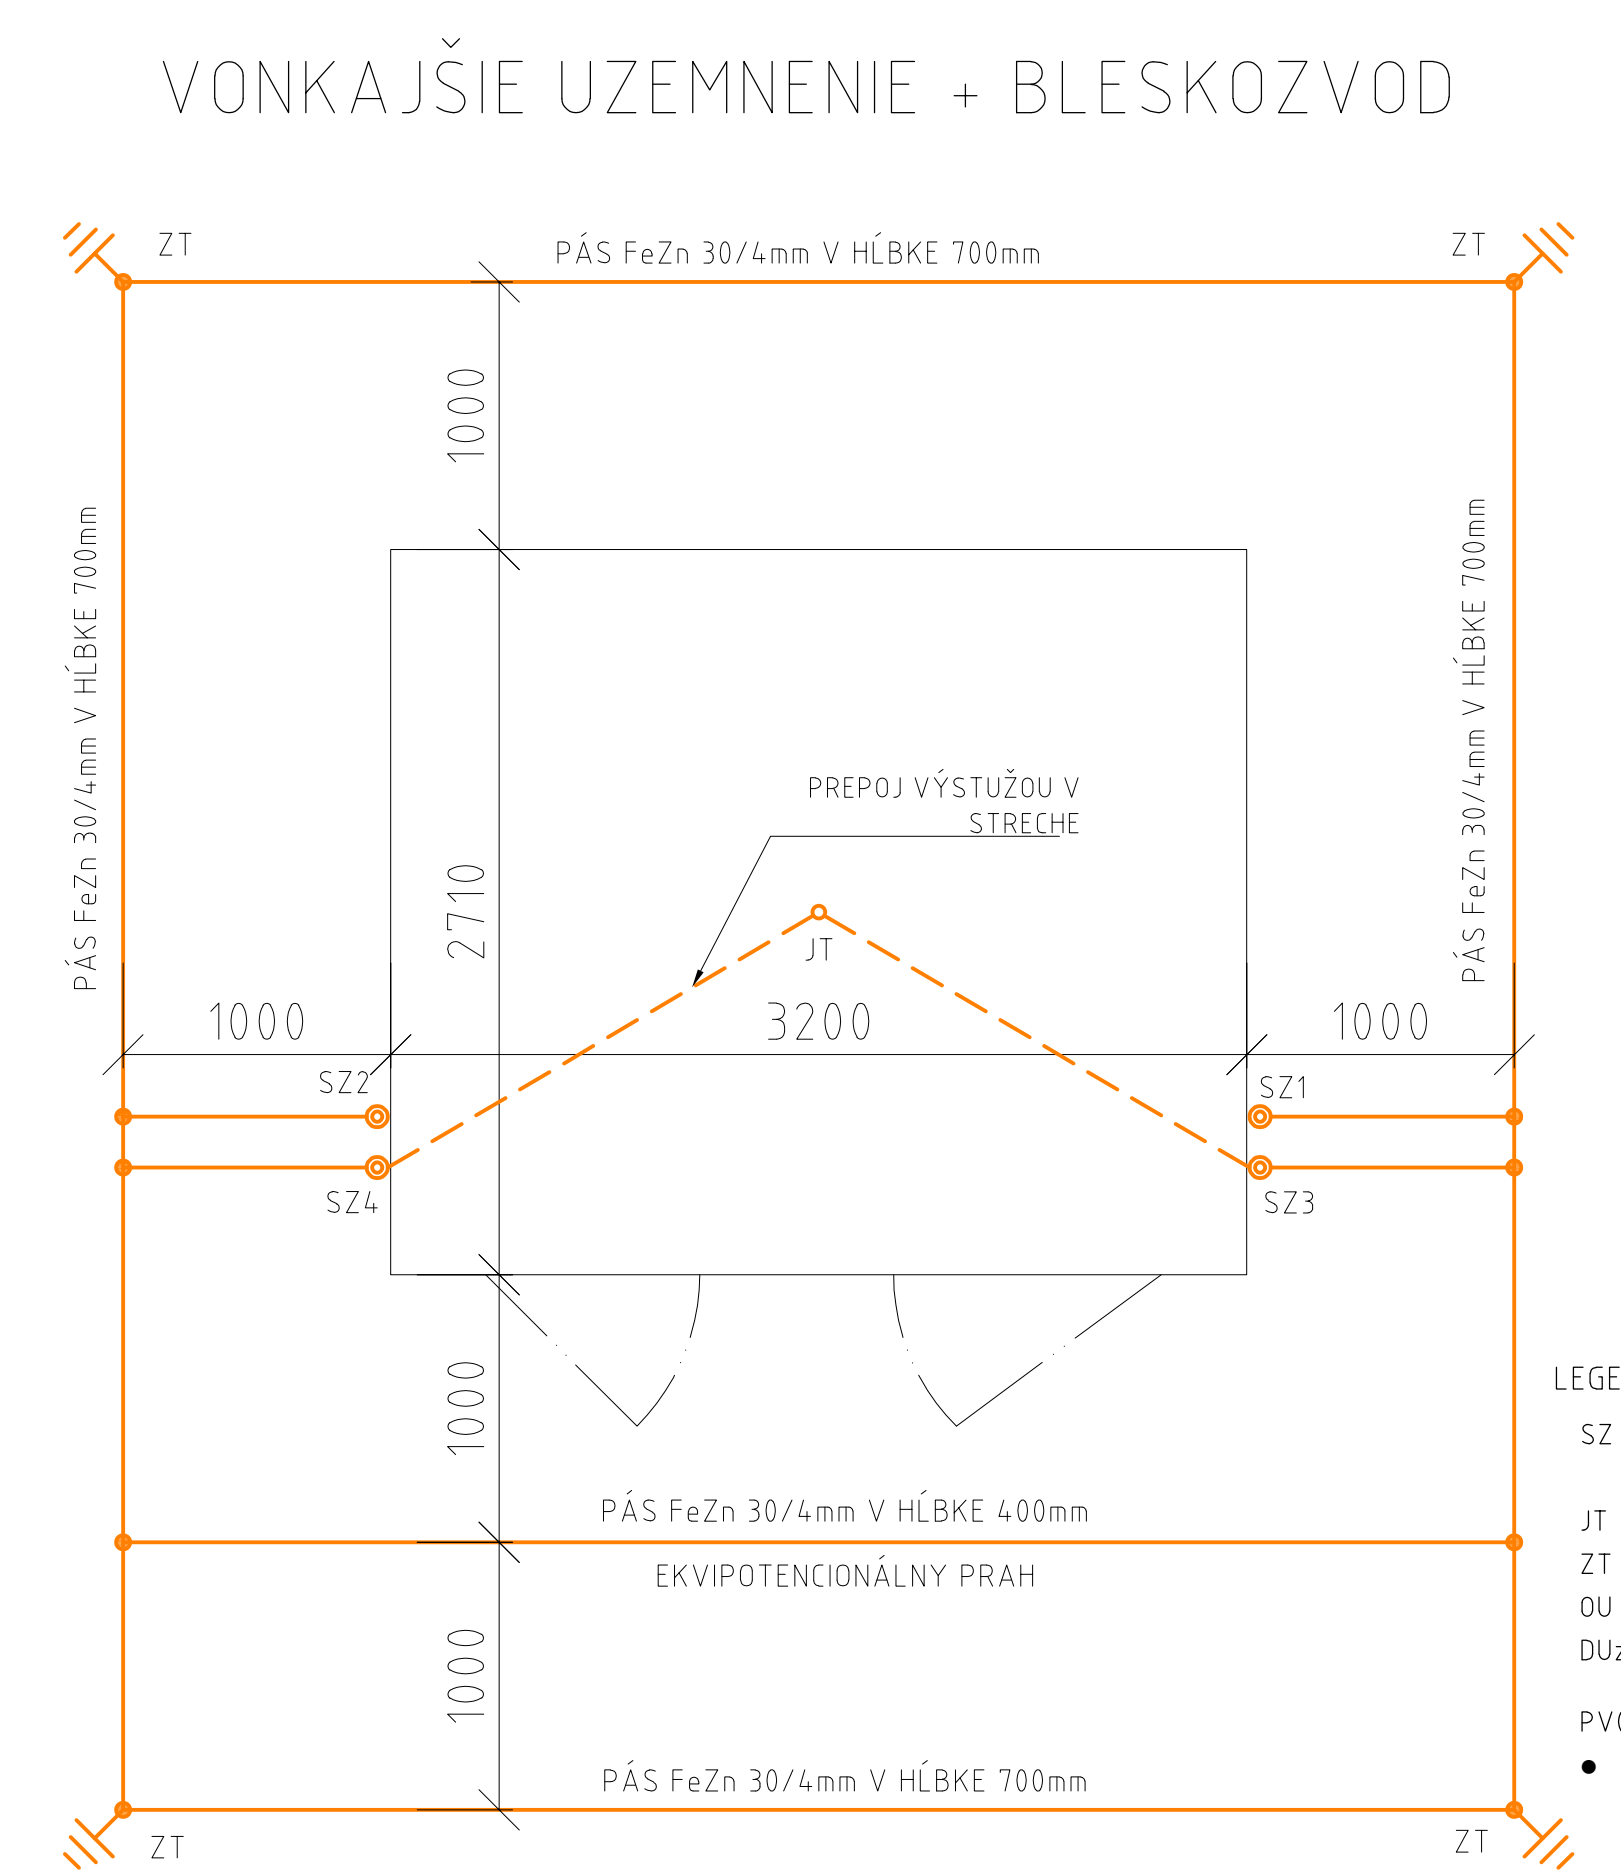
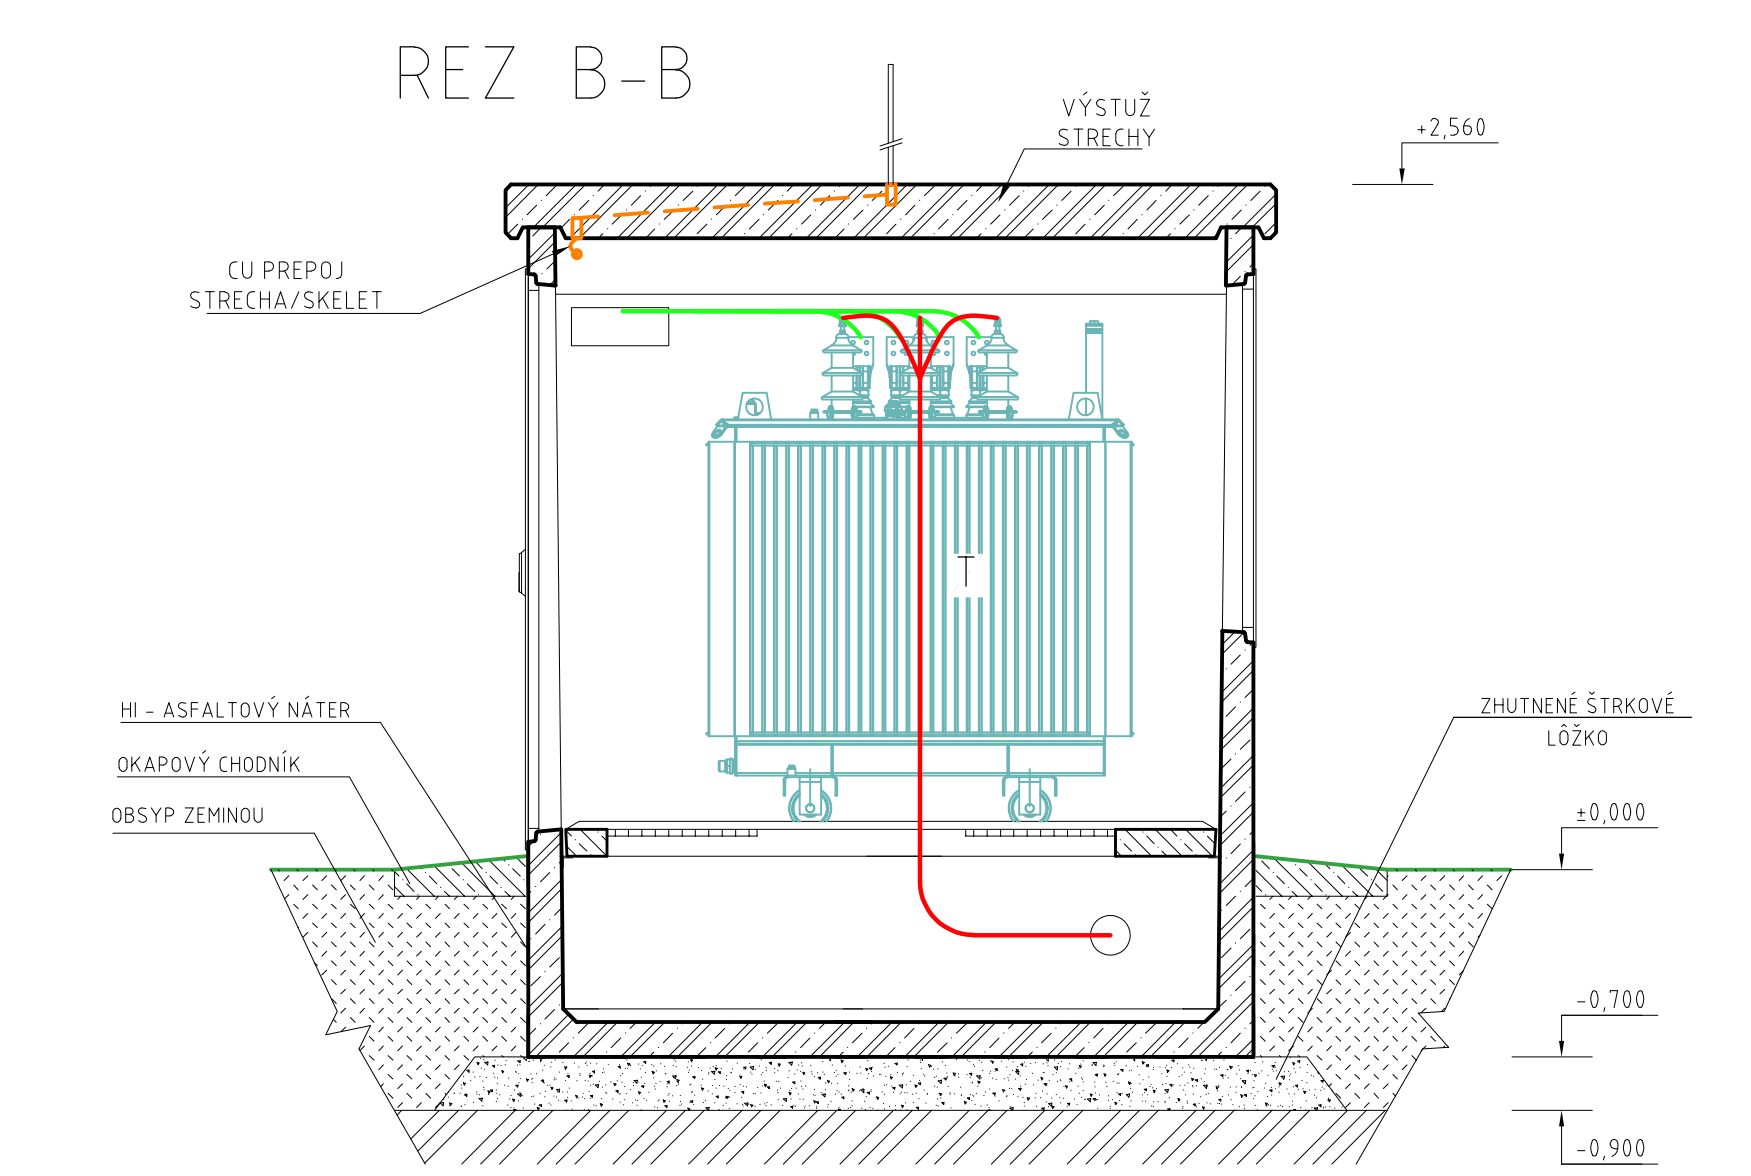
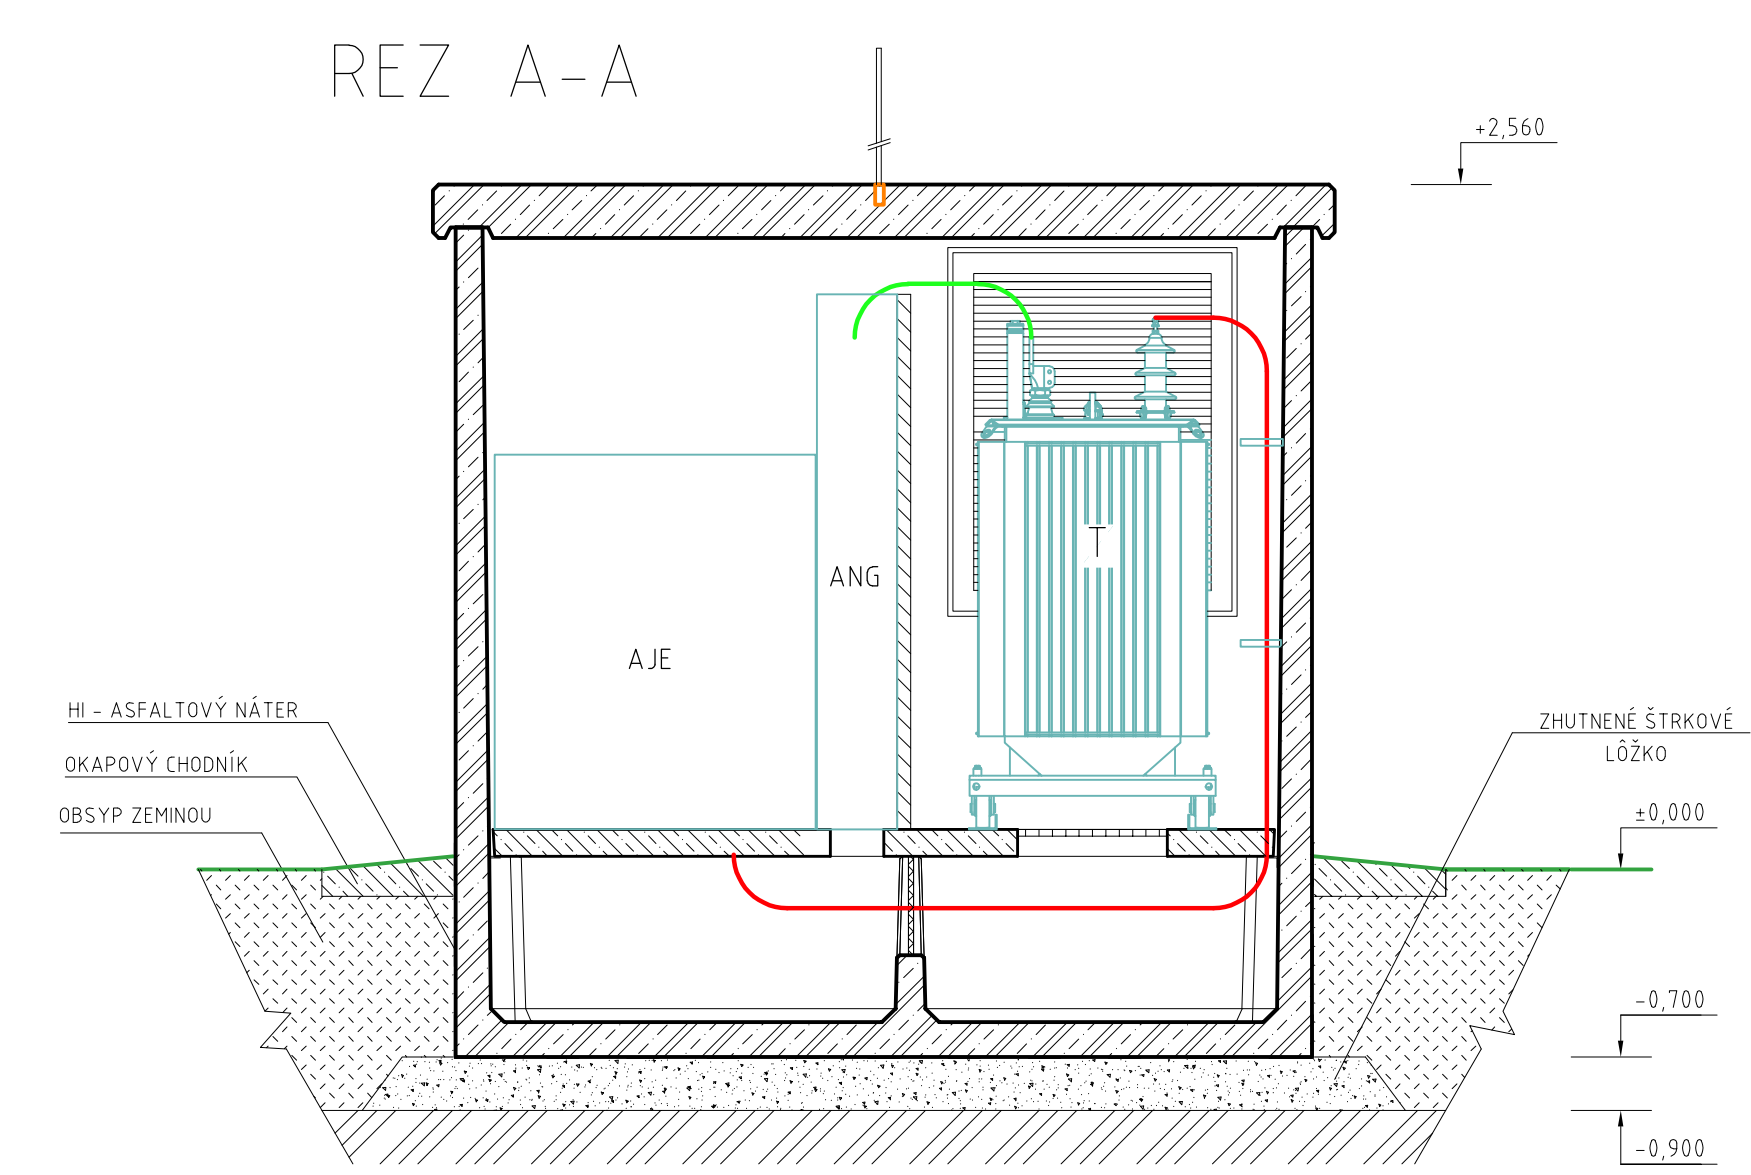
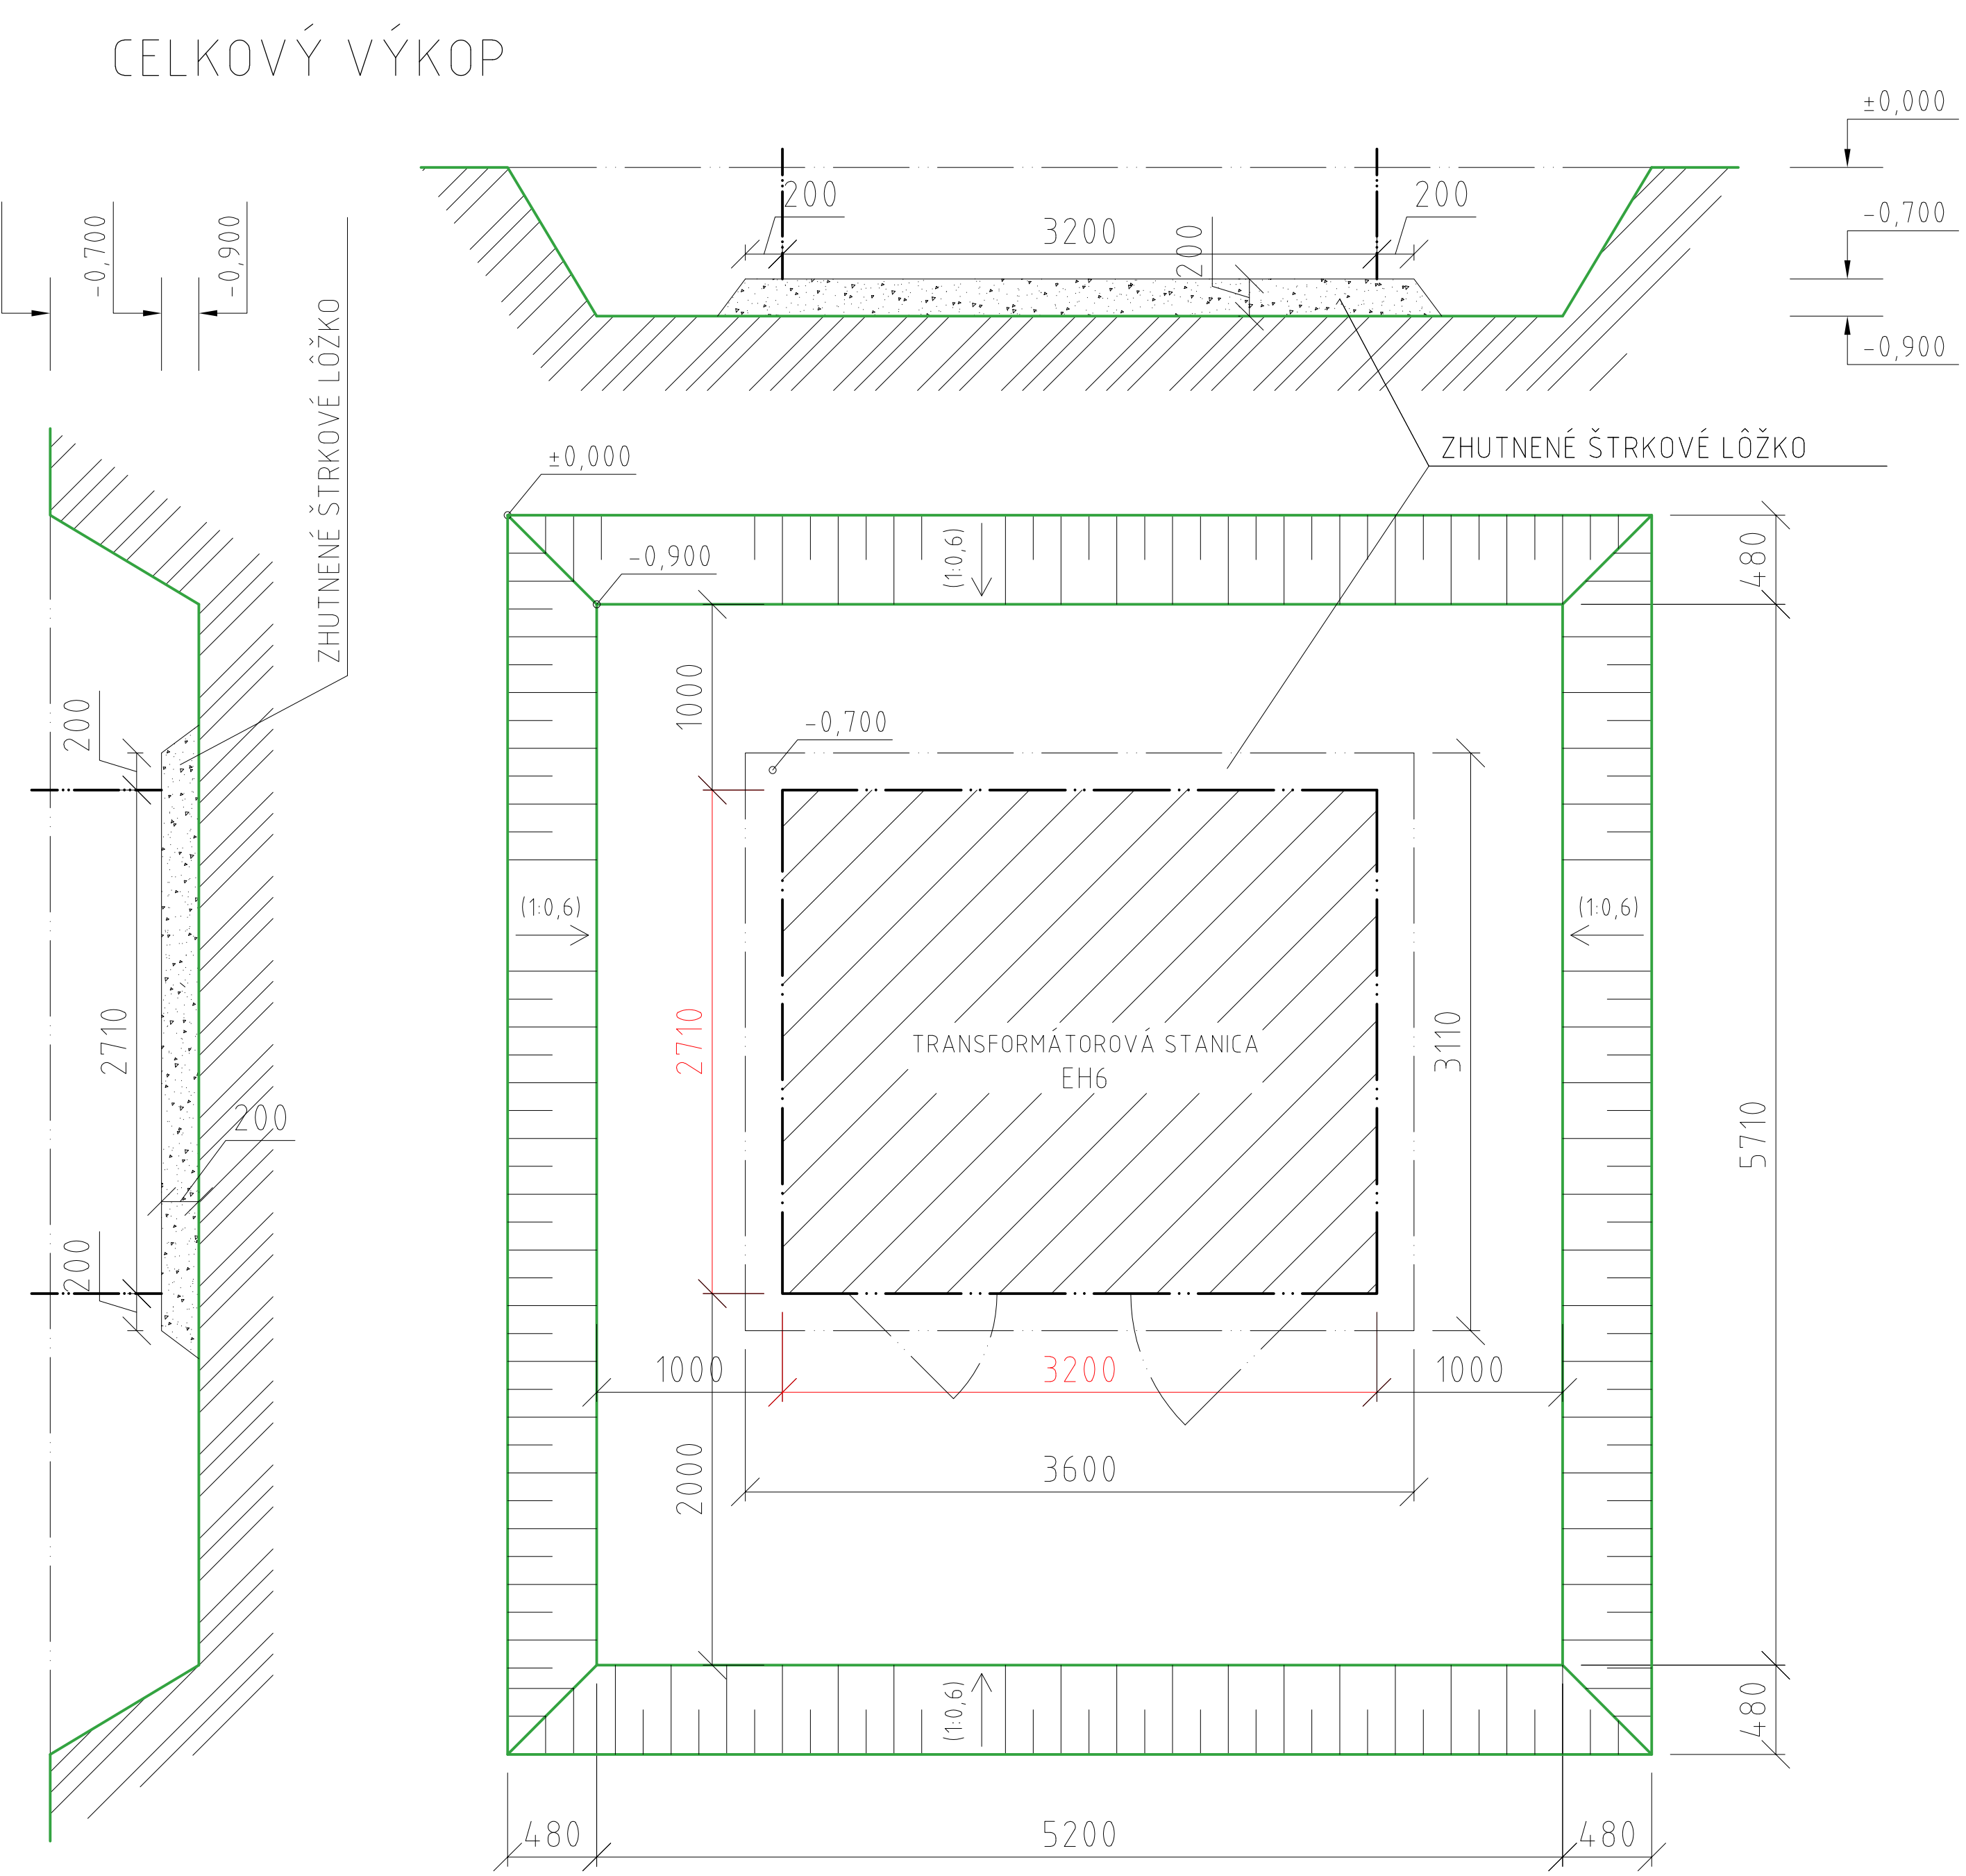
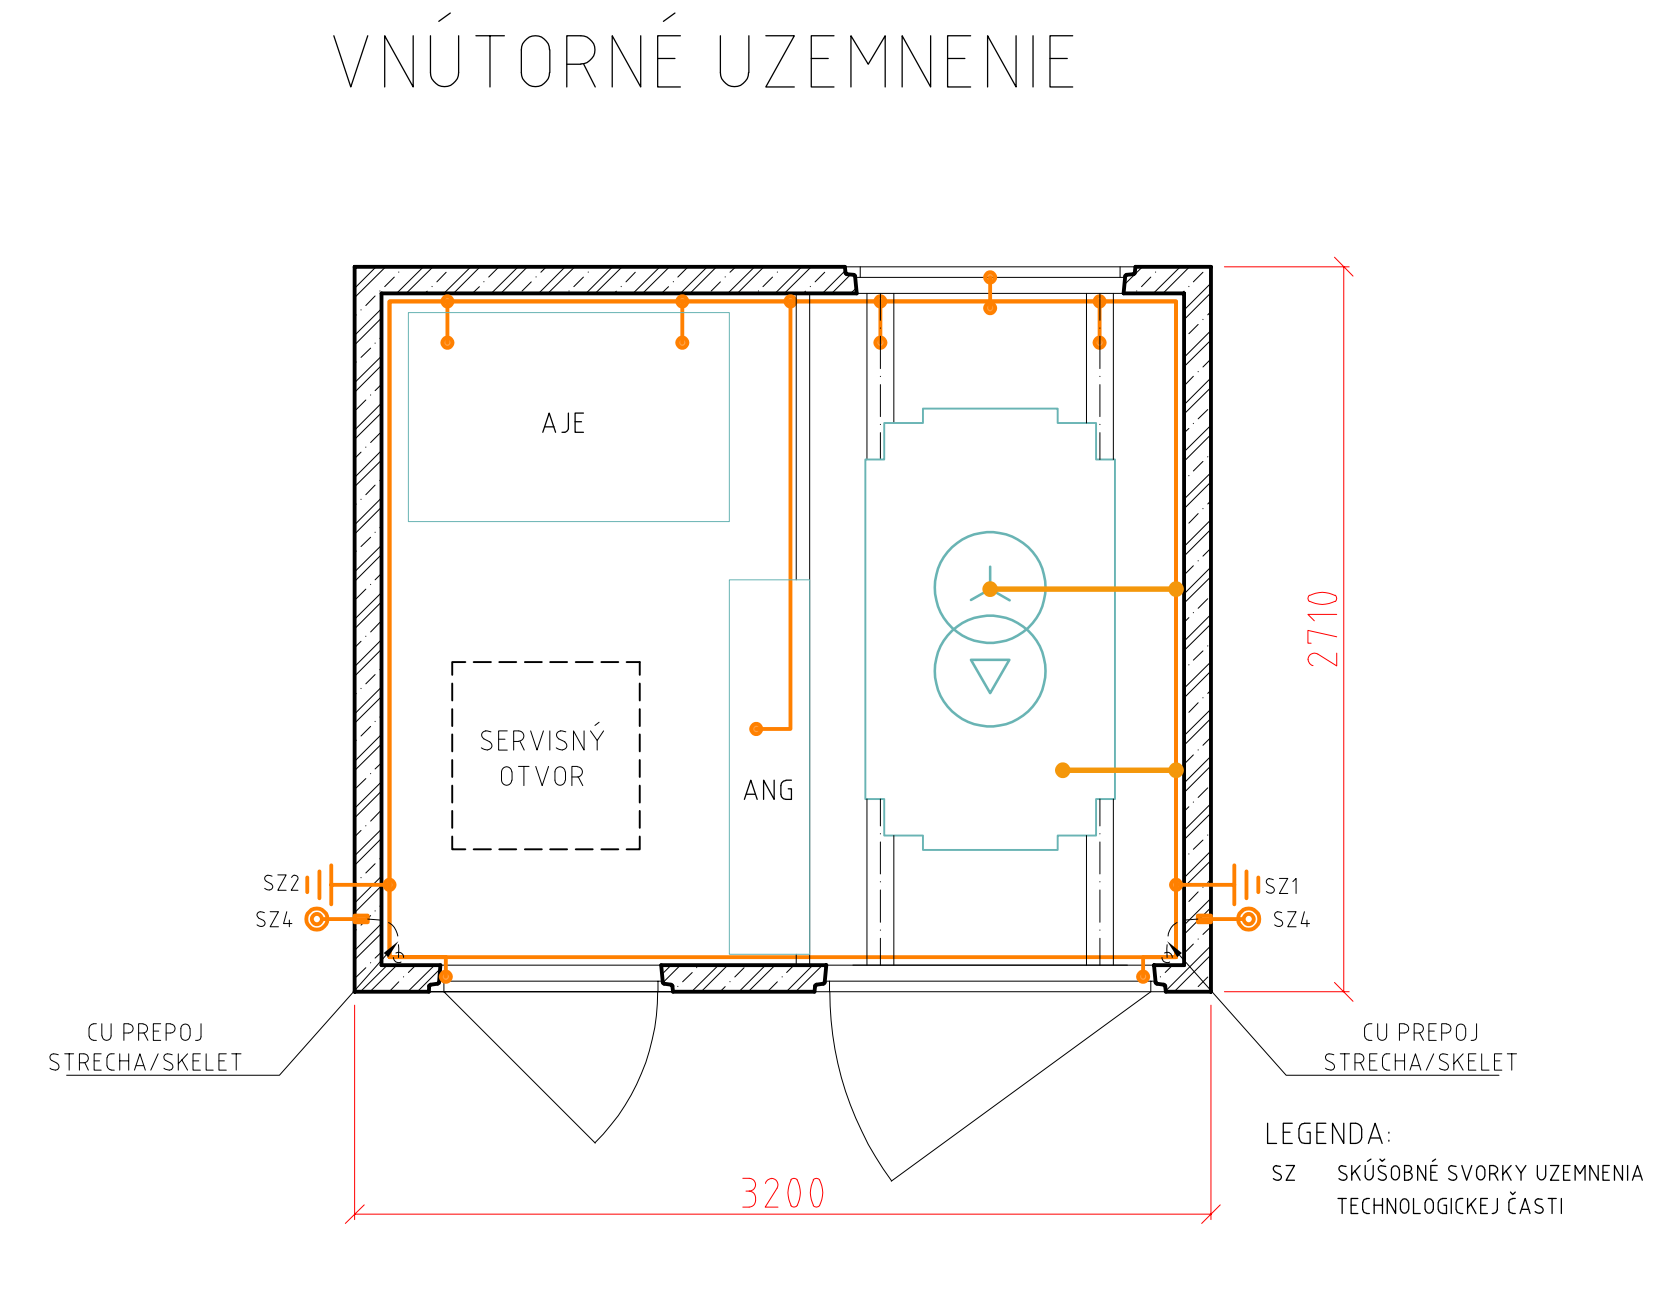
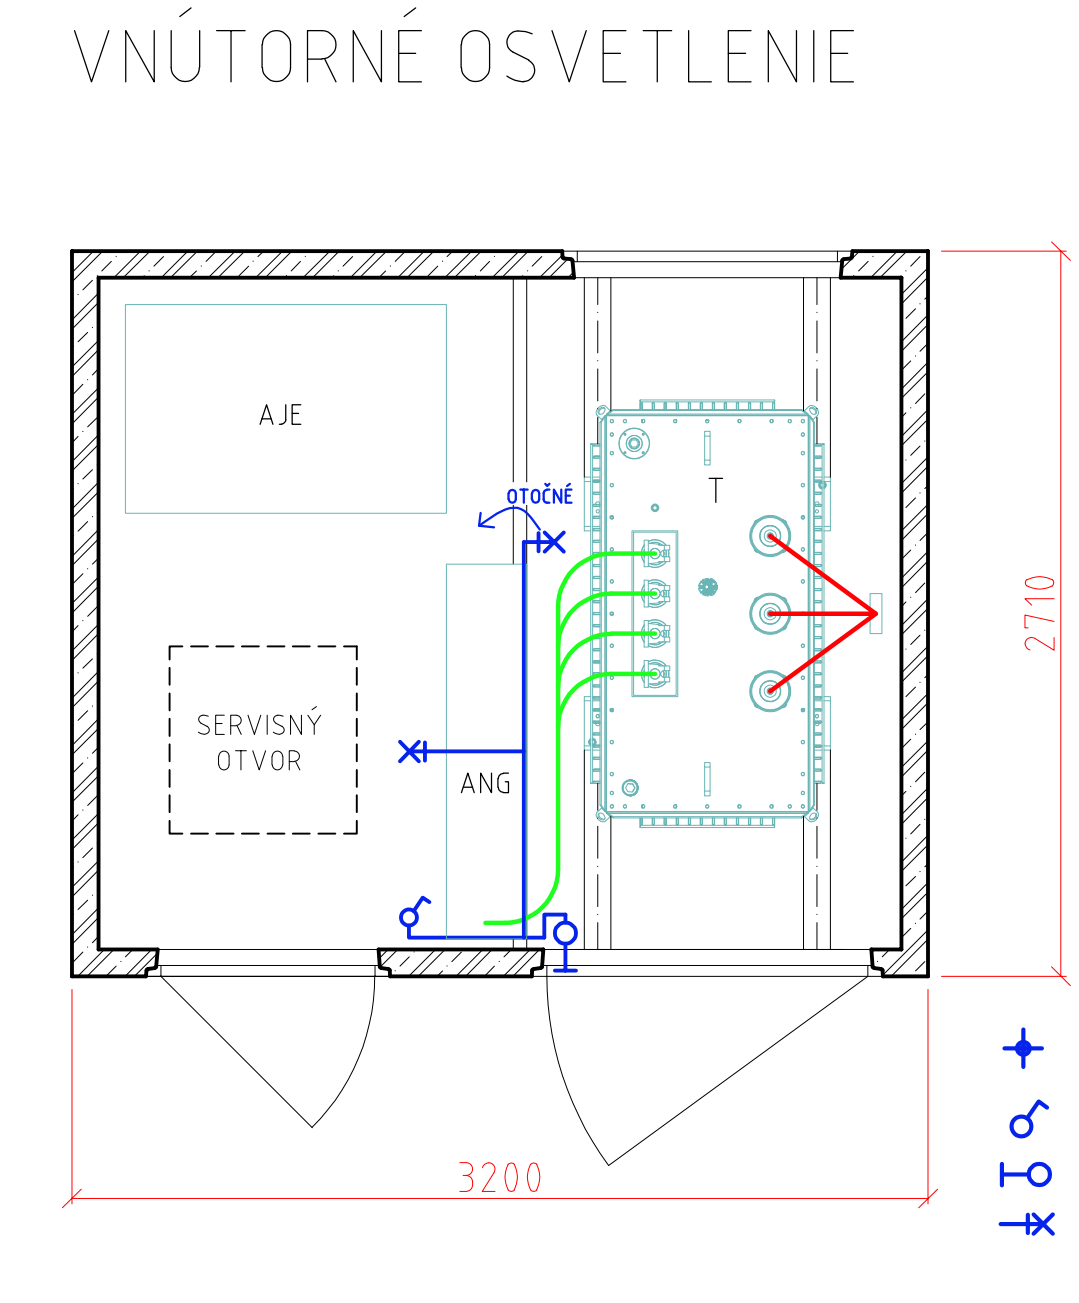


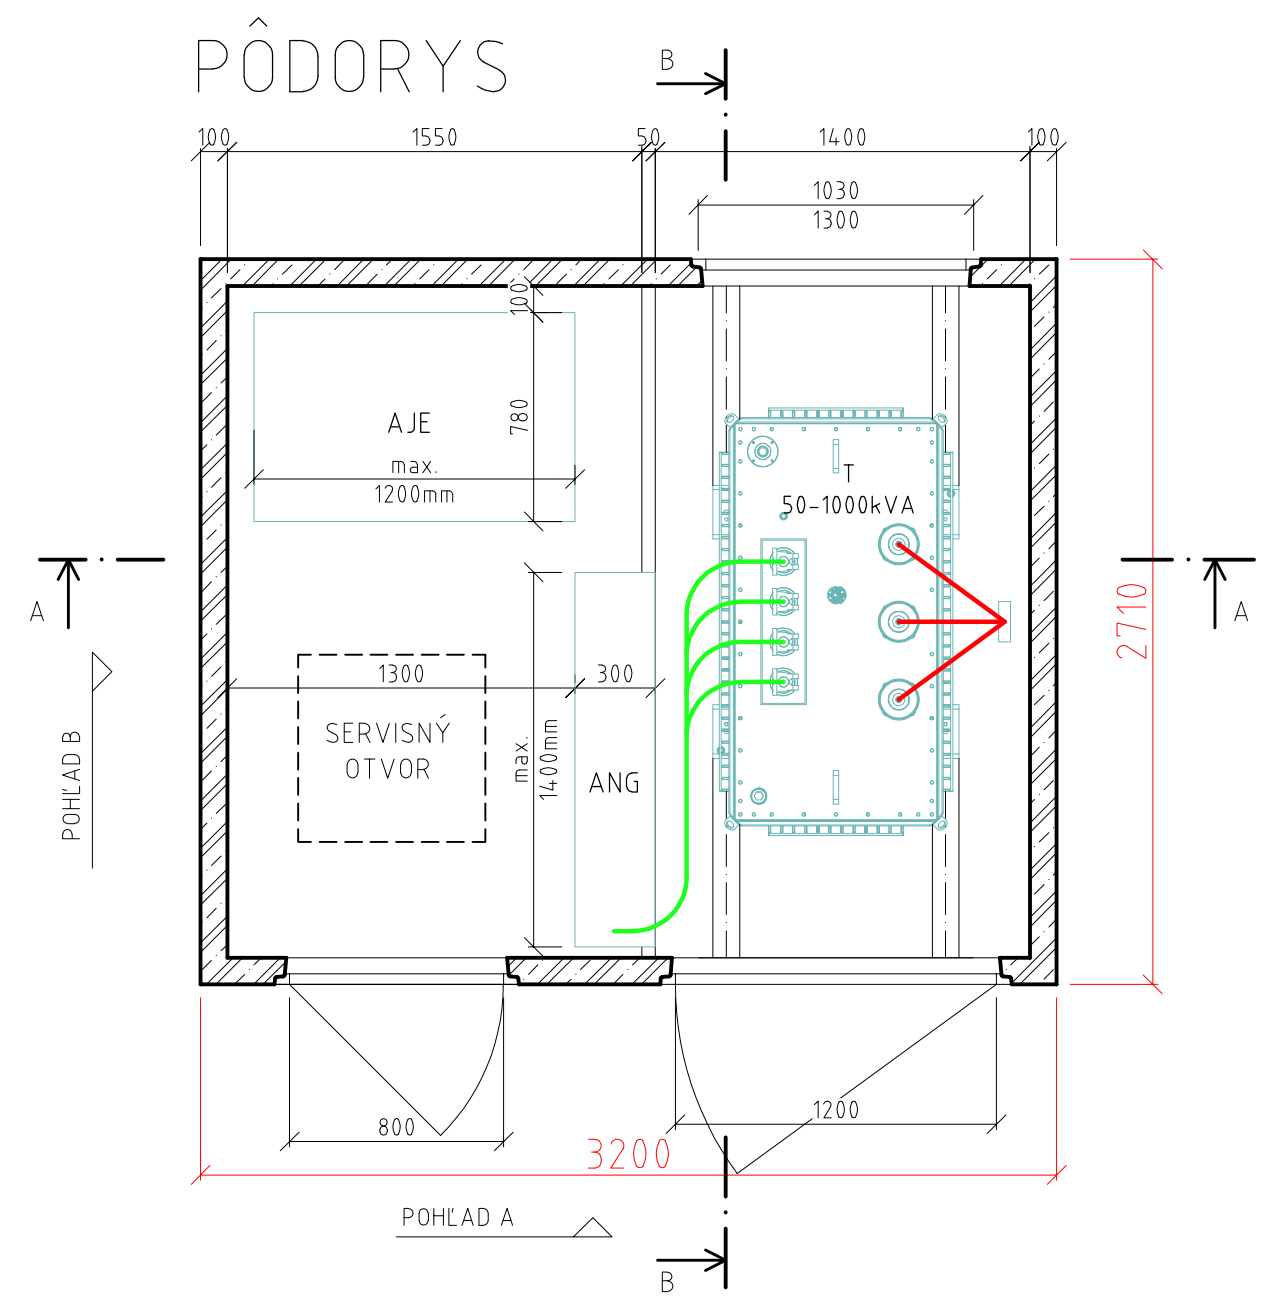

POZNÁMKA:
CELKOVÝ ROZMER VÝKOPU REALIZOVAŤ
IBA V PRÍPADE DOSTATOČNÉHO PRÍSTUPU
AUTOŽERIAVU K LÔŽKU (KONZULTOVAŤ S
DODÁVATEĽOM TRAFOSTANICE)

PRI NÁVRHU TRAFOSTANICE JE POTREBNÉ
ZOHĽADNIŤ ROZMERY TECHNOLÓGIE VO
VZŤAHU K STAVEBNÝM ROZMEROM!