


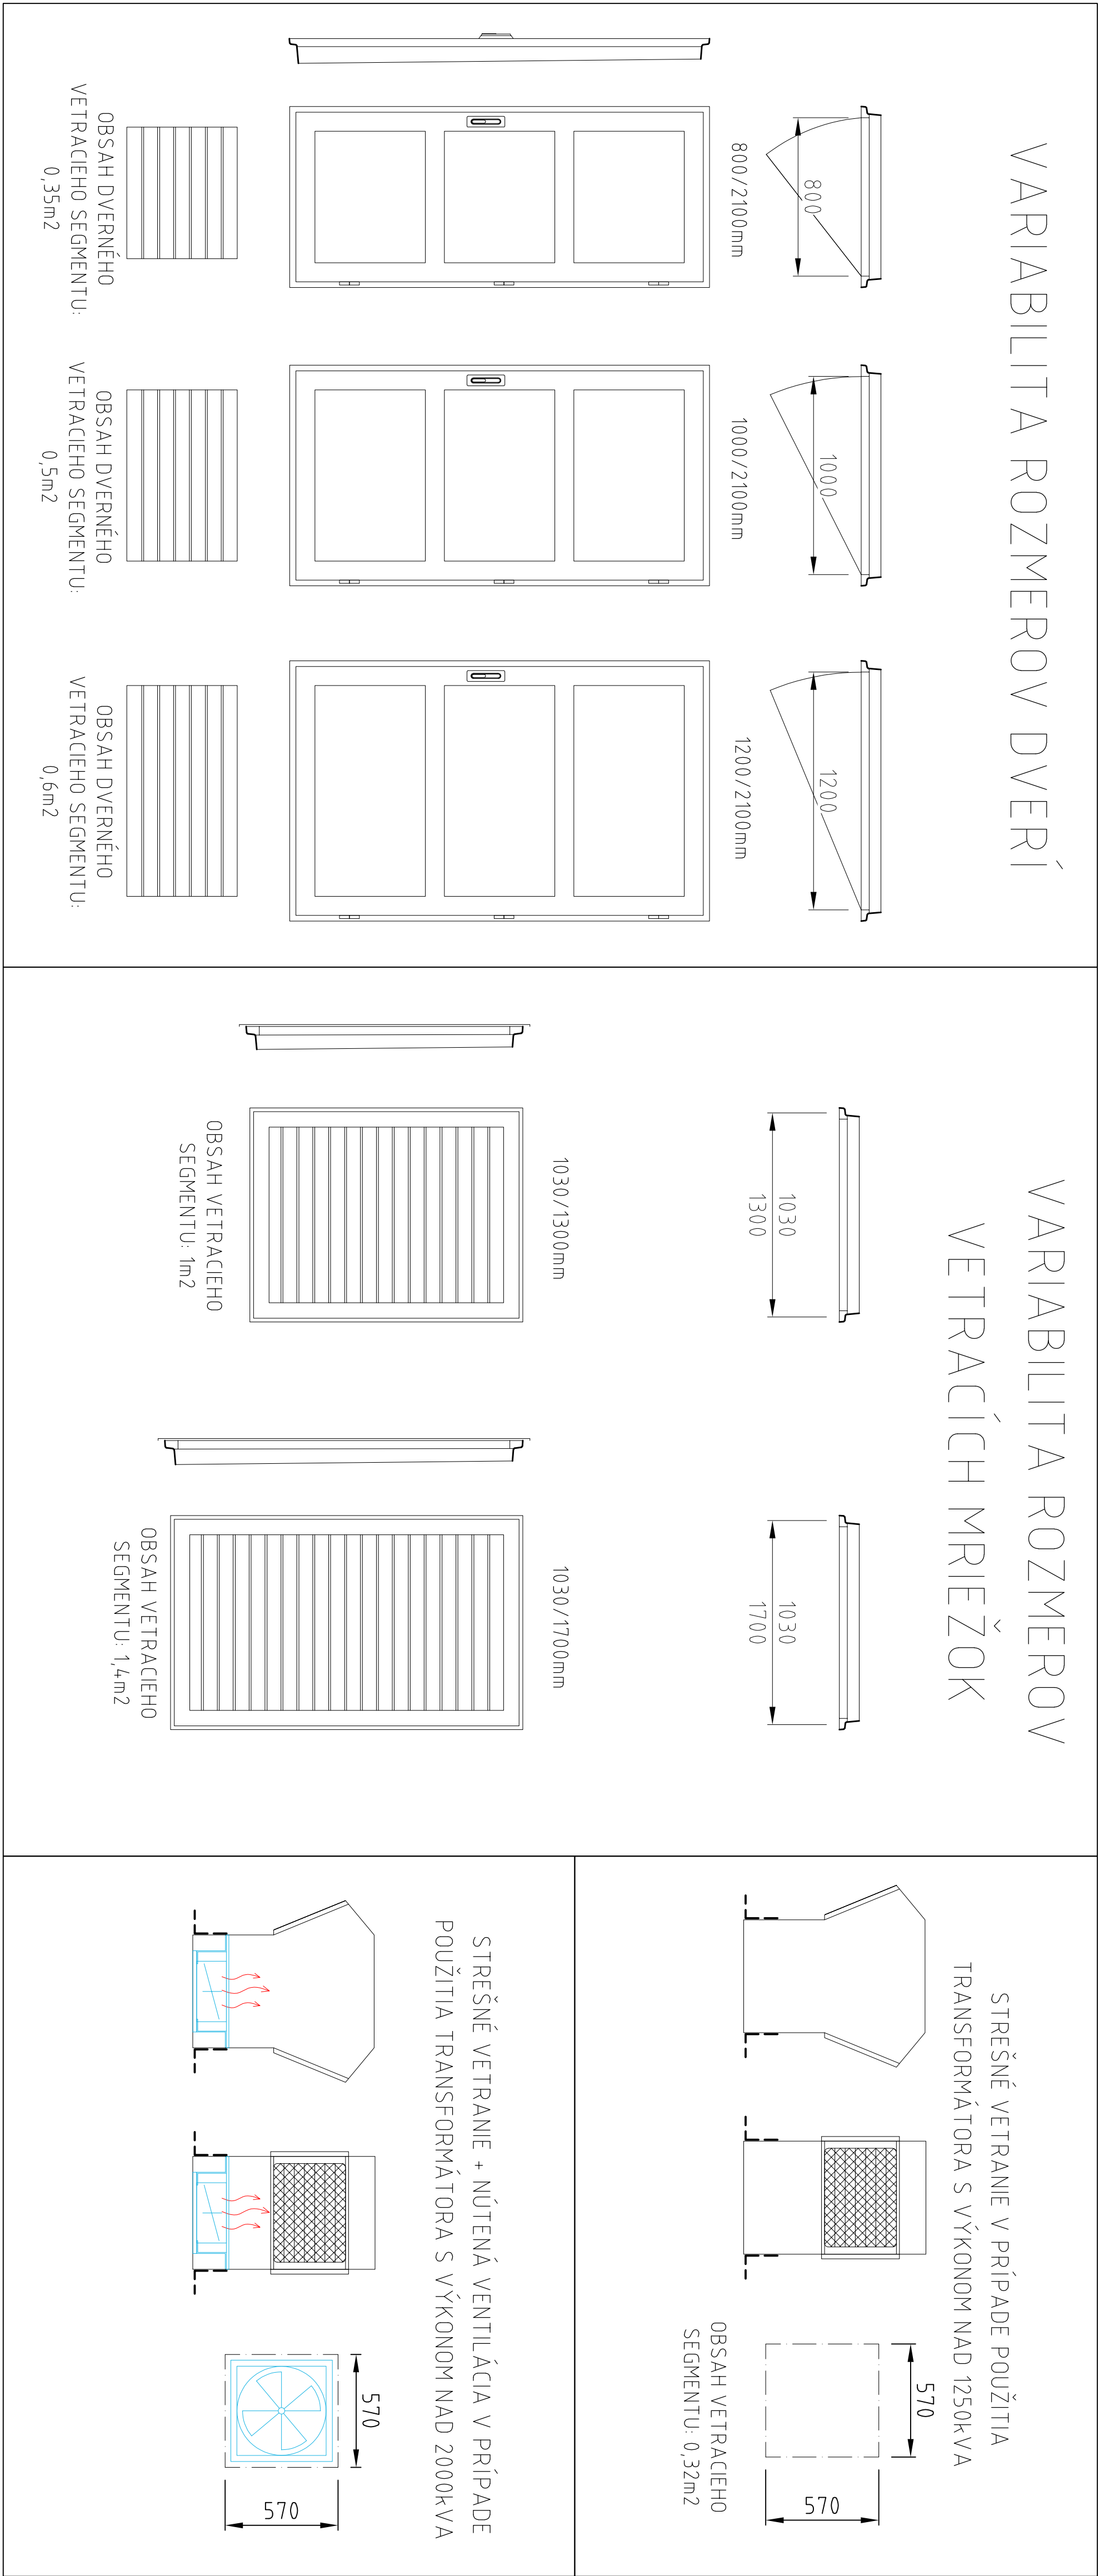


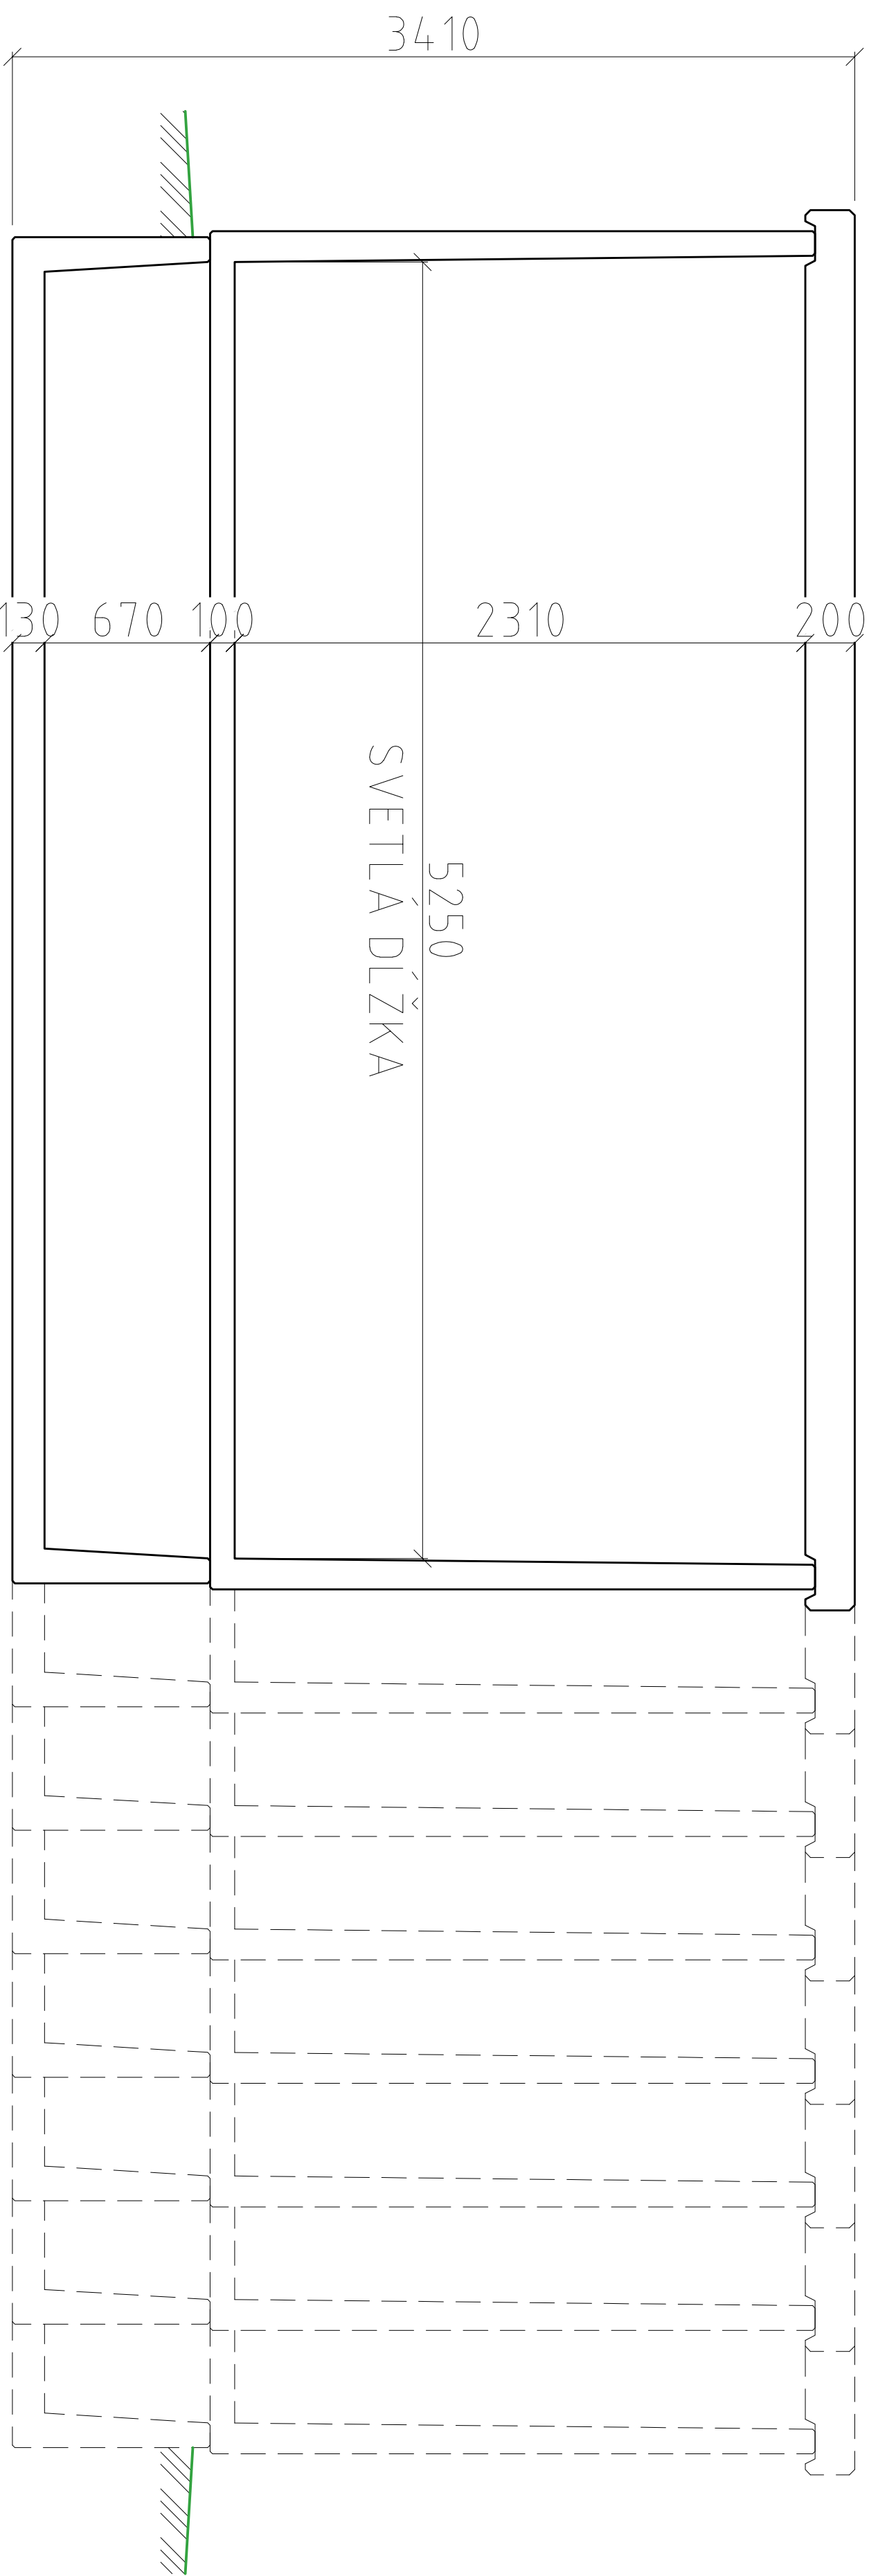



VARIABILITA ROZMEROV TRAFOSTANICE EH10 / 5500-9000mm

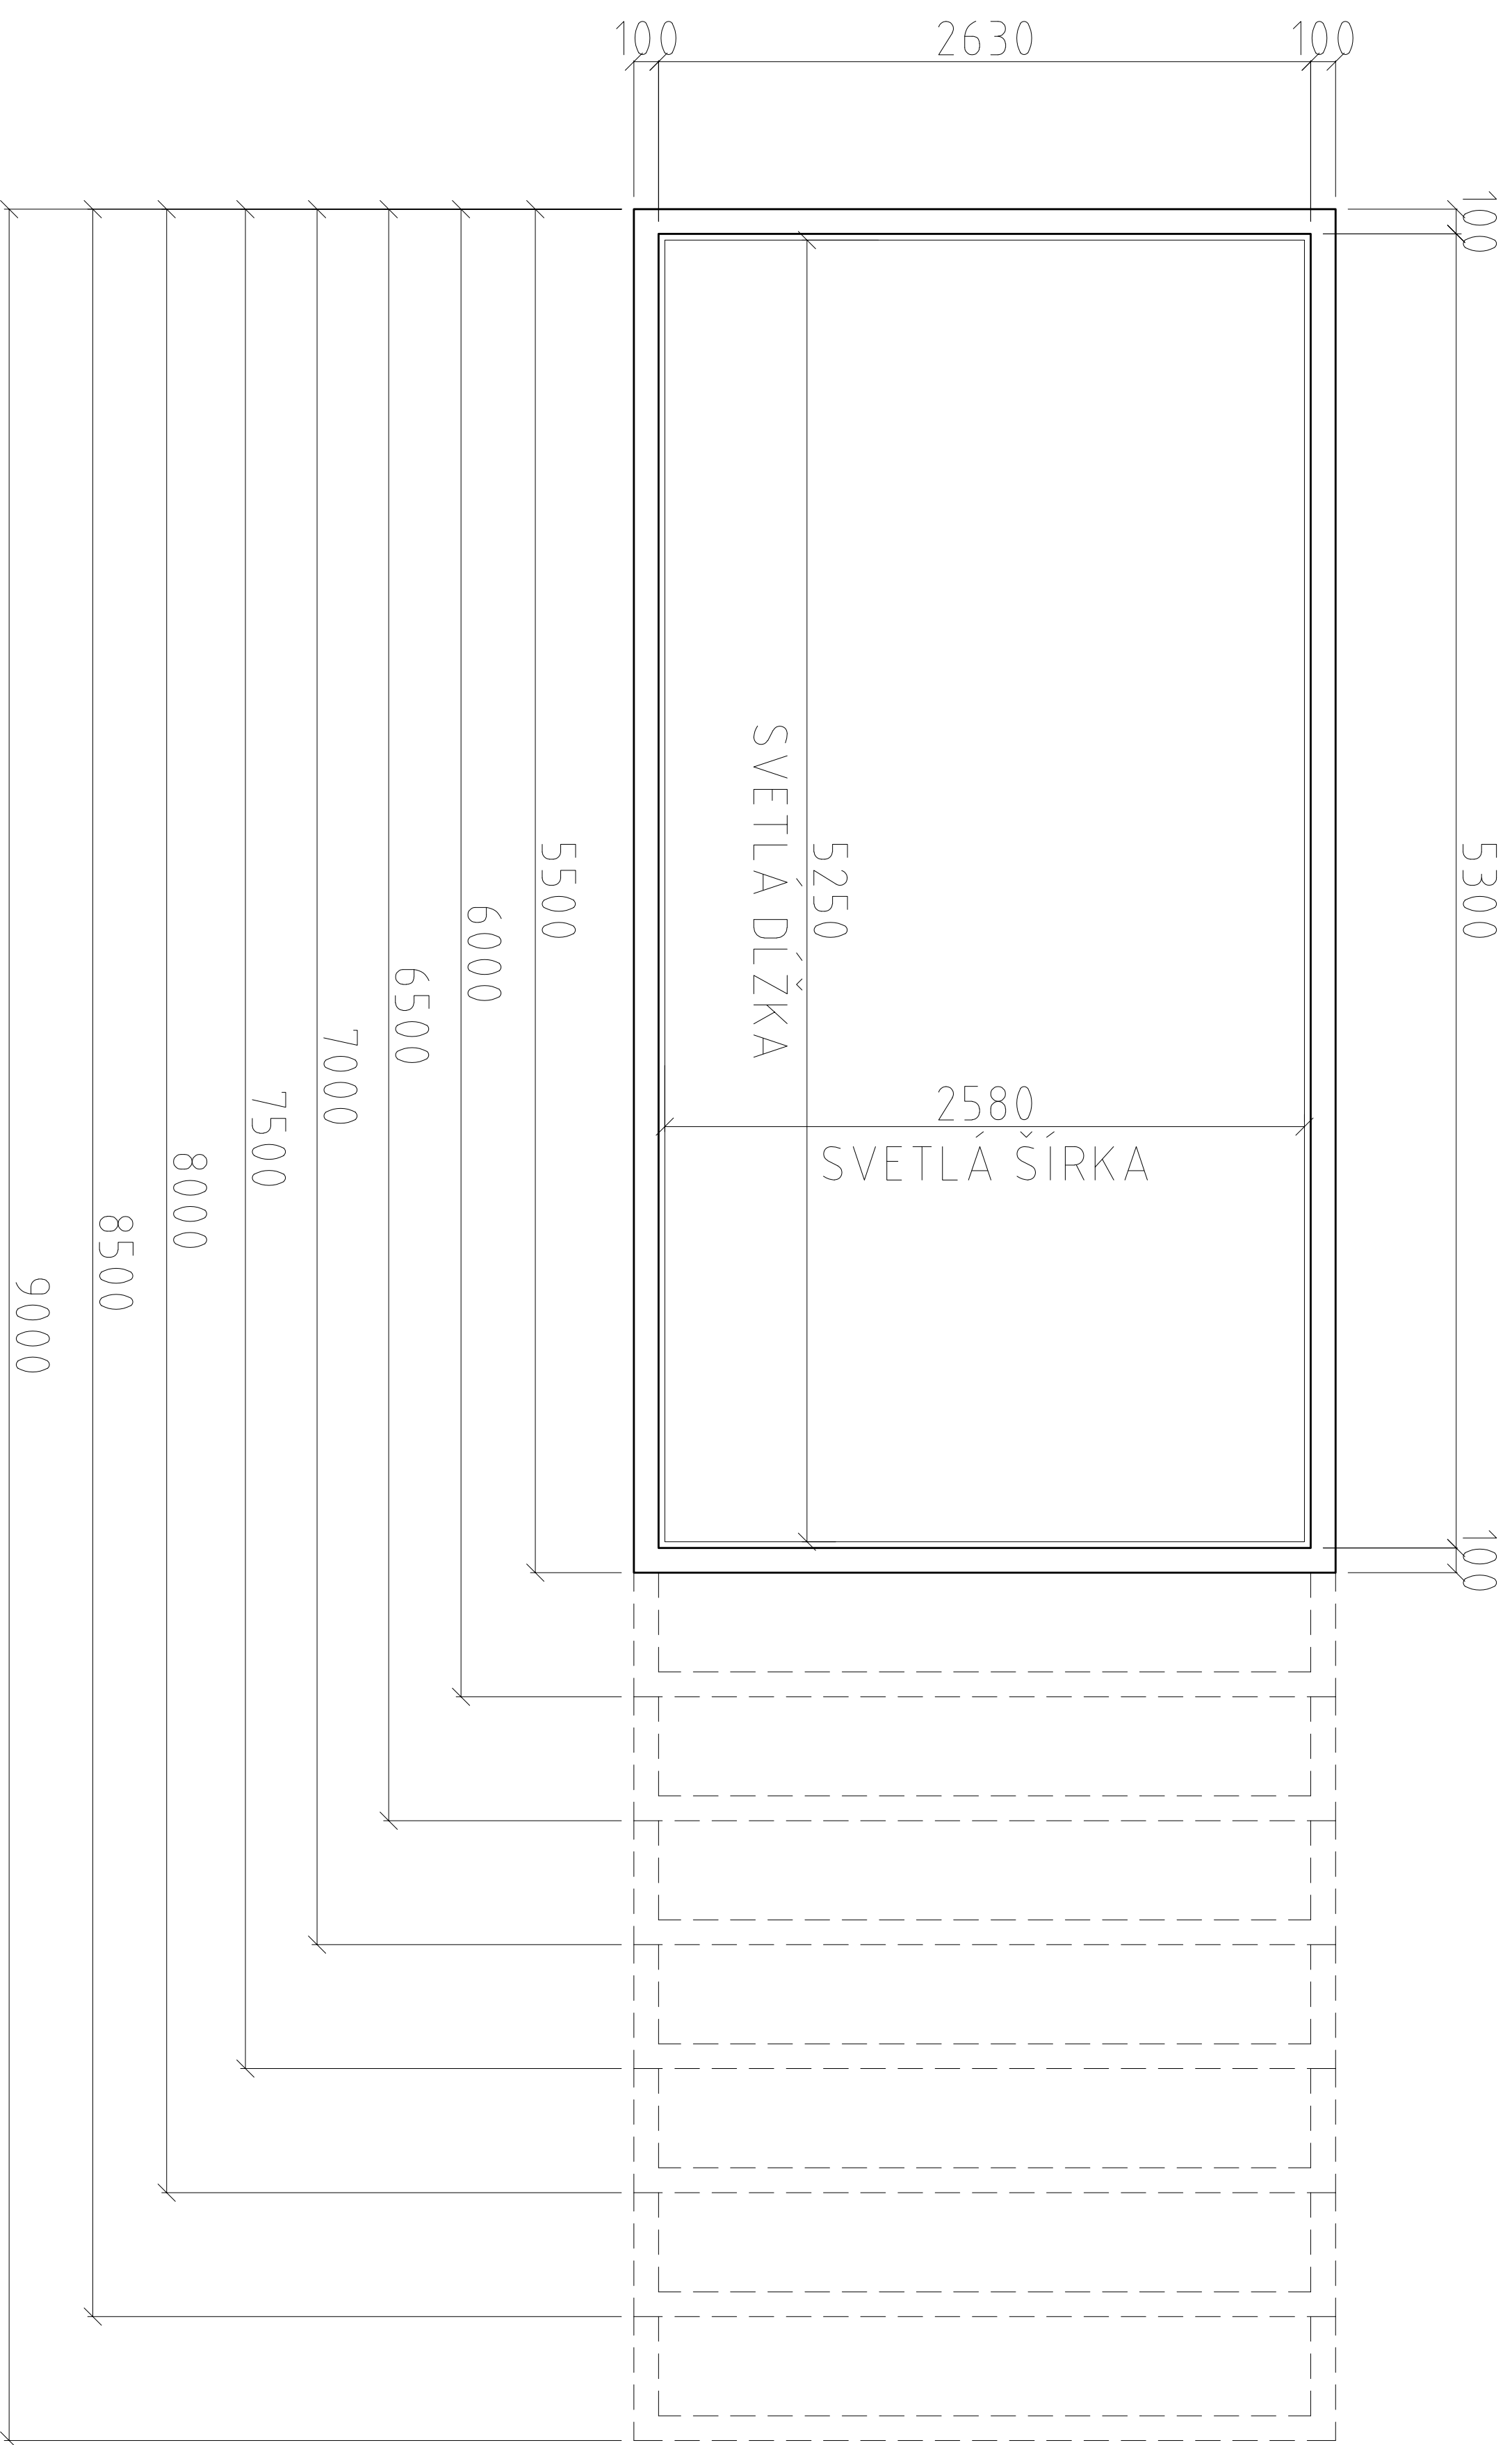

MODULOVÉ RIŠENIE DISPOZÍCIE TRAFOSTANICE

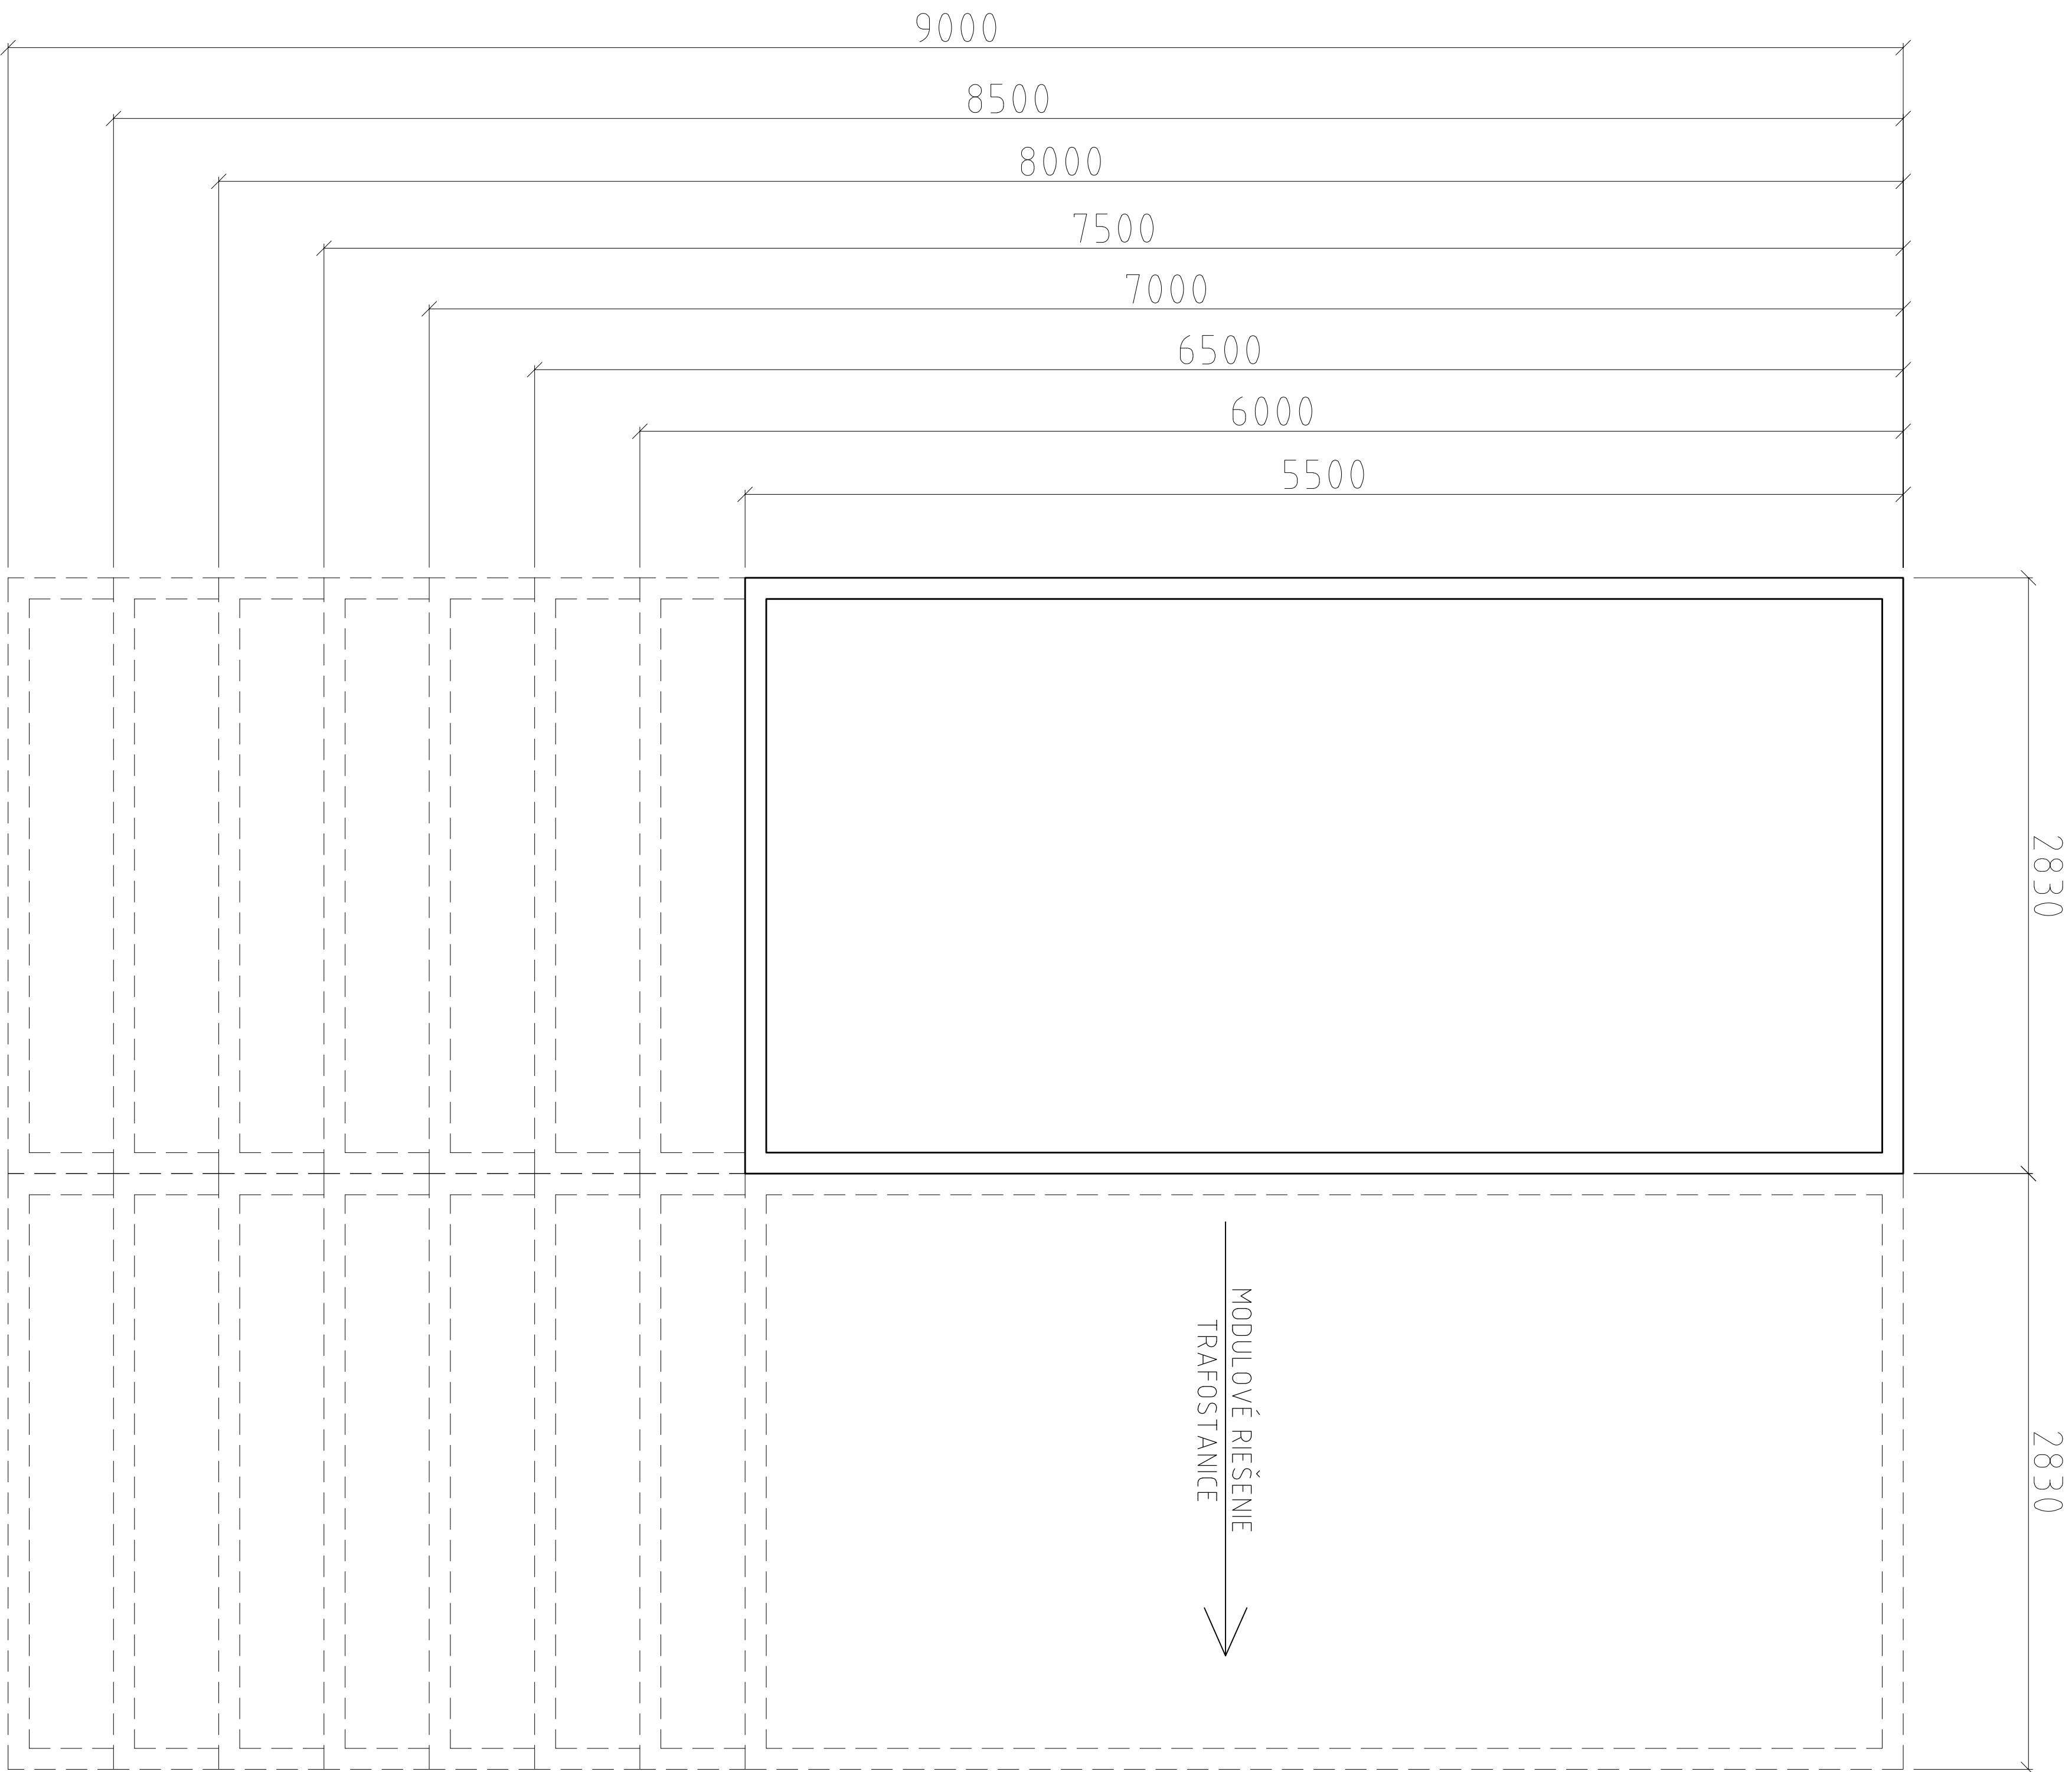

VARIABILITA UMIESŤENIA DVERÍ VETRACÍCH MREŽŔOK A STREŠNÉHO VETRANIA

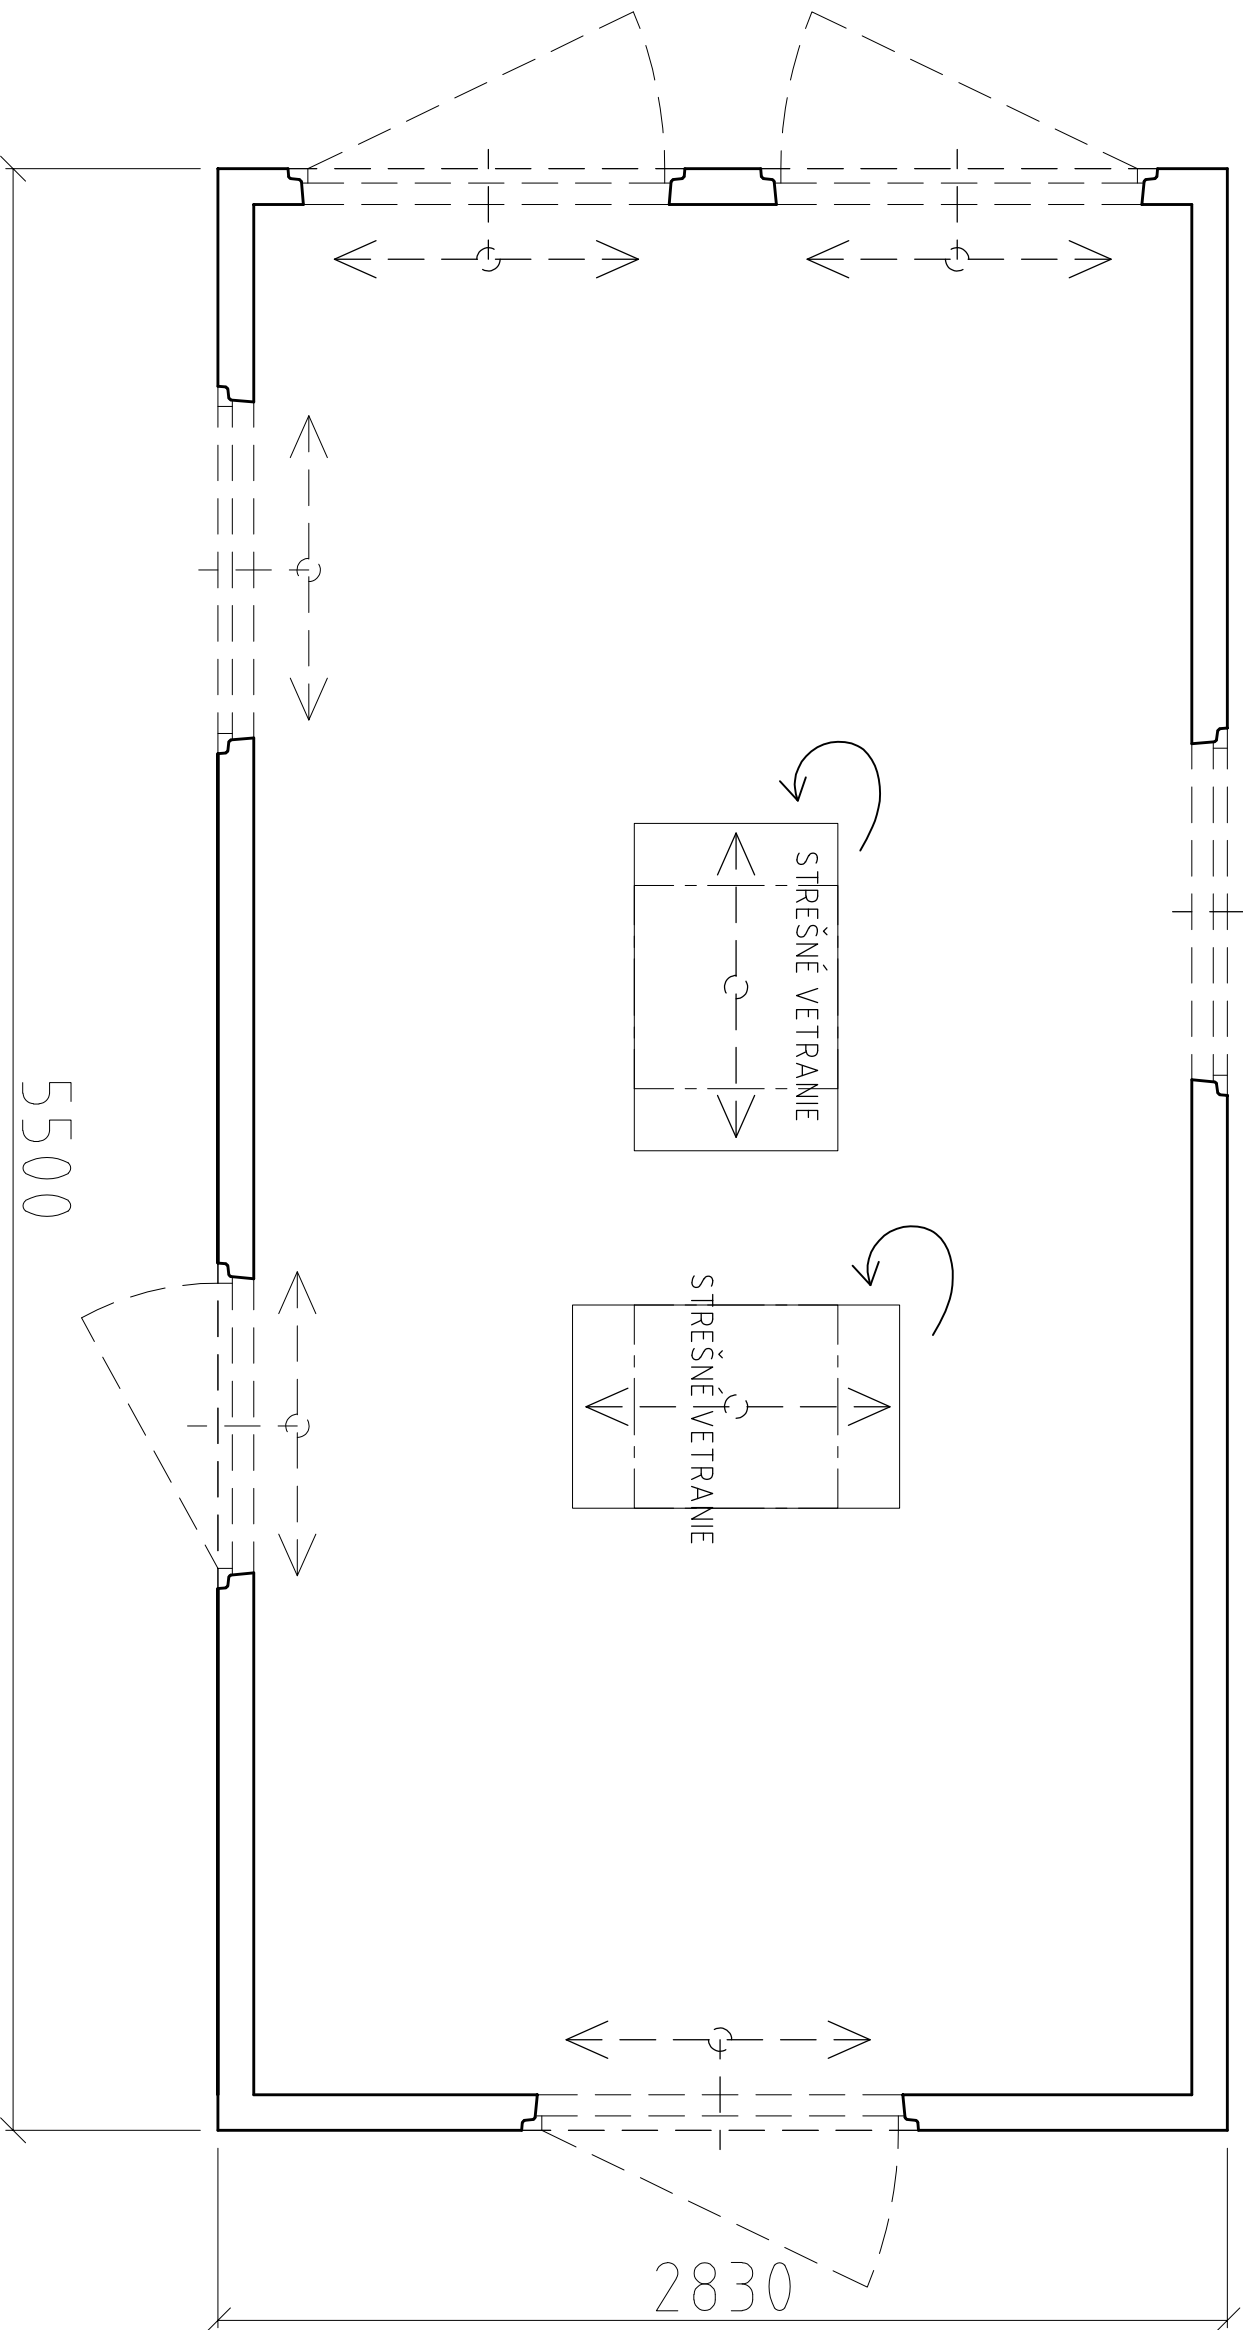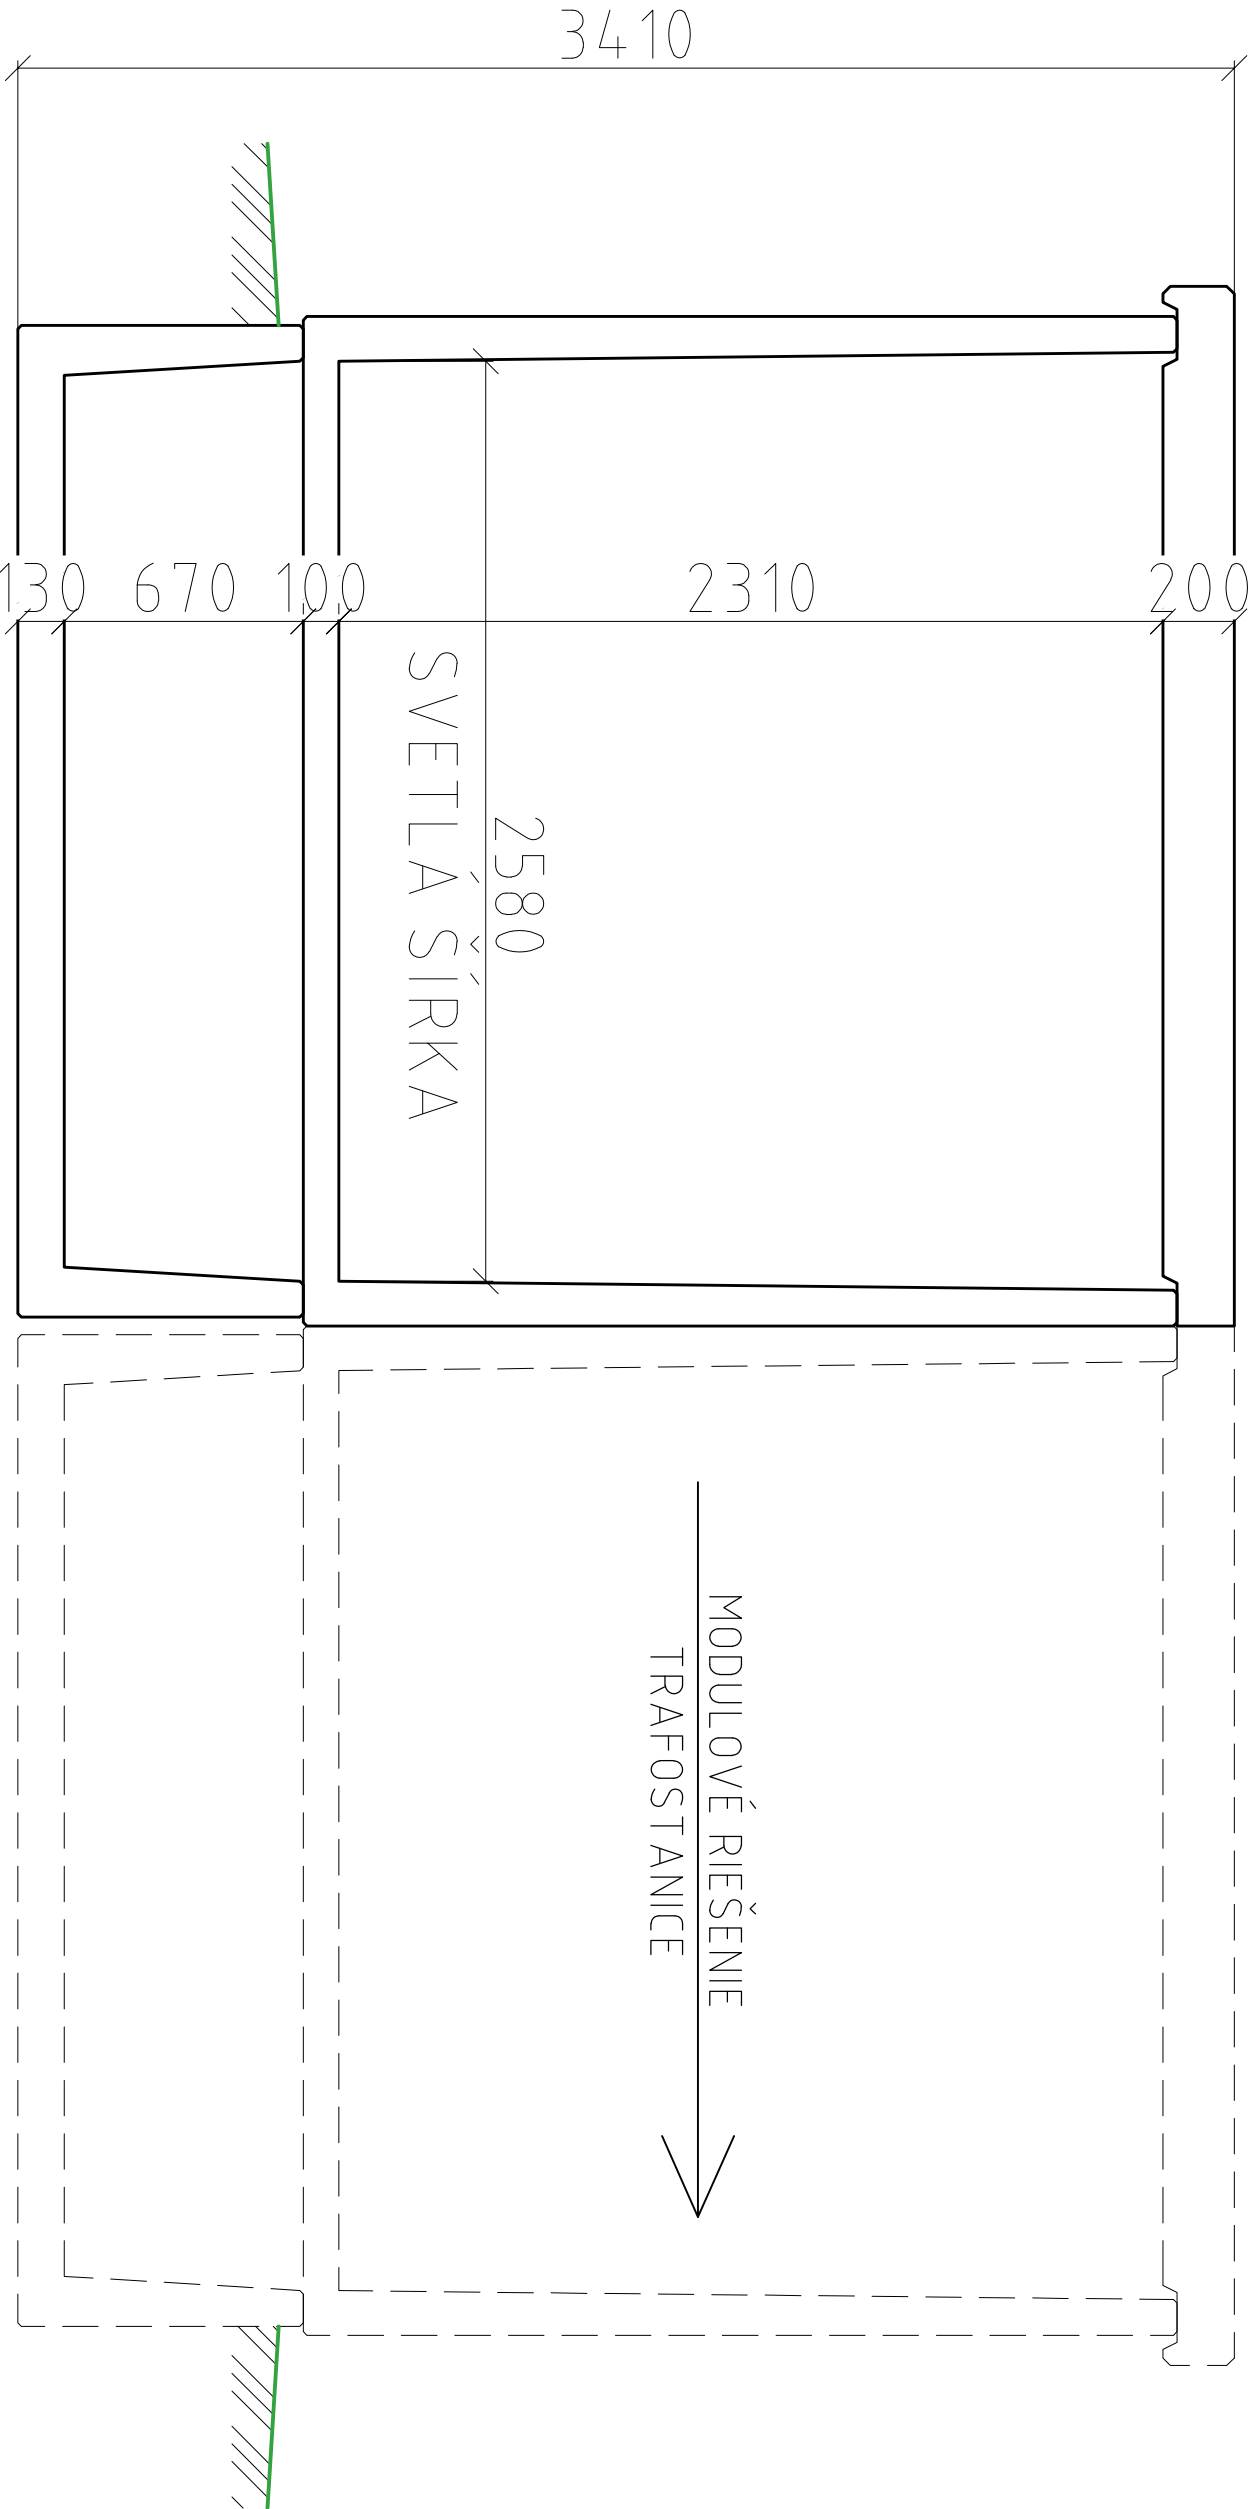

EH10 _ PROJEKCIA