
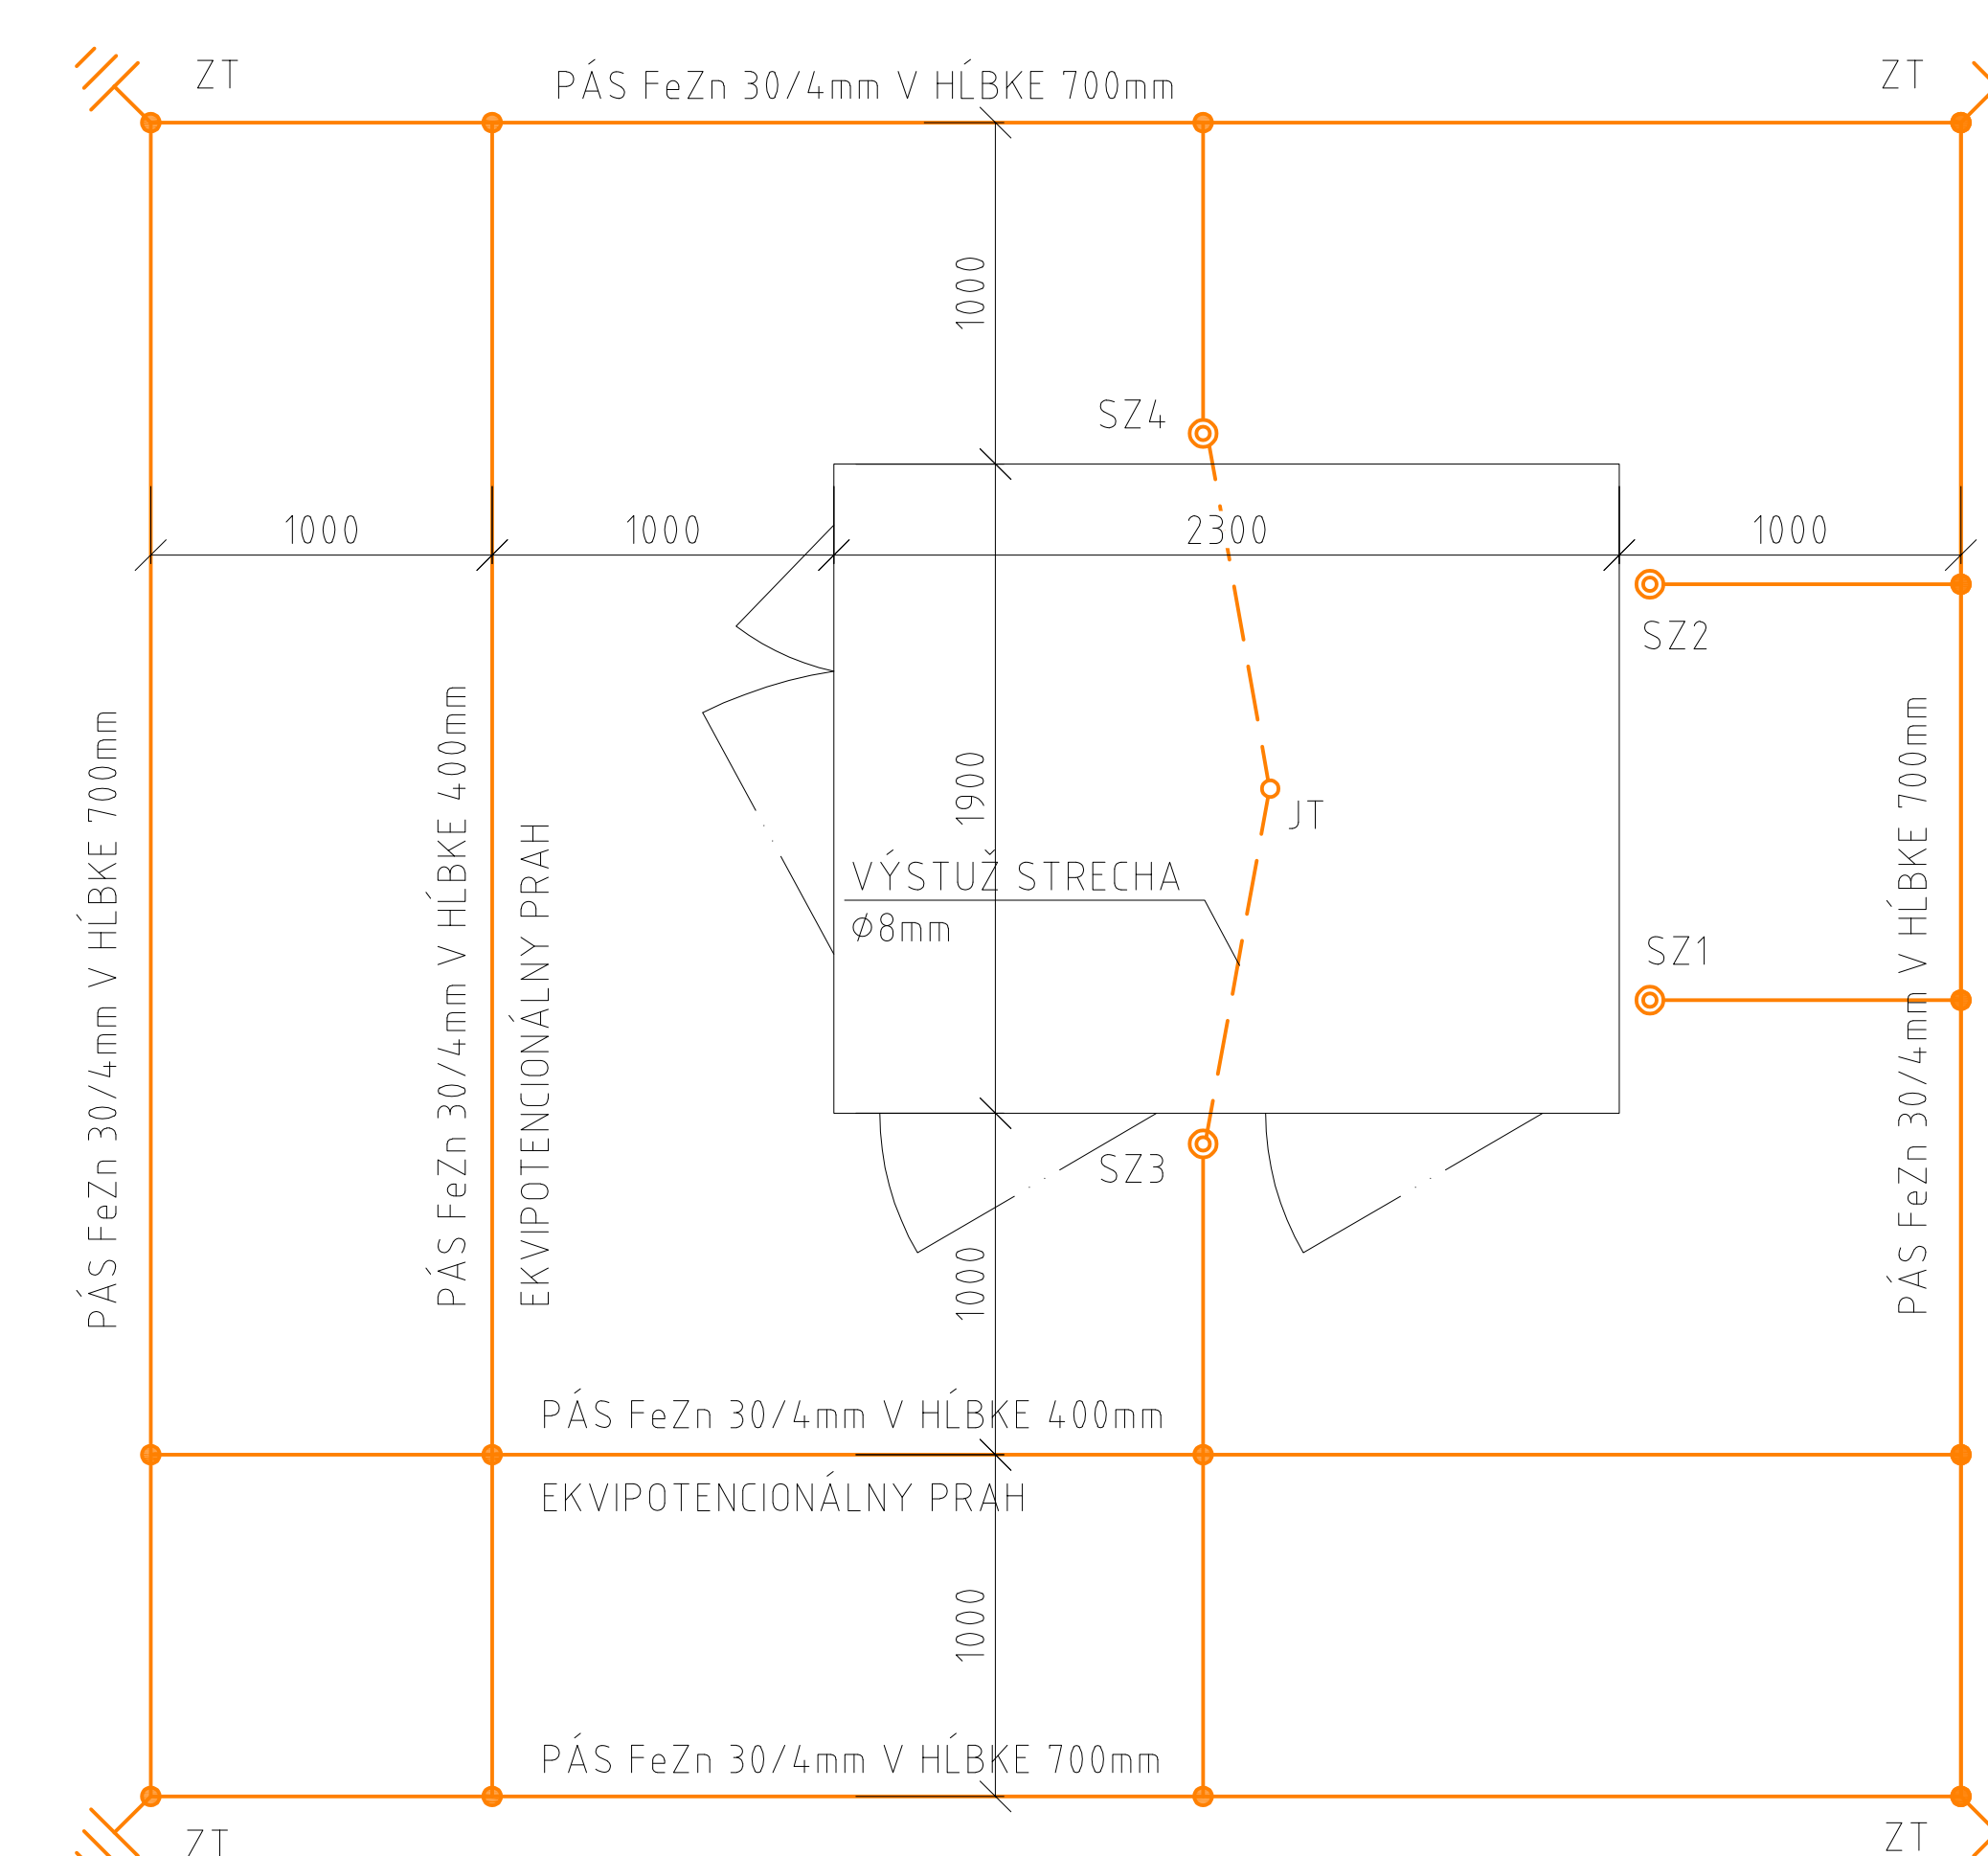
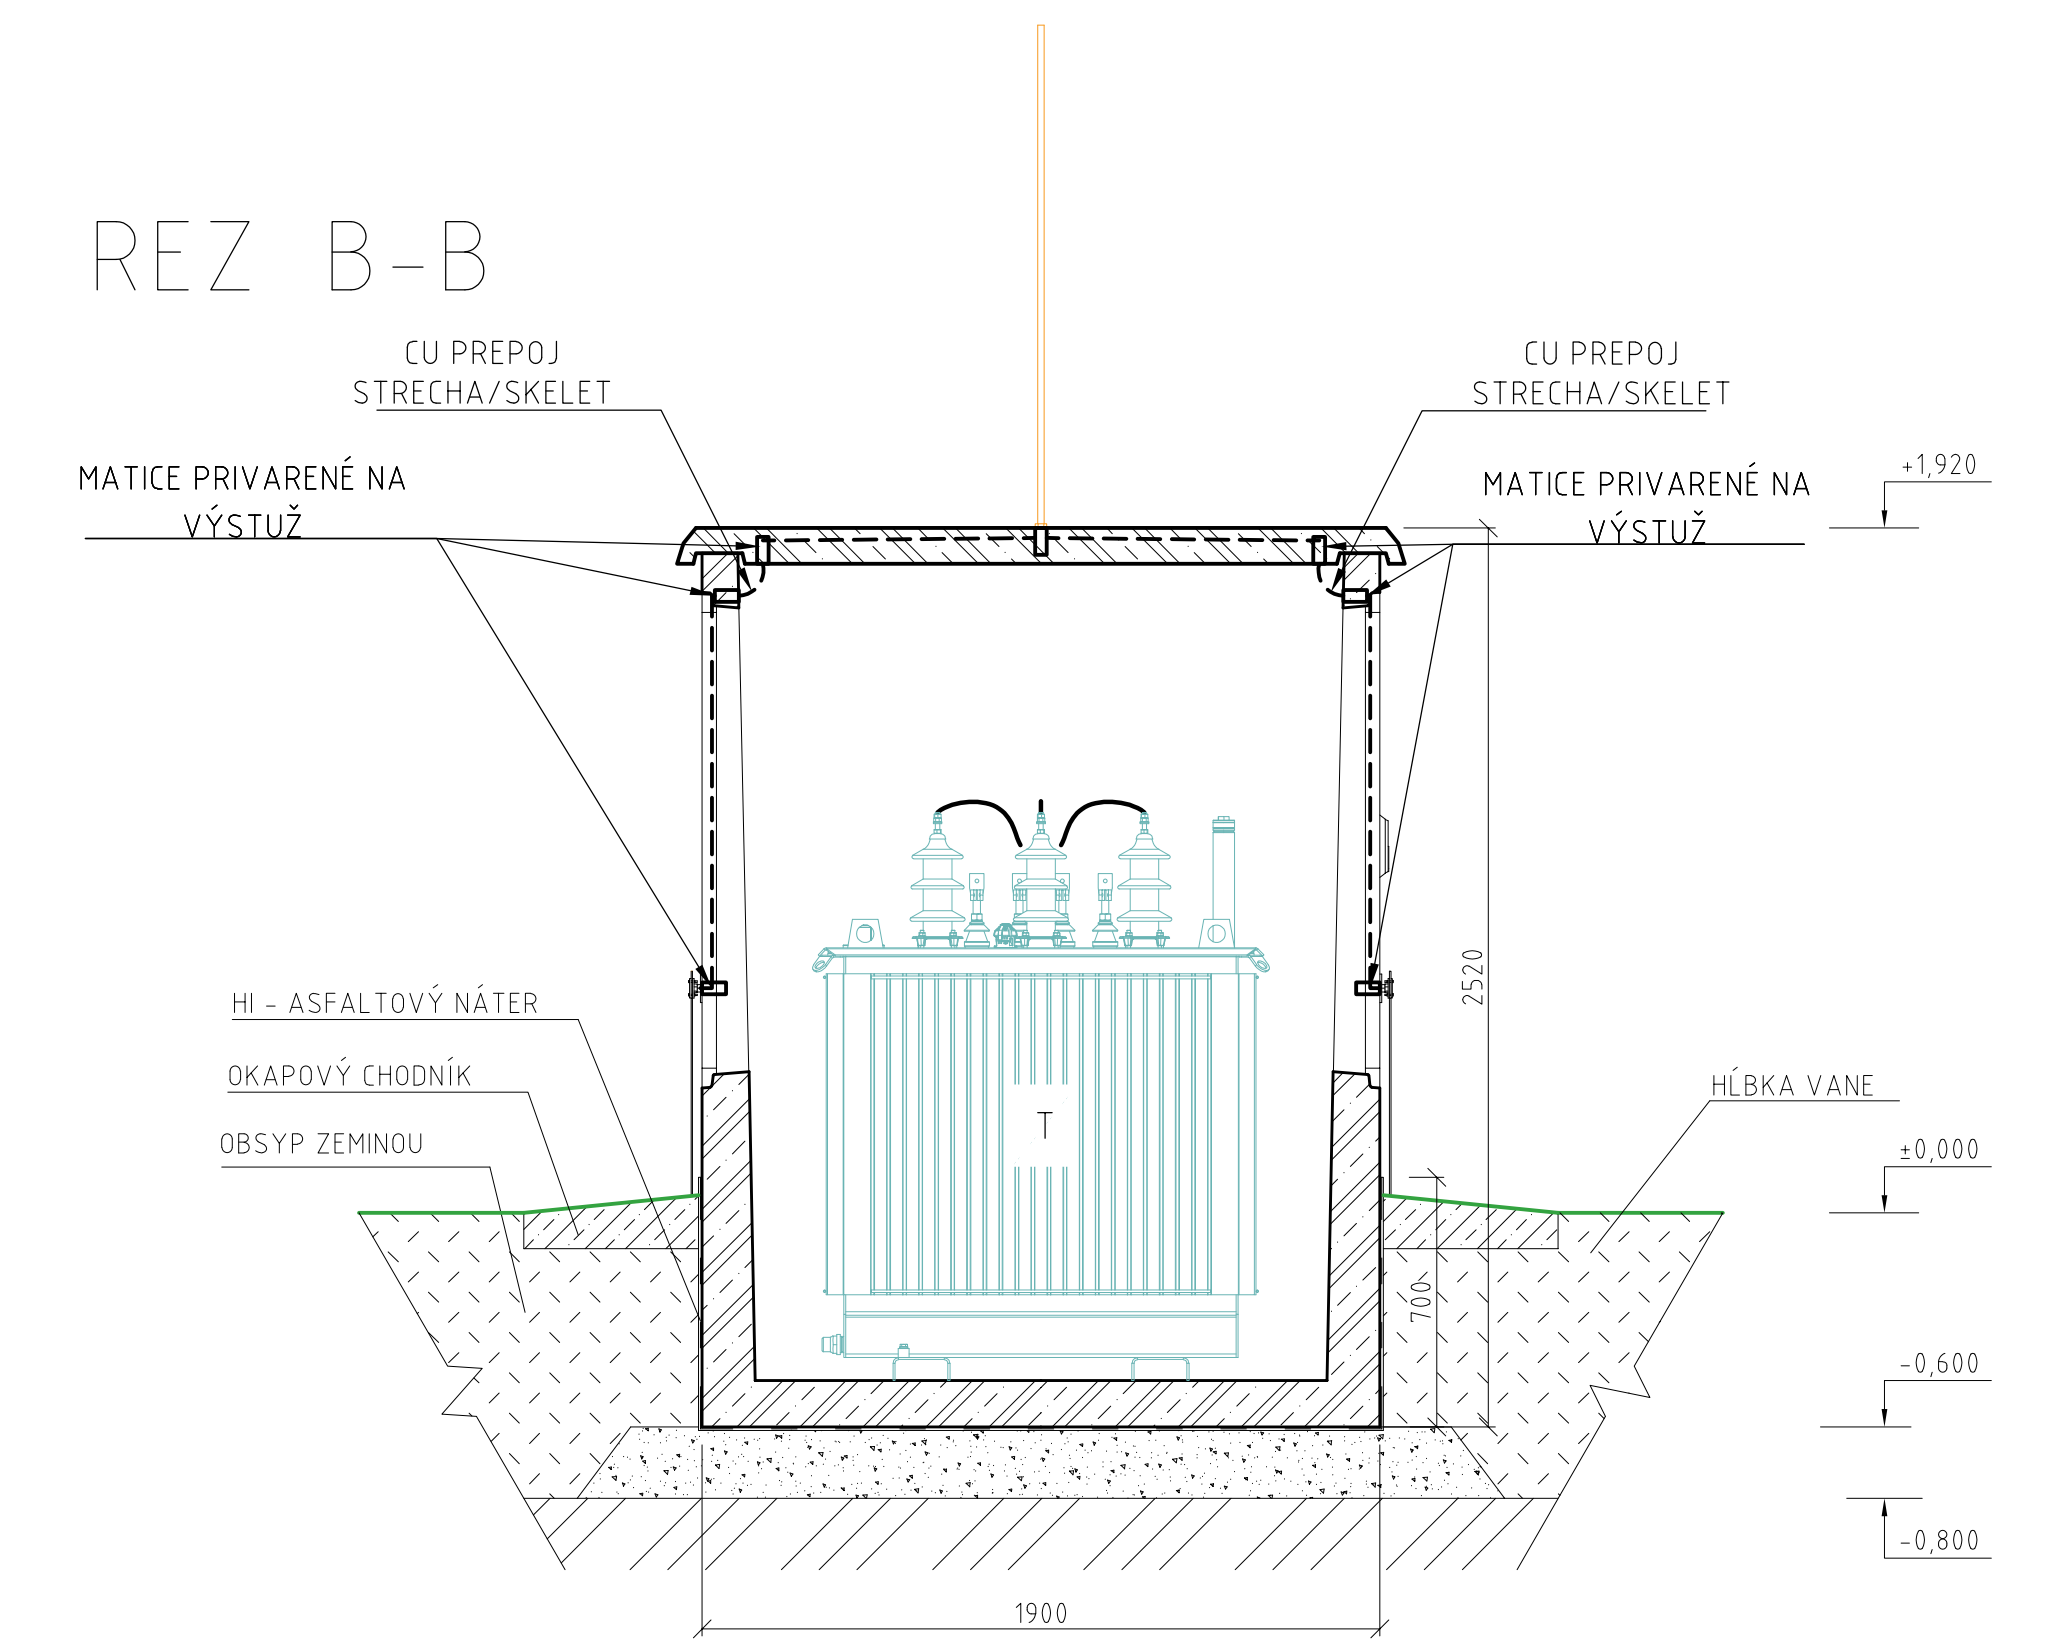
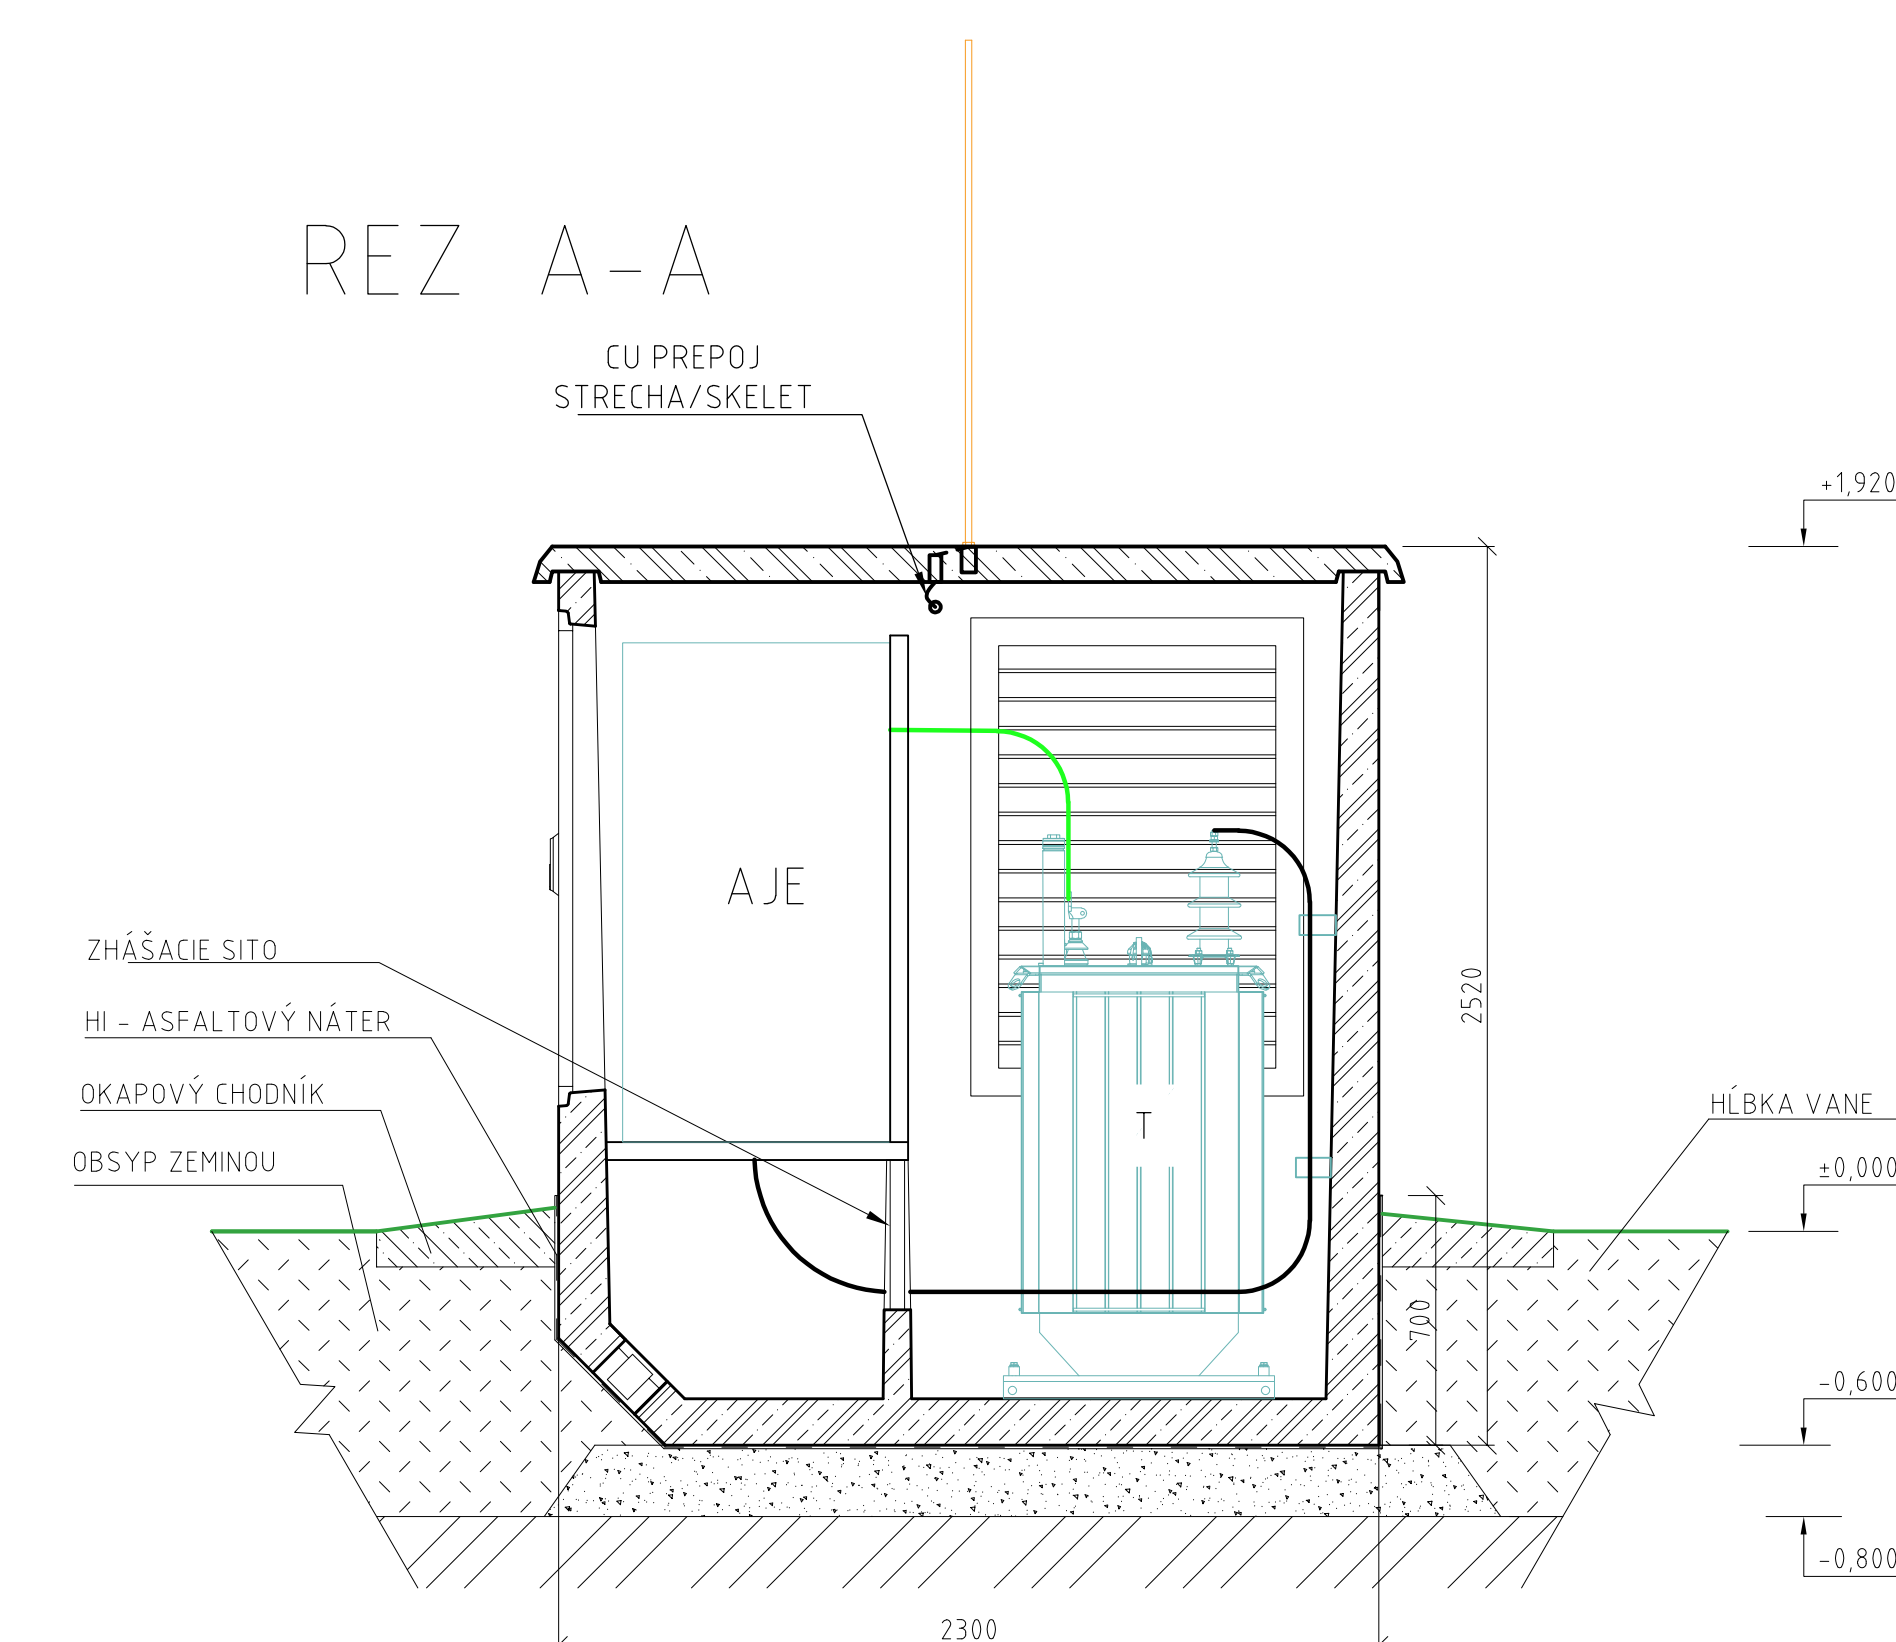
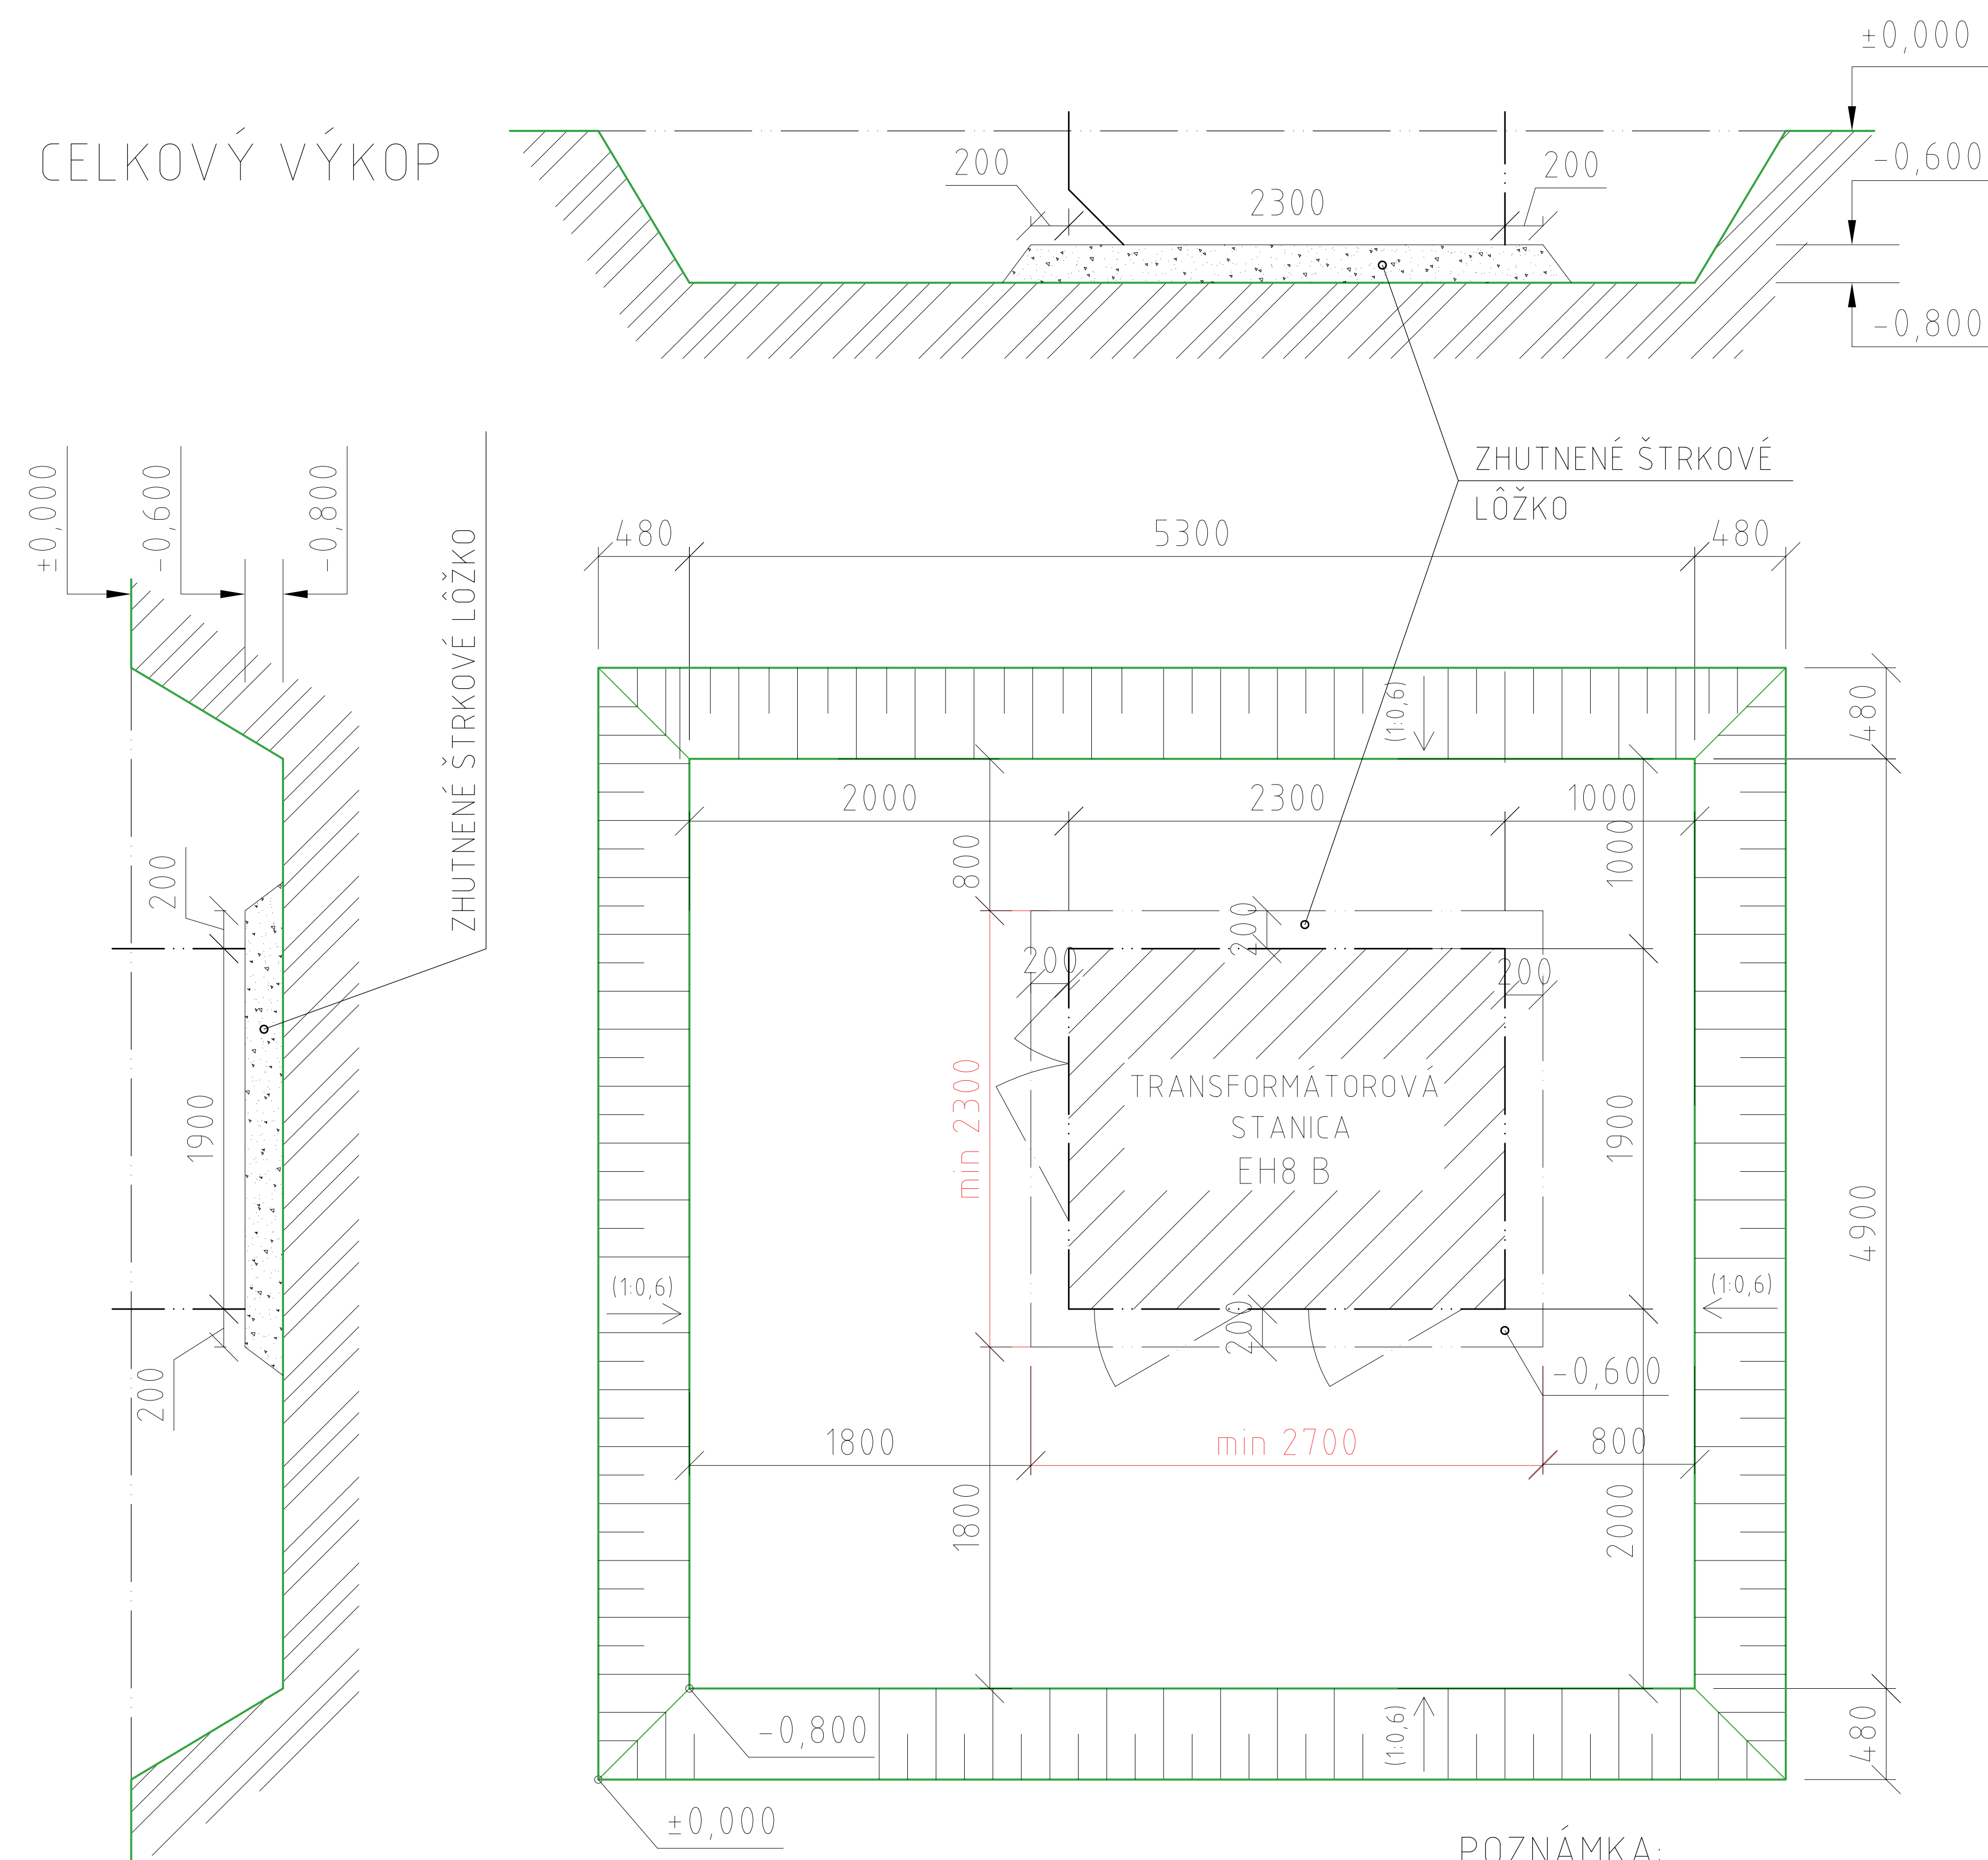
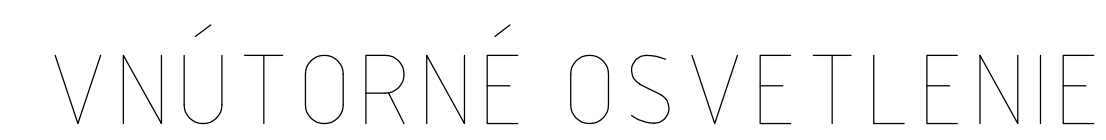


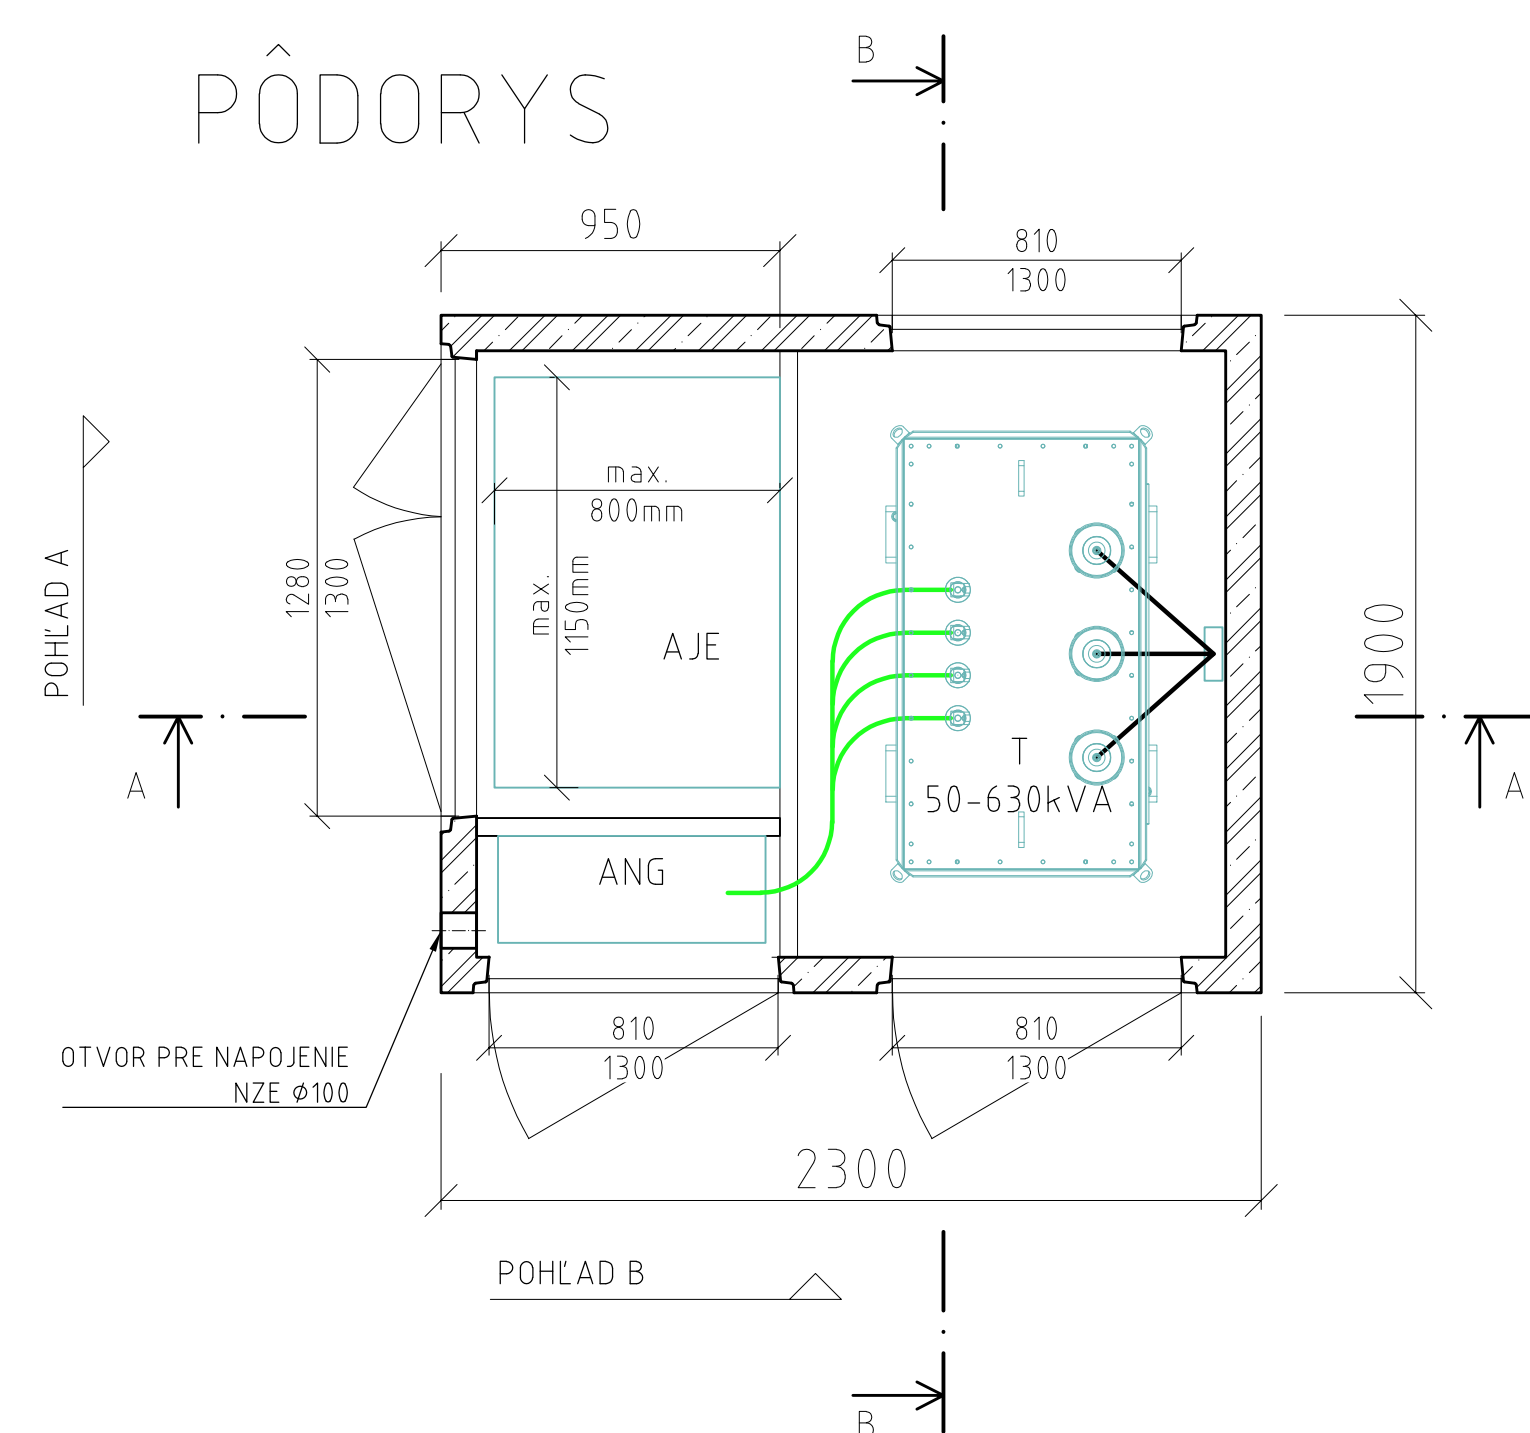

PRI NÁVRHU TRAFOSTANICE JE
POTREBNÉ ZOHLADNIŤ ROZMERY
TECHNOLÓGIE VO VZŤAHU K
STAVEBNÝM ROZMEROM!

POZNÁMKA:

CELKOVÝ ROZMER VÝKOPU REALIZOVAŤ
IBA V PRÍPADO DOSTATOČNÉHO PRÍSTUPU
AUTOŽERIAVU K LÔŽKU (KONZULTOVAŤ S
DODÁVATEĽOM TRAFOSTANICE)

EH8B

**elektro
HARAMIA**