
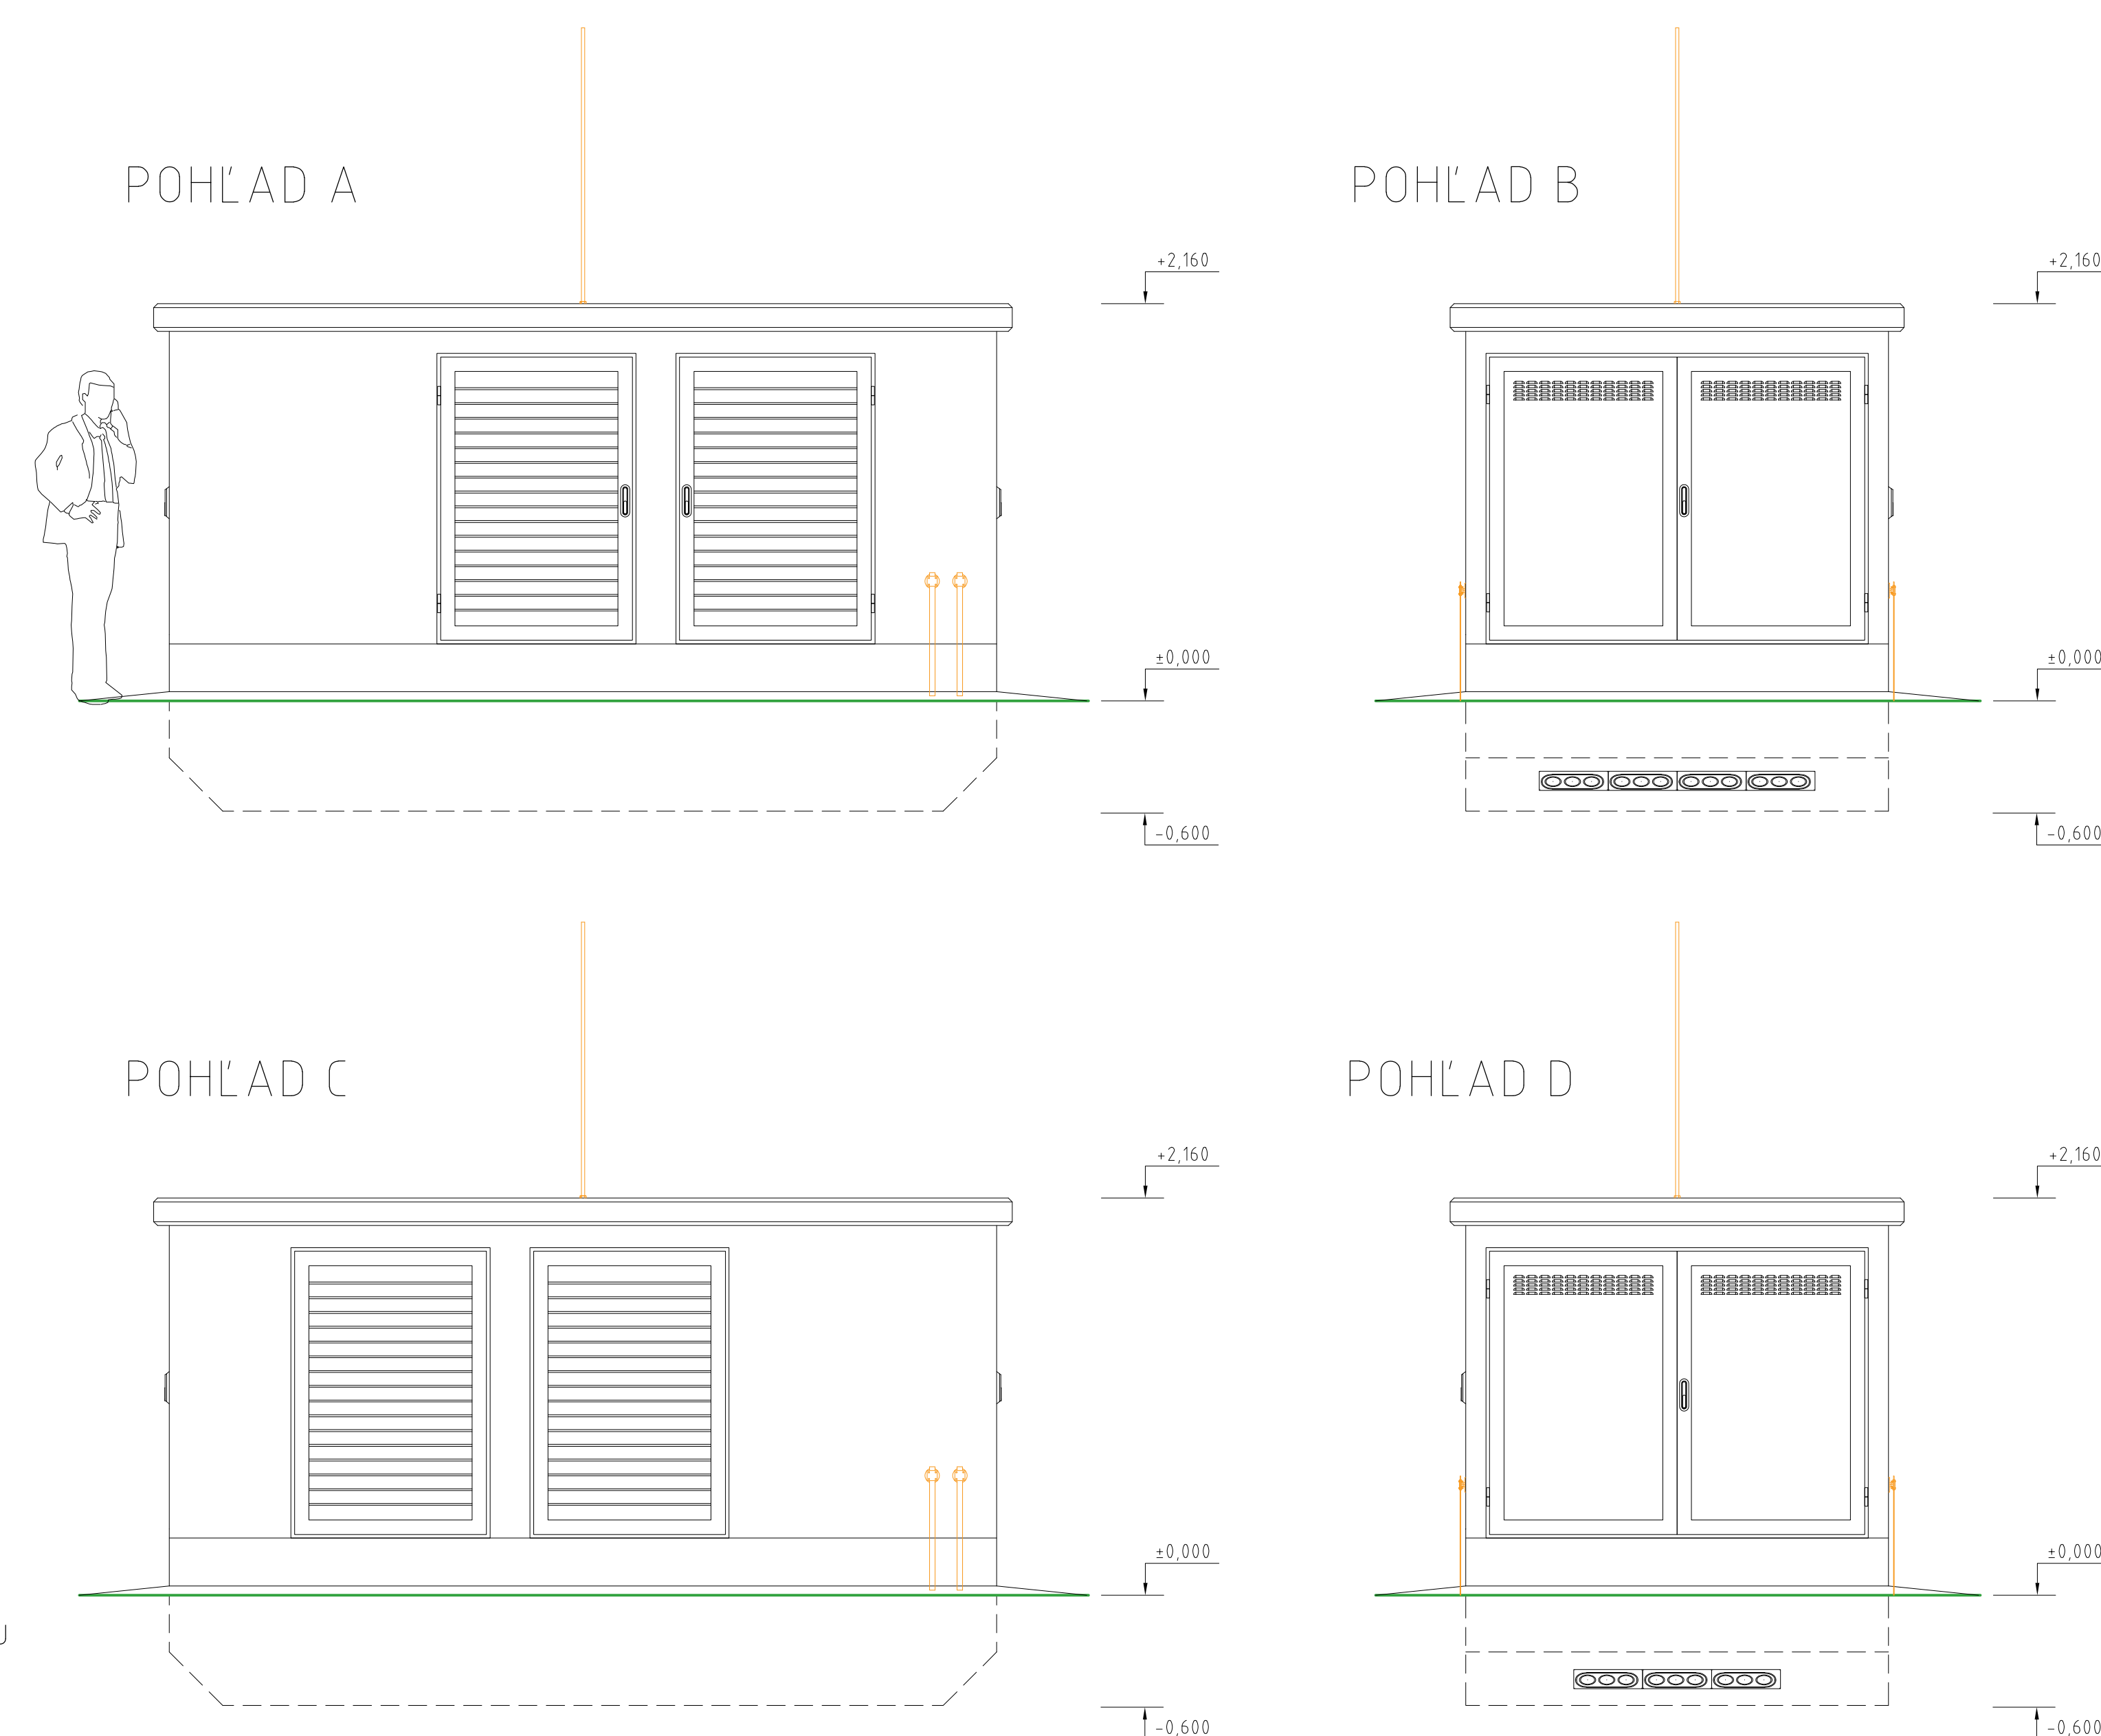
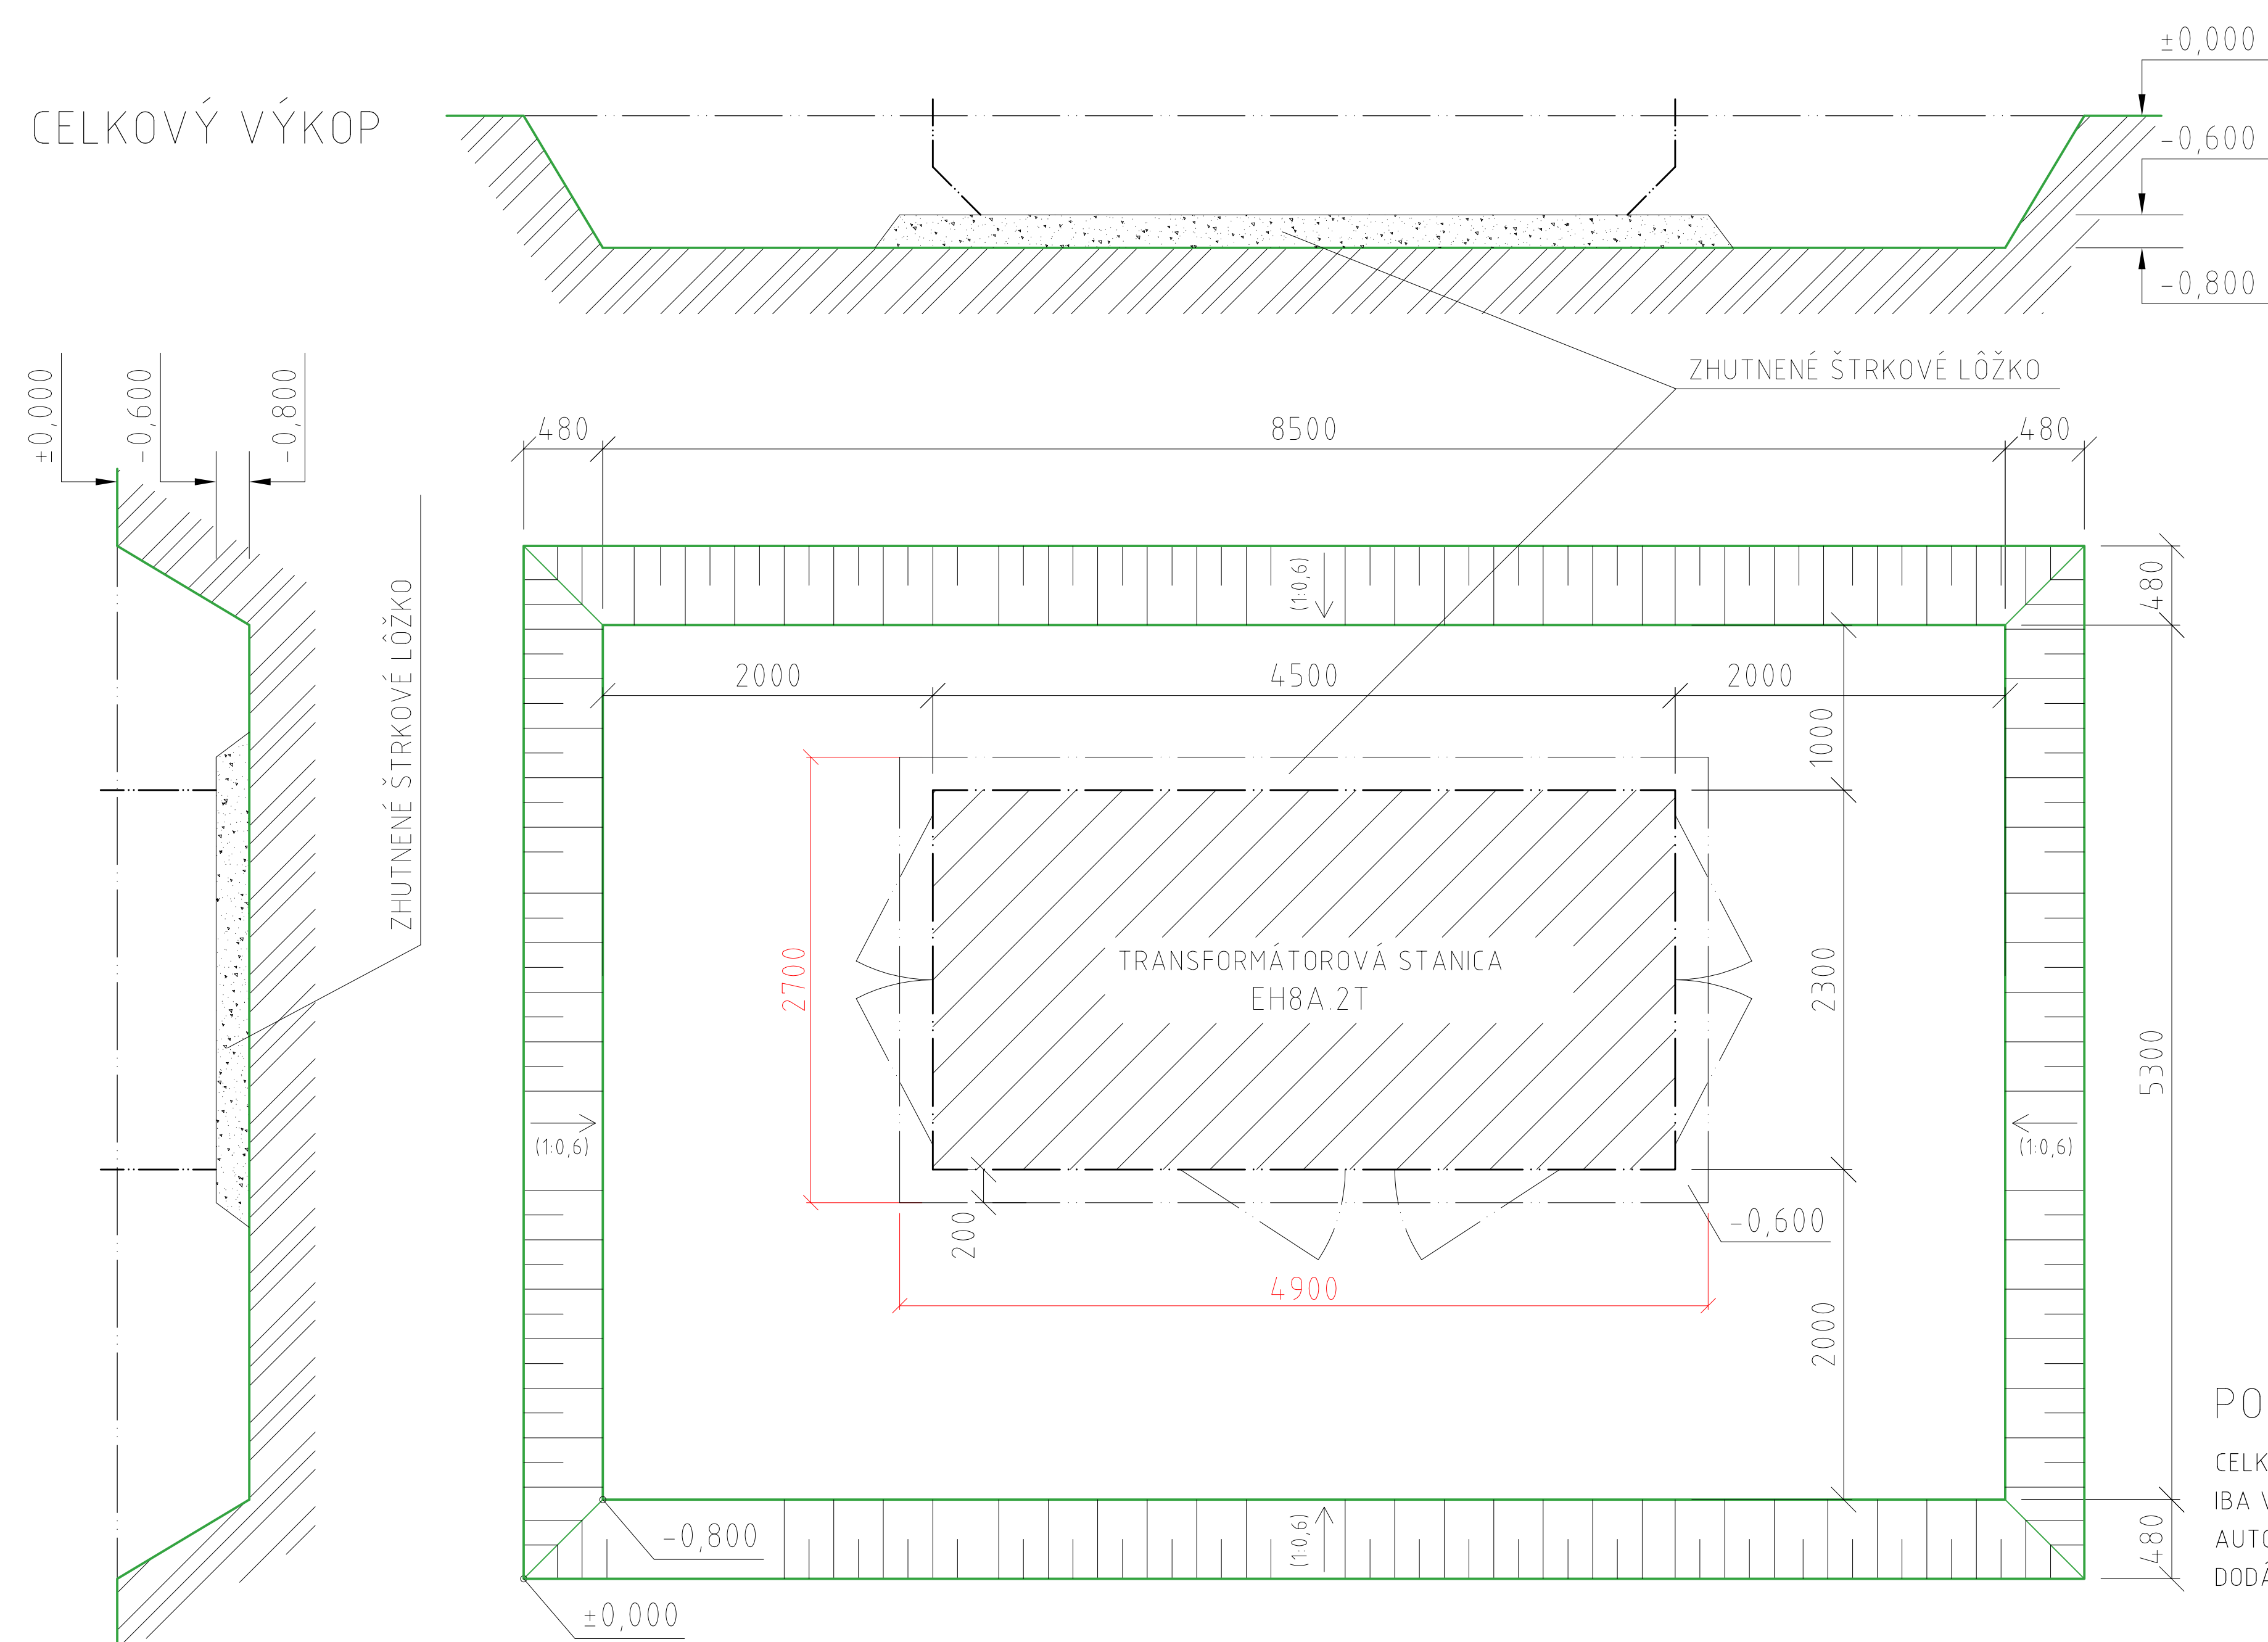
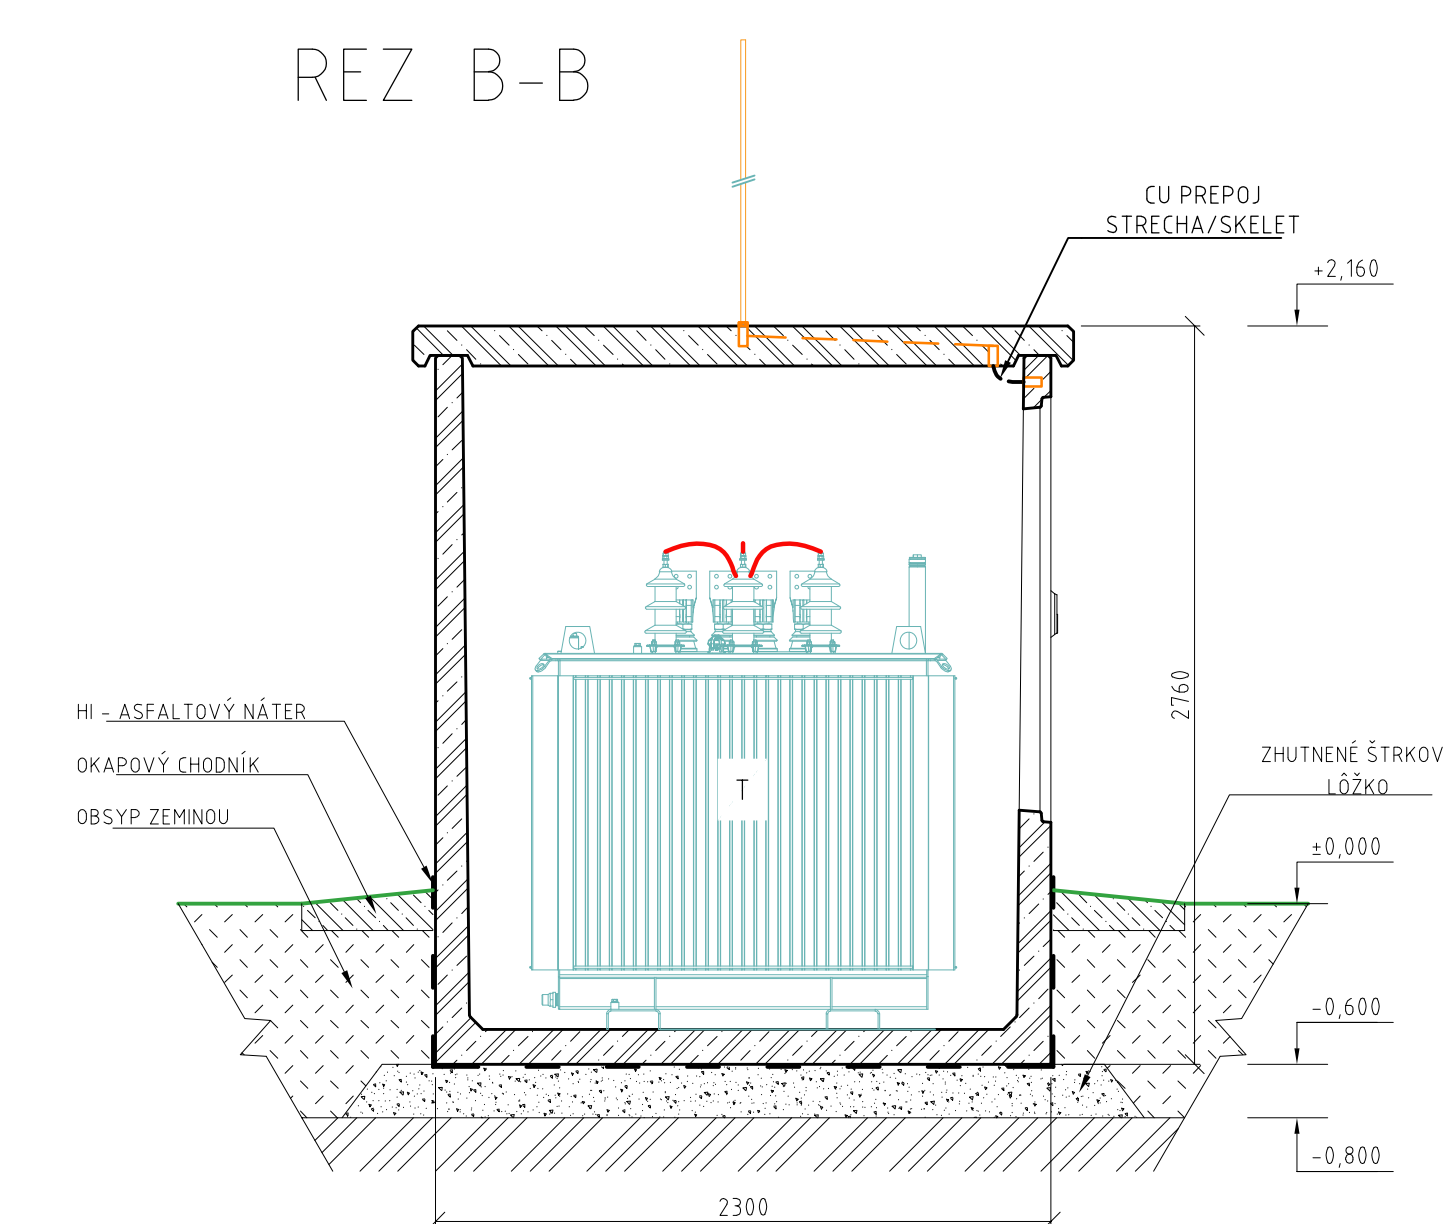
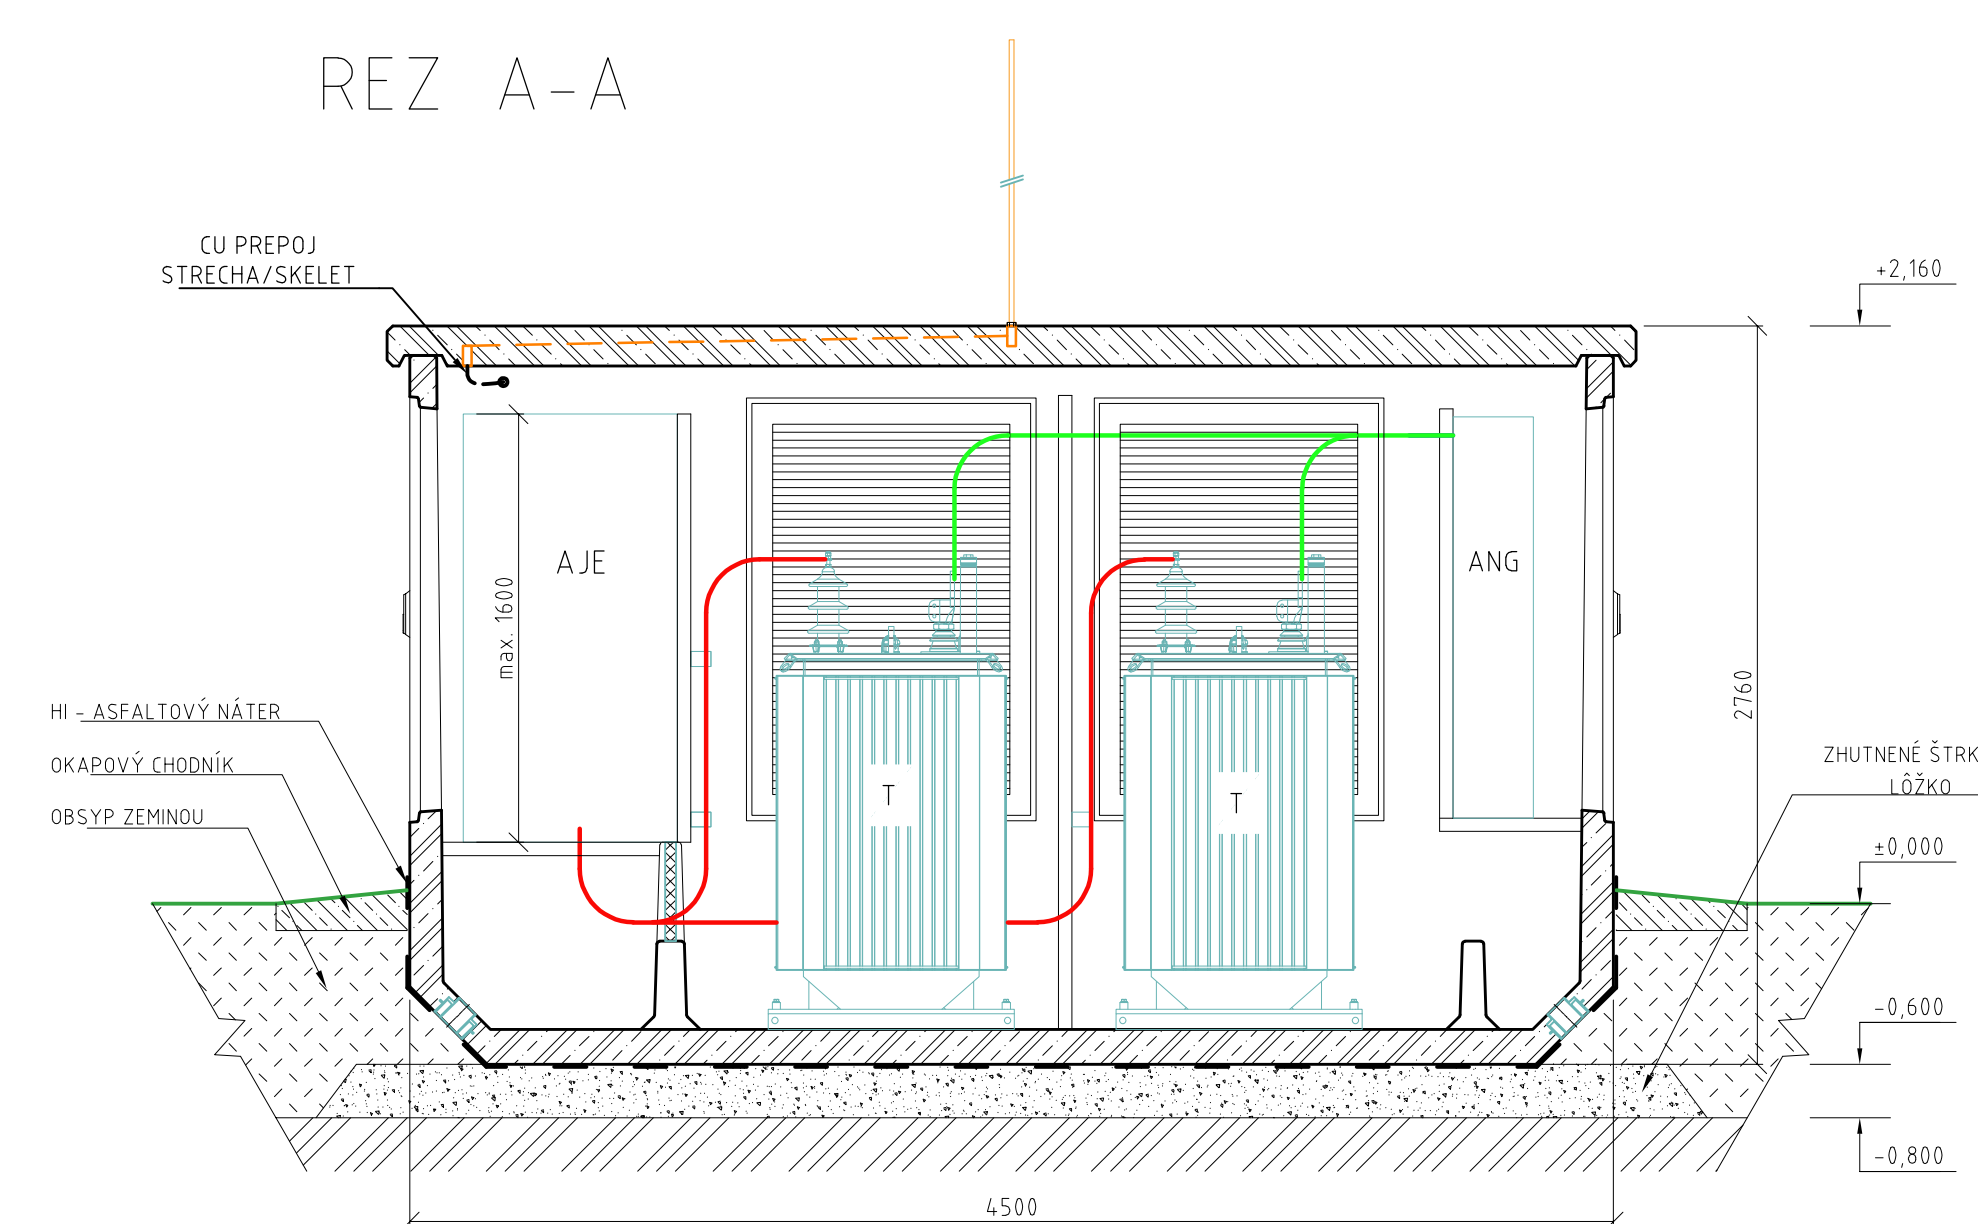
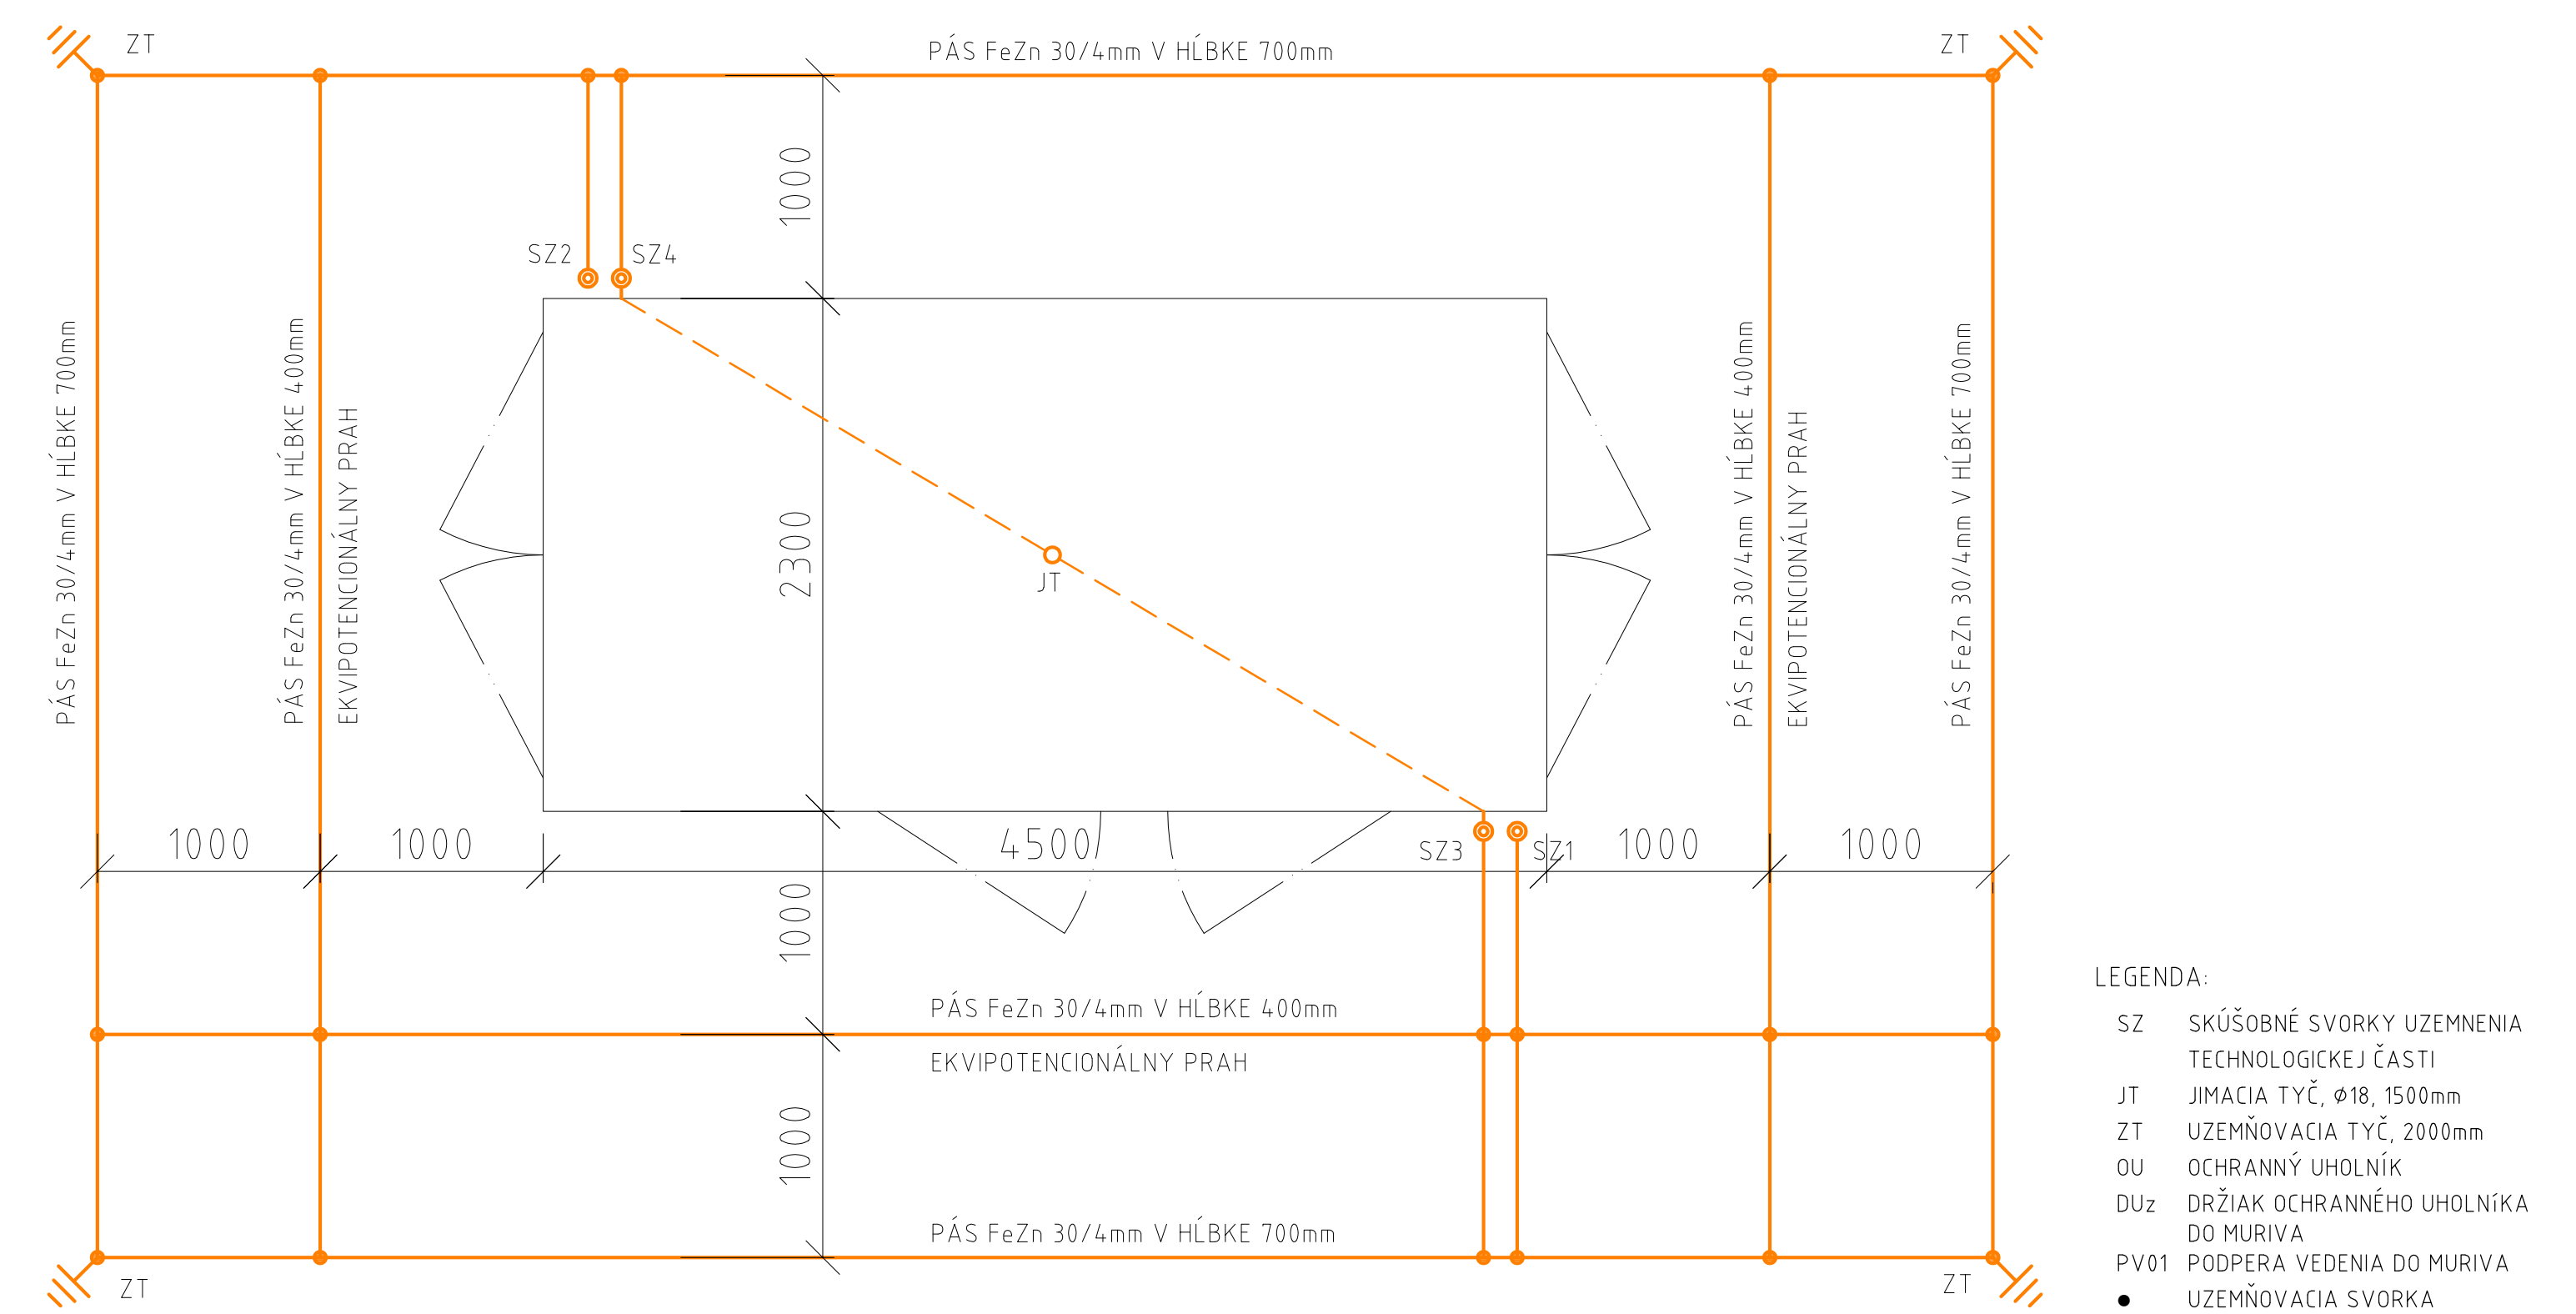
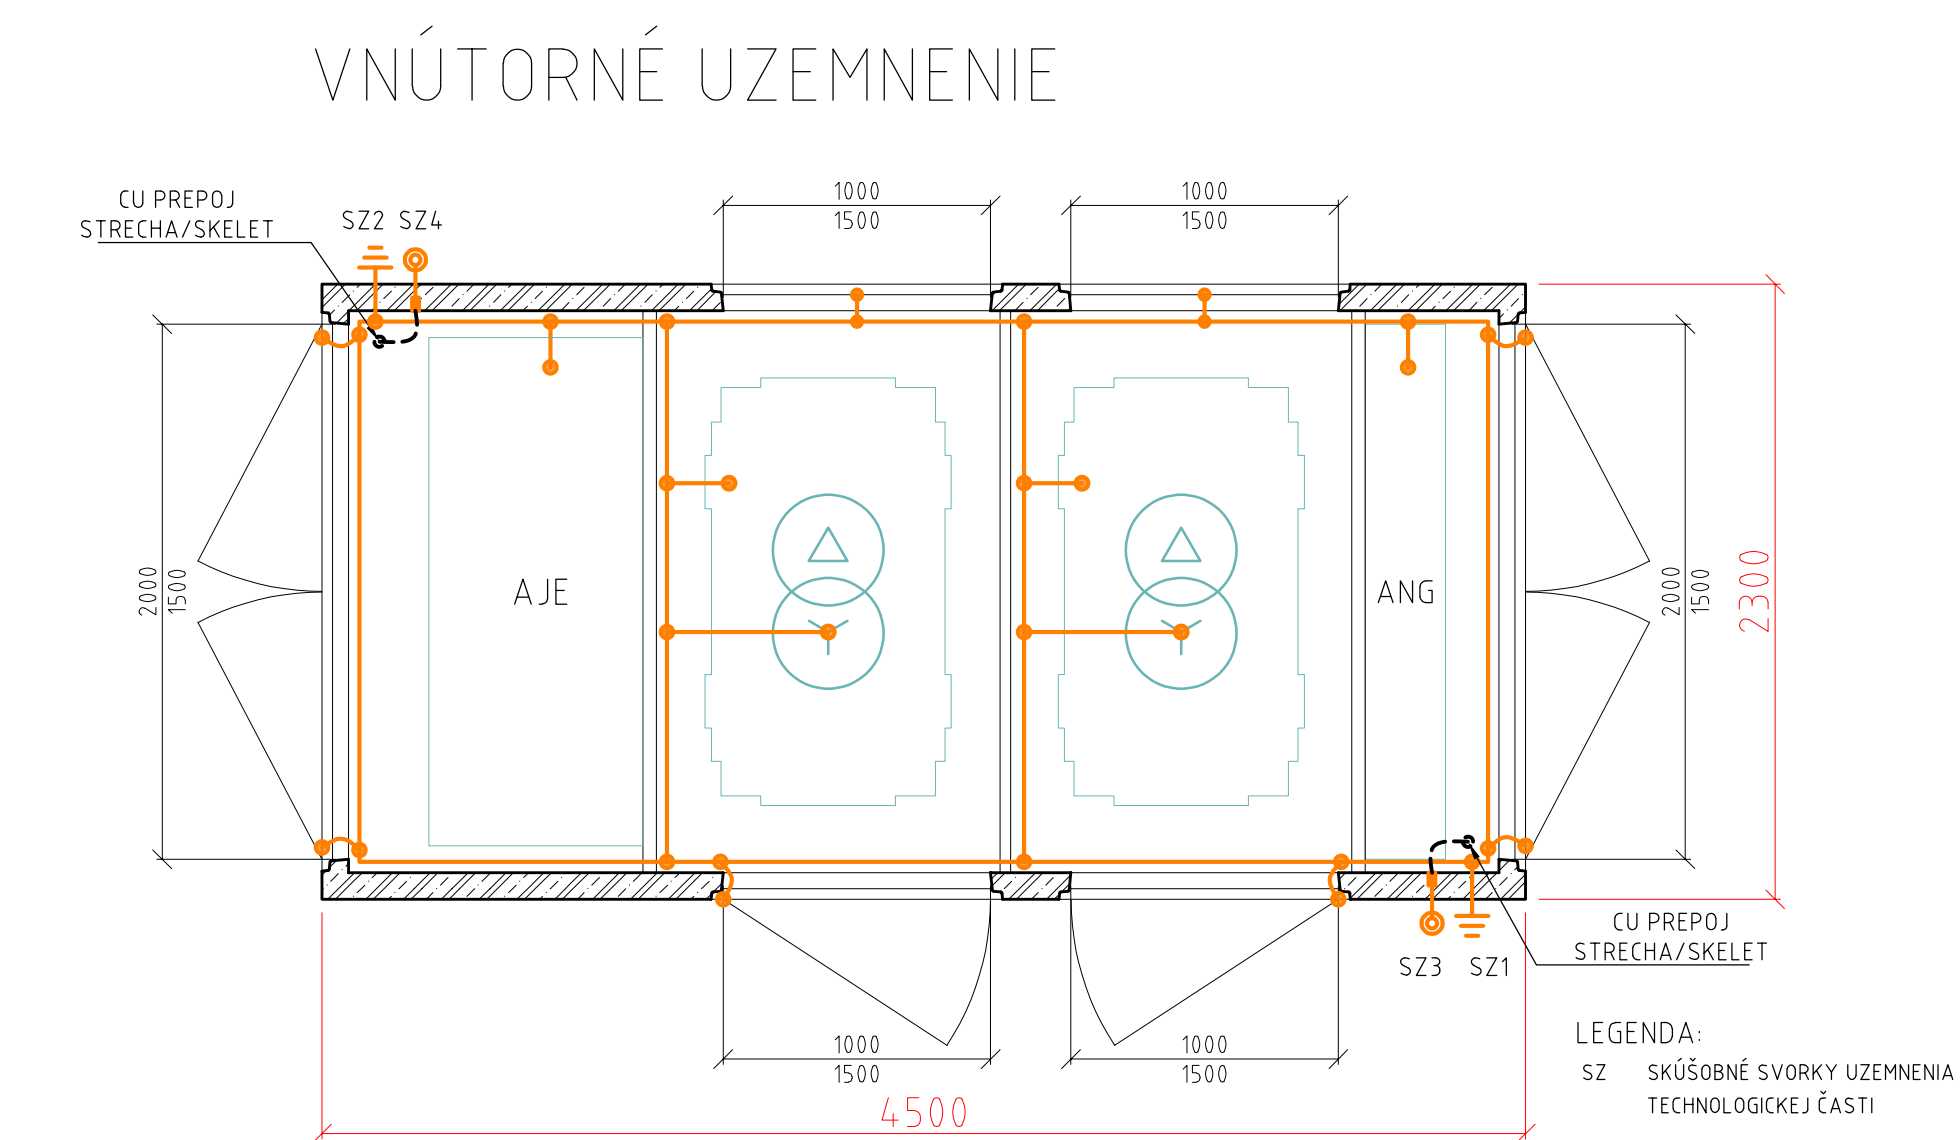
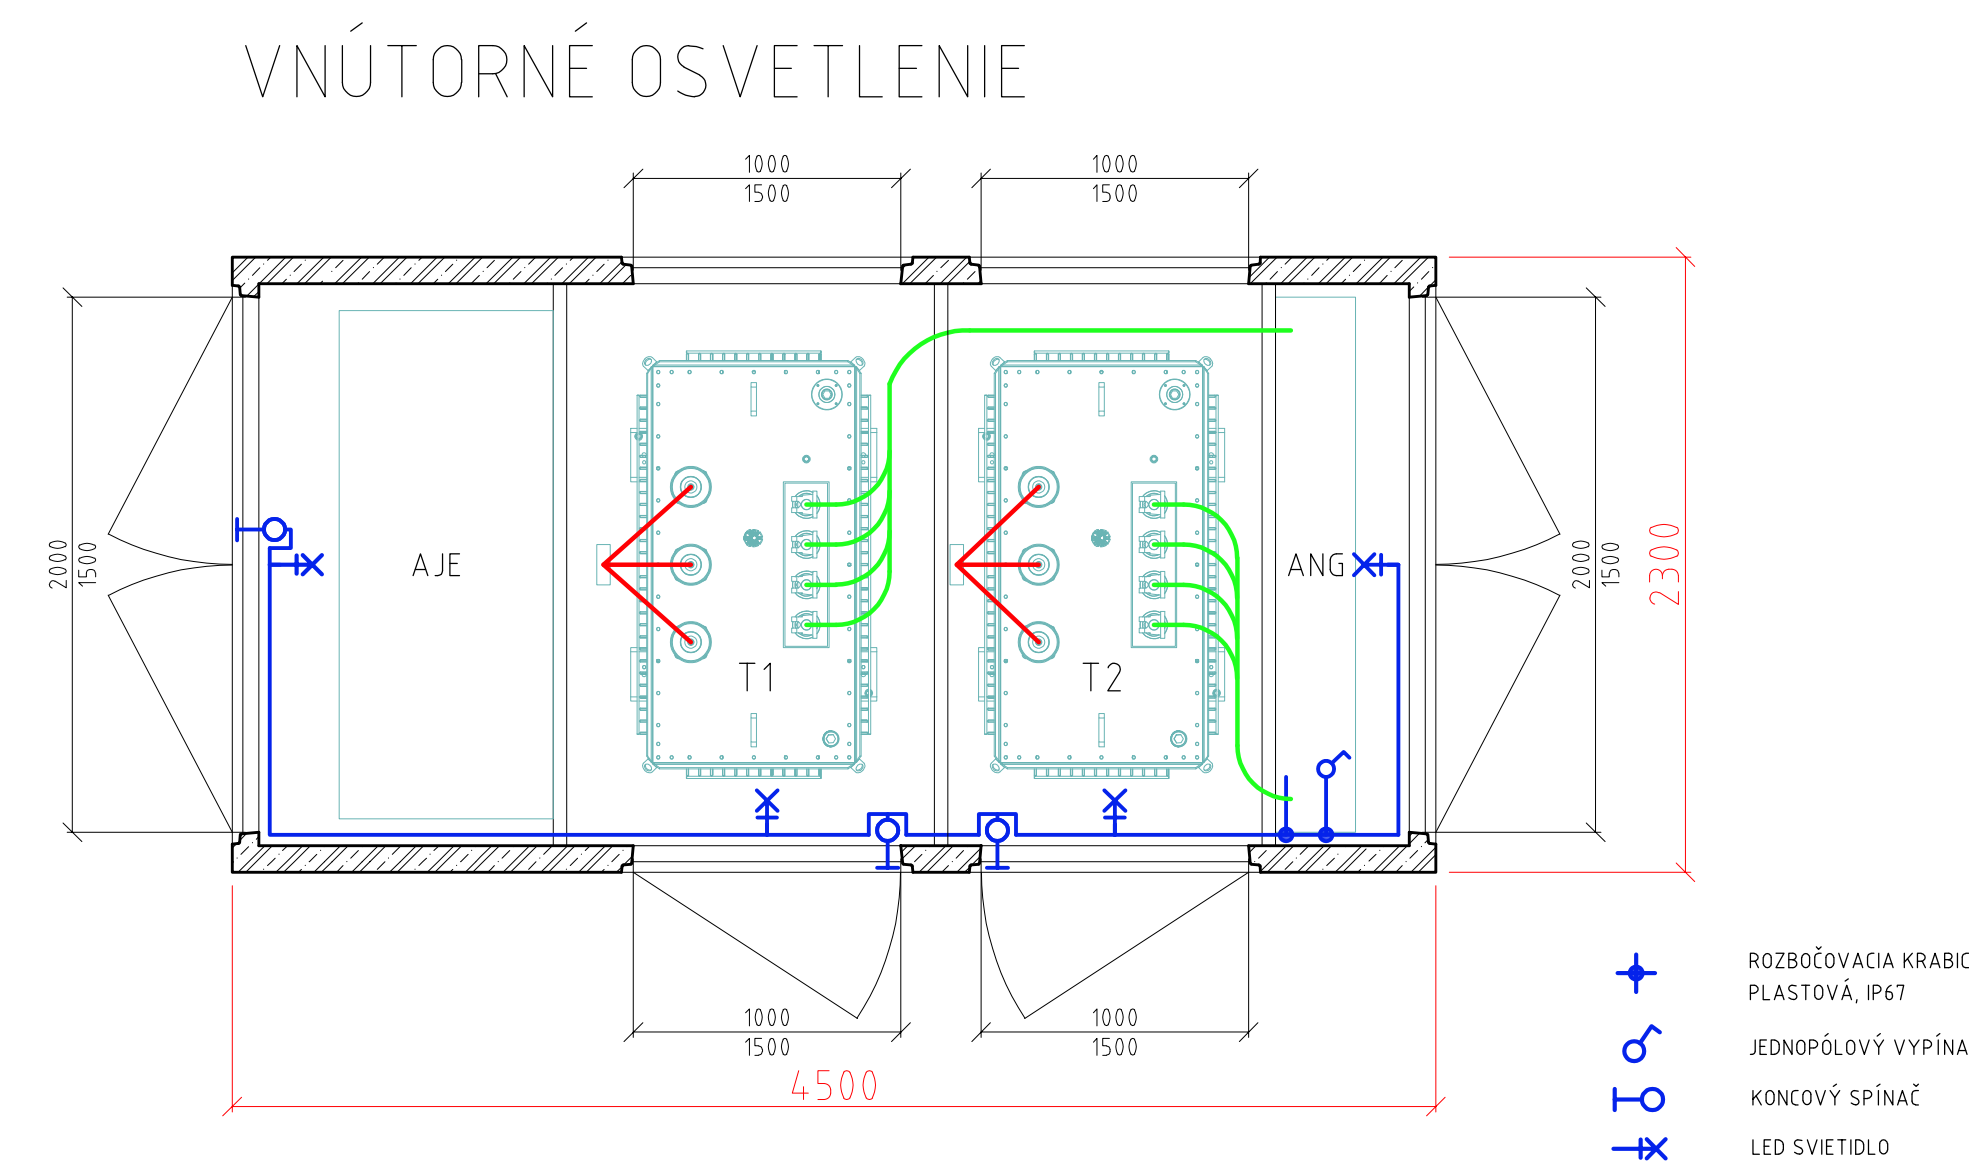


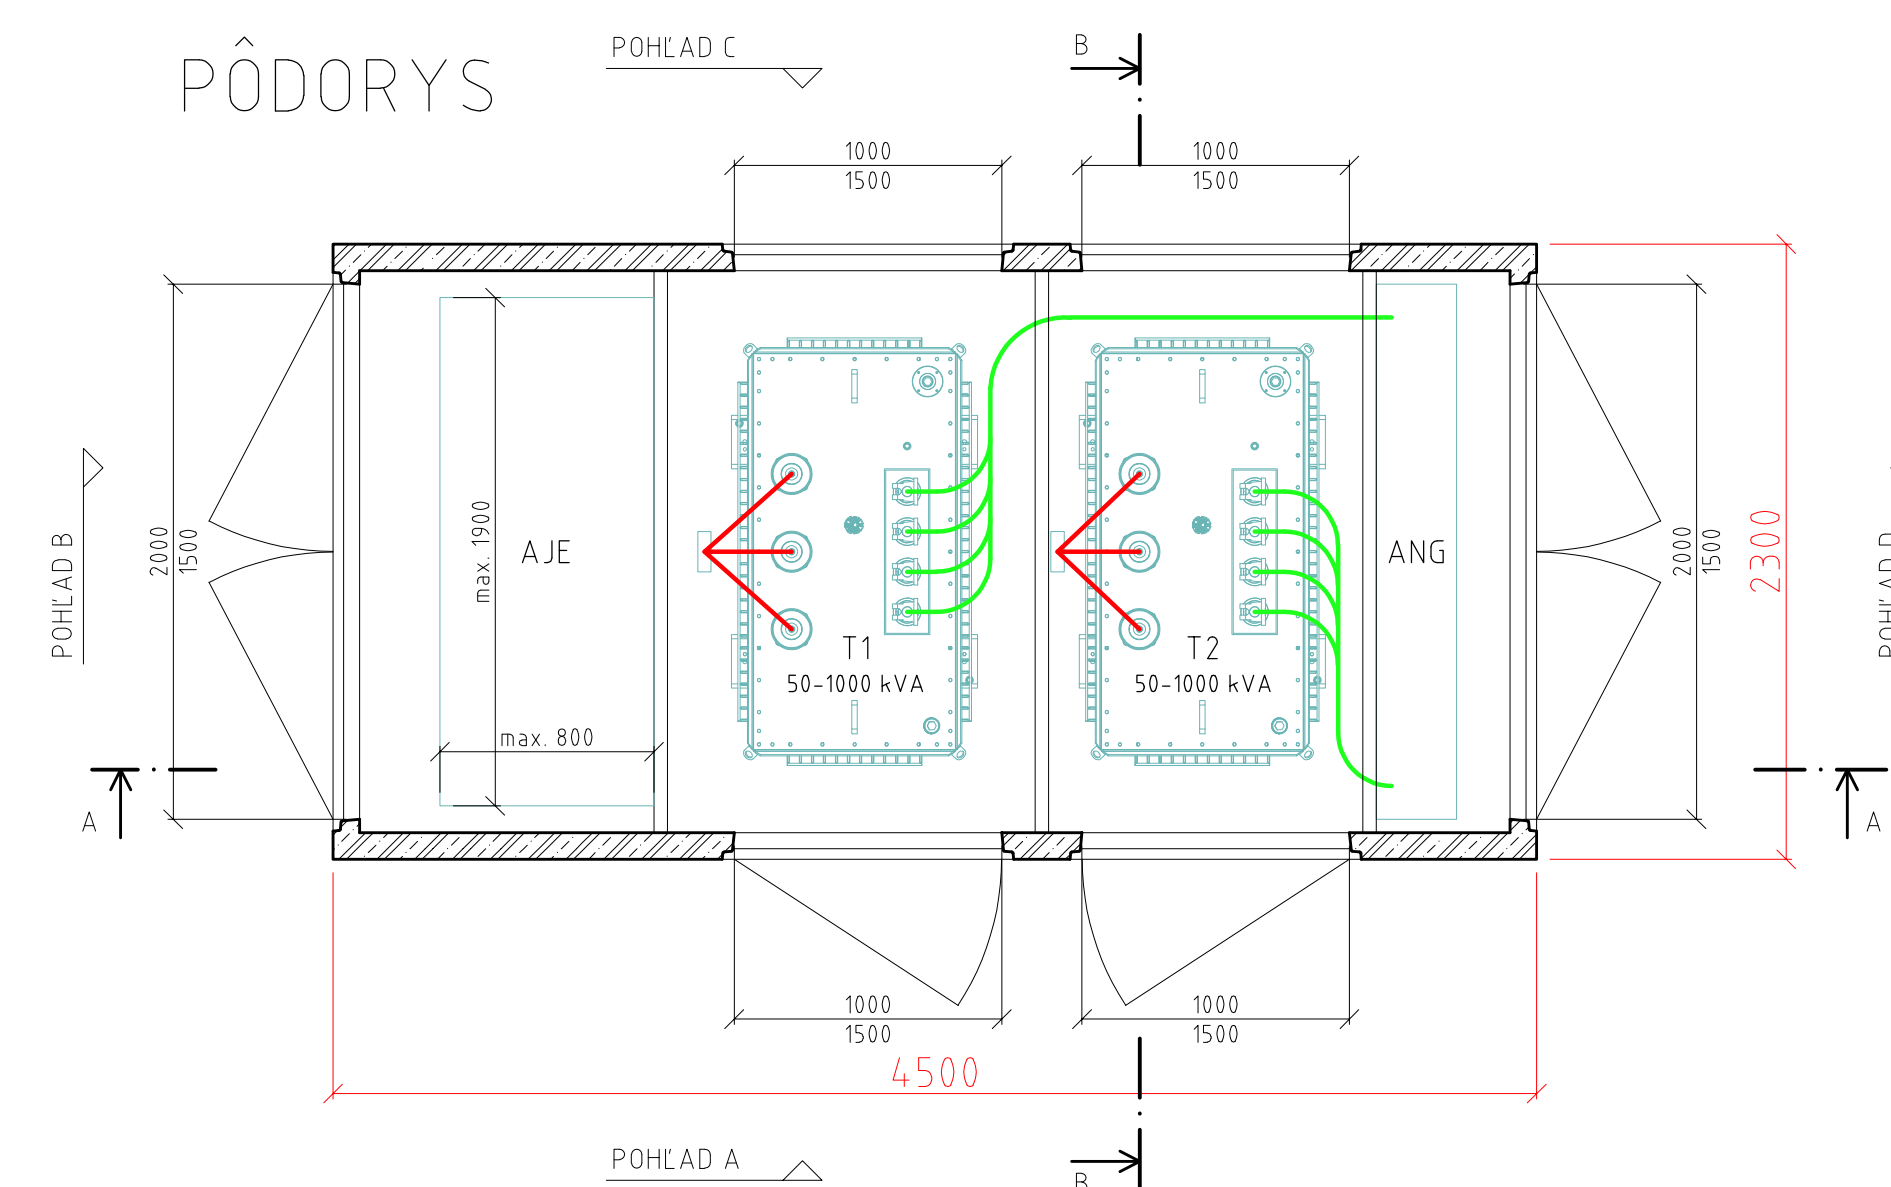

POZNÁMKA:

CELKOVÝ ROZMER VÝKOPU REALIZOVAŤ
IBA V PRÍPADE DOSTATOČNÉHO PRÍSTUPU
AUTOŽERIAVU K LÔŽKU (KONZULTOVAŤ S
DODÁVATEĽOM TRAFOSTANICE)

PRI NÁVRHU TRAFOSTANICE JE
POTREBNÉ ZOHLADNIŤ ROZMERY
TECHNOLÓGIE VO VZŤAHU K
STAVEBNÝM ROZMEROM!

EH11C2.45