

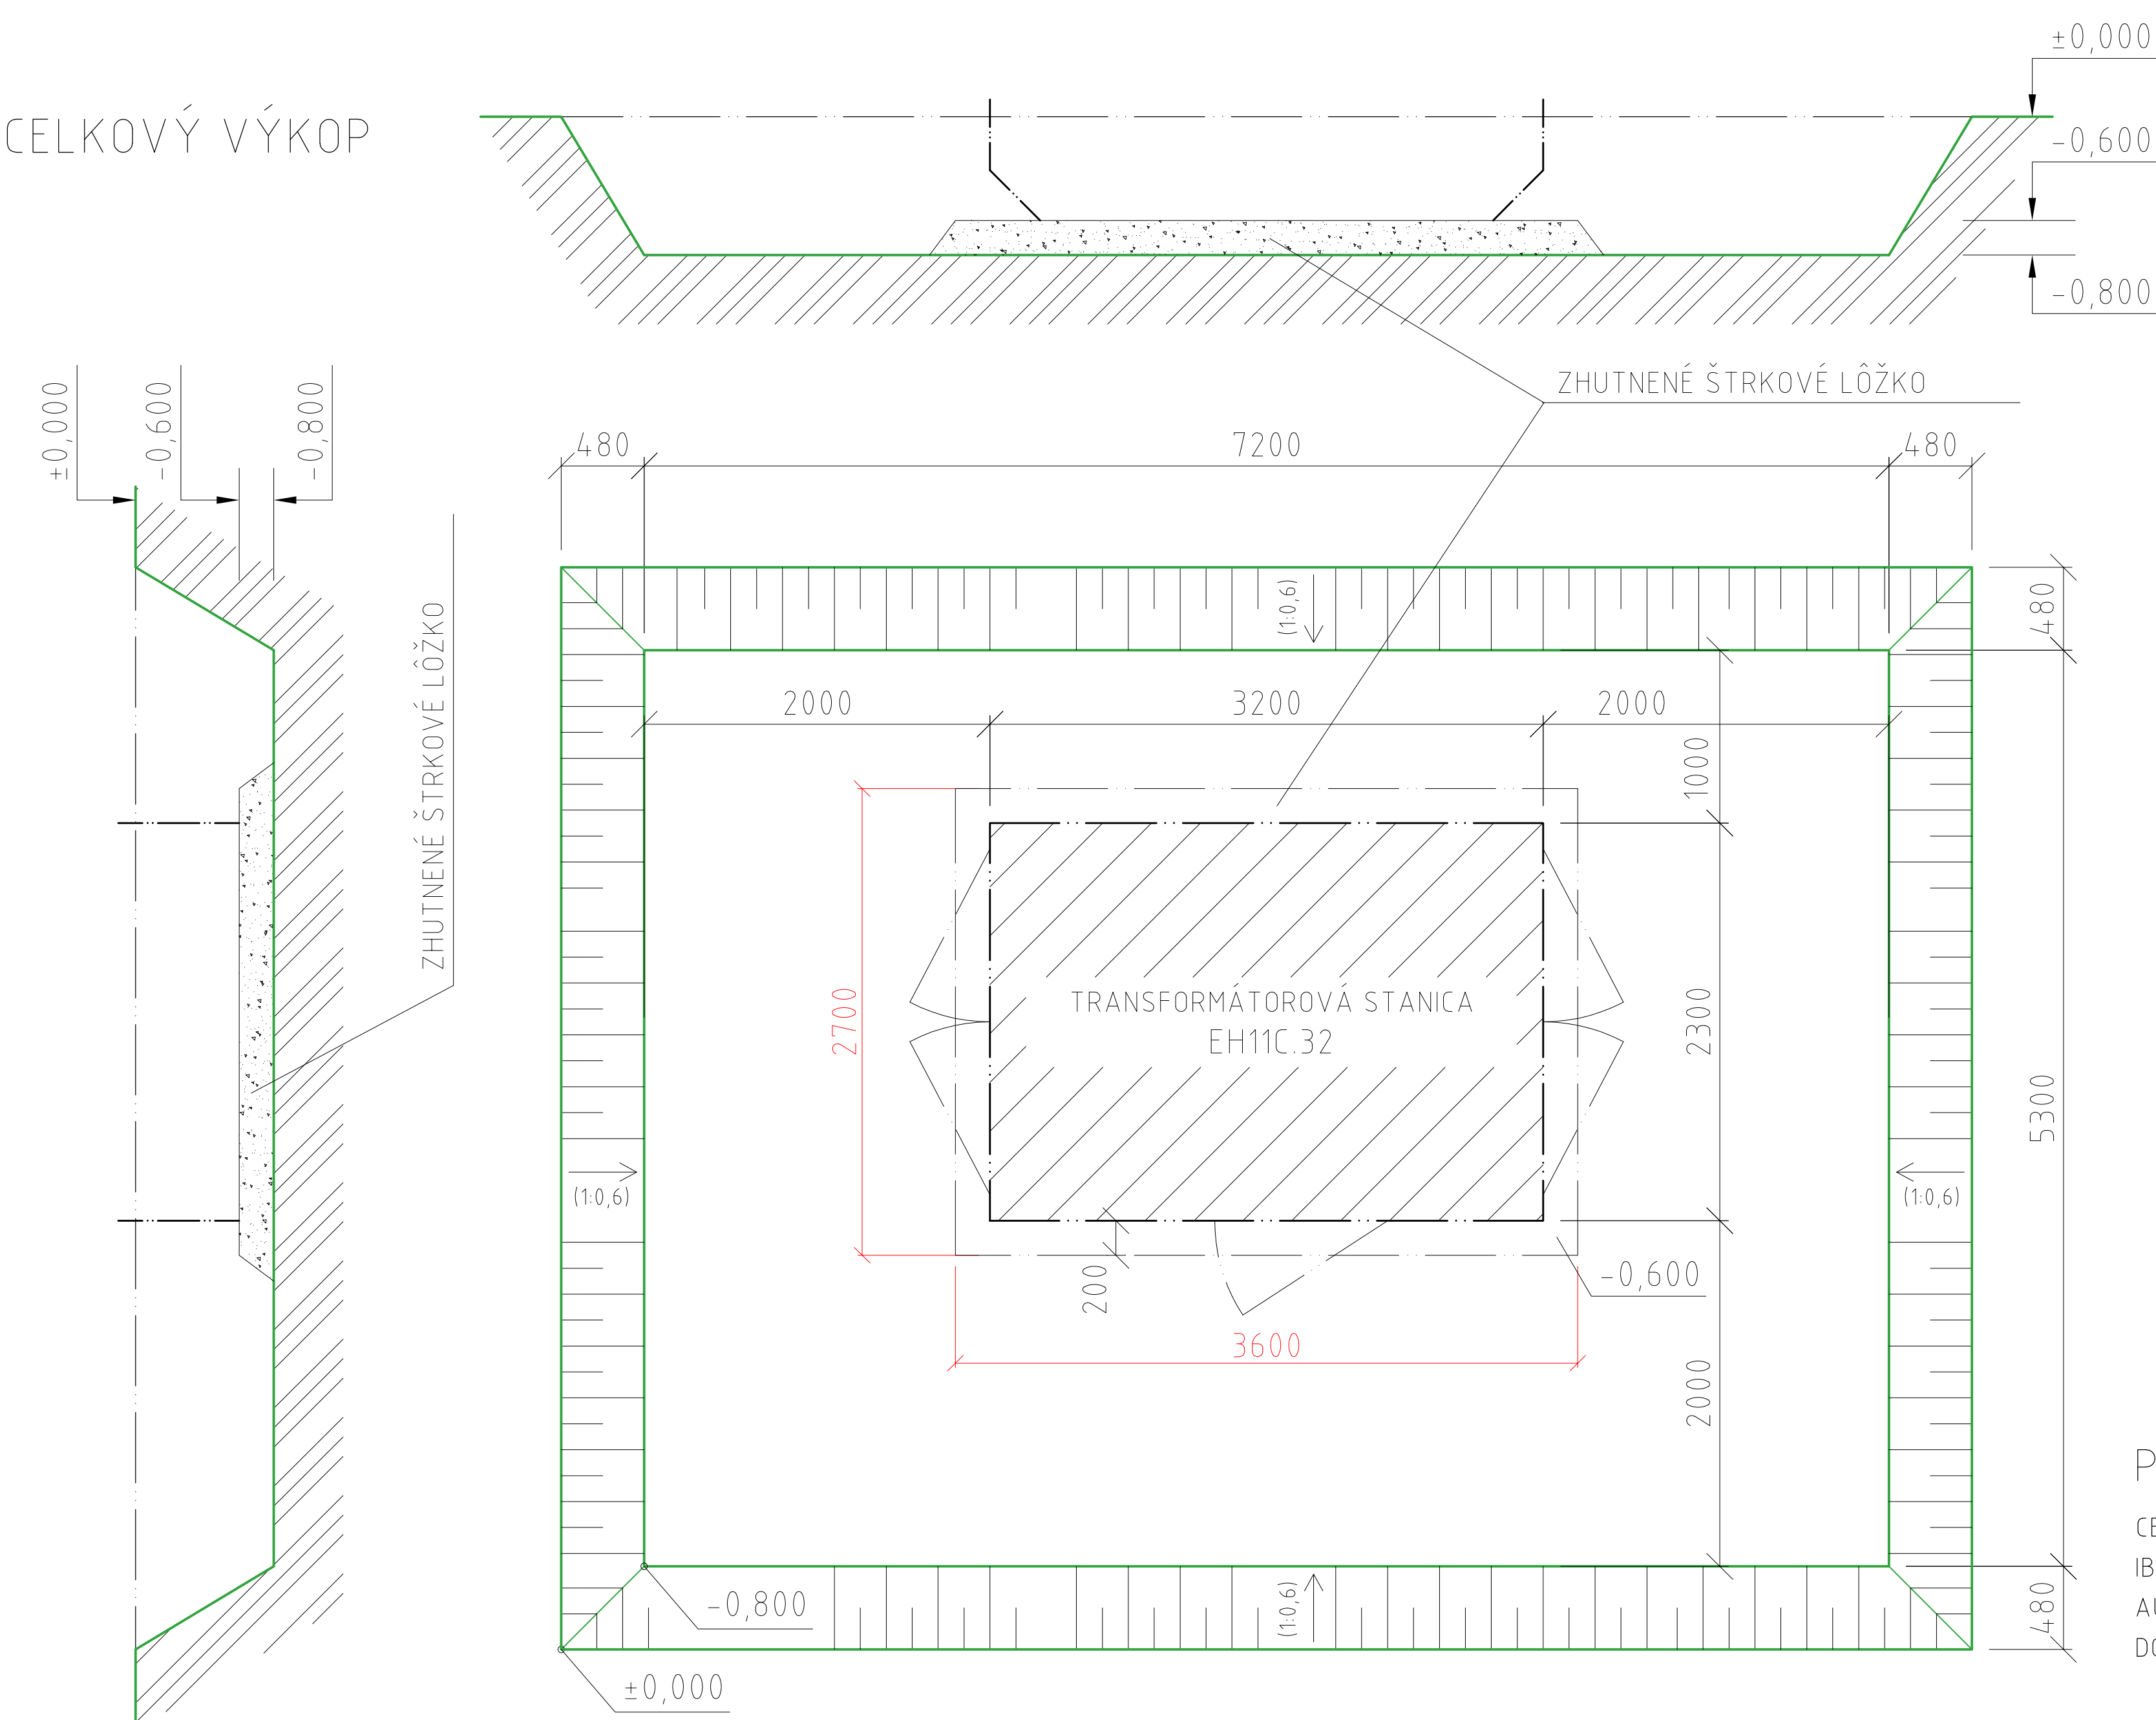
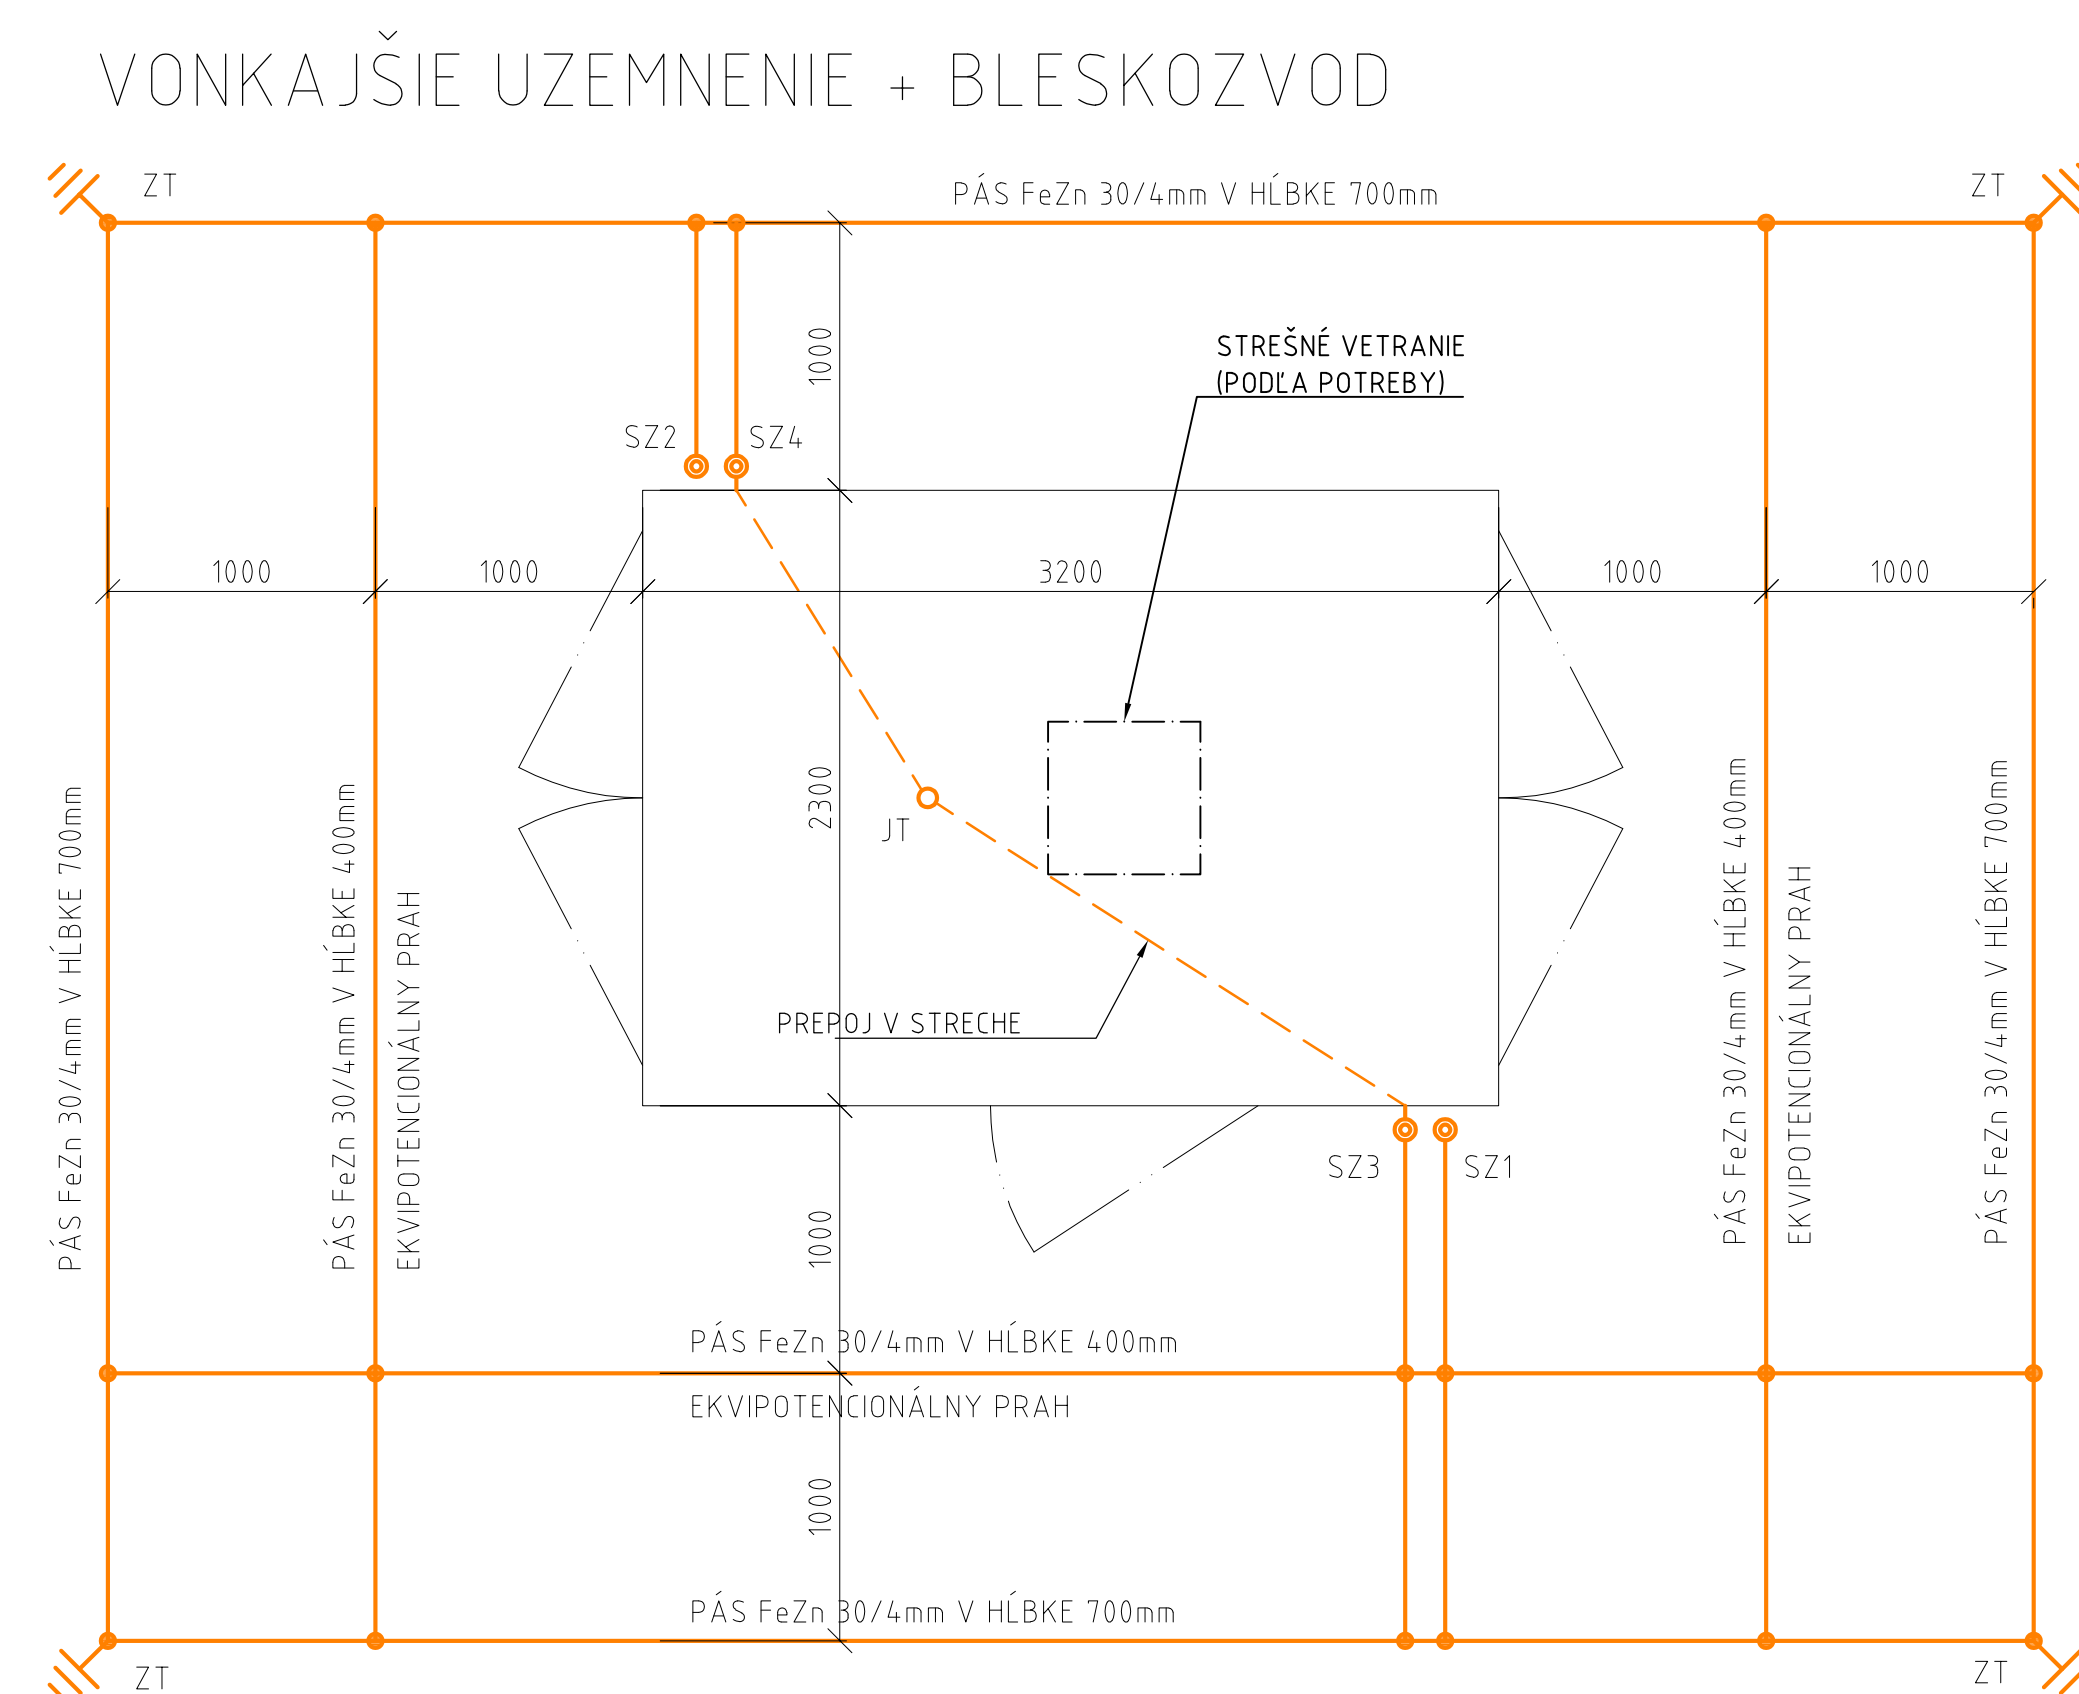
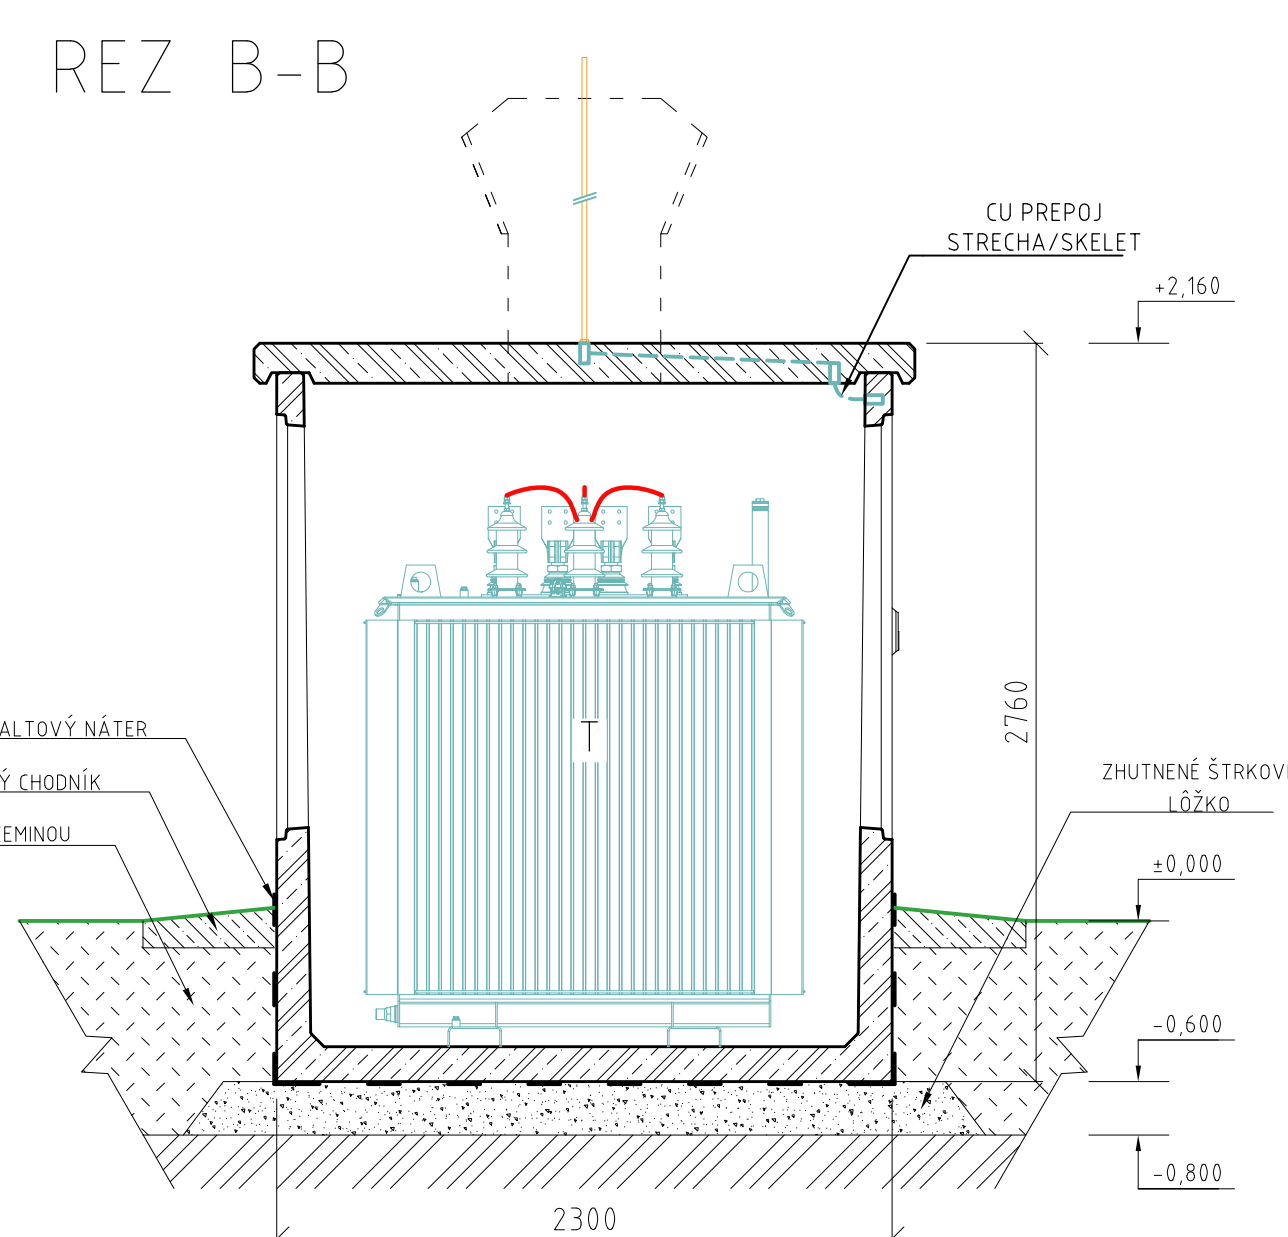
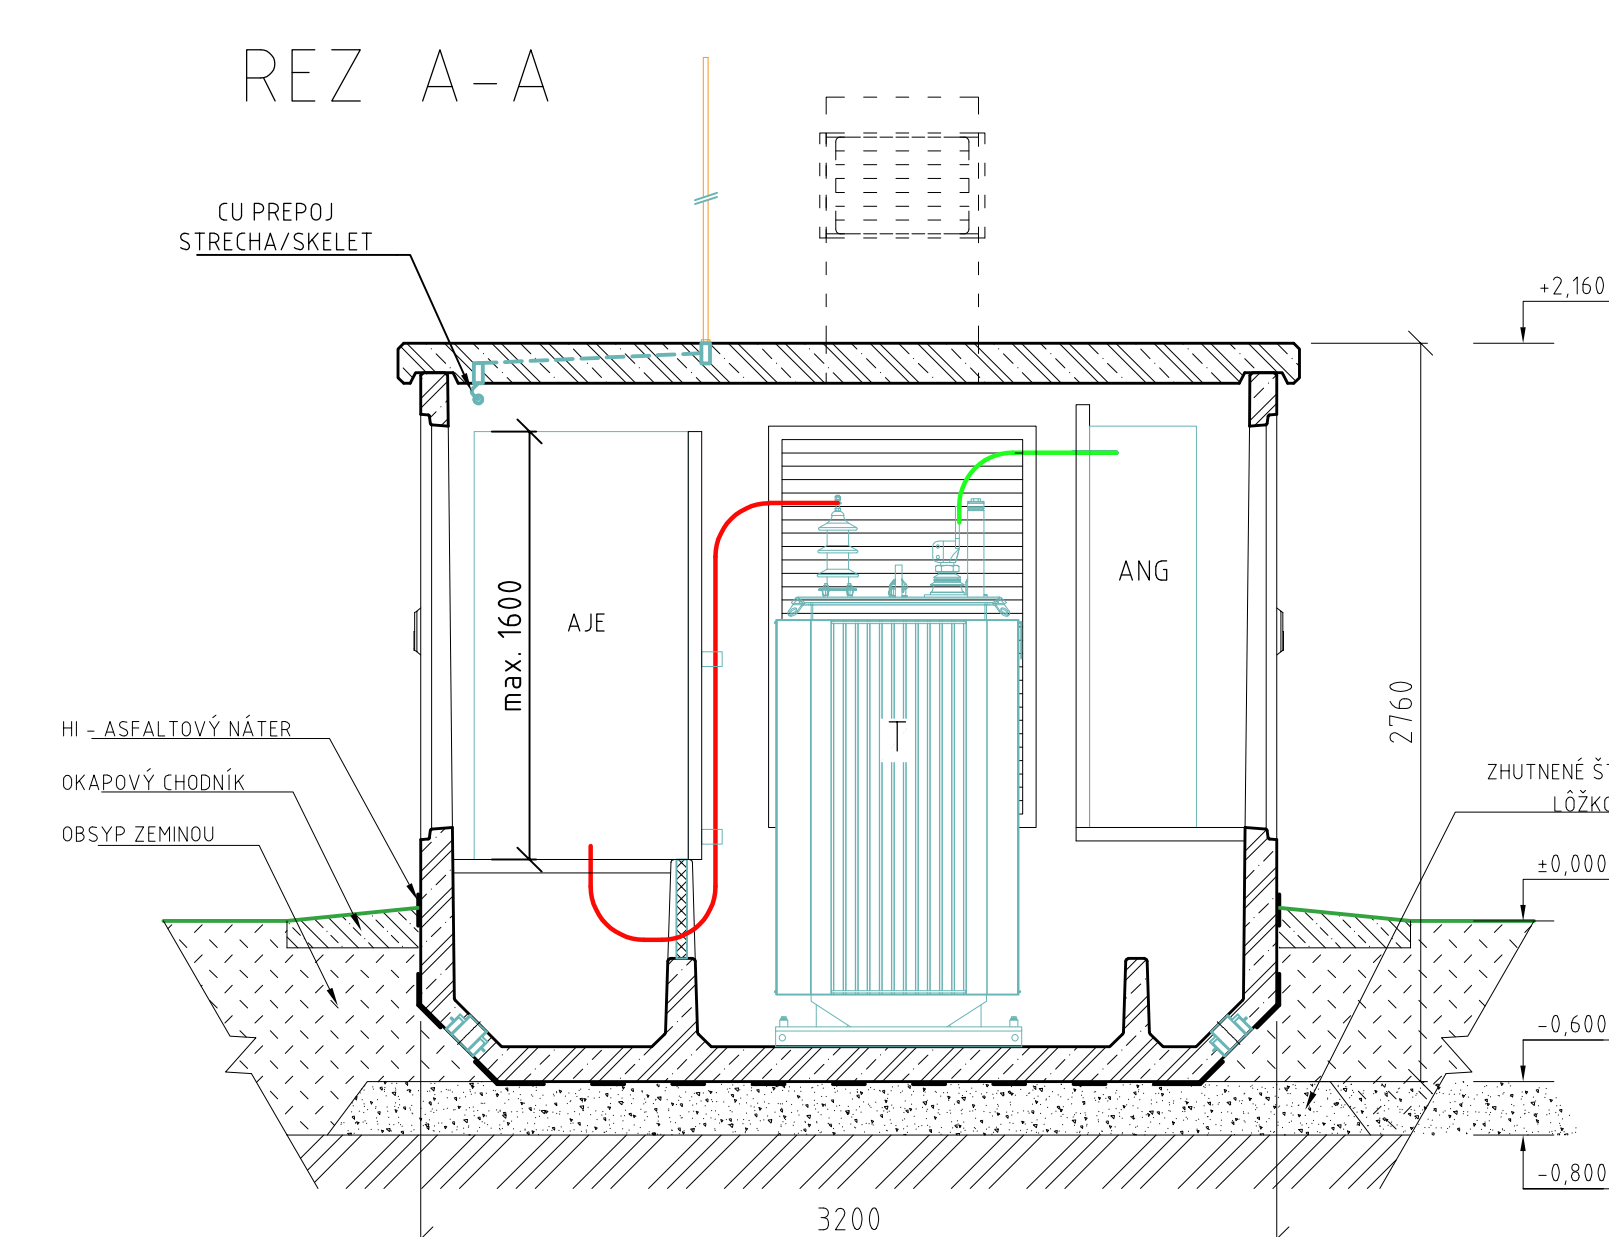
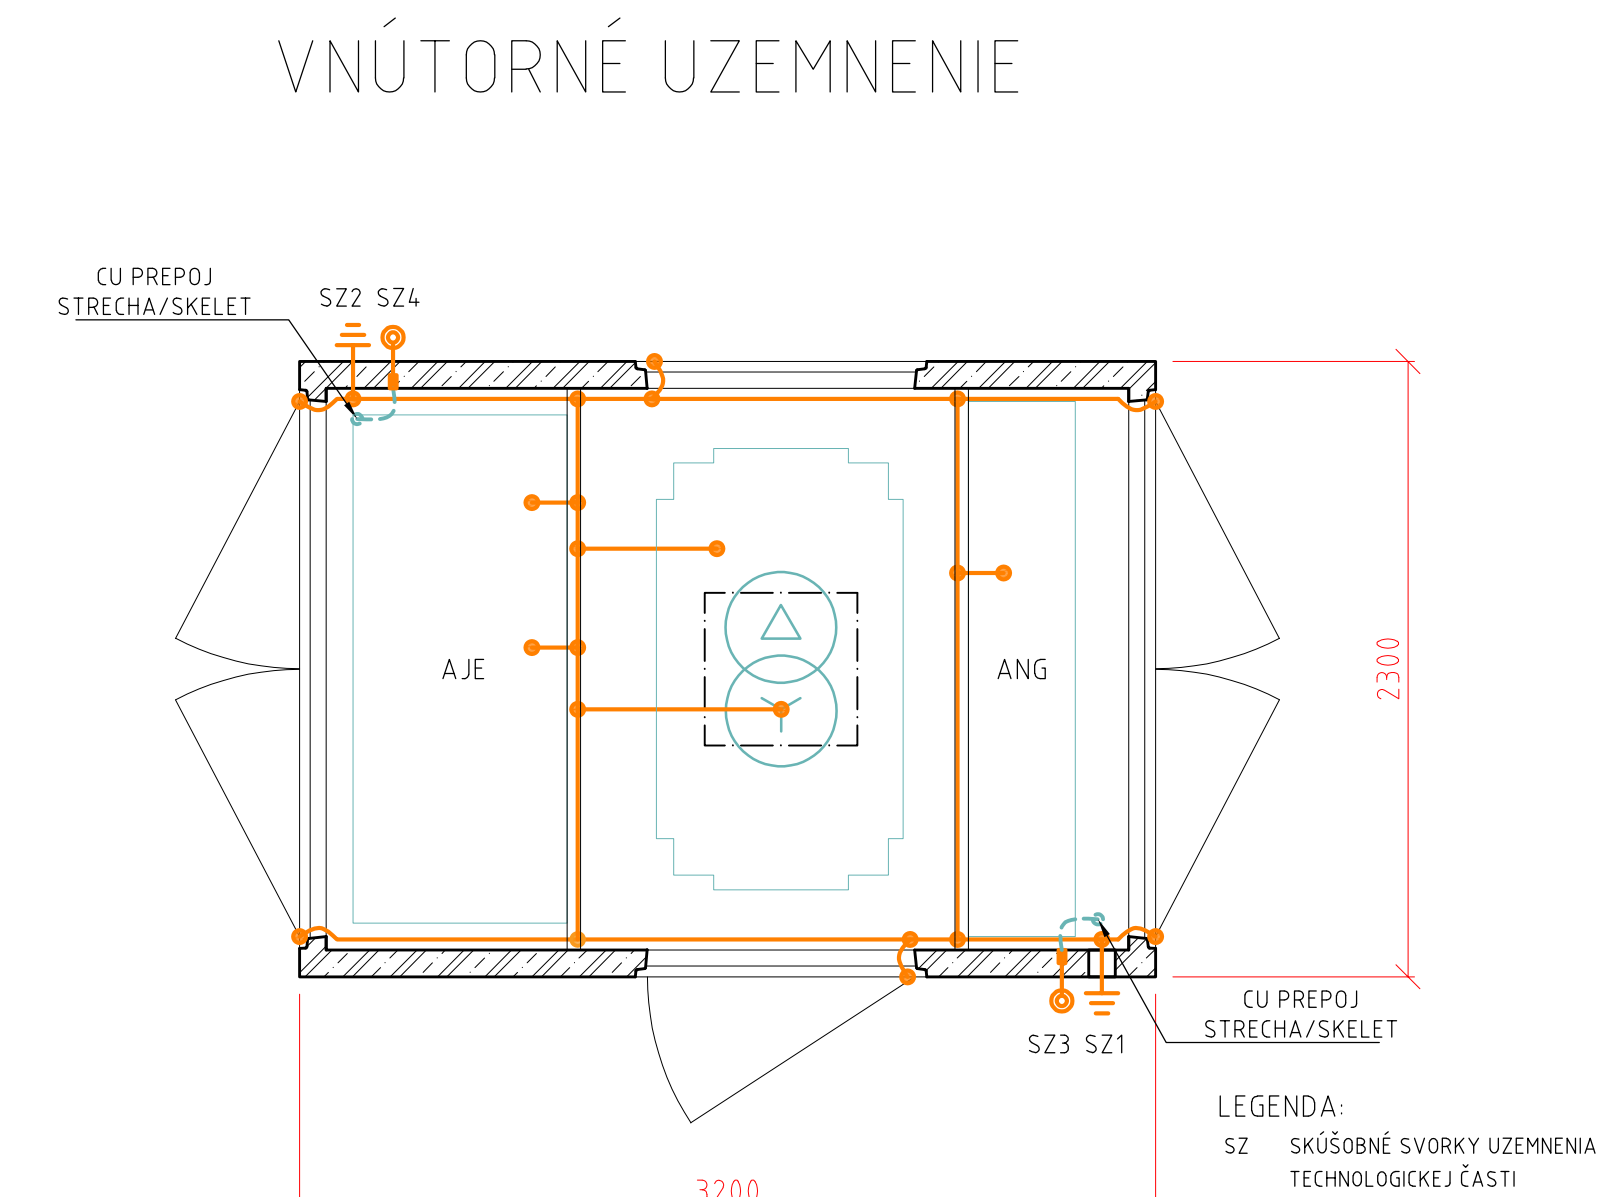
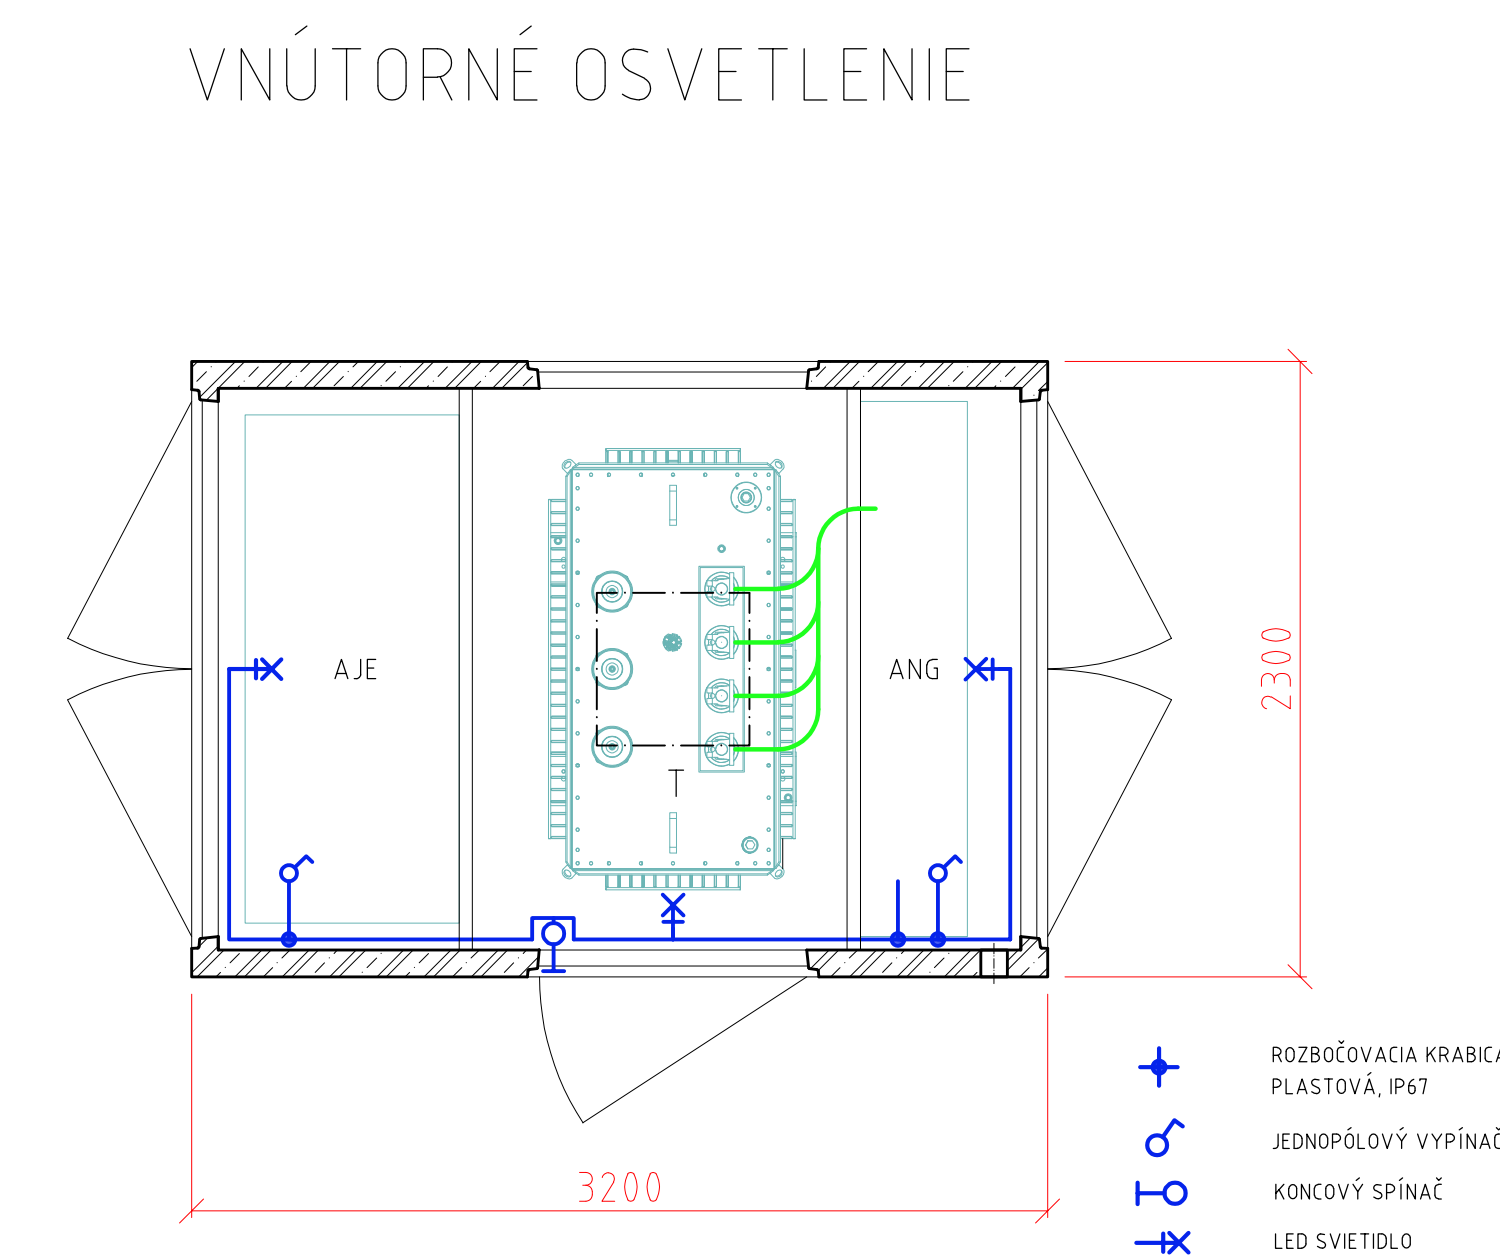
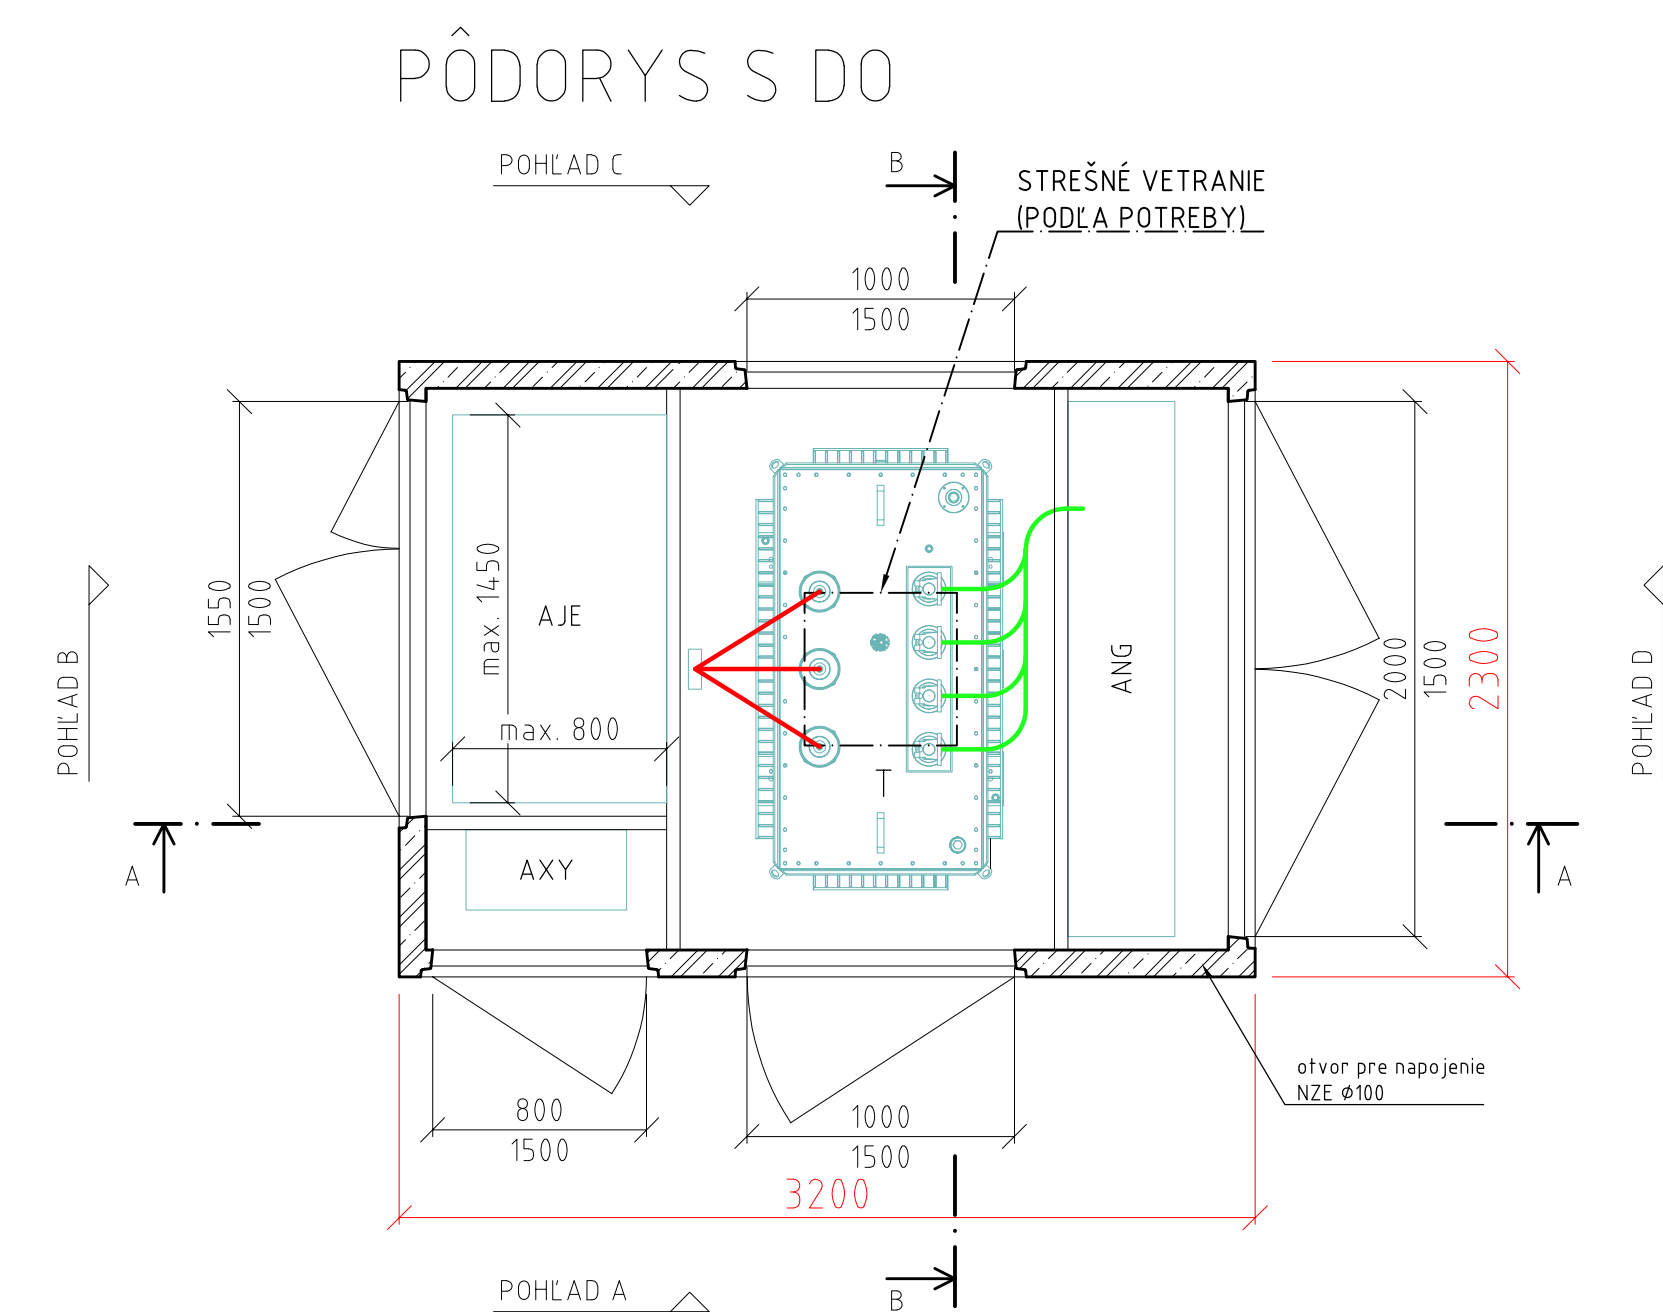
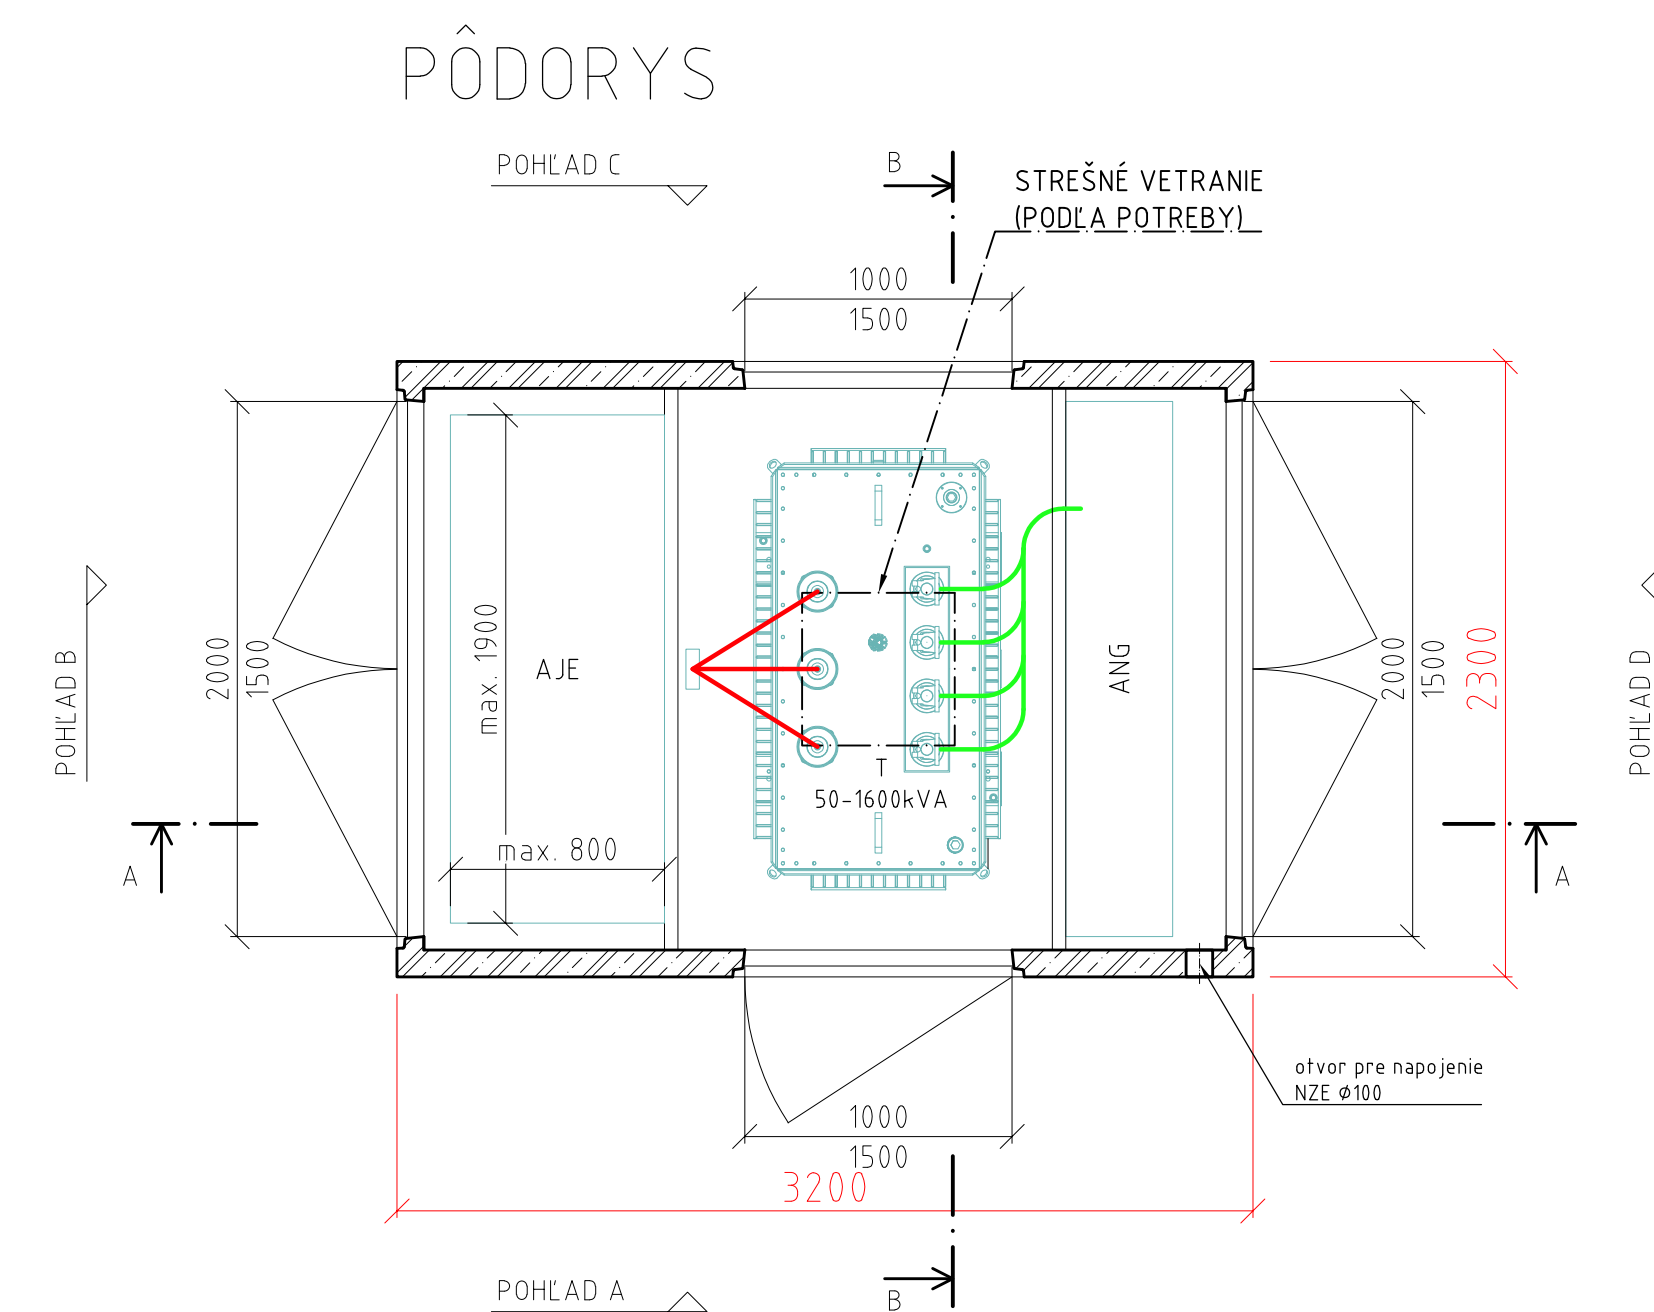
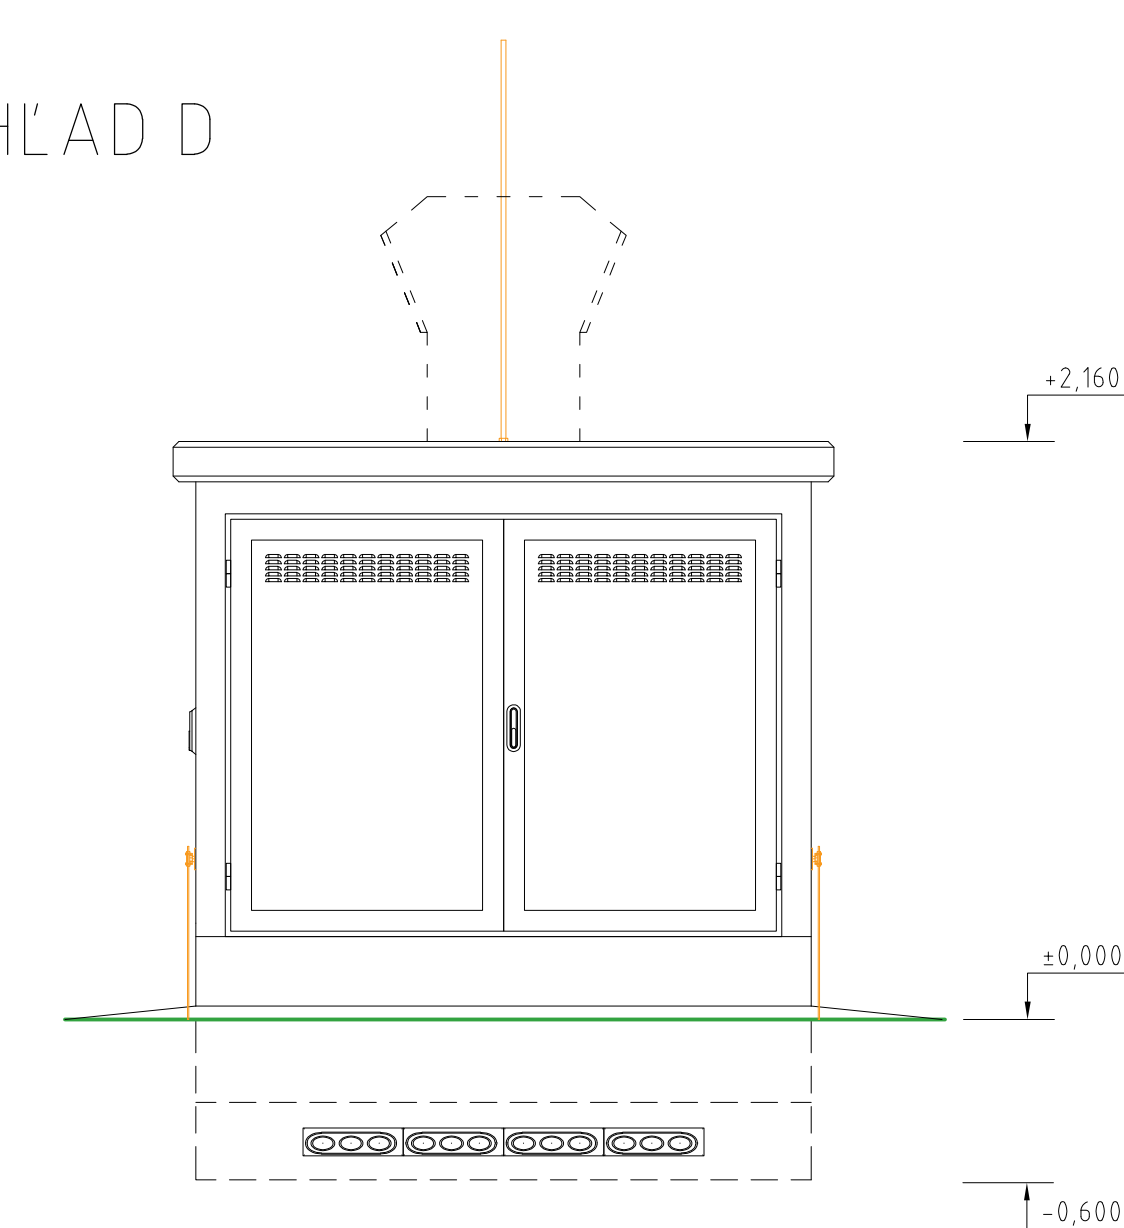
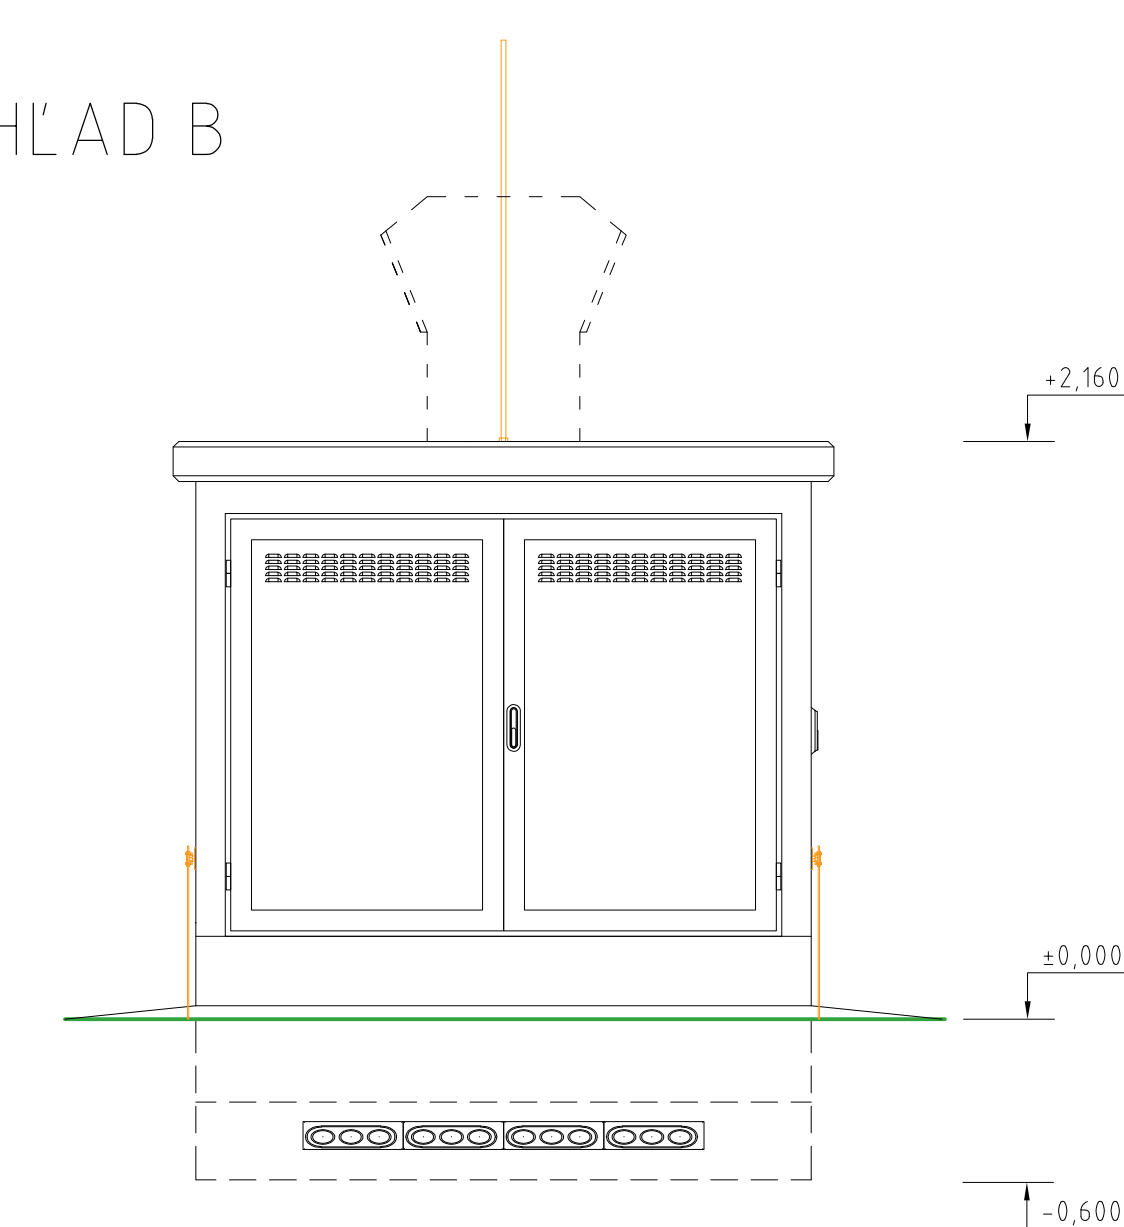


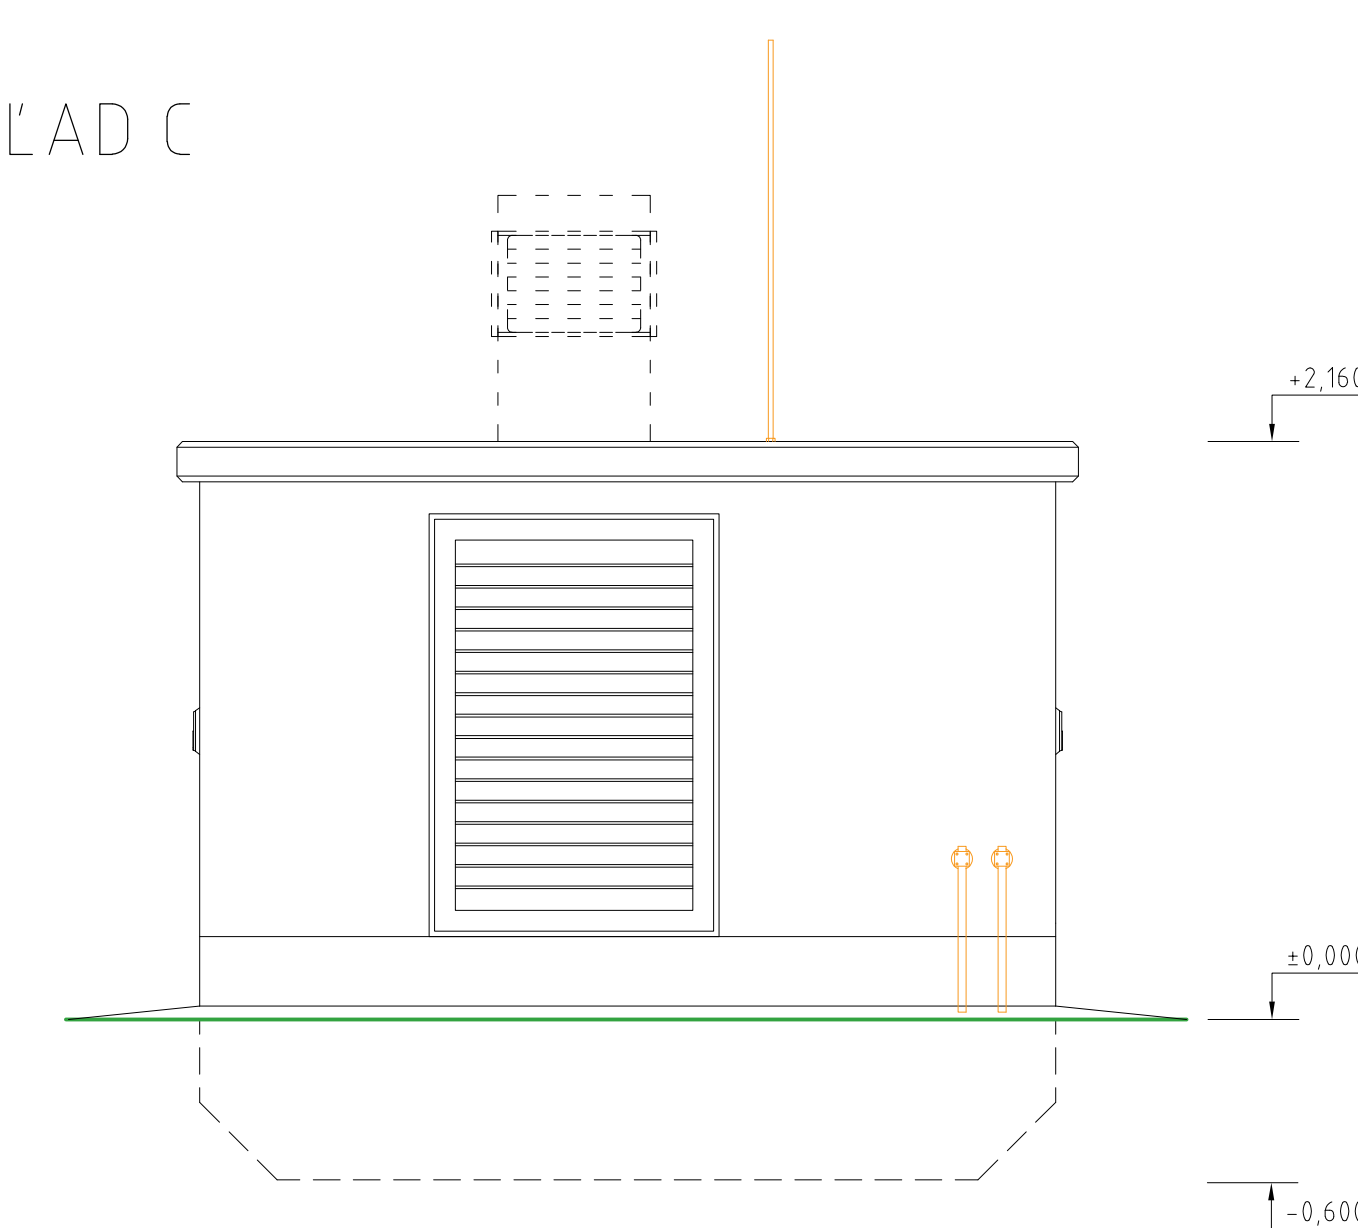

POZNÁMKA:

CELKOVÝ ROZMER VÝKOPU REALIZOVAŤ
IBA V PRÍPADO DOSTATOČNÉHO PRÍSTUPU
AUTOŽERIAVU K LÔŽKU (KONZULTOVAŤ S
DODÁVATEĽOM TRAFOSTANICE)

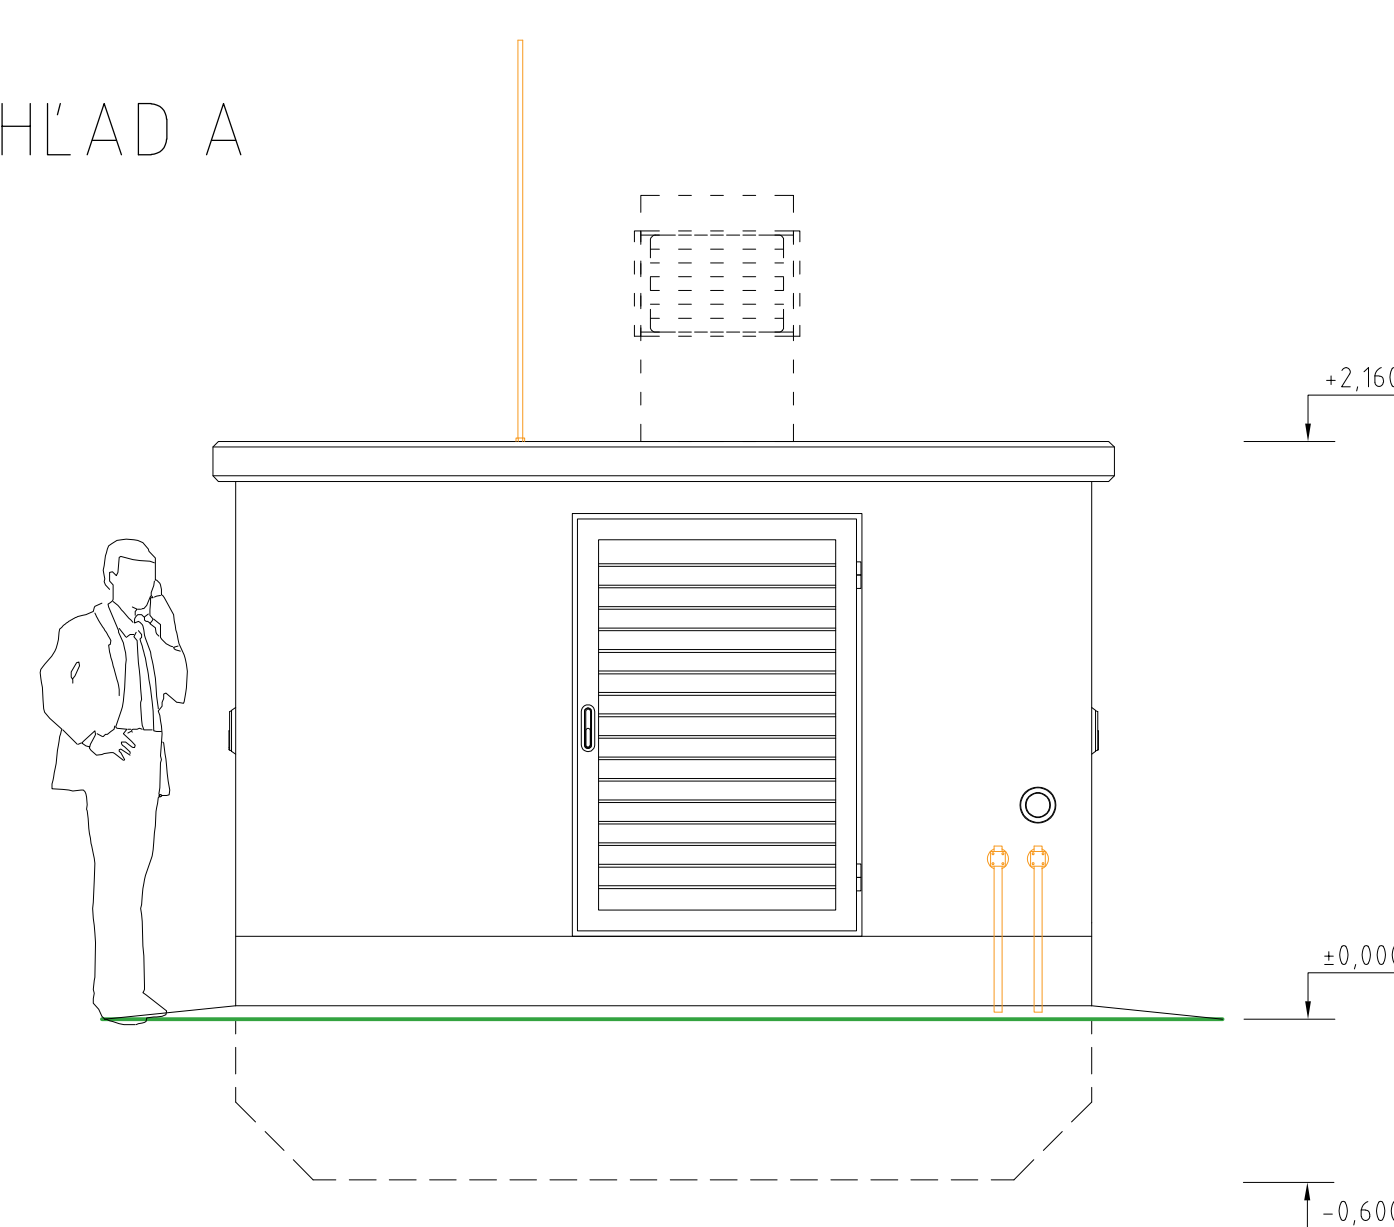

PRI NÁVRHU TRAFOSTANICE JE
POTREBNÉ ZOHL'ADNIŤ ROZMERY
TECHNOLÓGIE VO VZŤAHU K
STAVEBNÝM ROZMEROM!

EH11C.32

**elektro
HARAMIA**